



Samþykkt þann
29. jan. 2021
F.h. byggingarfulltrúans í Hafnarfirði
Sigurður Steinar Jónsson

Undirritun hönnunarstjóra:
M.V.M.
MANNVIRKJAMEISTARI
Yfirgjafi: 20112021
Hönnunarstjóri: Stefnir P. Ingólfsson D.


- Skýringar og athugasemdir**
- Almennt eru allar lagir innfelldar.
- *1 Að rafmagnstöflu TA01
 - *2 Að rafmagnstöflu TGO1
 - *3 Að smáspennutöflu TS01
 - *4 Jarðbinding járnnettou undir sturtu/sturtubots eða baðstúps.
 - *5 Lagir koma í göfl/förðu
- Allar hæðir mældast við miðju búnaðar frá fullfrágengnu göfl.
- Allar hæðir rofa sem ekki eru hæðarmerktir sérstaklega er 1100 mm
- Allar hæðir tengla sem ekki eru hæðarmerktir sérstaklega er 200 mm
- Loftaðós (P70)
 - ⊗ Þrýstirofi, tvöfaldur (að hámarki 2 rofar í hverri P60 ós)
 - ⊖ Tengill, tvöfaldur
 - × Ljós
 - Að töflu
 - ✓ Lagir liggja upp
 - ✗ Lagir liggja niður
 - h.1400 Veggós (P38), hér í hæð 1400mm
 - ⊖ Rofi í hæð 1100 mm og tengill í hæð 200 mm hæð frá fullfrágengnu göfl
 - ⊖ Rofi og tengill hlíð við hlíð í 1100 mm
 - ⊖ Hreyfiskynjari
 - ⊖ R45 tengill (Cat5e)
 - ⊖ Hitanemi í hæð 1500mm, tvö rör í hverri nema

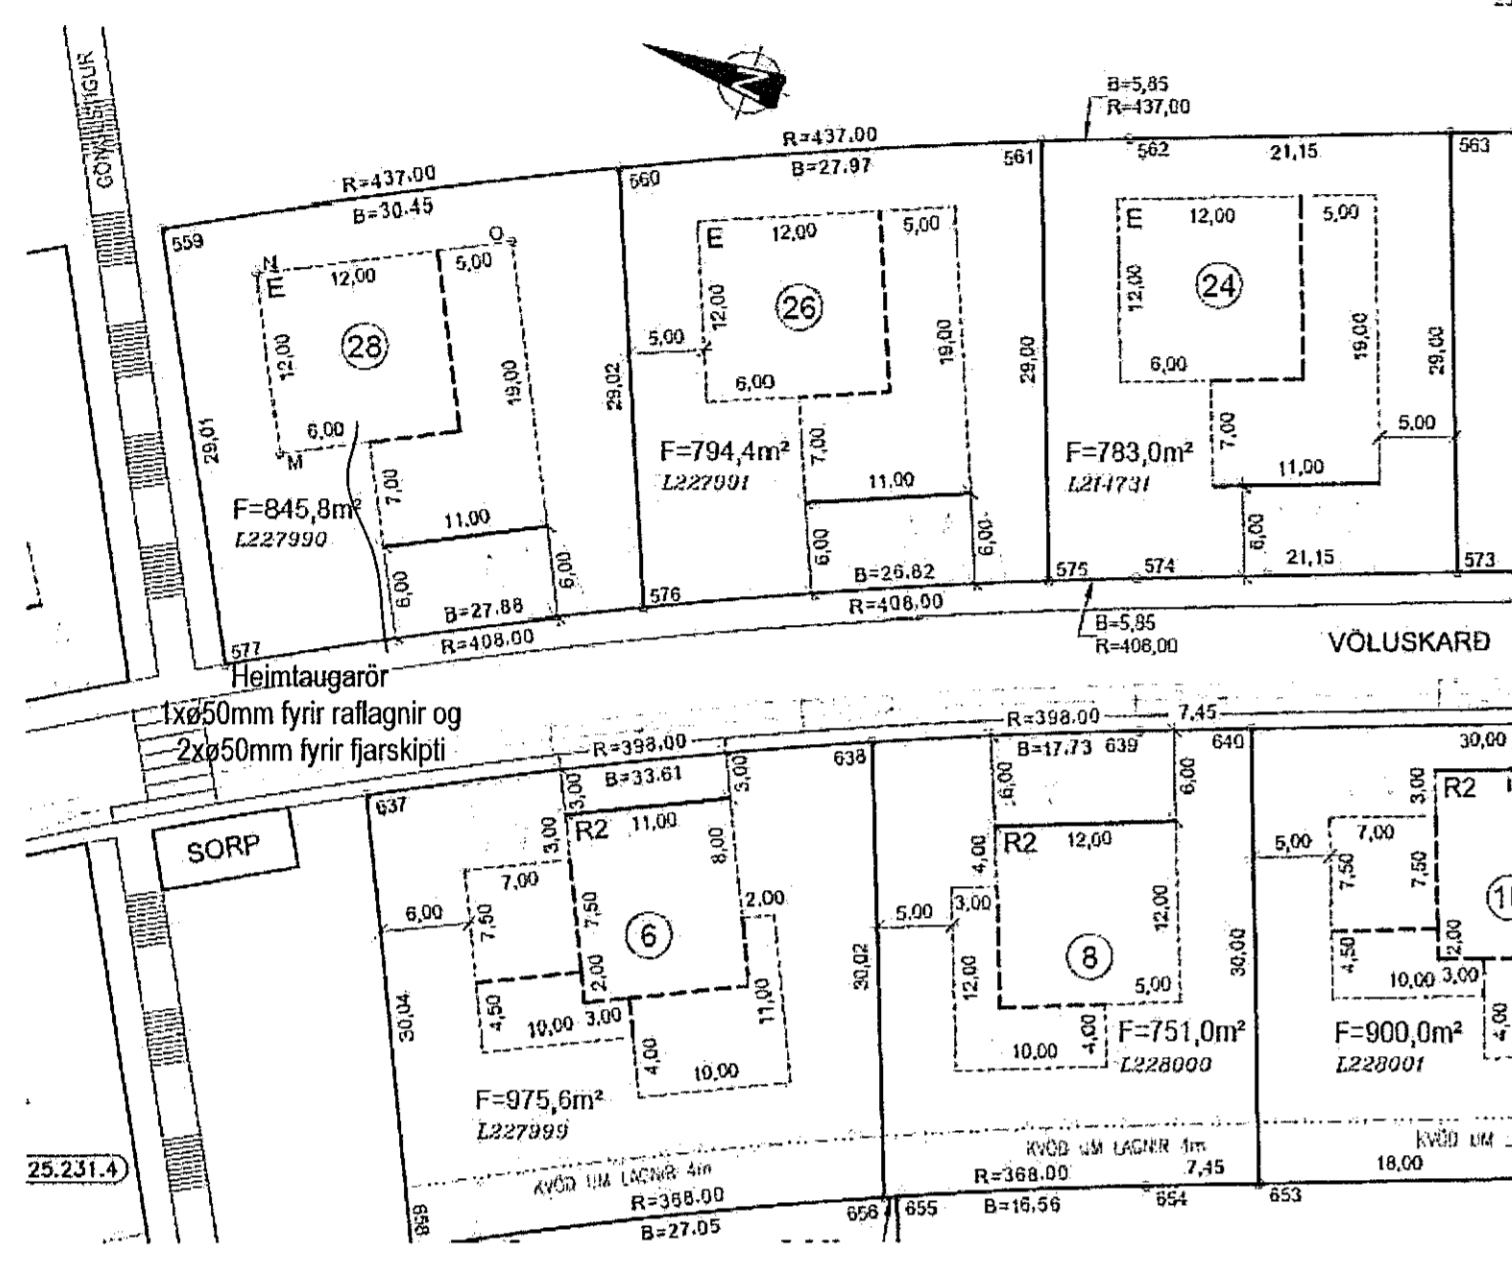

Afstöðumynd 1:500

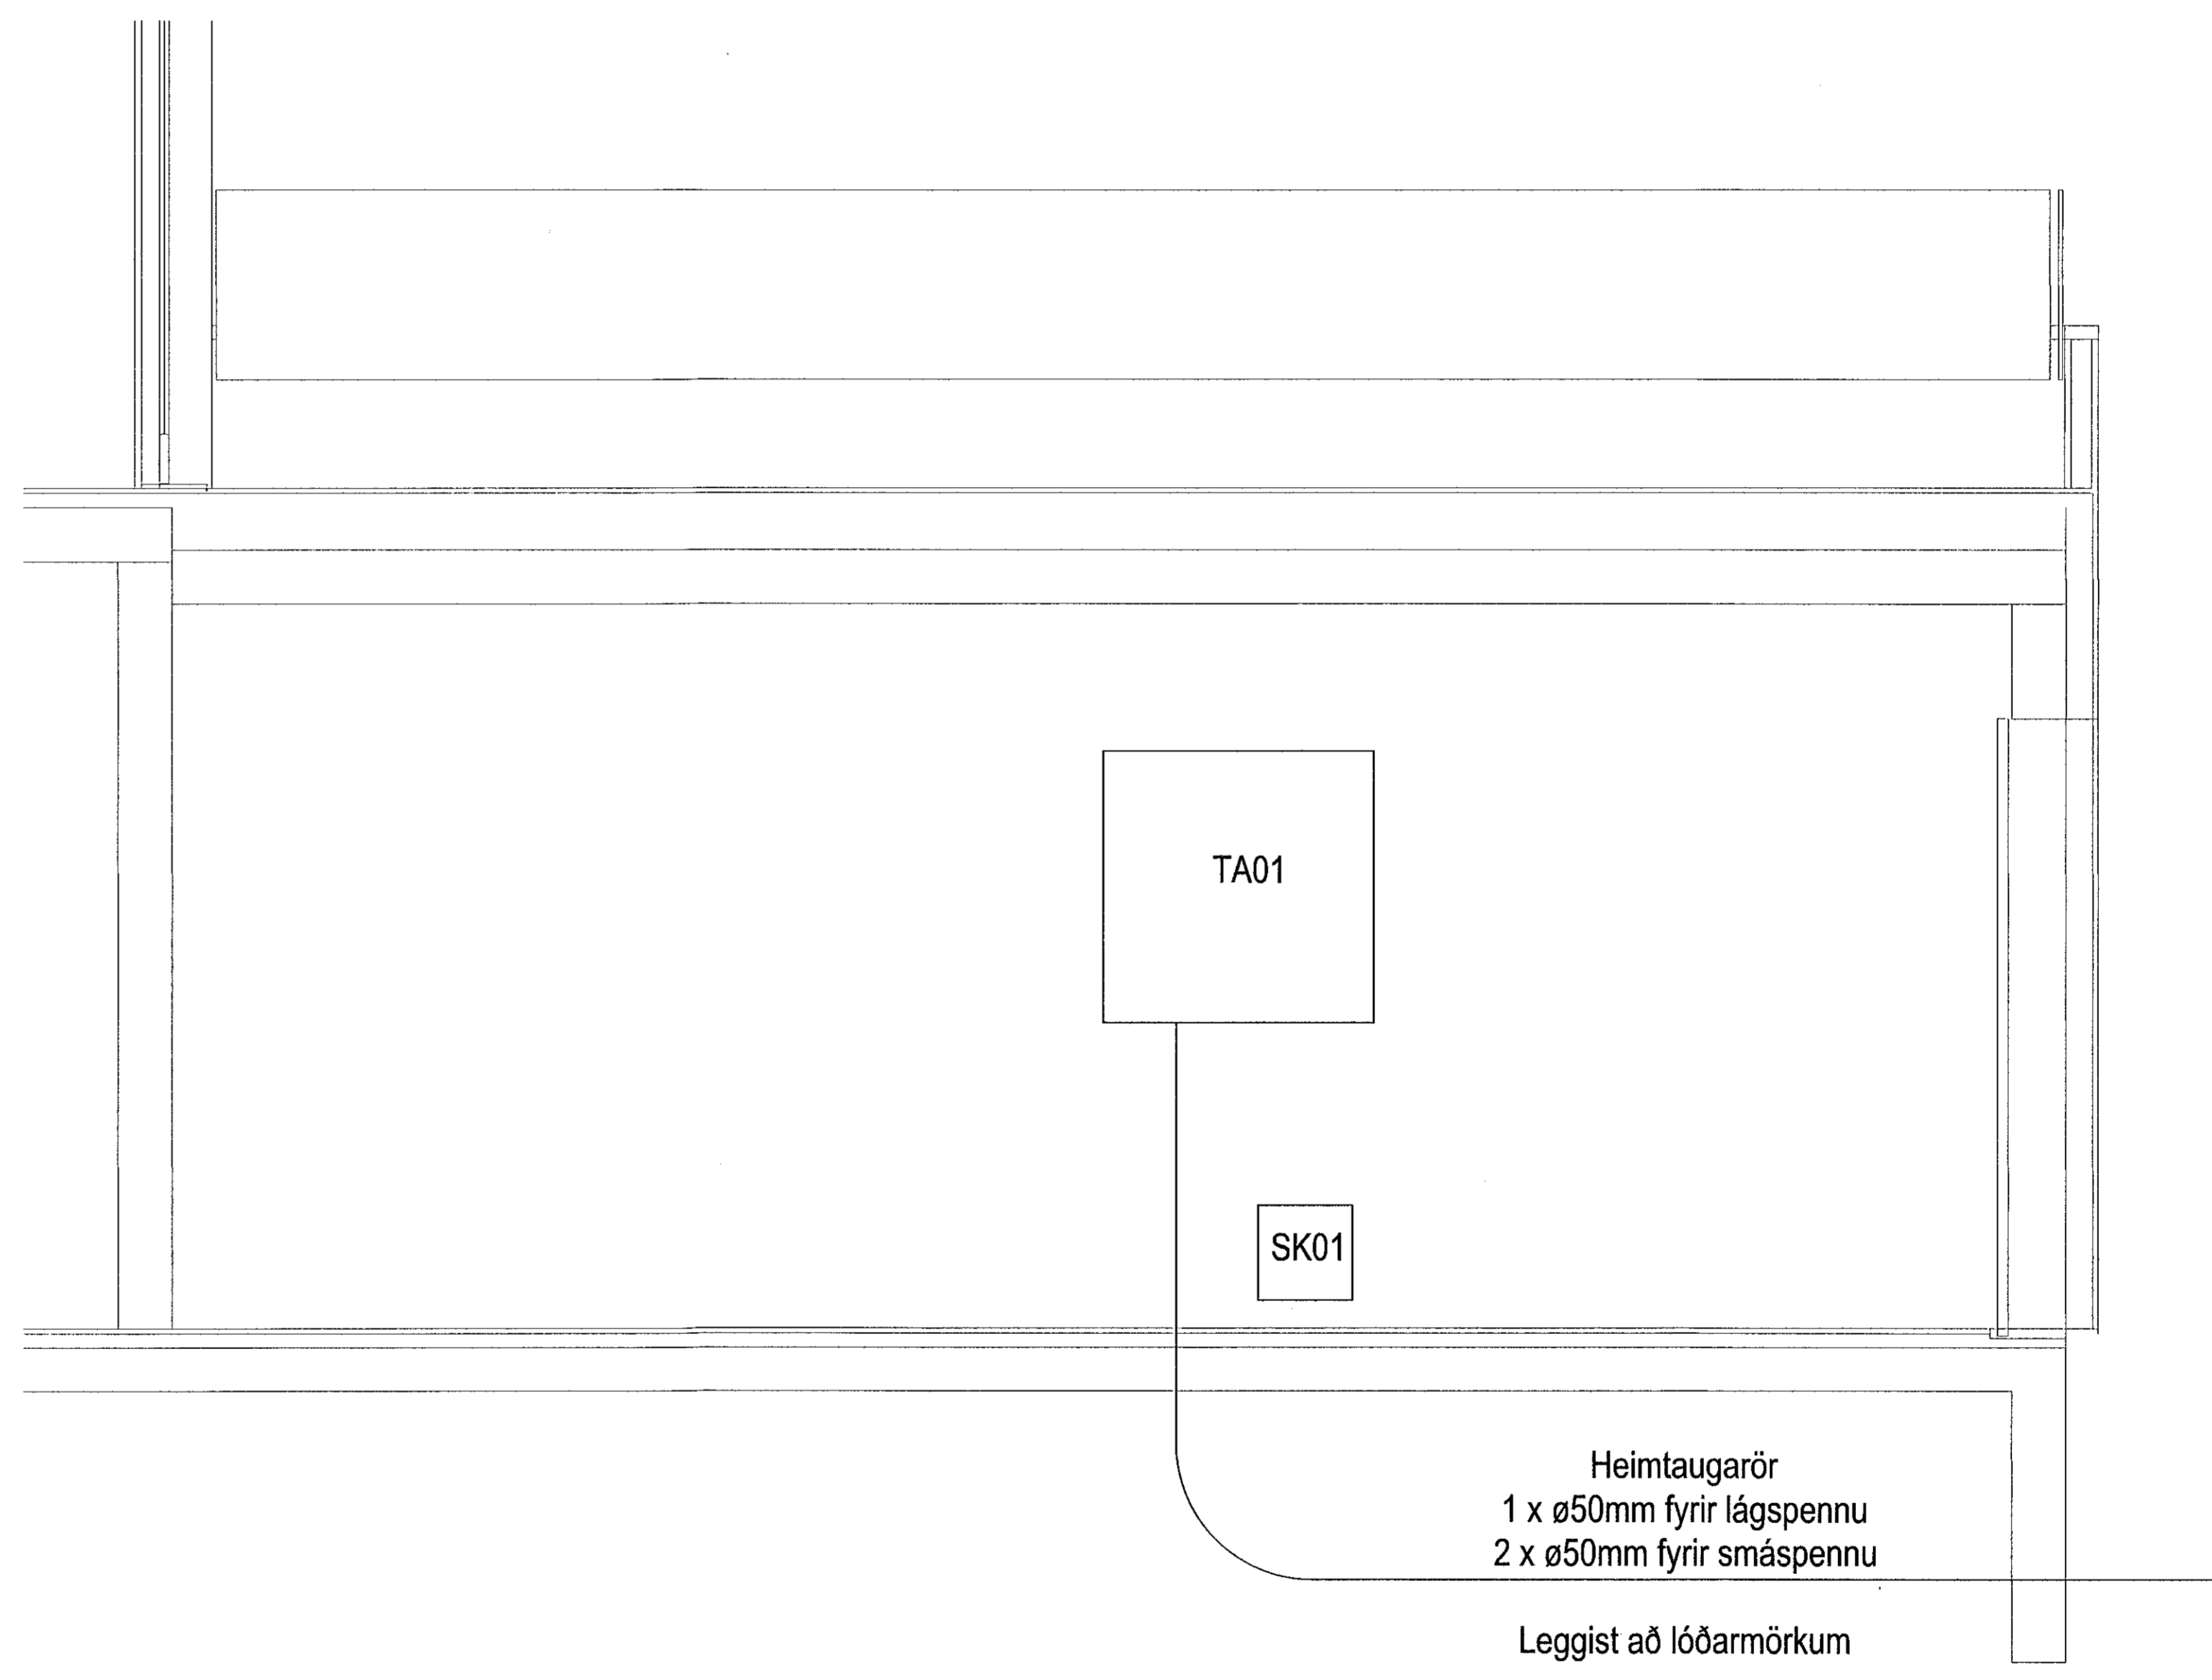

Snið inntaks 1:20

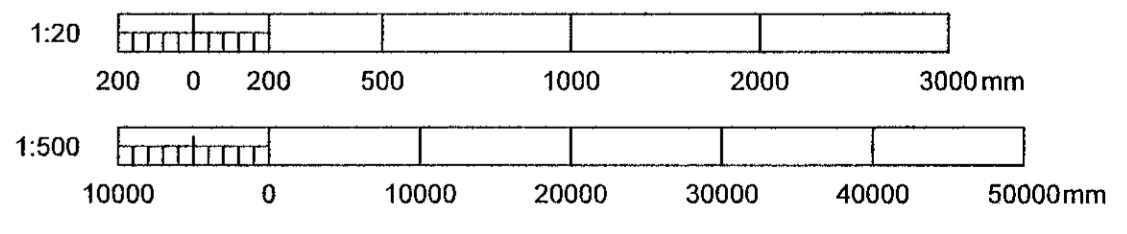

A	Verkefning	11.1.2021	ES/TM	---
Útgáfa	Lýsing	Dagsetning	Hönnuður	Yfirfari

©2021. Töskingurinn er hönnuður og er eign Tveggja Hús ehf. Töskingurinn er veitt með útgáfugátt og er til alþingis stjórnað (sem ekkert er að hannaða verkunni, nema með því Tveggja Hús ehf. Allar upplýsingar eru til Tveggja Hús ehf.

TVÖ HÚS ehf.

Verkefni: Völuskarð 28
221 Hafnarfirði

Verkefni nr.: 202102
Skali: 1:500 / 1:20 Stærð: A1
Ha.: ES/TM Dags: 11.1.2021
Yf.: TM Dags: 15.1.2021
Teikn. Nr.: 100
Blaðiða 1 af 7 Útgáfa: A

Tvö Hús ehf.
Branðvangur, 273 Moskellázar, Sími: 897 9722
h@tvohus.is

Touf Magnússon
Ráðgjafi
20017-4033

Printed: 16.1.2021, 15:20