



Samþykkt þann
 09. feb. 2021
 F.h. byggingarfulltrúans í Hafnarfirði
 Sigurður Steinar Jónsson

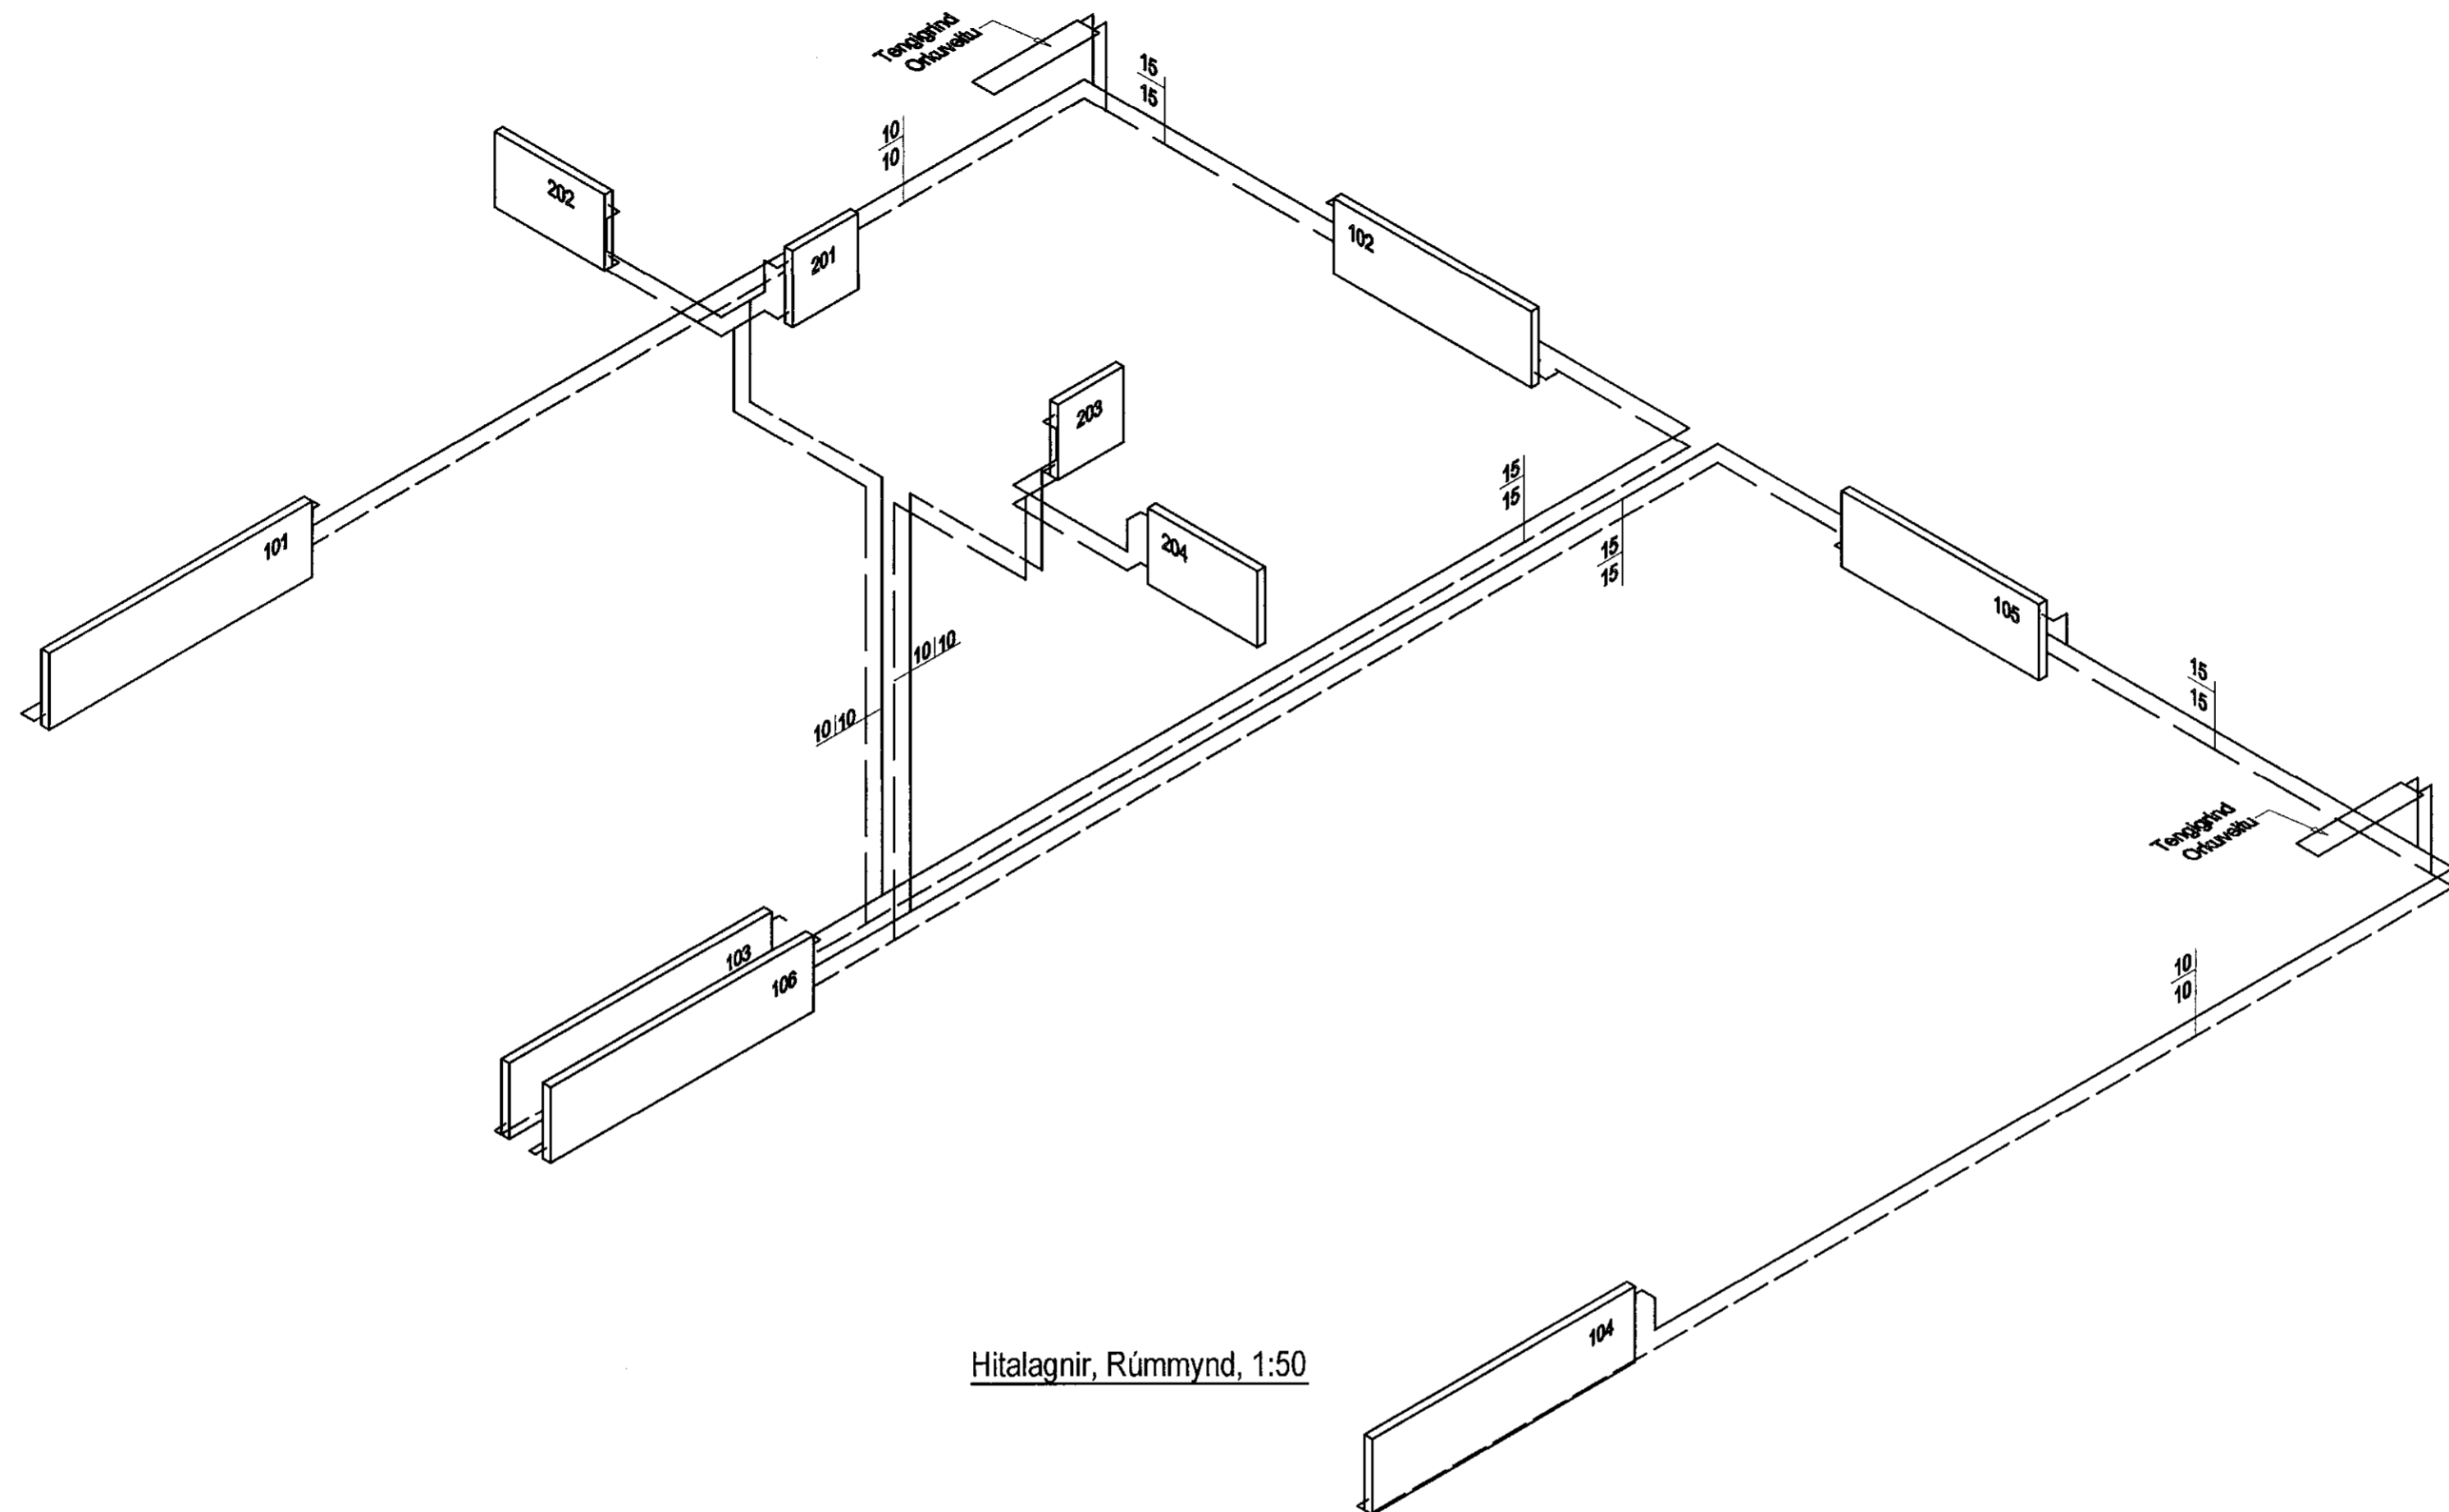

Hitalagnir, Rúmmynd, 1:50

Hitalagnir, Skýringar

Hitalagnir skulu vera úr svörtum stálpipum með skrúfuðum tengistykkjum samsvarandi DIN 2440.
 Frágangur lagna skal vera samkv. gildandi reglugerðum
 Greinar að einstökum öfnum skulu vera 10 mm nema annað sé tilgreint á teikningum.
 Fjarlægð á milli festinga
 Notamál Fjarlægð
 15-32 mm 2,5 m
 40-50 mm 3,0 m
 Einangra skal lagnir með 20mm glerullar hölkum.
 Á alla öfna komi sjálfvirkir ofnlokar, stillití og loftskrúfur.
 Lagnir skal þrýstiprófa við 6 bór, og skal þrýstingur standa amk. 24 tíma án þess að falla.

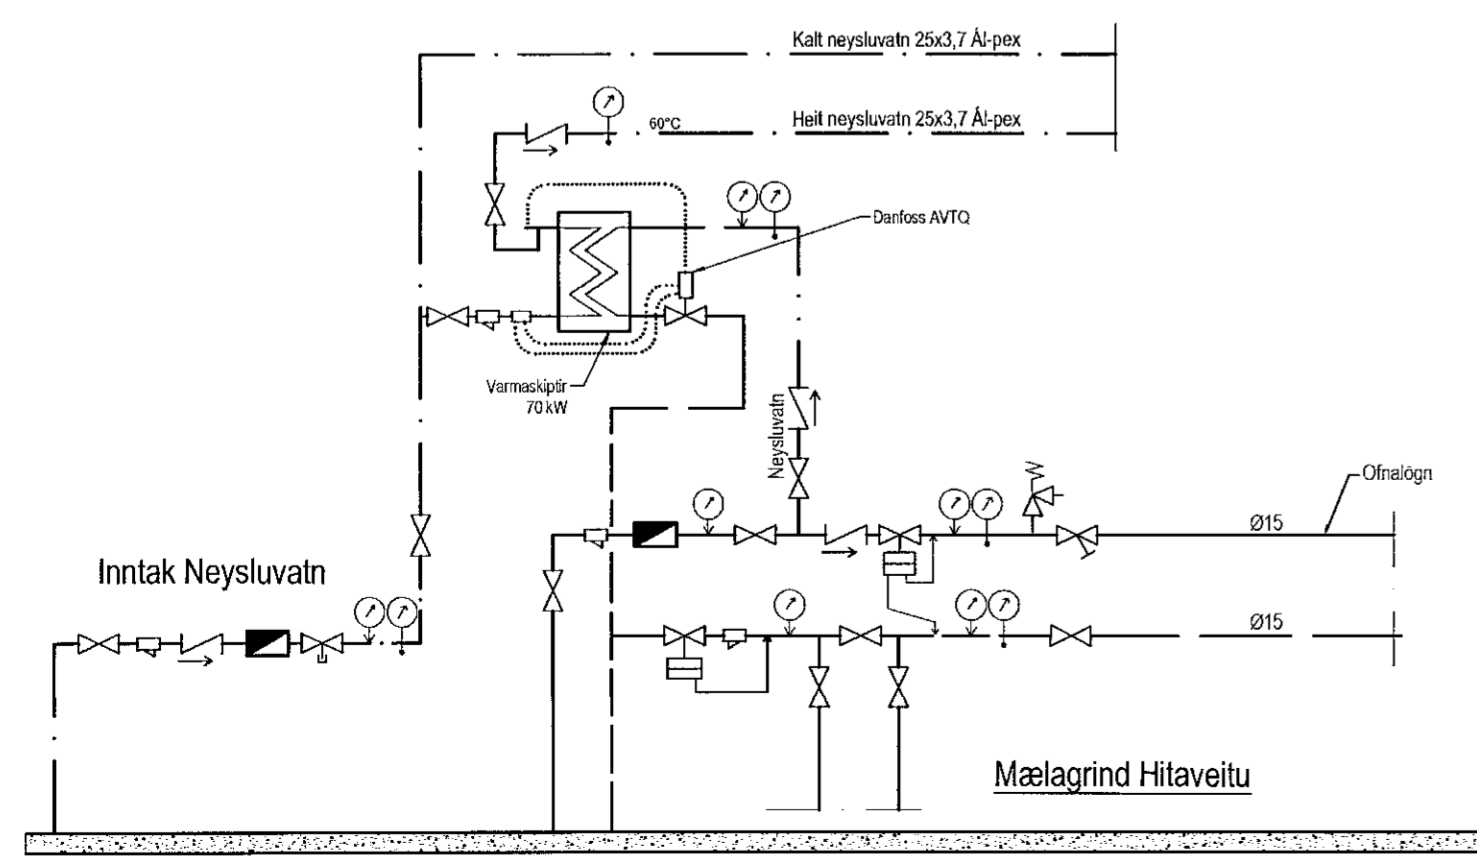

- Tákni**
- ⊗ Renniloki
 - ⊠ Sía
 - ⊗ Einstreymisloki
 - ⊠ Vatnsmælir
 - ⊗ Temingarloki
 - ⊠ Stílliloki
 - ⊗ Þrýstímælir
 - ⊠ Hitamælir
 - ⊗ Öryggisloki
 - ⊠ Þrýstijafnari
 - ⊗ Sloufuloki

Útgáfa	Breyting	Dagsetning	Hannað
Sveinbjörn Hinriksson Byggingatæknifræðingur Kt. 160851-2529 Strandgötu 11 Hafnarfirði Sími: 555-4008, 861-9851 Netfang: svennihi@simnet.is		Staður Melabraut 20 Hafnarfirði	
Hannað / Teiknað 		Skýring Hitalagnir, rúmmynd	
Kvarði	Dagsetning	Verknr.	Teikn.nr.
1:50	3. 2. 21	10-17	2-03