
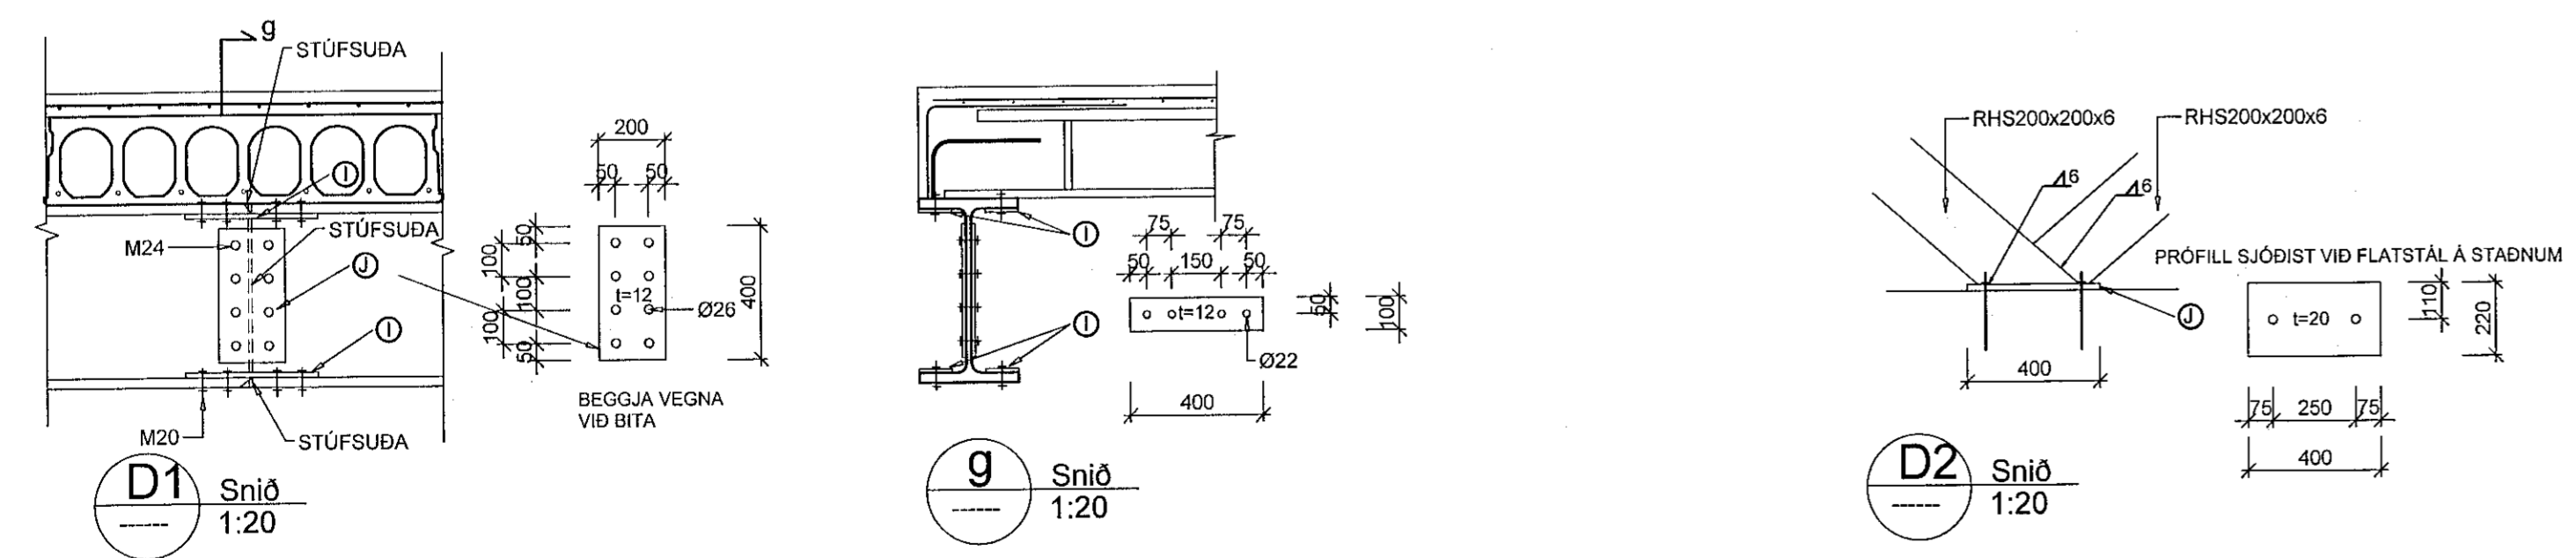
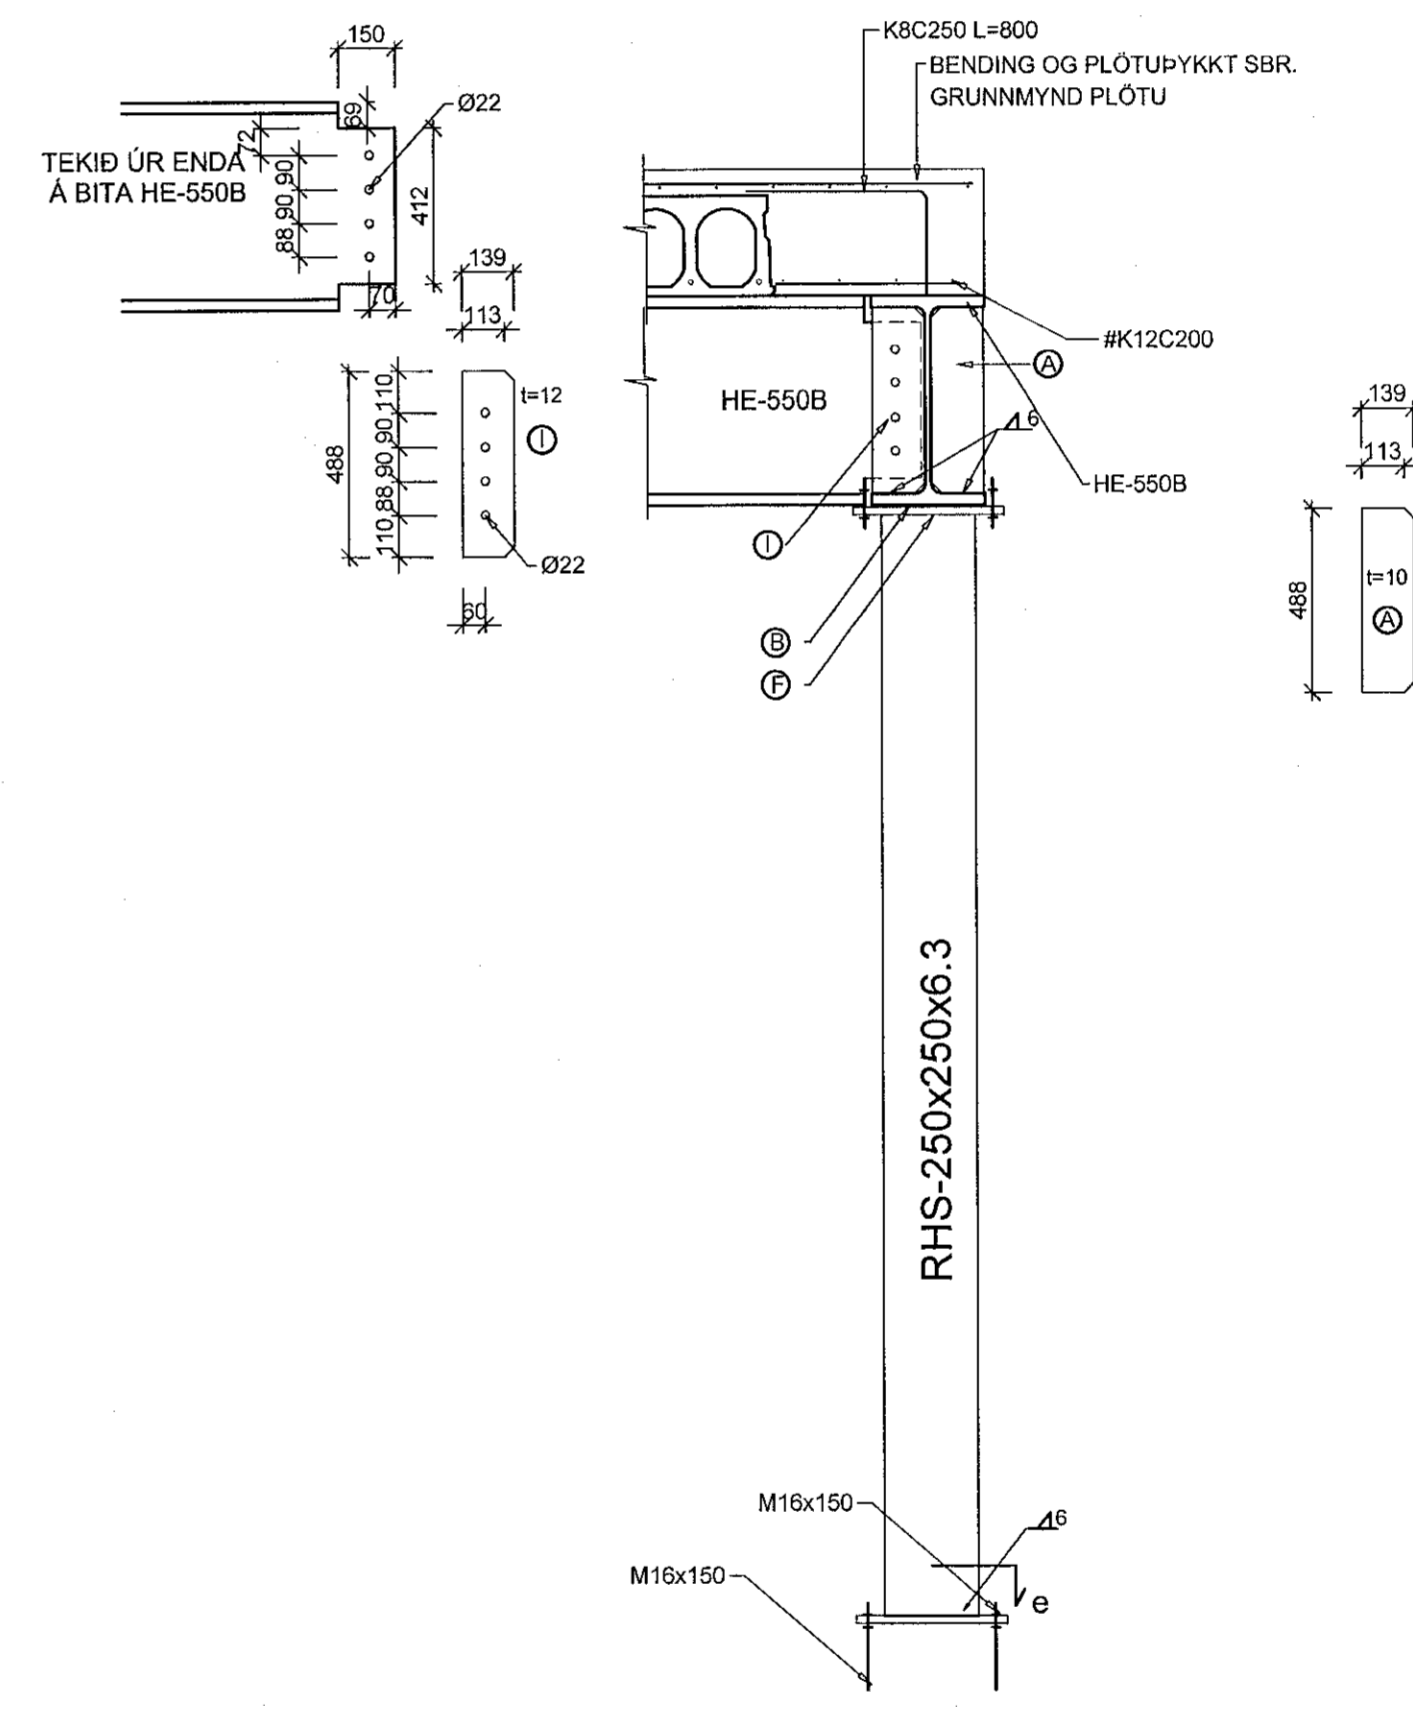


SNID E-E 1:50

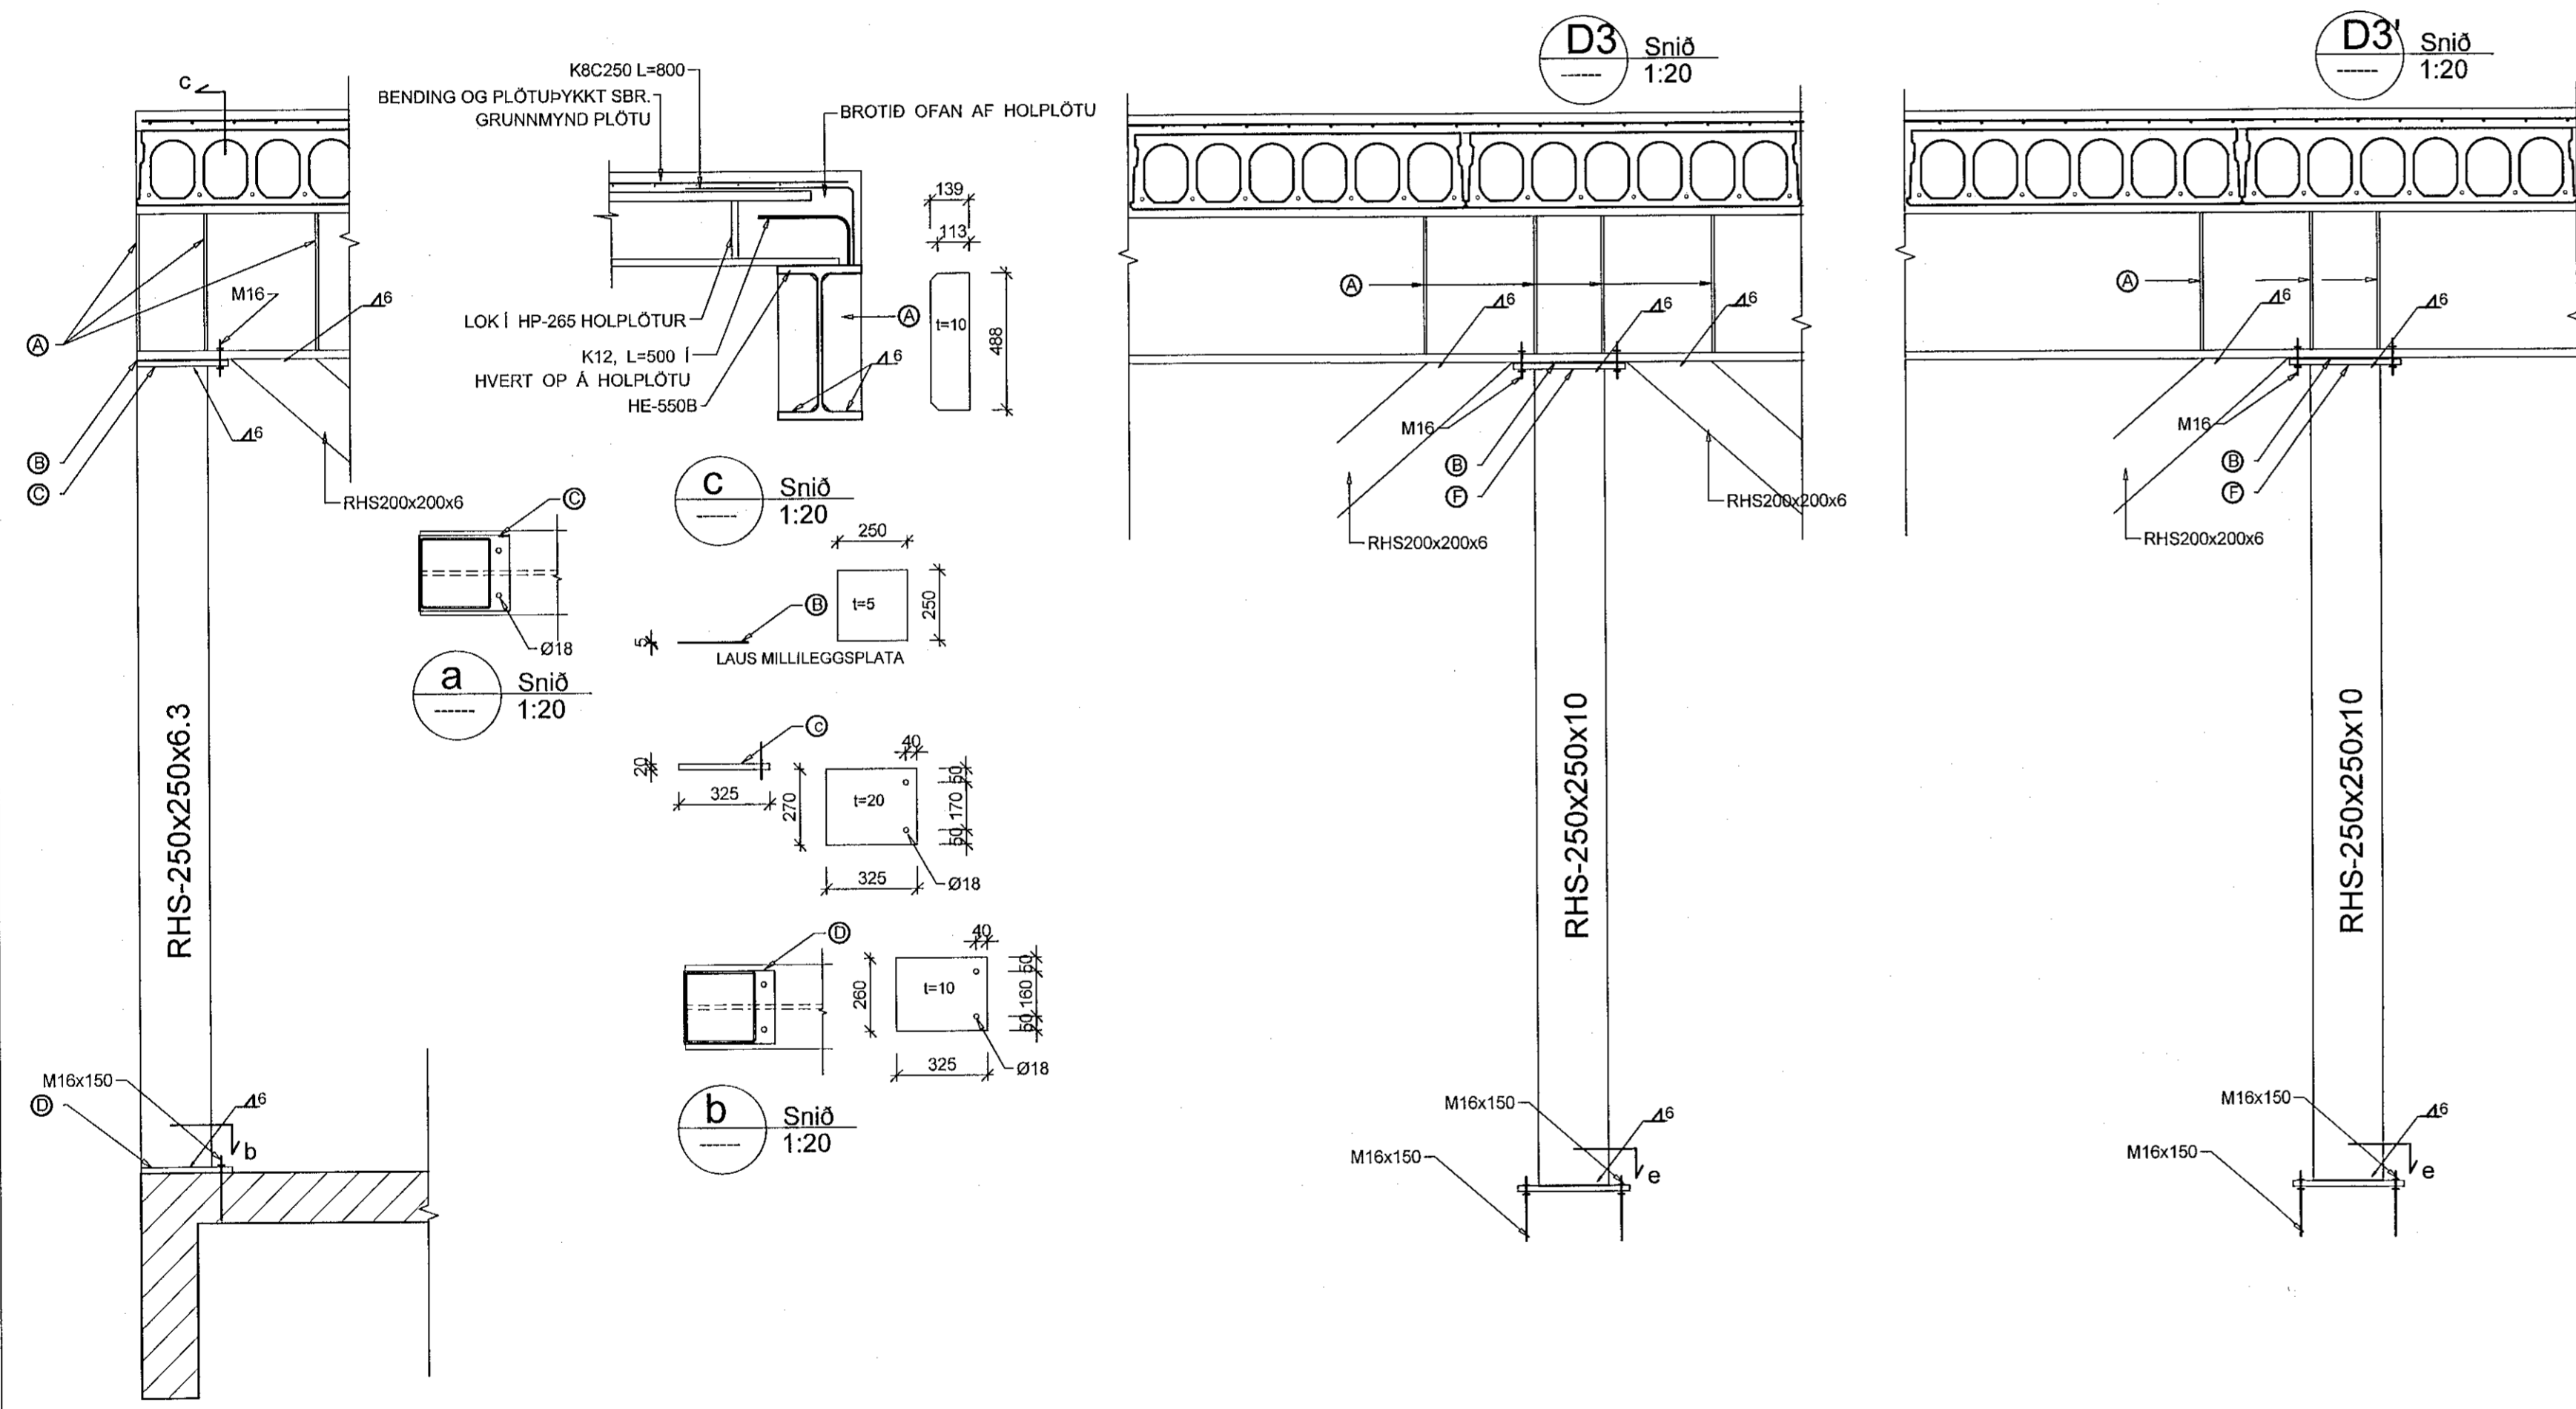

Verkfræðistofa Hauks Ásgeirssonar e.h.f.
Suðurlandsbraut 46, 108 Rvk.
Sími: 897-8132
e-mail: haukur@vha.is
www.vha.is
Kennitala: 560600-3050

VHÁ

Hannað H.Á. Teiknað H.Á. Samþykkt: *Haukur Ásgeirsson* Kennitala 301255-4629

BREIÐHELLA 2
HAFNARFIRDI
BURÐARVIRKI
MILLIGÖLF
BITI Í MÁTLÍNU 1, SNID E-E

Máv. 1:20	Teikn. nr. 2-1.6	Verk nr. 03-21
1:50		

Áritun samræmingarhönnuðar / hönnunarskjótra: *H. Ásgeirsson* Útgáfa A Dags JAN 21

© 2021 VHA. Önnuðir 2. Útgáfa Breiðhella 2 2021 10 15. Sbr. 2018/10.