

Samþykkt þann
29. apríl 2021
F.h. byggingarfulltrúans í Hafnarfirði
Sigurður Steinar Jónsson

ALMENNAR SKÝRINGAR

- ALLAR PÍPUR Í LÁGSPENNU ERU Ø16 OG VÍR 1,5mm².
- ALLAR PÍPUR Í SMÁSPENNU ERU Ø20
- HÆÐIR ROFA FRÁ FULLFRÁGENGNUM GÓLFUM 110cm.
- HÆÐIR TENGLA FRÁ FULLFRÁGENGNUM GÓLFUM 25cm.
- HÆÐIR Á SÍMA- (S) SJÓNVARPS- (L) TENGLUM FRÁ FULLFRÁGENGNUM GÓLFUM 25cm.
- ALLAR PÍPUR ERU MERKTAR MEÐ FJÖLDA VÍRA NEMA ÞÆR SEM ERU MEÐ 3 VÍRA


NEMA ANNAD SÉ TEKIÐ FRAM

ÖLL MÁL ERU FRÁ FULLFRÁGENGNUM GÓLFUM OG Í MIÐJA DÖS EDA ÚR MIÐRI DÖS Í MIÐJA DÖS EDA Í FULLFRÁGENGINN VEGG.

ÞAR SEM PÍPUR ERU LAGÐAR HLÍÐ VIÐ HLÍÐ Í LOFTUM EDA VEGGJUM SKAL HAFIÐ AÐ MINNSTA KOSTI 3cm BIL MILLI RÖRA, ÞANNIG AÐ STEYPA GÆTI AÐHVEÐLEGA RUNNID NIÐUR Á MILLI.

GREINAR ERU EKKI SÝNDAR Í ÖLLUM TILVIKUM AÐ TÖFLU, EN ERU ÞÁ MERKTAR VIÐKOMANDI TÖFLU. DÆMI: GR1 ER Í TÖFLU OG ER GREIN NR.1
→ ÞEAGAR ÖR ER OG MERKT GR.NR ÞÁ FER VIÐKOMANDI GR. Í TÖFLU Í ÍBÚÐINNI

ÞEAGAR STRÍK ER Í GEGNUM TENGLI EDA ROFA ÞÁ ER UM 2 FALDA NEMA ANNAD SÉ TEKIÐ FRAM

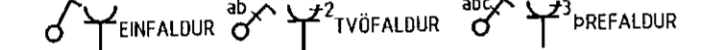


TIL SNERTISPELNUVARNAR SKAL NOTA NÓLLUN OG LÉKA STRAUMSROFAVÖRN.

MÁLHLUTA LAGNA, TÆKJA, LAMPA OG RAFBÚNAÐAR SKAL JARÐBINDA VANDLEGA.

MÁLSTRAMUR ROFA OG TENGLA SKAL VERA MINNST 10 A.

JARÐBINDA SKAL PÍPUKERFI FYRIR HEITA- OG KALDAVATNSLÖGN.

ÖLL TÁKN ERU TÁKNRÆN OG BER AÐ SAMRÆMA LAGNIR AÐ TÆKJUM EFTIR AÐSTÆÐUM Á STAÐNUM OG EFTIR SÉRTEIKNINGUM.

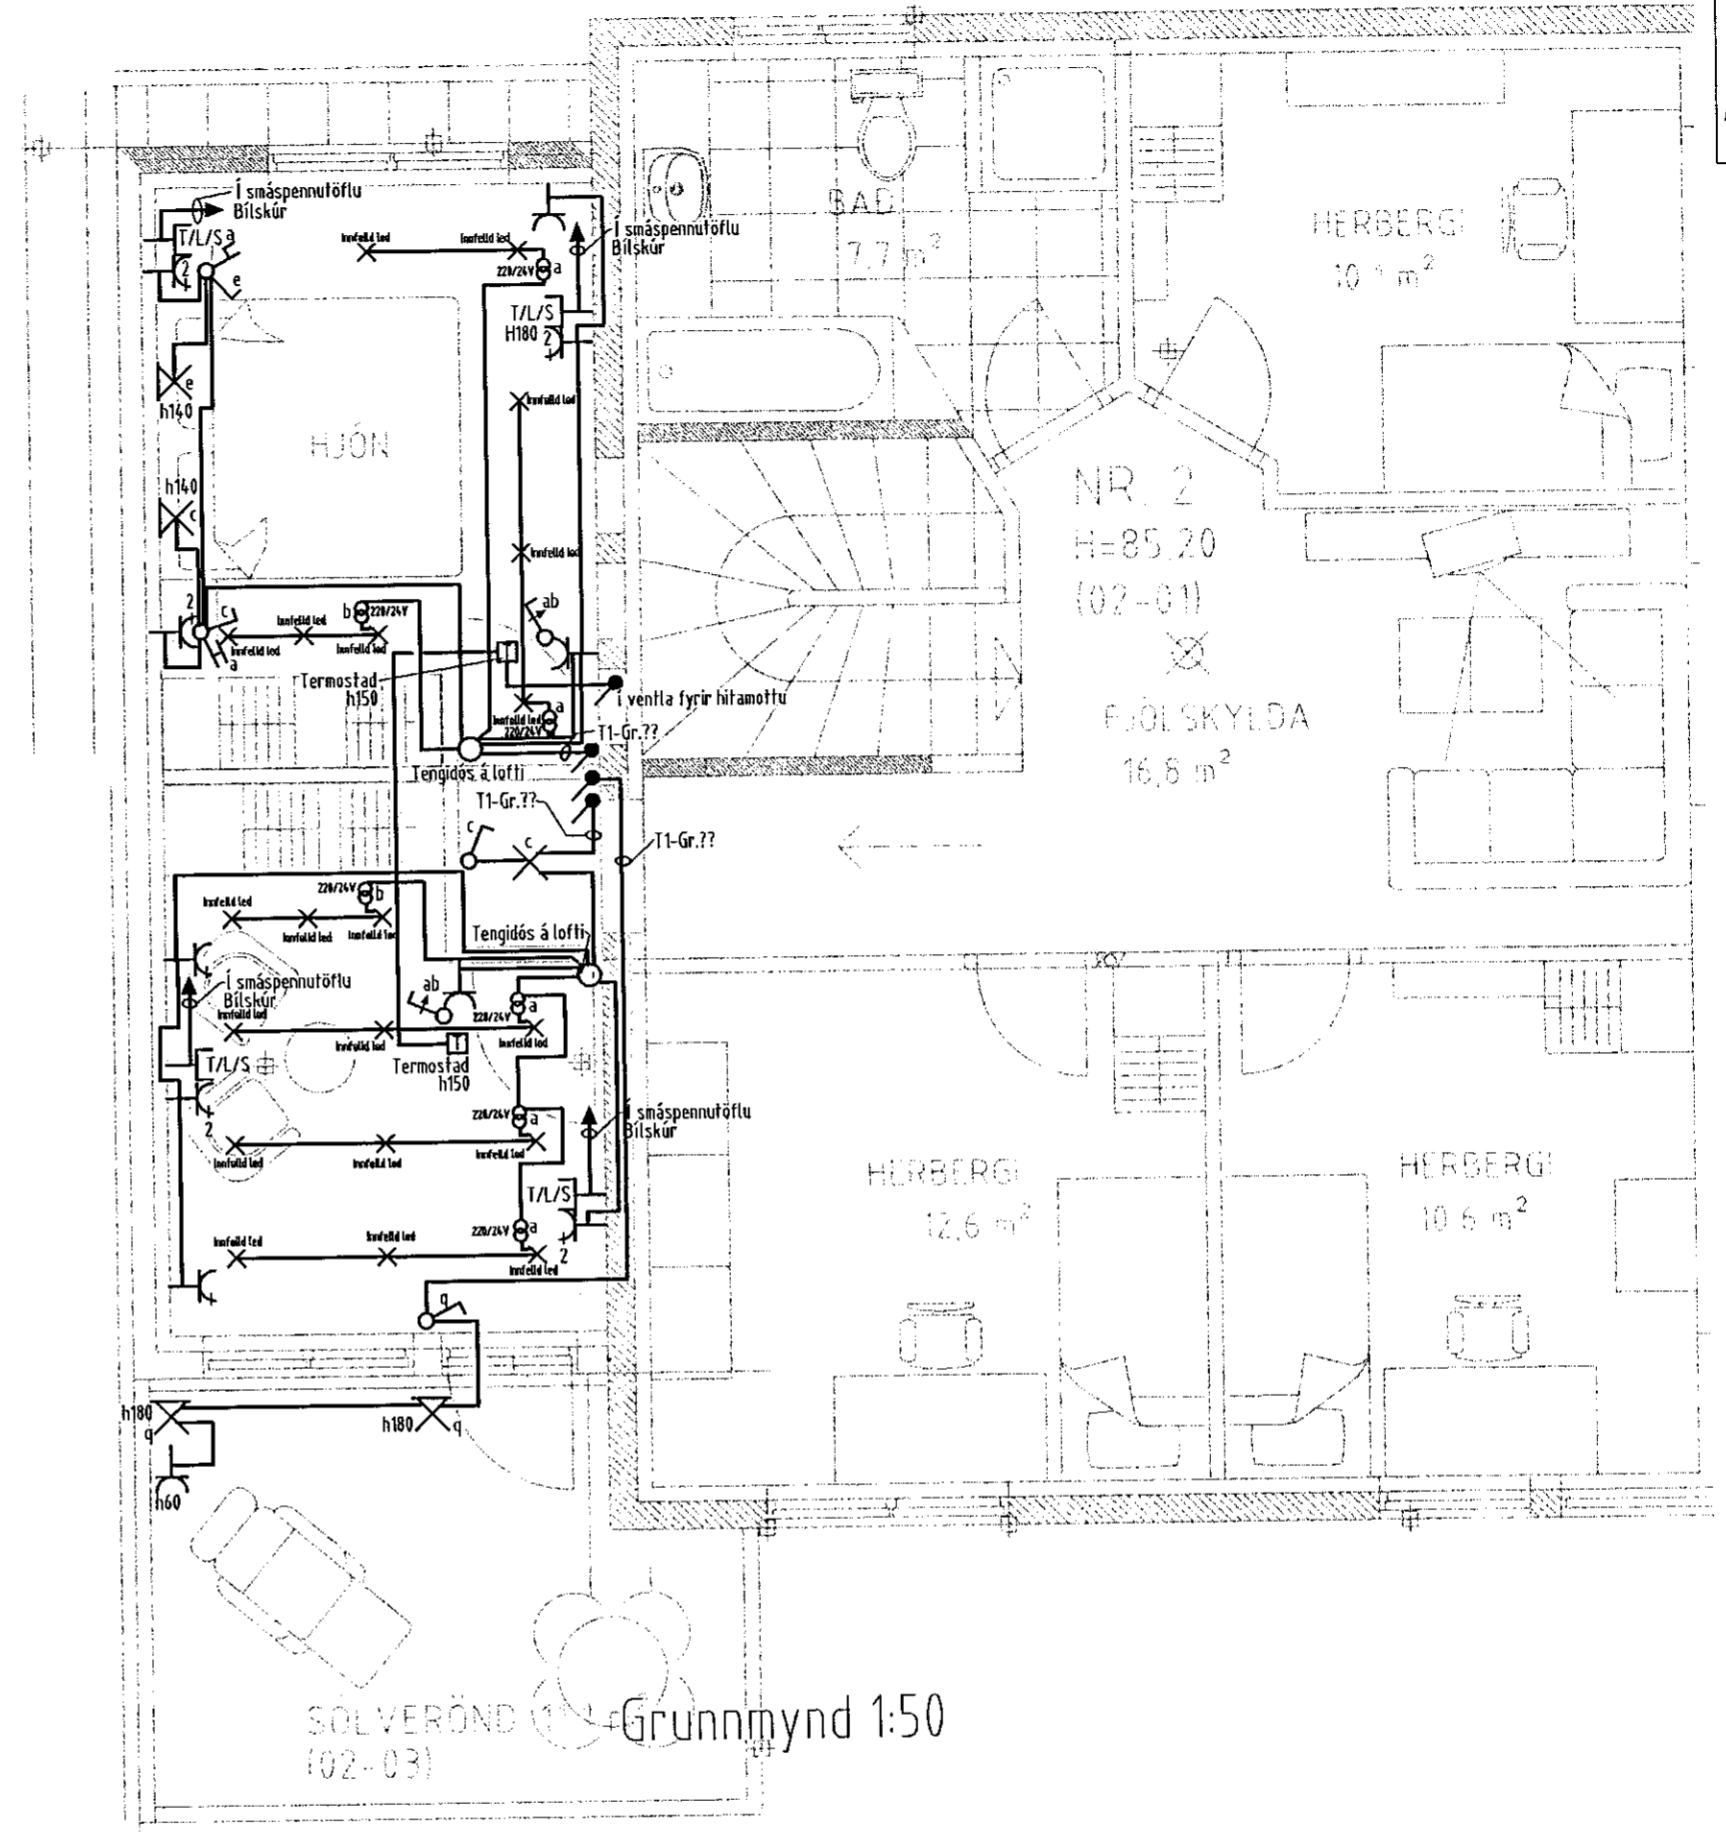

Grunnmynd 1:50

Verkefni Gauksás 2 221 Hafnarfirði		
Verkhúti/Verknúmer Raffagnir viðbygging fyrir ofan bílskúr		
Blað.nr. 1	Dags. 23.3.2021	Kvarði 1:50
Yfirfarið <i>[Signature]</i>		
Hönnuður <i>[Signature]</i>		
Samræmingar hönnuður		
Breyting		
Kleifagata 8 220 Hafnarfirði kt. 700402-5090 Sími 565 1846, gsm 842 0970 http://www.munus.is, e-mail sigurjon@munus.is Hönnuður Sigurjón Harðarson, kt. 060361-2749		