




Samþykkt þýðing  
 28. apríl 2021  
 F.h. byggingarfulltrúans í Hafnarfirði  
 Sigurður Steinar Jónsson

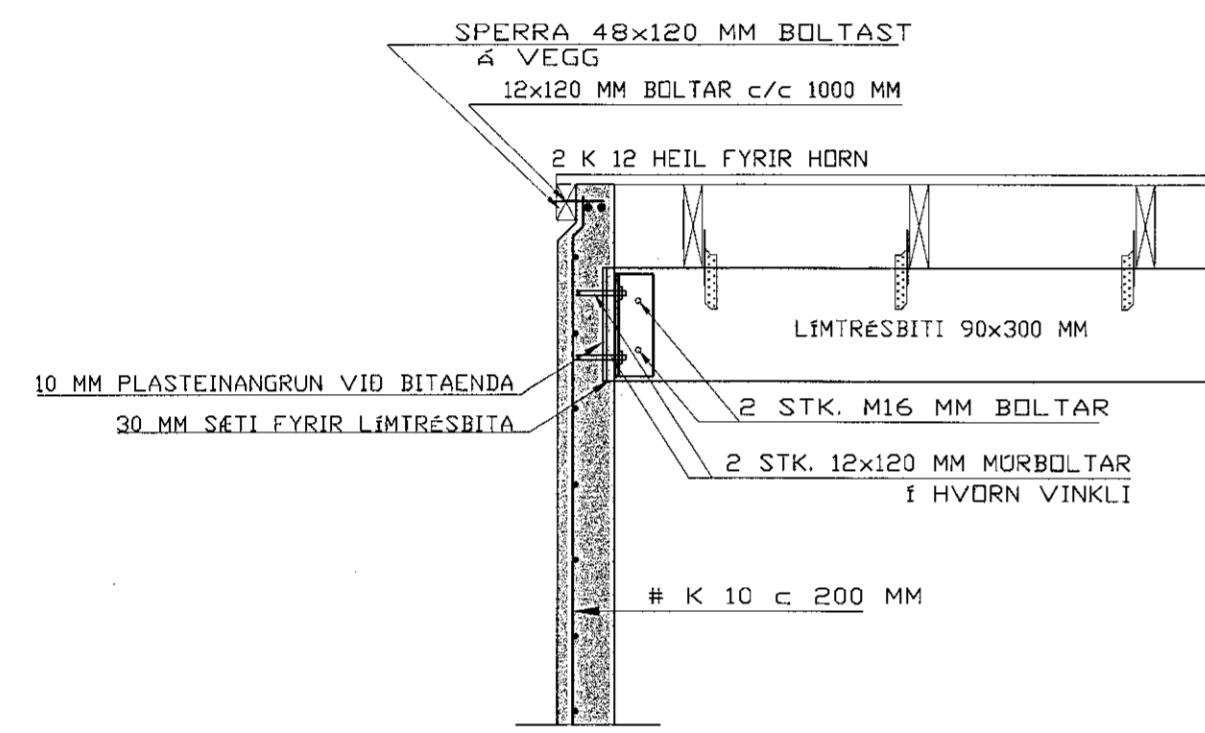

SNID - A 1:20

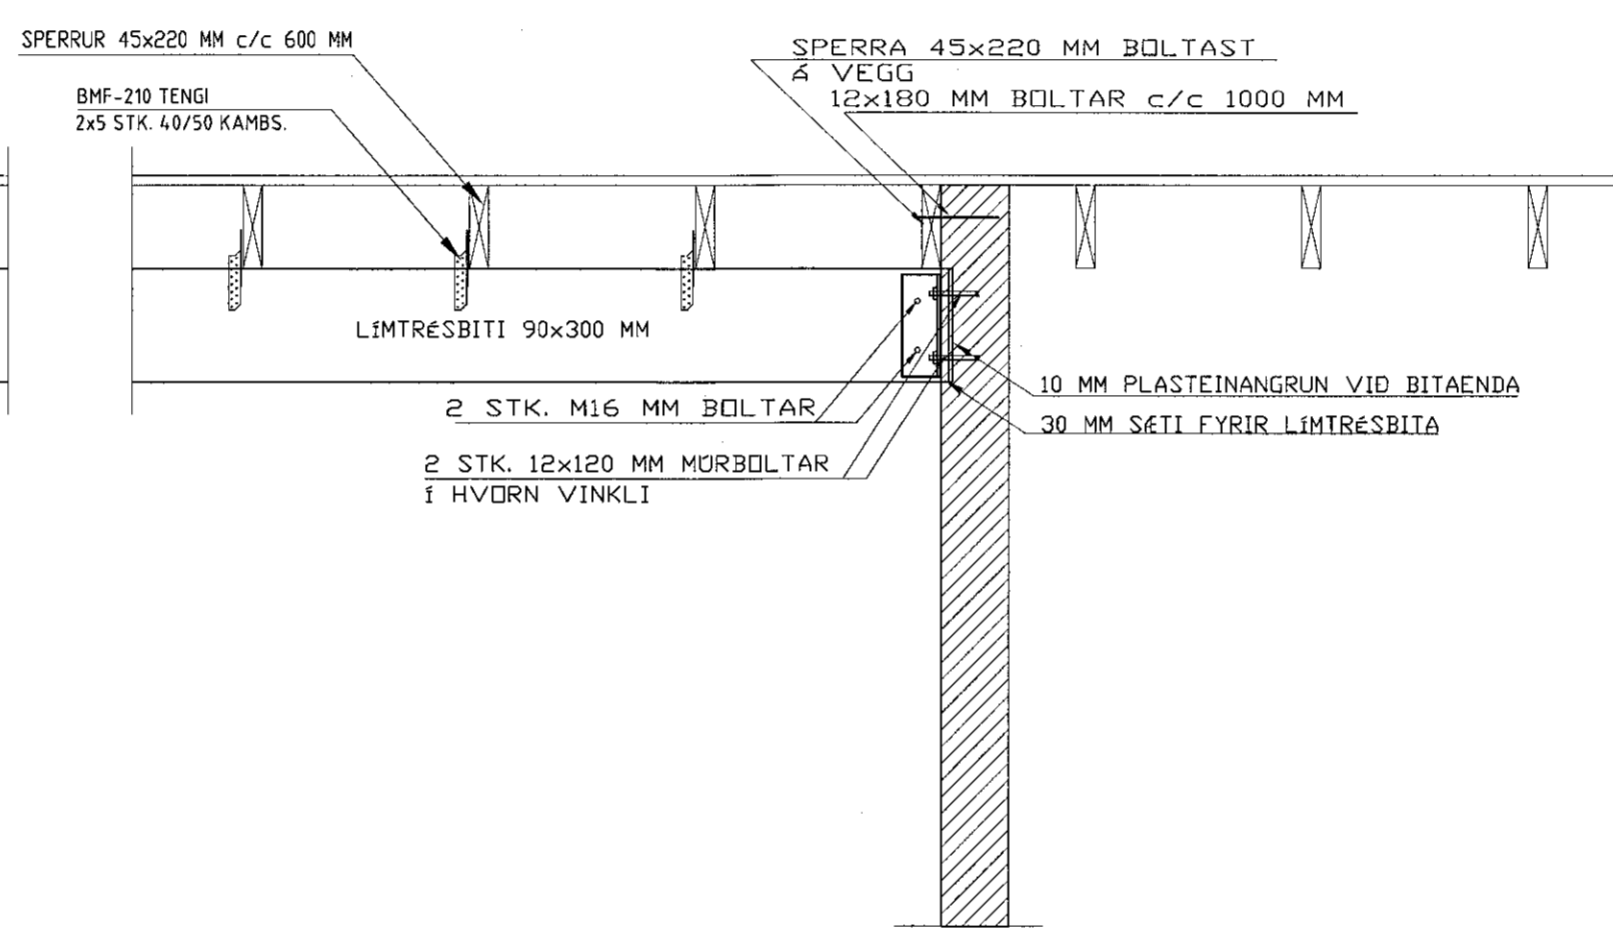

SNID - B 1:20

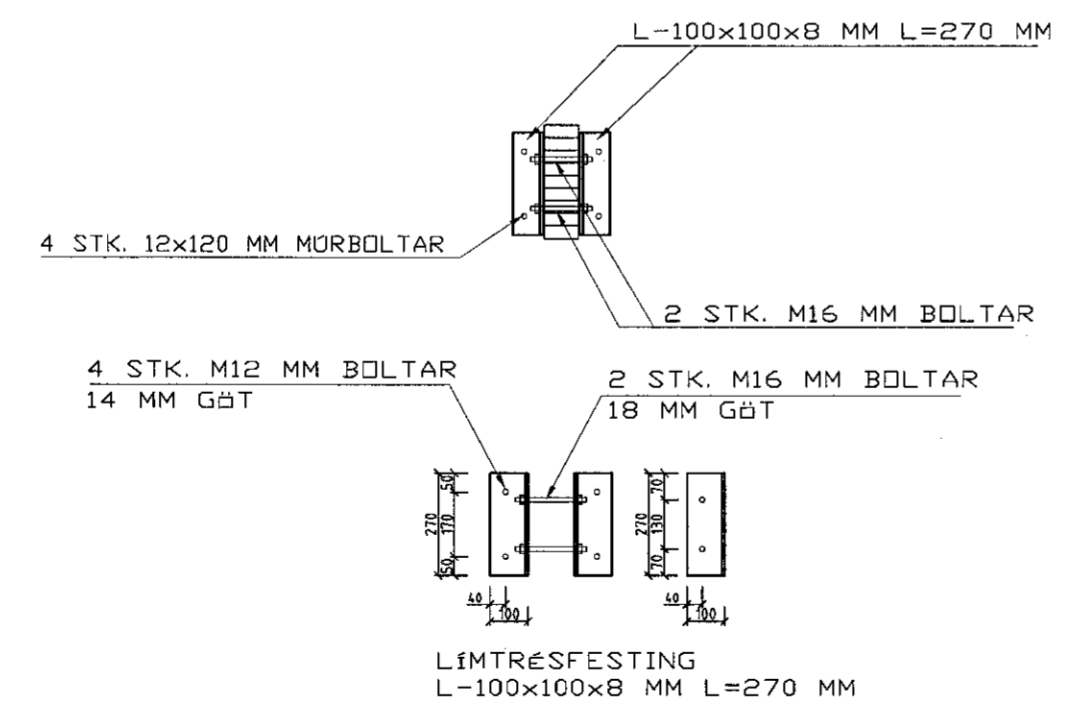

SKÝRINGAR:  
 STEYPUGÆÐI S-250 SAMKVÆMT ÍSL.STAÐLI Í VEGGI OG BITA.  
 STEYPUSTYRKARSTÁL B 55 NC MERKT -K  
 UNDIR OG UPPMÆÐ MÚROPUM KÖMA 2 K 12, NEMA ANNARS SÉ  
 GETIÐ OG NÁI LÁRÉTT JÁRN SEM NÆST 70 CM ÚT FYRIR OPIN  
 EÐA SAMFELD YFIR FLEIRI OP. JÁRN UPPMÆÐ MÚROPUM  
 SKULU NÁ FRÁ GÖLFI OG UPPMÆÐ SPERRUM.  
 SPERRUR SEM LIGGJA Í EÐA AÐ STEYPU SKAL FÚAVERJA MEÐ  
 VIÐURKENDU FÚAVARNAREFNI, MINNST TVÆR UMFERÐIR.  
 SPERRUR SKULU VERA C-18.  
 ALLUR ÞAKSAUMUR OG BOLTAR OG FESTINGAR SKAL VERA GALVANISERAÐ.  
 ÞAK KLÆÐIST MEÐ 25x150 MM BORDUM,  
 SEM NEGLAST MEÐ 3 STK.GN28/75 NÖGLUM Í HVERJA SPERRU.

Breytingar	

GAUKSÁS 2 HAFNARFIRÐI		
HERMANN ISEBARN MFI		
TEKNISTOFA KRISTNIBRAUT 4 s 8487250 kt 050244-4319 netfang his@simnet.is		
Mál	1:20	JÁRNBENT STEINSTEYPA
Dags.	mars. 2021	SNID
Blad	3	
Yfirfarid		
Hannad		

*[Handwritten signature]*