


Samþykkt þann

28. apríl 2021

F.h. byggingarfulltrúans í Hafnarfirði
Sigurður Steinar Jónsson

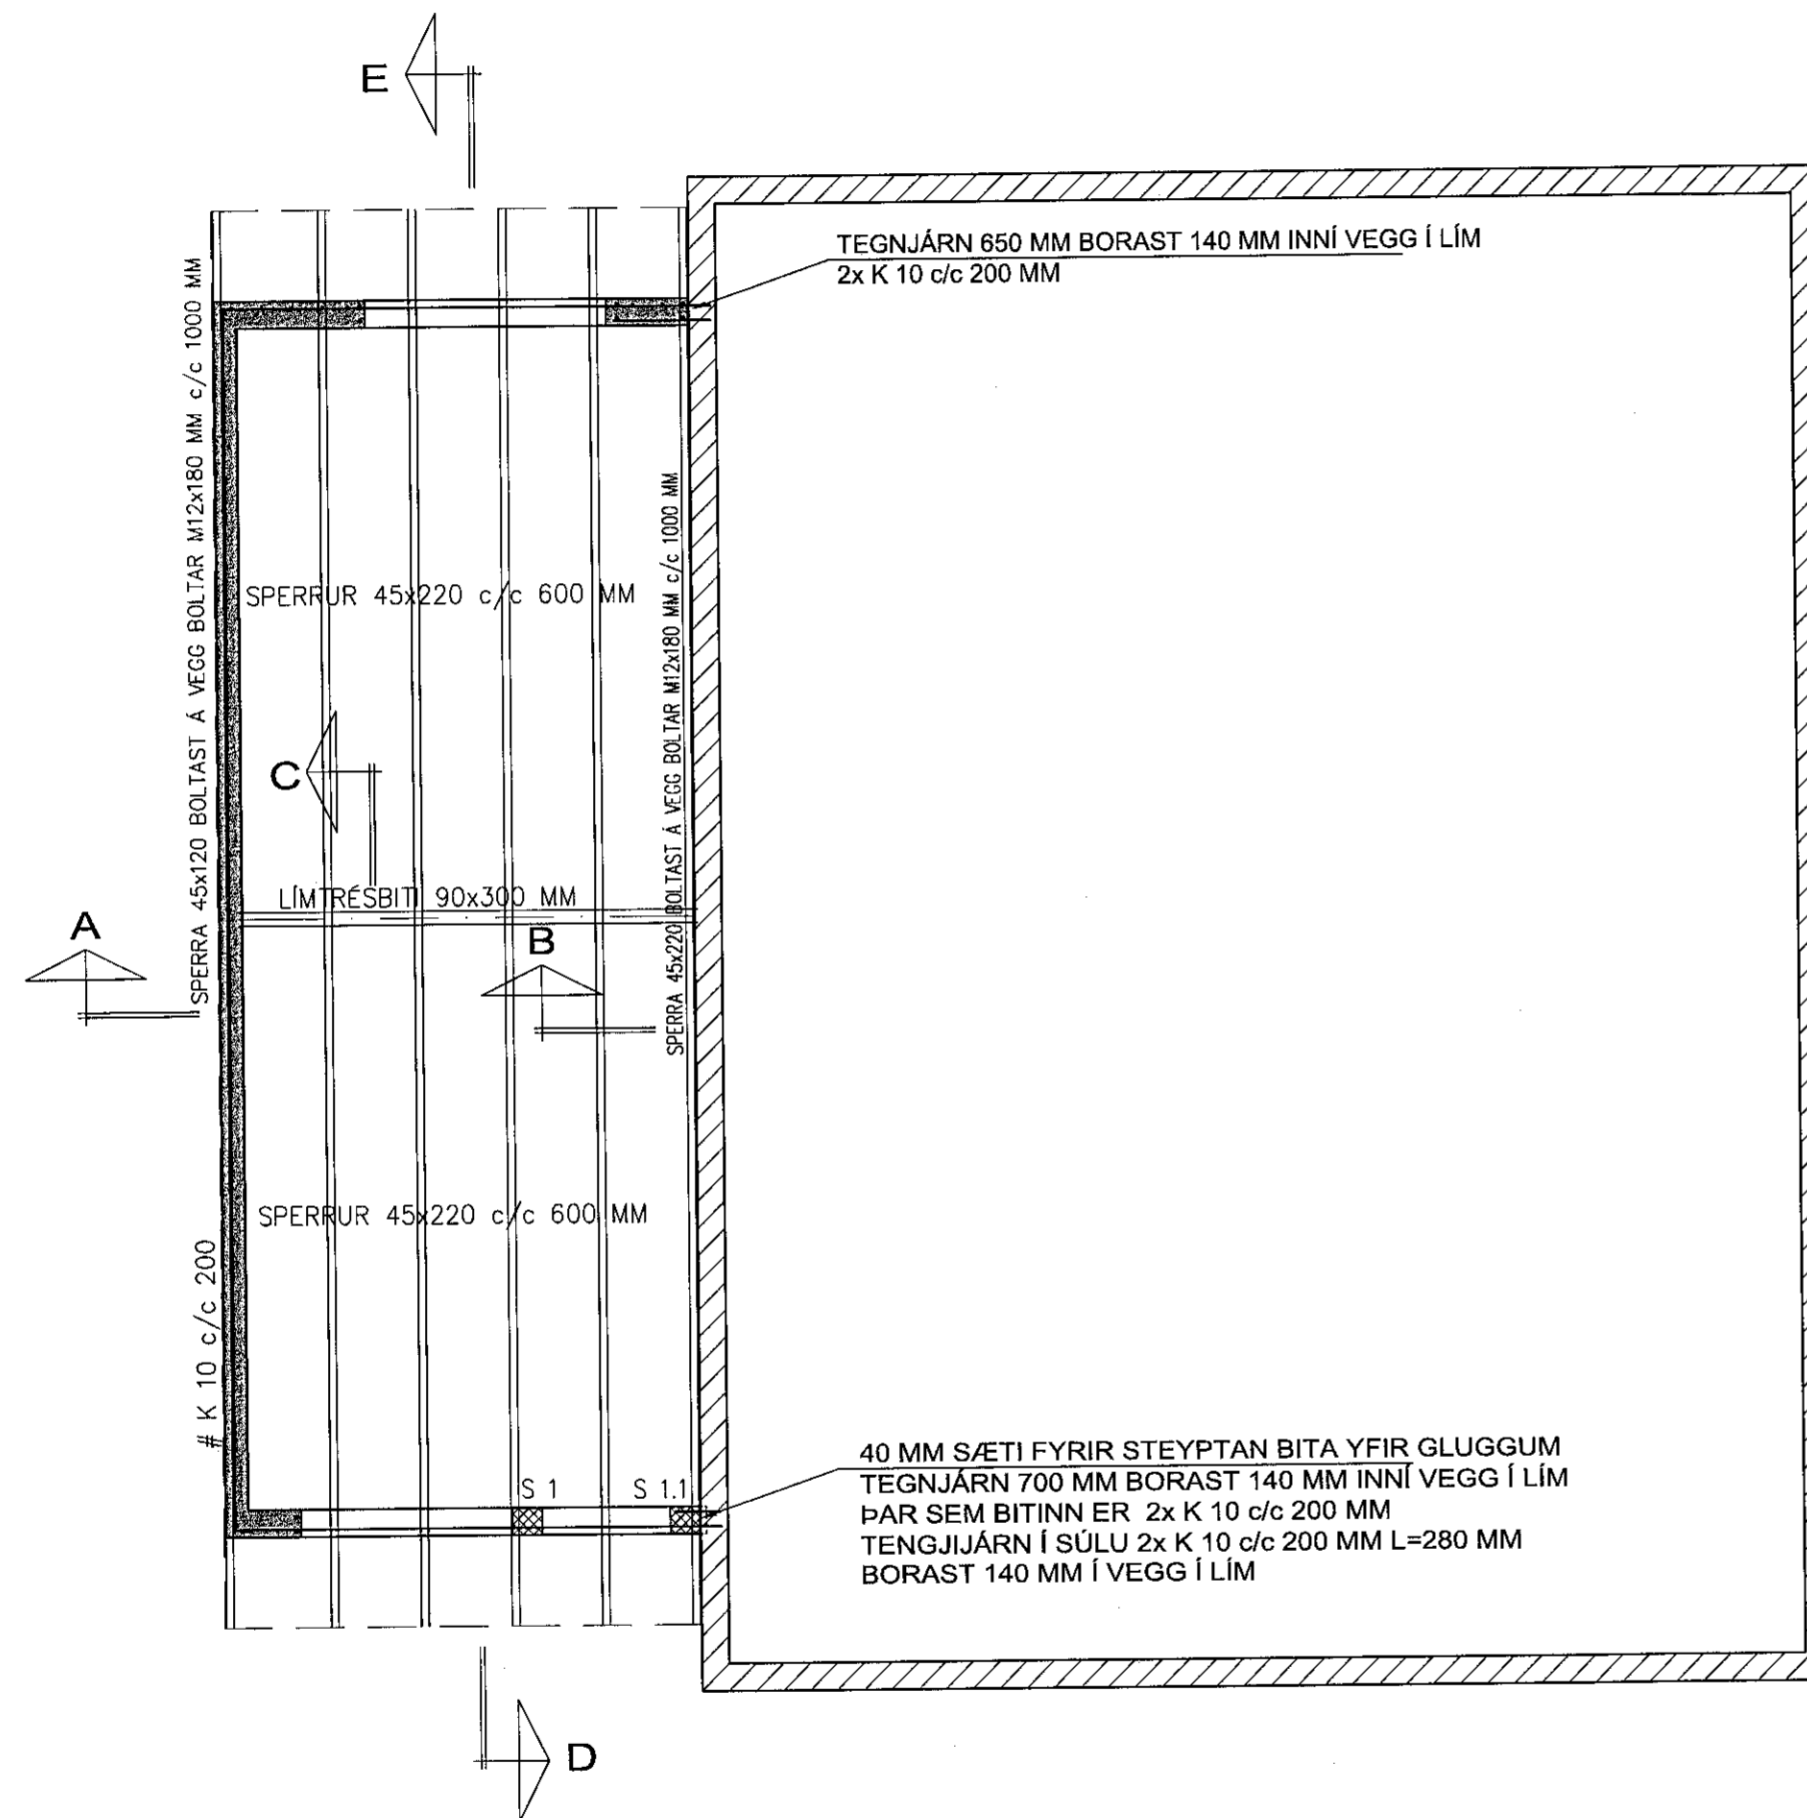

HÖNNUNARFORSENDUR:

NOTÁLAG:
SAMKVÆMT ÍST EN 1991-1-1:2002/NA:2010

EIGINÞYNGD:
STEYPA 25 kN/m³
STÁL 79 kN/m³
TIMBUR 4-6kN/m³

SNJÓÁLAG:
SAMKVÆMT ÍST EN 1991-1-3:2003/NA:2010
GRUNNGILDI SNJÓÁLAGS ER Sk=2.1 kN/m²

VINDÁLAG:
SAMKVÆMT ÍST EN 1991-1-4:2005/NA:2010
GRUNNGILDI VINDHRADA ER 36 m/s

TRÉVIRKI:
GÆÐAFLOKKAR - TIMBURGÆÐI
BURÐARVIÐIR SKULU ALMENT VERA C 18 SAMK. ÍST EN 338,
NEMA ANNARS SÉ GETIÐ. RAKASTIG Í TIMBRI
VIÐ NOTKUN SKAL EKKI VERA MEIRI EN 15 %
LIMTRÉ SKAL VERA GL 32

LASKAR FYRIR SPERRUR:
GALVANISERAÐAR BMF-GATAPLÖTUR FRÁ BMF.
ÞYKKT 2,0 mm NEGLDAR Á SAMSKYTI SPERRA Í TOPPINN.

ÞAKKLÆDNING:
ÞAK KLÆDIST MEÐ 25x150 MM BORDUM ER NEGLAST
MEÐ 3 STK. GN 28/75 HEITGALV. NÖGLUM Í HVERJA SPERRU
OFAN Á ÞAKKLÆDNINGU KOMI ÞAKPAPPI AF VIÐURKENDRI GERÐ
OFAN Á ÞAKPAPPA KOMI BÁRUJÁRN ER NEGLIST MEÐ
63 mm HEITGALV. KAMBSAUM MEÐ ÞÉTTINGU.
NEGLING Á BÁRUJÁRNI SKAL VERA SAMKVÆMT RB-BLAÐI 47.103

Breytingar

Breytingar	

GAUKSÁS 2 HAFNARFIRÐI

HERMANN ISEBARN MTFI
TEIKNISTOFA KRISTNIBRAUT 4
s 8487250 kt 050244-4319 netfang his1@simnet.is

Mál	1:50	ÞAKBITAR OG VEGGIR GRUNNMYND OG SKÝRINGAR
Dags.	mars 2021	
Blað	1	

Yfirfarir
Hannað