


K= 29.100

D ← C ← B ← A ←

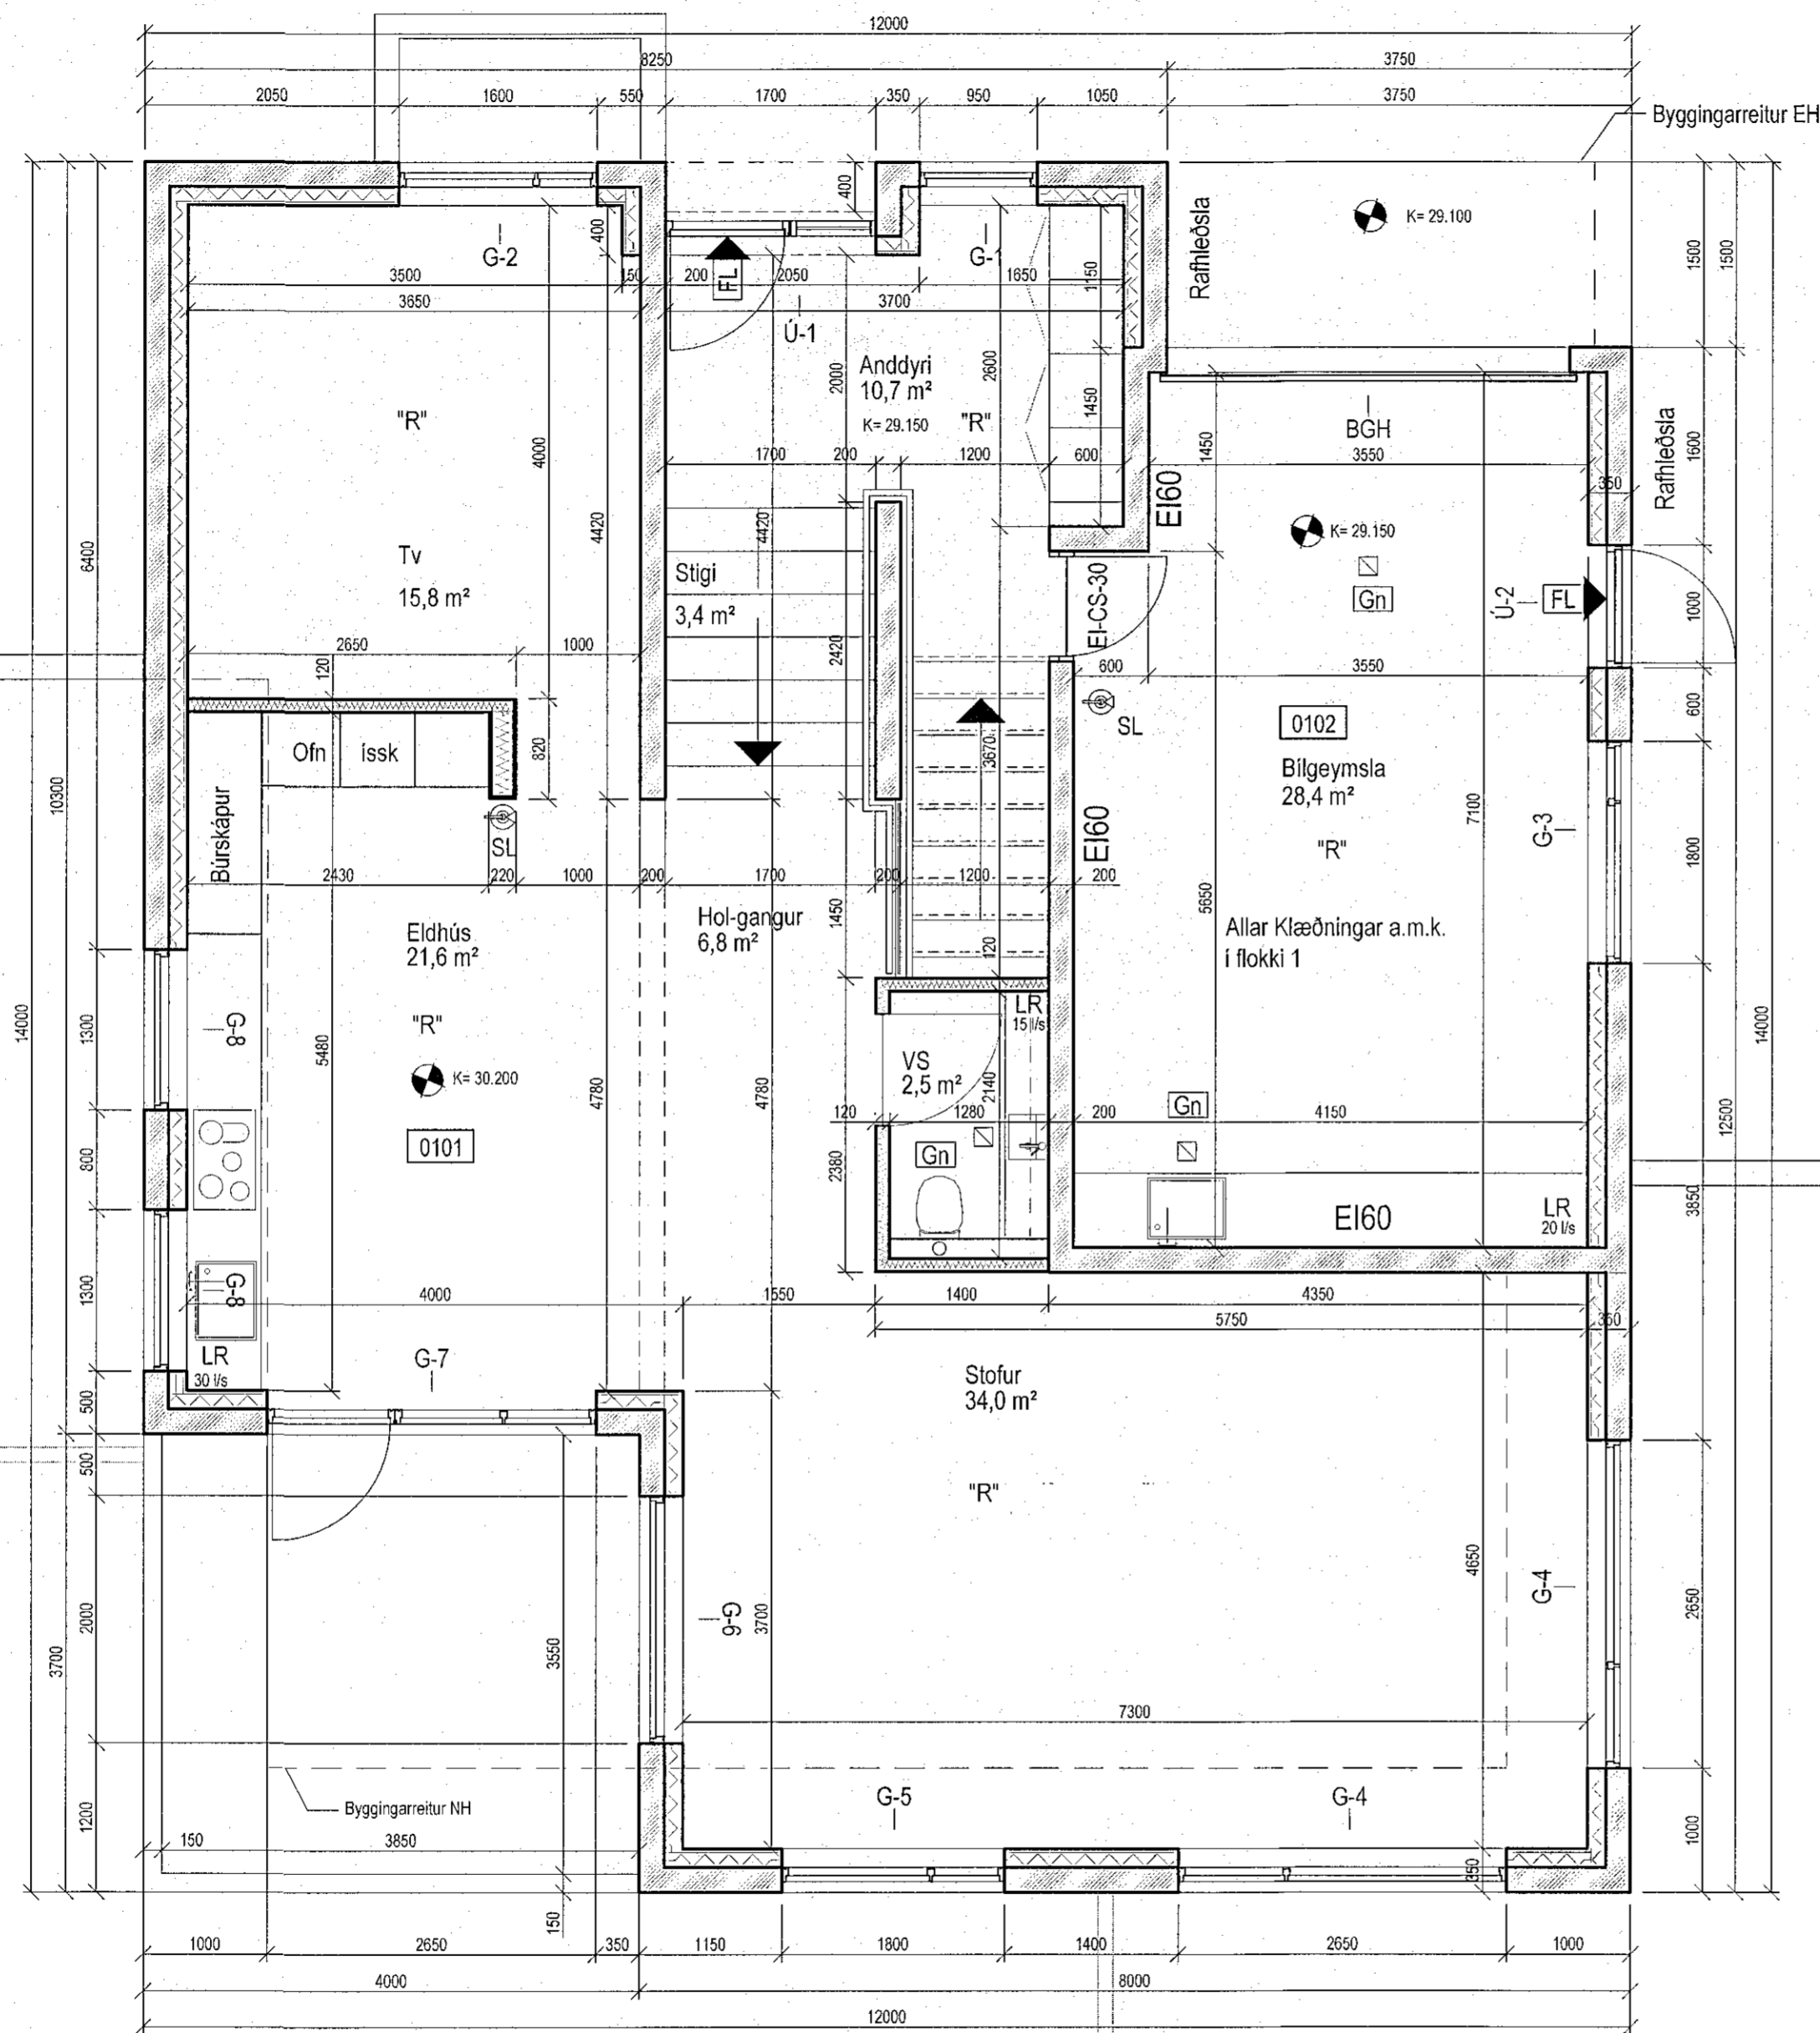

Grunnmynd 1. hæðar

M= 1:50

Land #.  
L225481

Samþykkt þann  
29. apríl 2021  
F.h. byggingarfulltrúans í Hafnarfjörð  
Sigurður Steinar Jónsson

DR. DAGS. BREYTING. REIN. TÆM.

**GLÓRA**  
KONUR | HÆGJÓF | AETLANA

Þorleifur Björnsson 030673 3799  
Byggingaræðingur BFL  
Hafnarhaga 27a 230 RNH  
Sími: 421 7552 790 4400  
Póstfang: bb@glora.is

HÁDEGISSKARÐ 11  
220 HAFNARFJÖRÐUR

VERKEIKNINGAR  
Grunnmynd 1. hæðar

Þorleifur Björnsson  
030673 3799

KVARDI 1:50  
VEKUR

REYKJAVÍK 22-03-2021

A-201