



Samþykkt þann
29. apríl 2021
F.h. byggingarfulltrúans í Hafnarfirði
Sigurður Steinar Jónsson

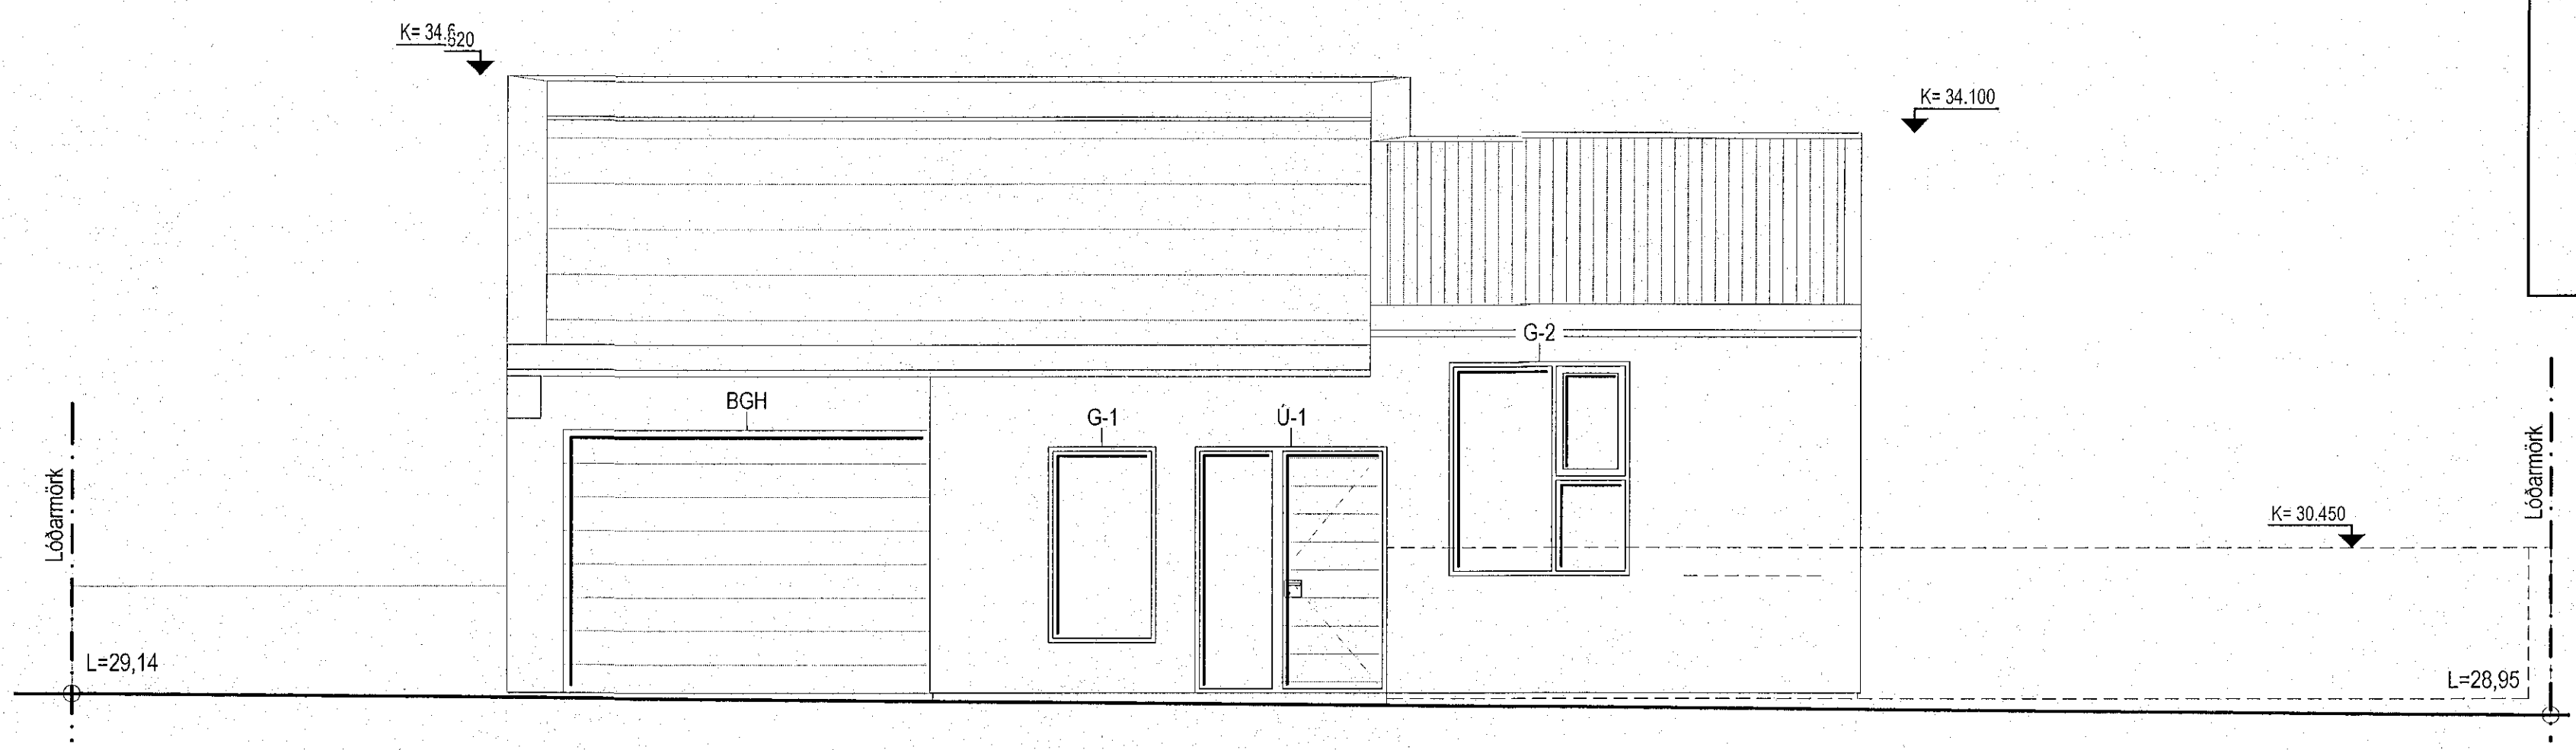

Útlit Norður
M= 1:50

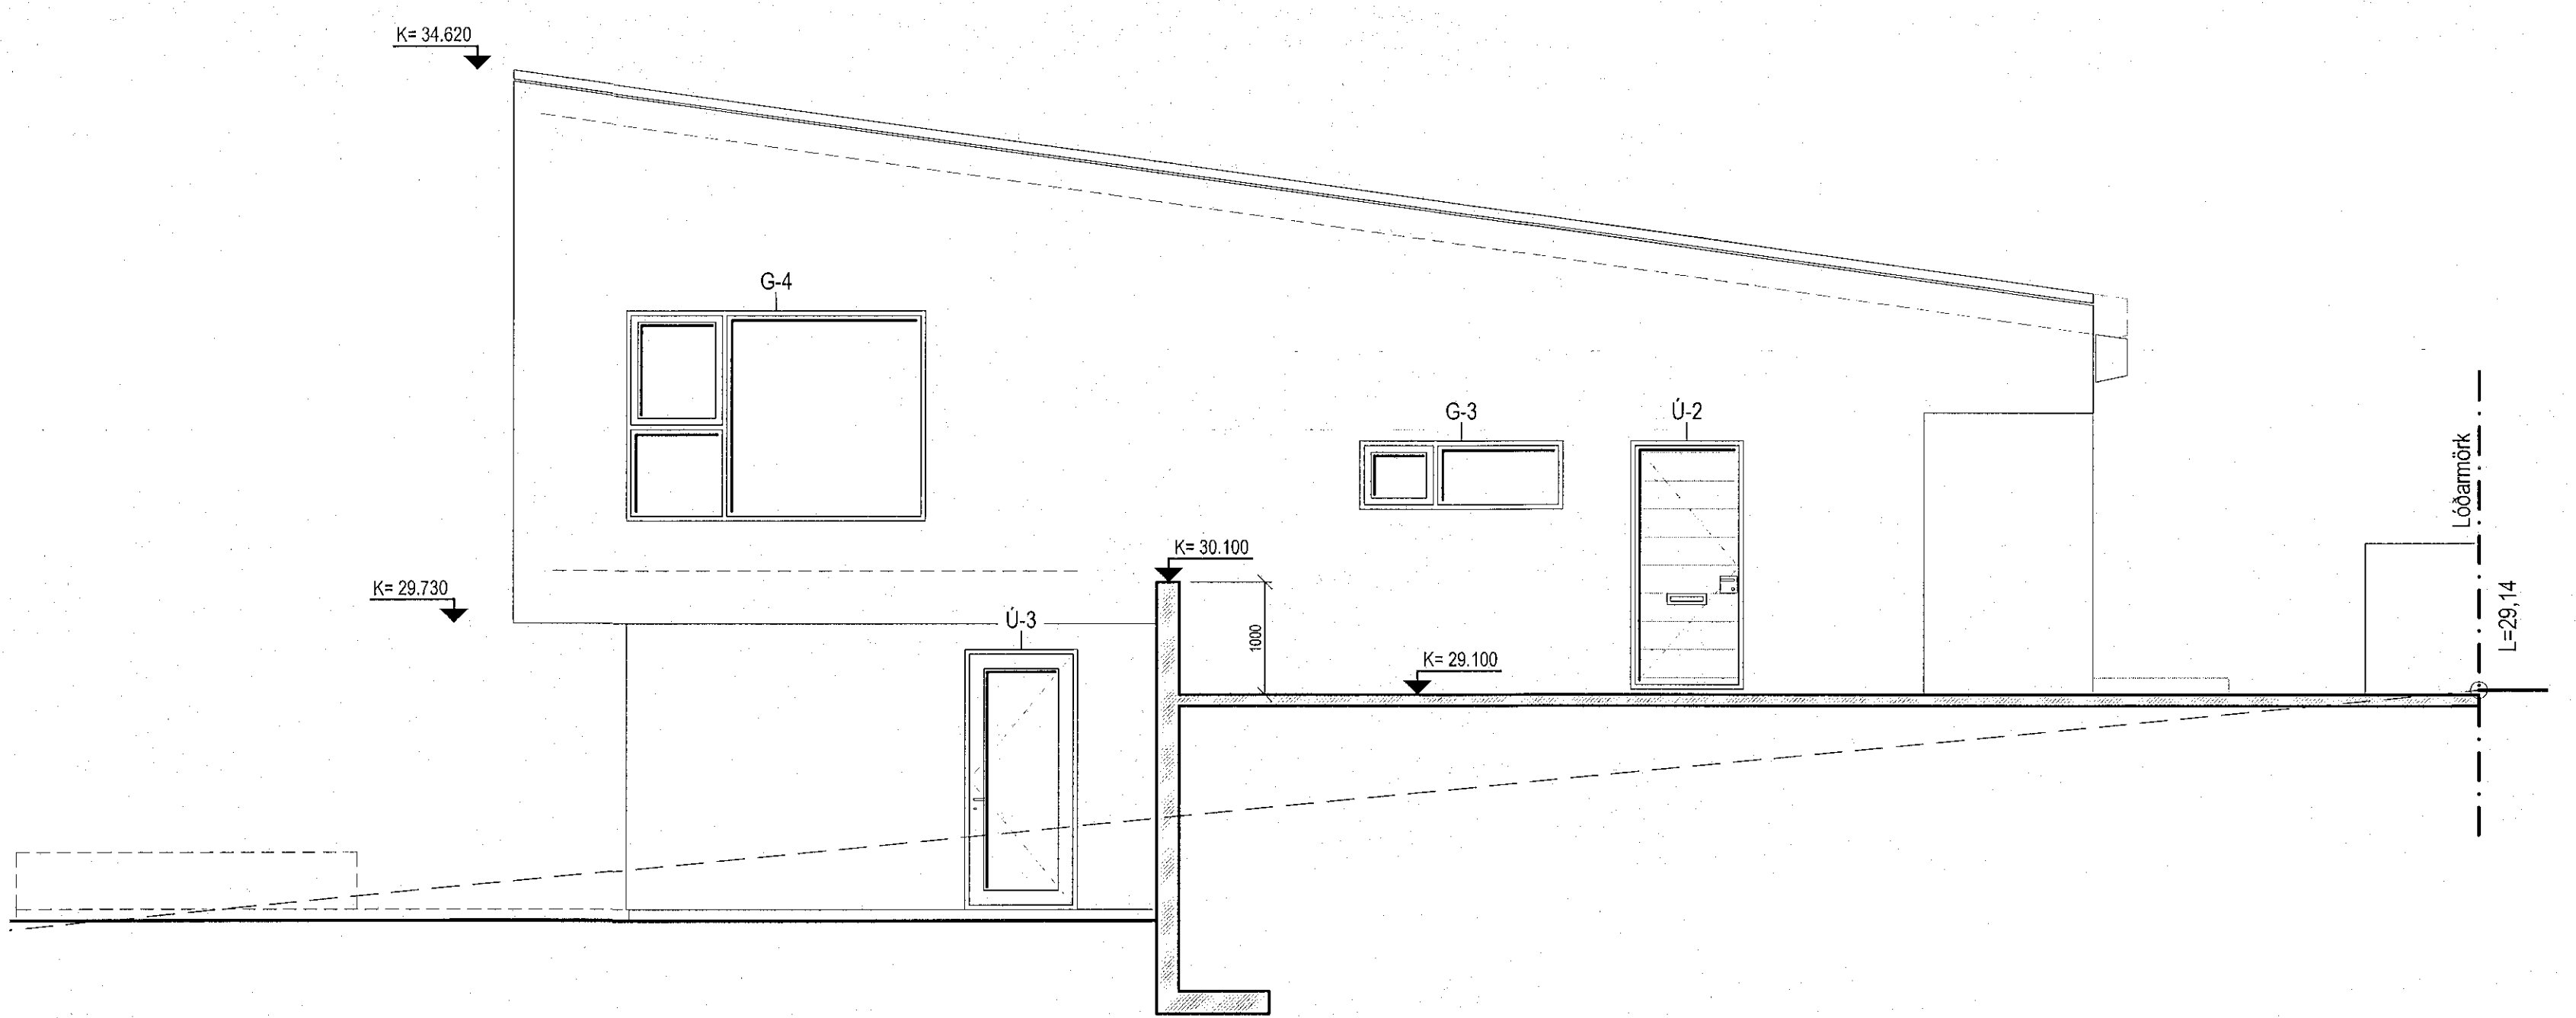


Útlit Austur
M= 1:50

BIL	DAGS	BREYTING	REIKN	TEIKN
GLÓRA				
<small>HÖNNUN RÁÐGJAF AFTURLIÐ</small>				
Þorleifur Björnsson 090673 3709 Byggingarfræðingur BFI Hafnarhaga 27a 230 RNB Sími: 421 7562 780 4400 Póstfang: bh@glora.is				

HÁDEGISSKARÐ 11
220 HAFNARFJÖRÐUR

VERKTEIKNINGAR
Útlit Norður og Austur

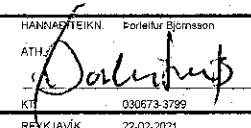ÁTTA

090673 3709
22.03.2021