




Samþykkt þann
29. apríl 2021
F.h. byggingarfulltrúans í H. GLÓRA
Sigurður Steinar Jónsson

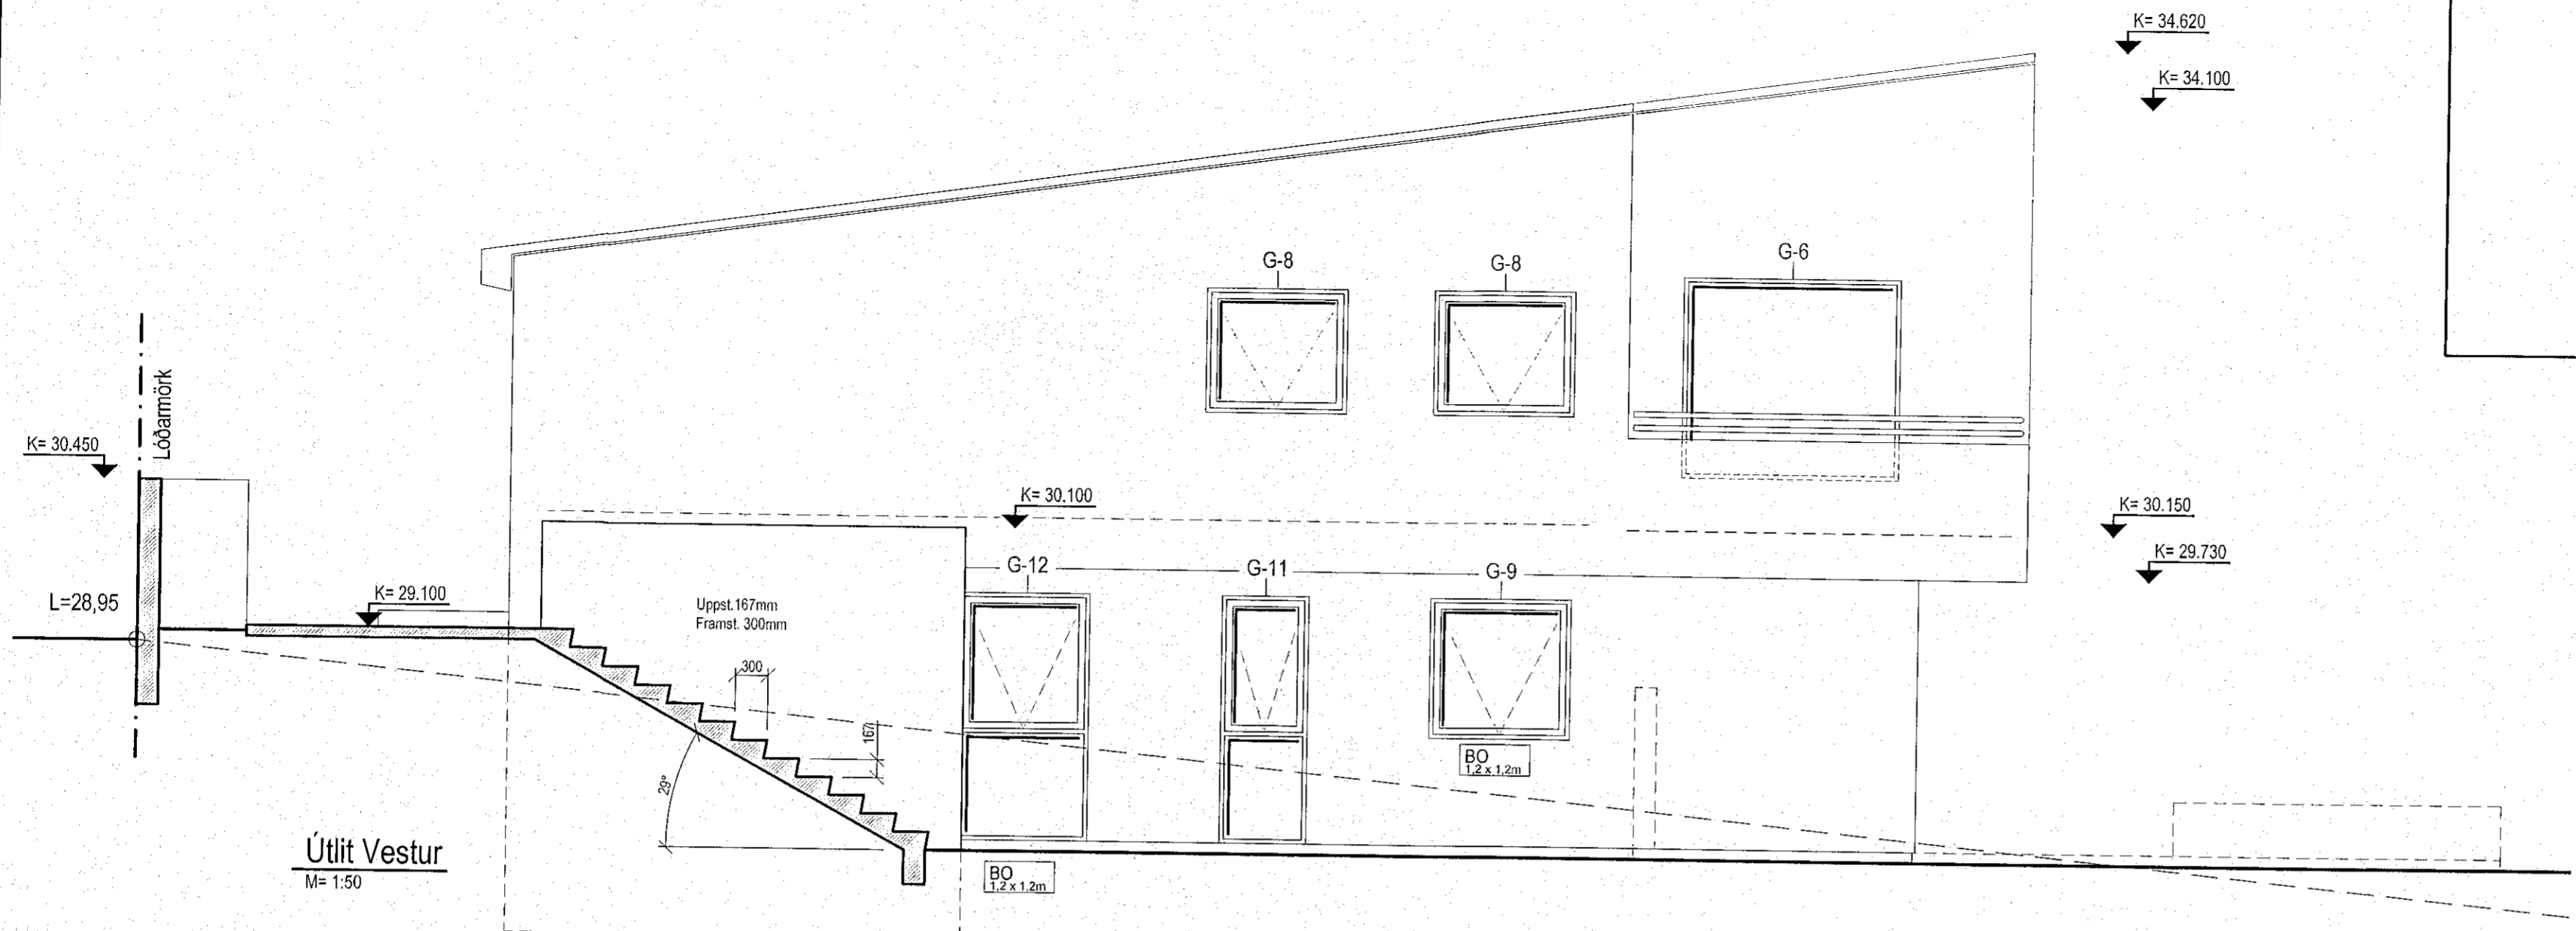

Útlit Vestur
M= 1:50

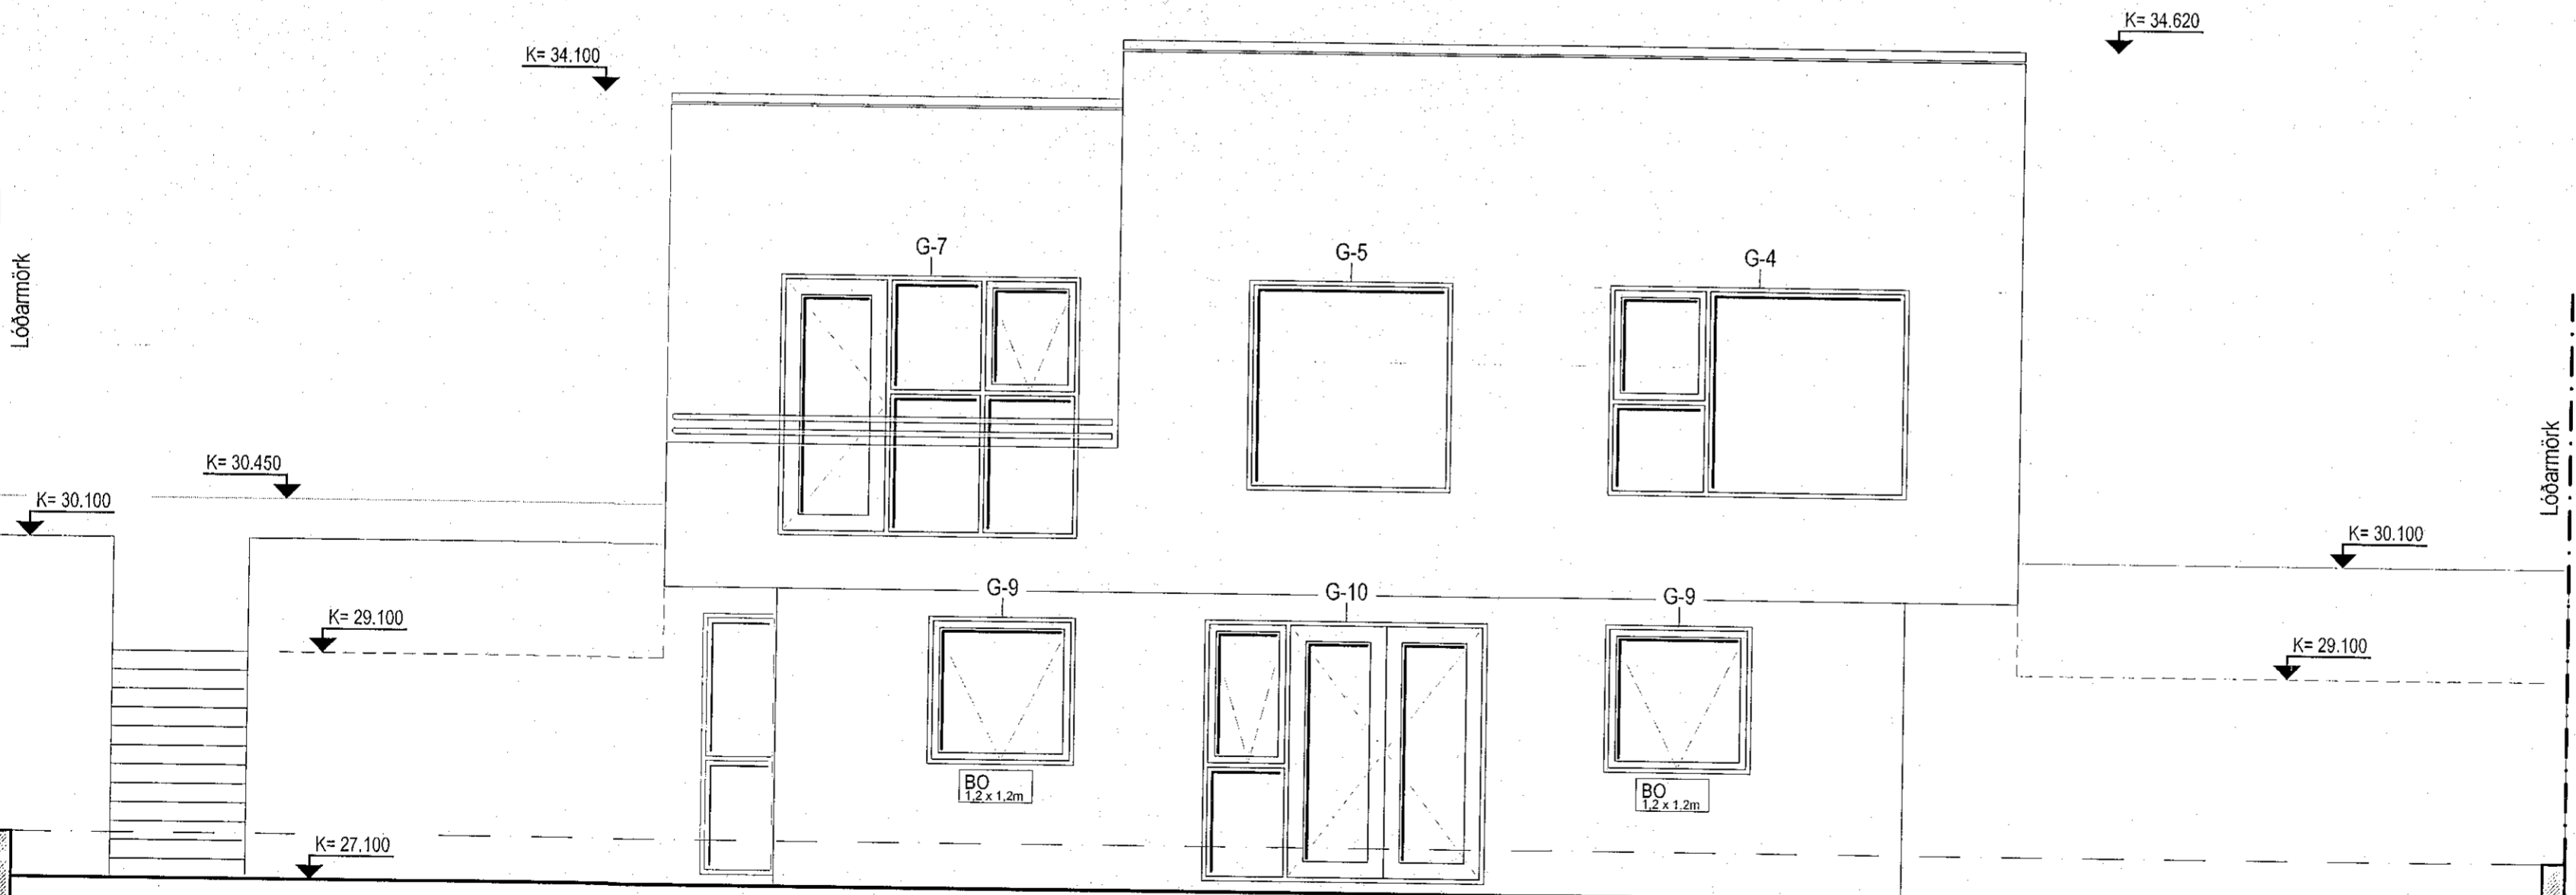

Útlit Suður
M= 1:50

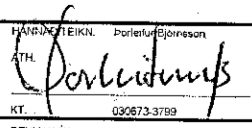DR.	DAGS.	BREKING	REKNI.	TEKNI.
GLÓRA				
HÖNNUN RAÐGJÖF ÁRTLANNA				
Fóllefur Eiríkjónsson 030973 3799 Byggingarfræðingur afl Háfnargata 27a 230 RNIB Sími: 421 7562 780 4400 Póstfang: bb@glora.is				
HÁDEGISSKARÐ 11 220 HAFNARFJÖRDUR				
VERKTEIKNINGAR Útlit Vestur og Suður				
				
KT. 030973.3799 REYKJAVÍK 22.02.2021				