



Sambýkkt þann  
29. apríl 2021  
F.h. byggingarfulltrúans í Hafnarfirði  
Sigurður Steinar Jónsson

Þak:  
Þakhalli = 8°  
Klæðning á þaki, sléttar álplötur. 12mm BII á milli plötna  
Lektur, pappi bræðist yfir.  
Eitt lag 2mm þakpappi, samliður á öllum samskeytum  
(Vatnsvarnarlag)  
Rúmpýngd > 2kg/m<sup>2</sup>. (T.d. Isola Isokraft)  
18/22mm nótaður grenikrossviður  
Sperrur 225x50/75mm c/c 600  
2 stk 2 x 40mm L=600 Rör í hverri sperrubíl.  
200mm einangrun  
Rakavarnarlag  
Loft klædd með gíspötum  
- U - Gildi = 0,2 W/m<sup>2</sup>K

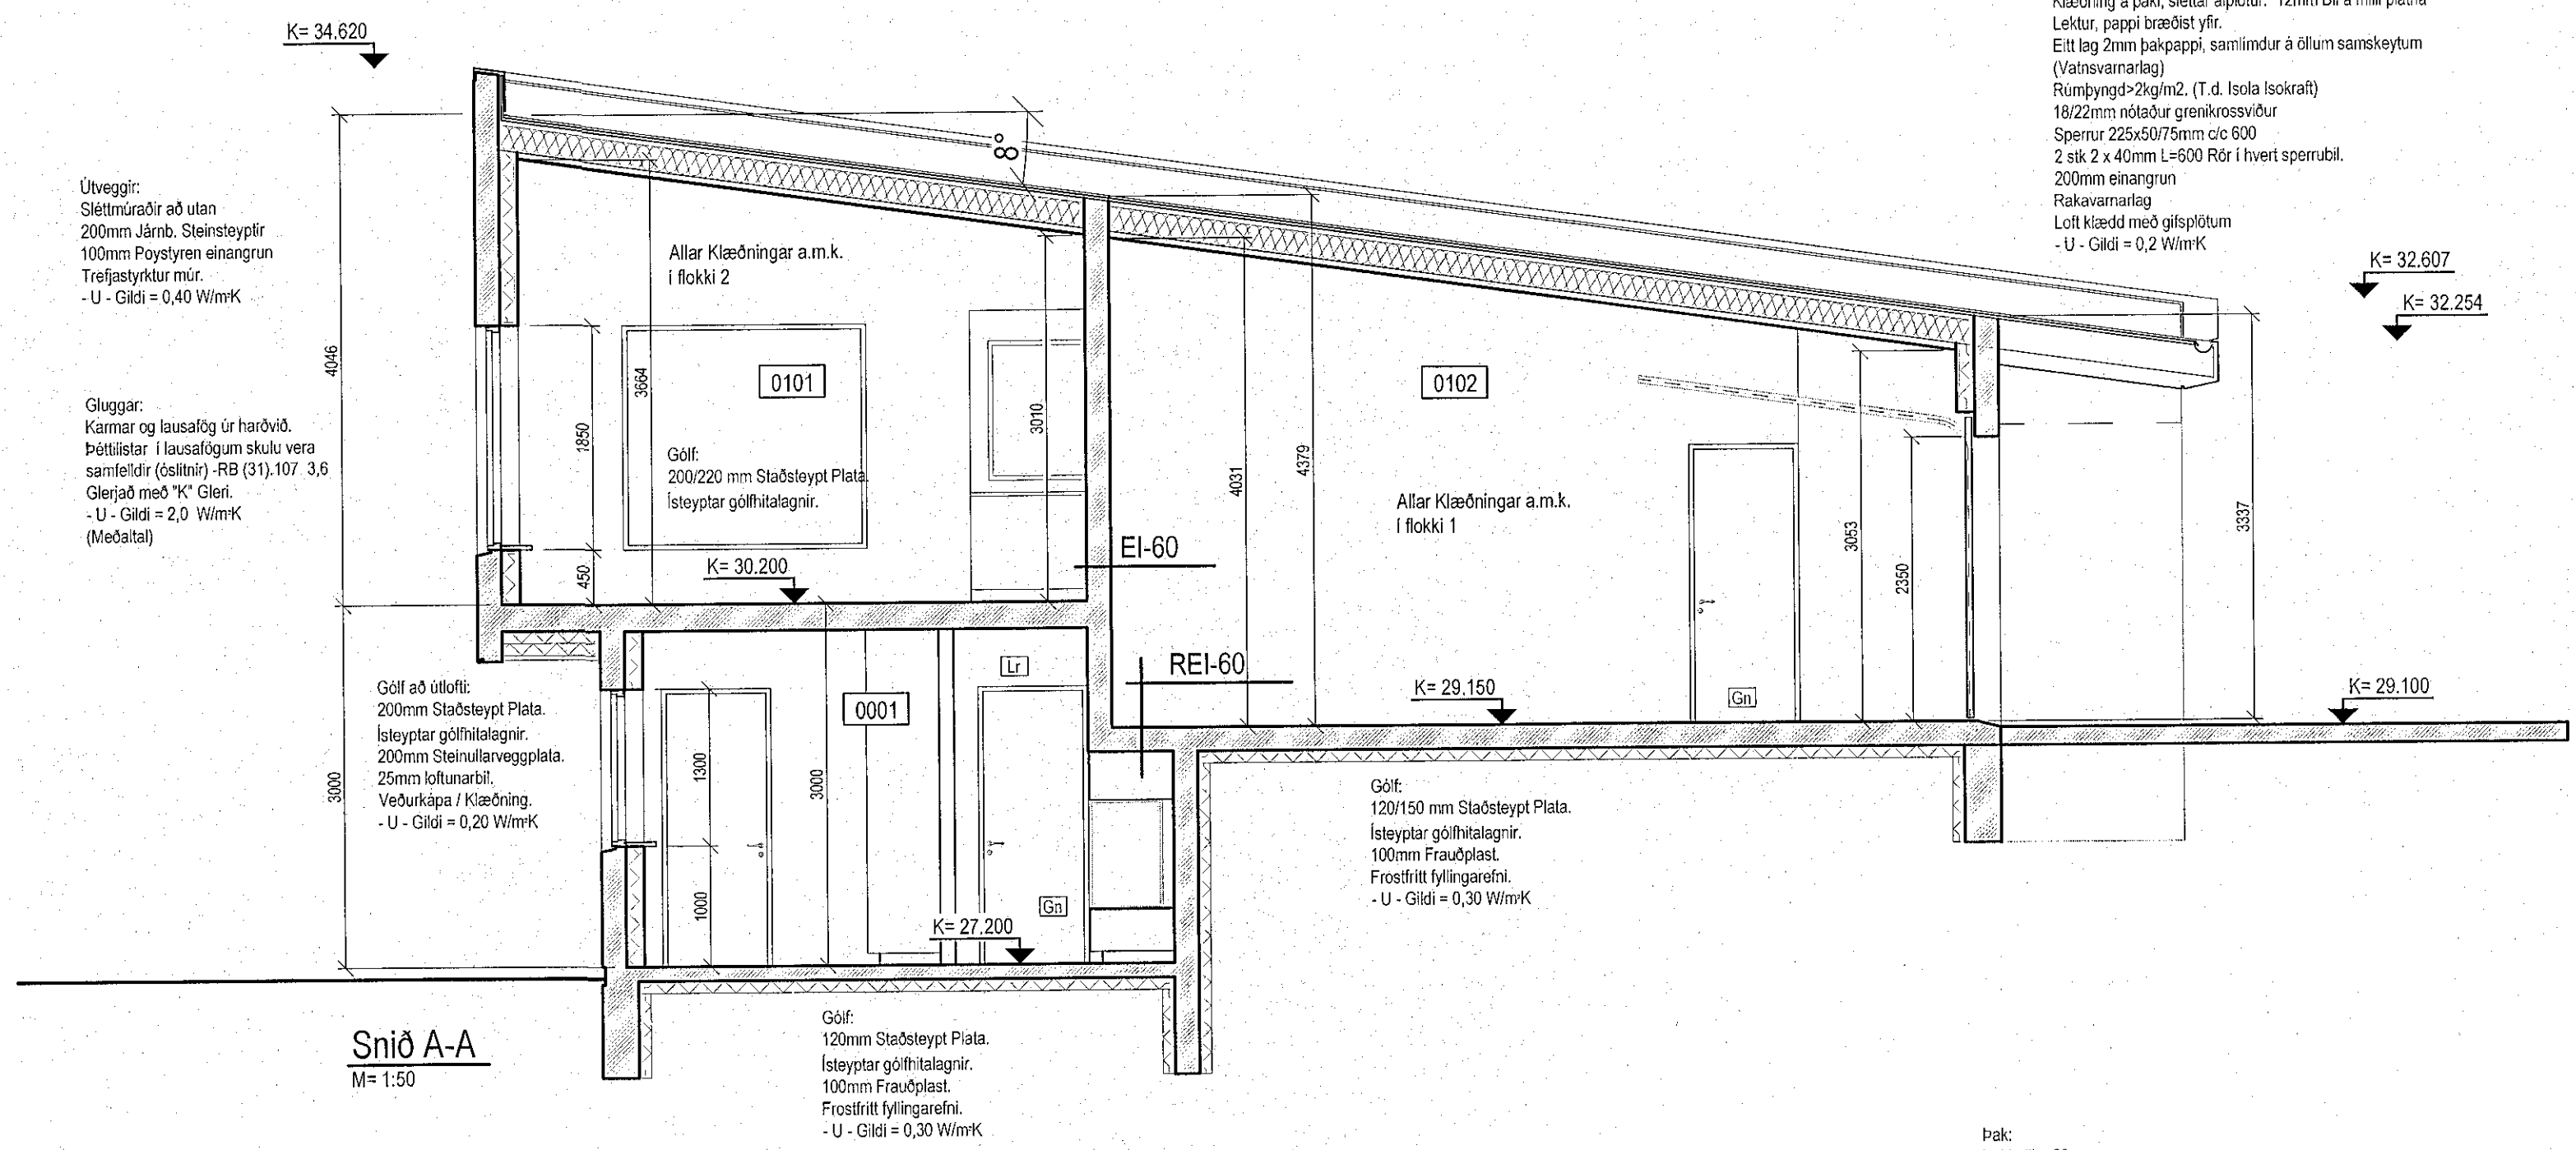

Snið A-A  
M=1:50

Þak:  
Þakhalli = 8°  
Klæðning á þaki, sléttar álplötur. 12mm BII á milli plötna  
Lektur, pappi bræðist yfir.  
Eitt lag 2mm þakpappi, samliður á öllum samskeytum (Vatnsvarnarlag)  
Rúmpýngd > 2kg/m<sup>2</sup>. (T.d. Isola Isokraft)  
18/22mm nótaður grenikrossviður  
Sperrur 225x50/75mm c/c 600  
2 stk 2 x 40mm L=600 Rör í hvert sperrubíl.  
200mm einangrun  
Rakavarnarlag  
Loft klædd með gíspötum  
- U - Gildi = 0,2 W/m<sup>2</sup>K

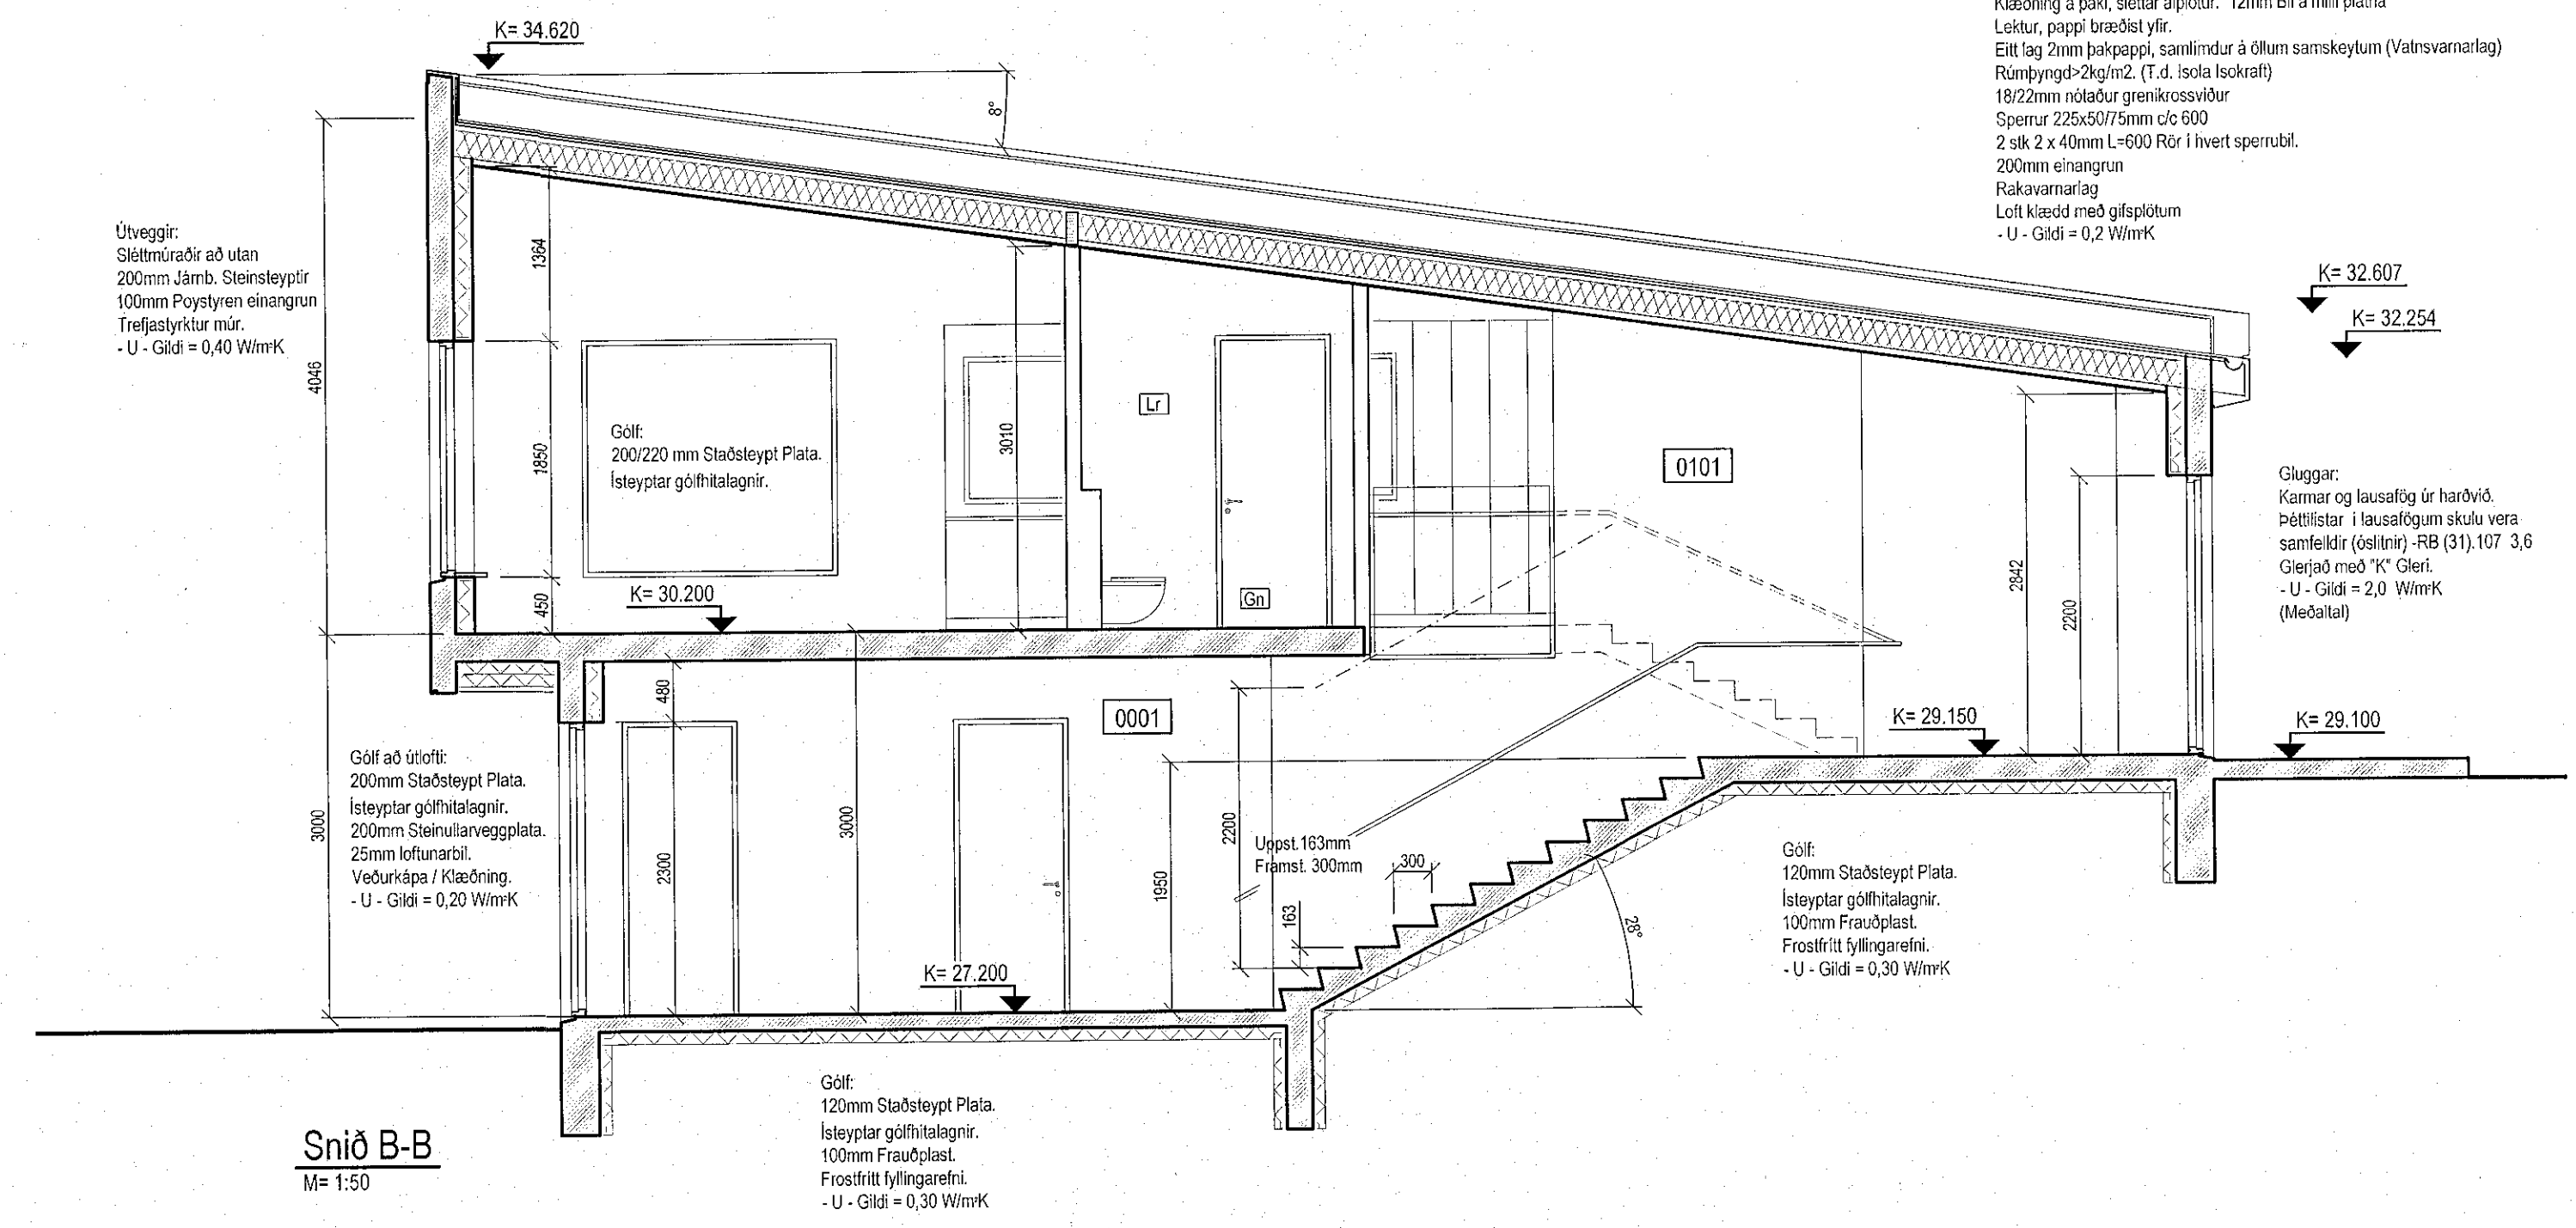

Snið B-B  
M=1:50

BR. DAGS	DRÖG	REIÐ	TEKNI
		Þorleifur Björnsson 030673 3799 Byggingarfulltrúgur í BÍ Hafnarvegata 27A 220 RNB Sími: 421 7652 760 4400 Póstfang: hb@glora.is	
<b>HÁDEGISSKARD 11</b> <b>220 HAFNARFJÖRÐUR</b>			
VERKTEKINGAR Snið A-A og B-B			
KVARNR 1:50	REYKAVIK	22.02.2021	BR