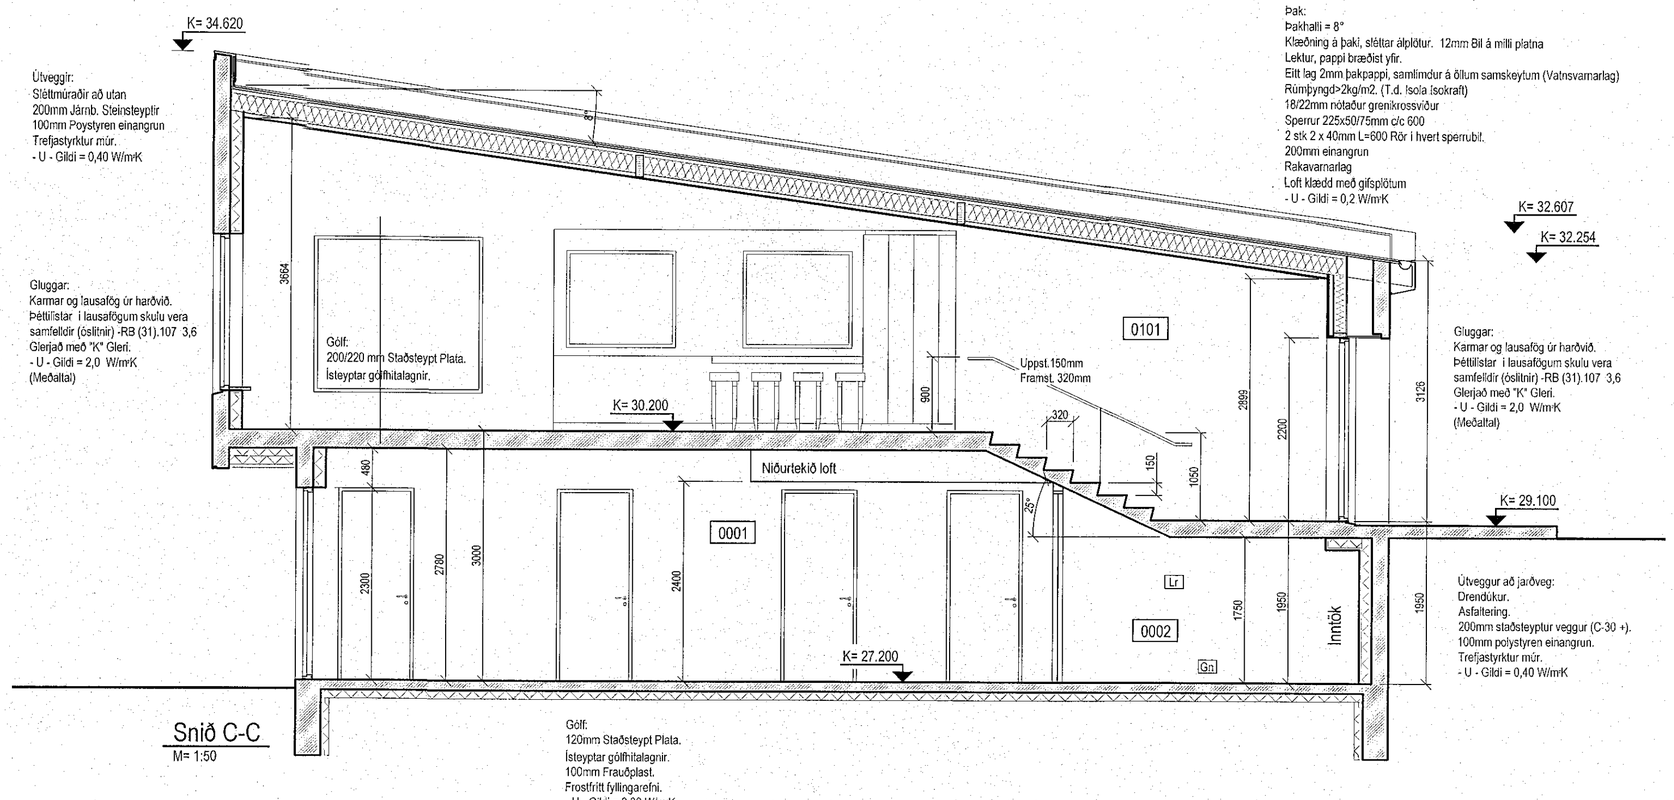

Snið C-C
M= 1:50

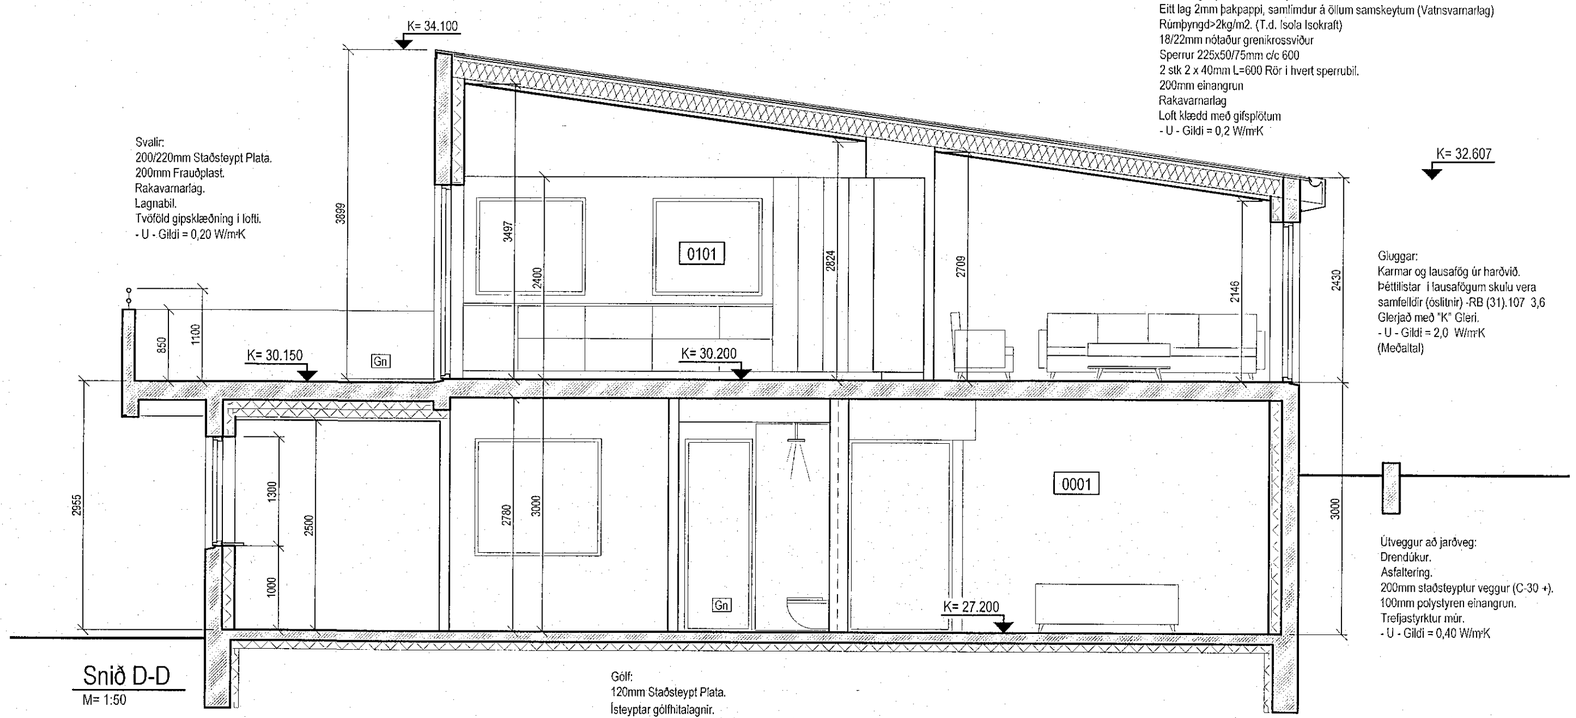

Snið D-D
M= 1:50

Samþykkt þann
29. apríl 2021
F.h. byggingarfulltrúans í Hafnarfirði
Sigurður Steinar Jónsson

BR. DAGS. BREYTING REIKN. TEIKN.

GLÓRA
HÖNNUN | RÁÐGJÖF | RÆTLANIR

Þorleifur Björnsson 030673-3799
Byggingafræðingur BFI
Hafnargata 27a 230 RNB
Sími: 421 7562 769 4400
Póstfang: tbk@glora.is

HÁDEGISSKARÐ 11
220 HAFNARFJÖRÐUR

VERKTEIKNINGAR
Snið C-C og D-D

HÖNNUÐUR TEIKN. Þorleifur Björnsson
KT. 030673-3799
REYKJAVÍK 22-02-2021

KVARÐI 1:50
VERKNR.
BR.

A-206