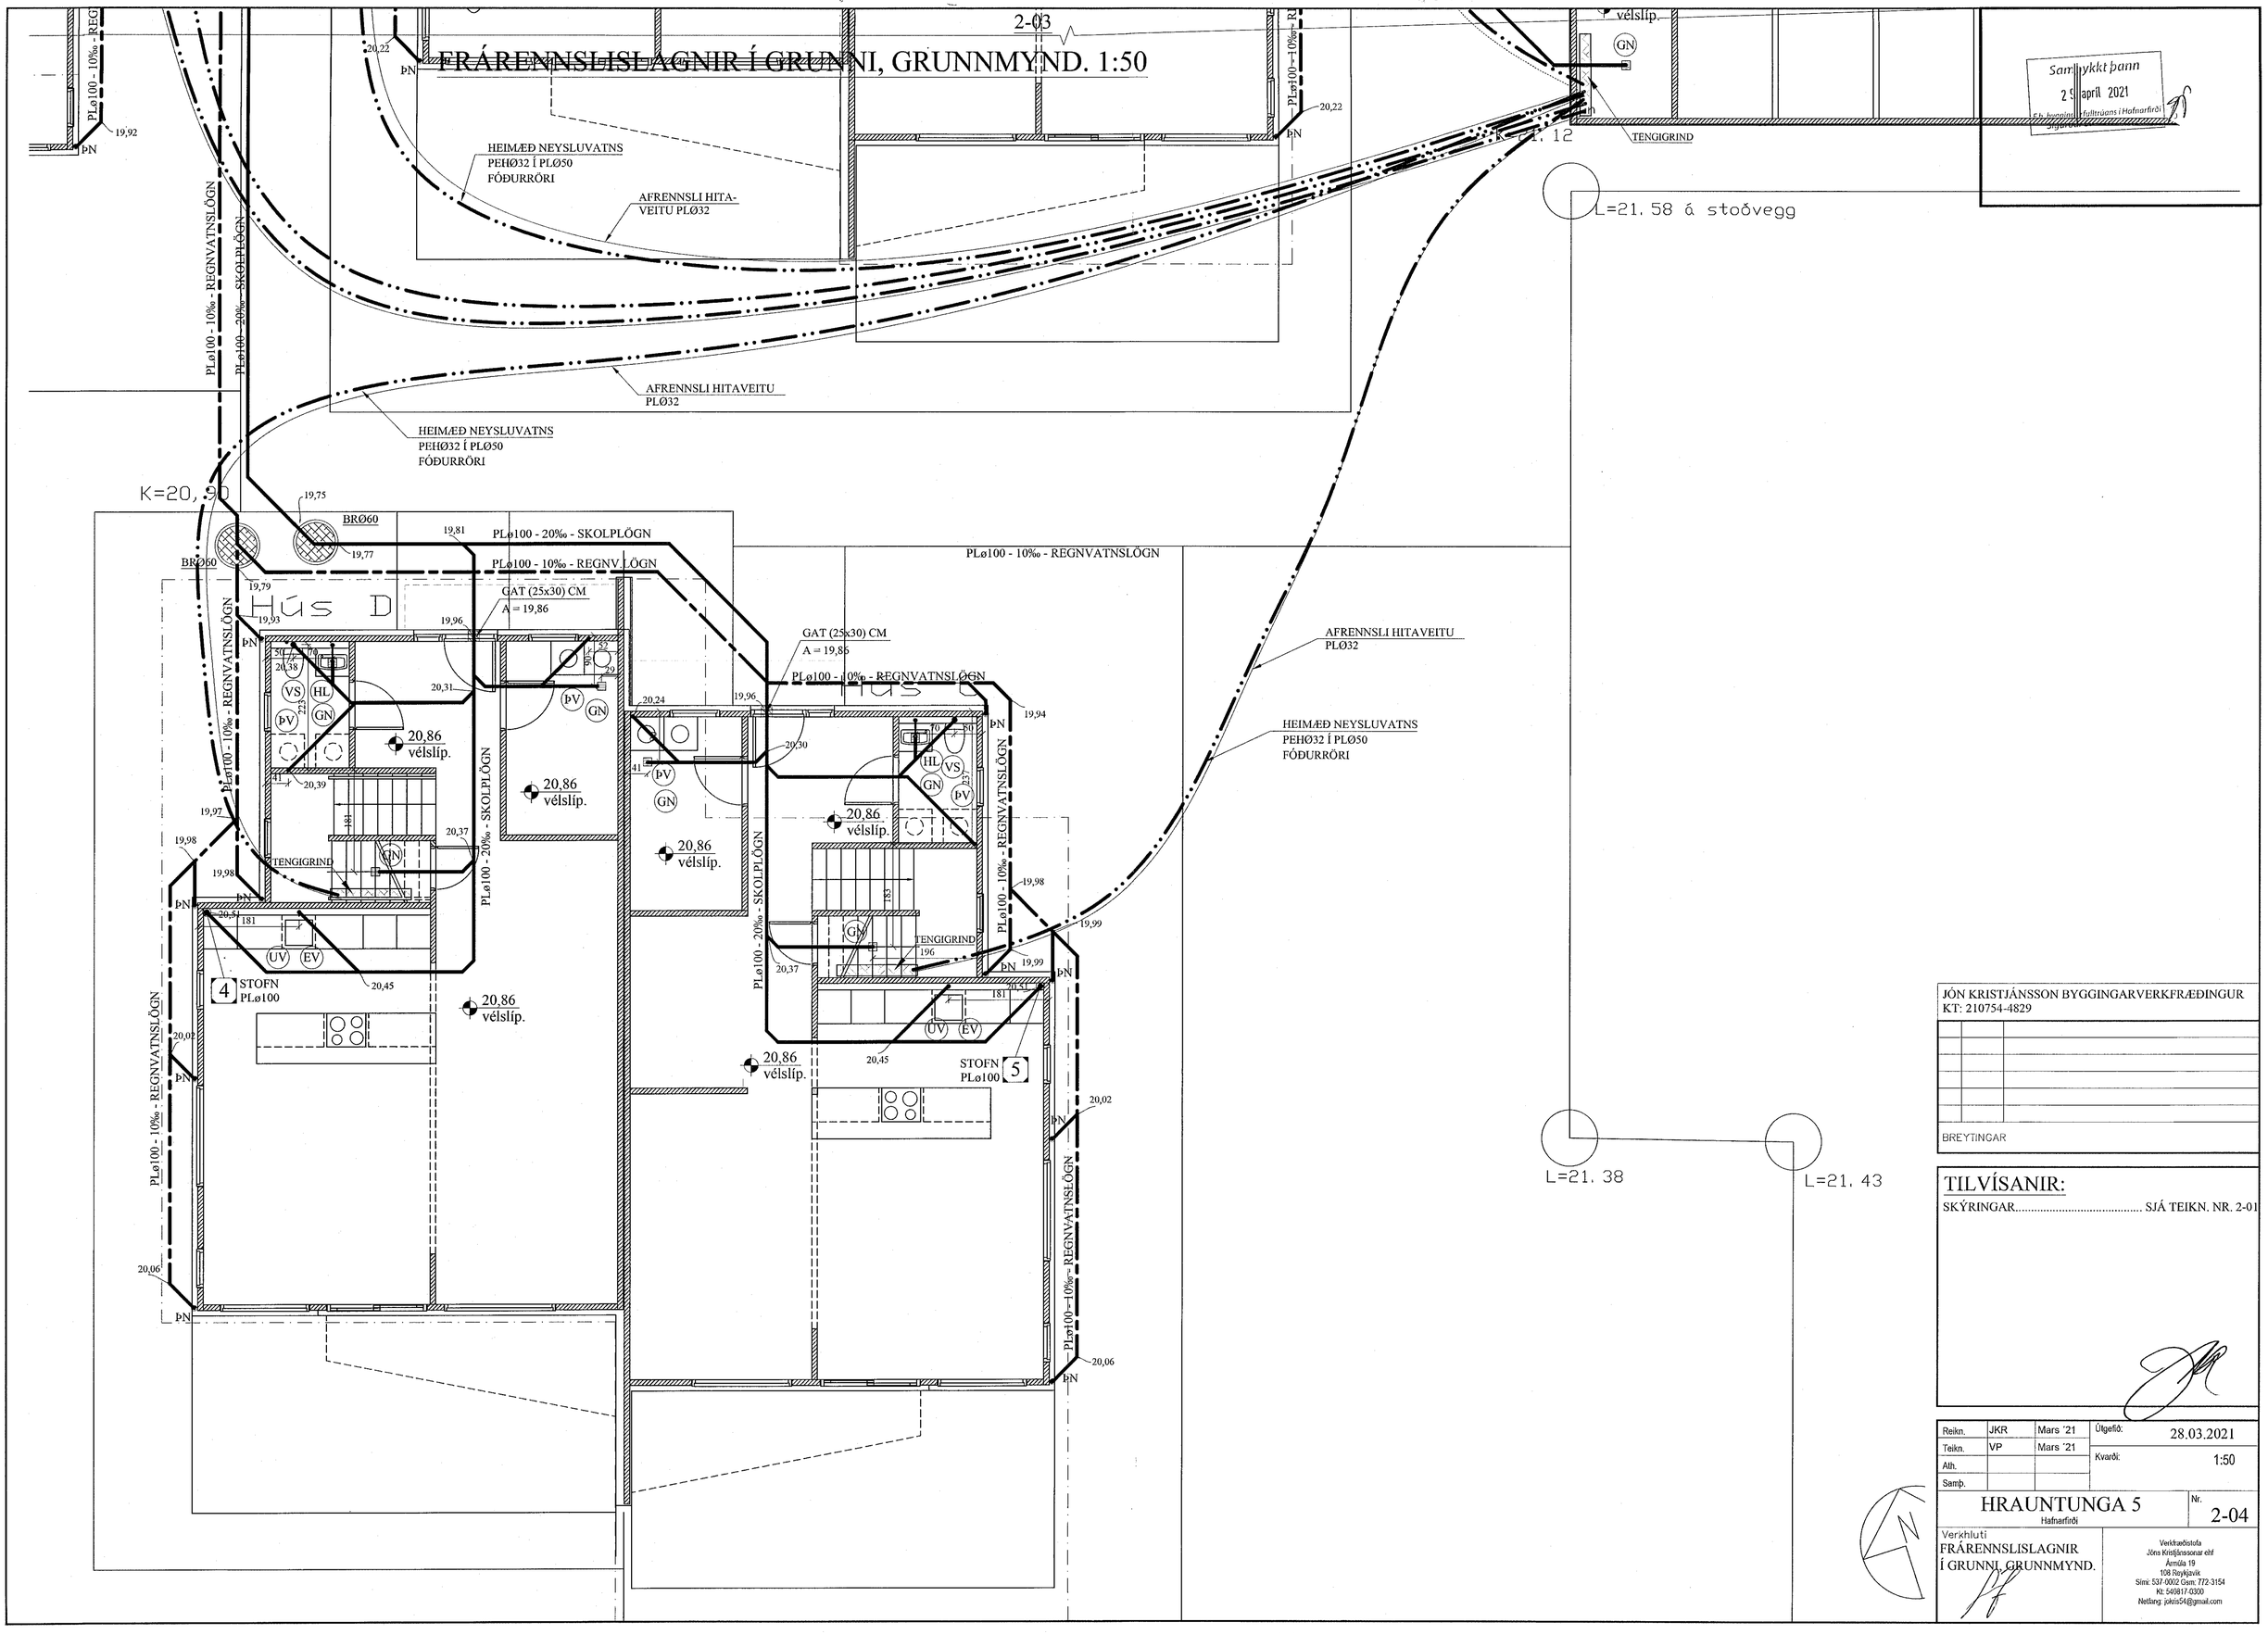


JÓN KRISTJÁNSSON BYGGINGARVERKFRÆÐINGUR
KT: 210754-4829

BREYTINGAR

TILVÍSANIR:
SKÝRINGAR..... SJÁ TEIKN. NR. 2-01

| | | | | |
|---|---|---|---|---|
| Reikn. | JKR | Mars '21 | Útgefið: | 28.03.2021 |
| Teikn. | VP | Mars '21 | Kvarði: | 1:50 |
| Ath. | | | | |
| Samþ. | | | | |

HRAUNTUNGA 5
Hafnarfirði

Nr. 2-04

Verkhluti
FRÁRENNSLISLAGNIR
Í GRUNNI, GRUNNMYND.

Verkfræðistofa
Jóns Kristjánssonar ehf
Ármúla 19
108 Reykjavík
Sími: 537-0002 Gsm: 772-3154
Kt: 540817-0300
Netfang: jokris54@gmail.com