


UNDIRSTÖÐUR, GRUNNMYND. 1:50


Samþykkt þann

29. apríl 2021


F.h. byggingarfulltrúans 1Hjónaríði
Sigurður Steinar Jónsson

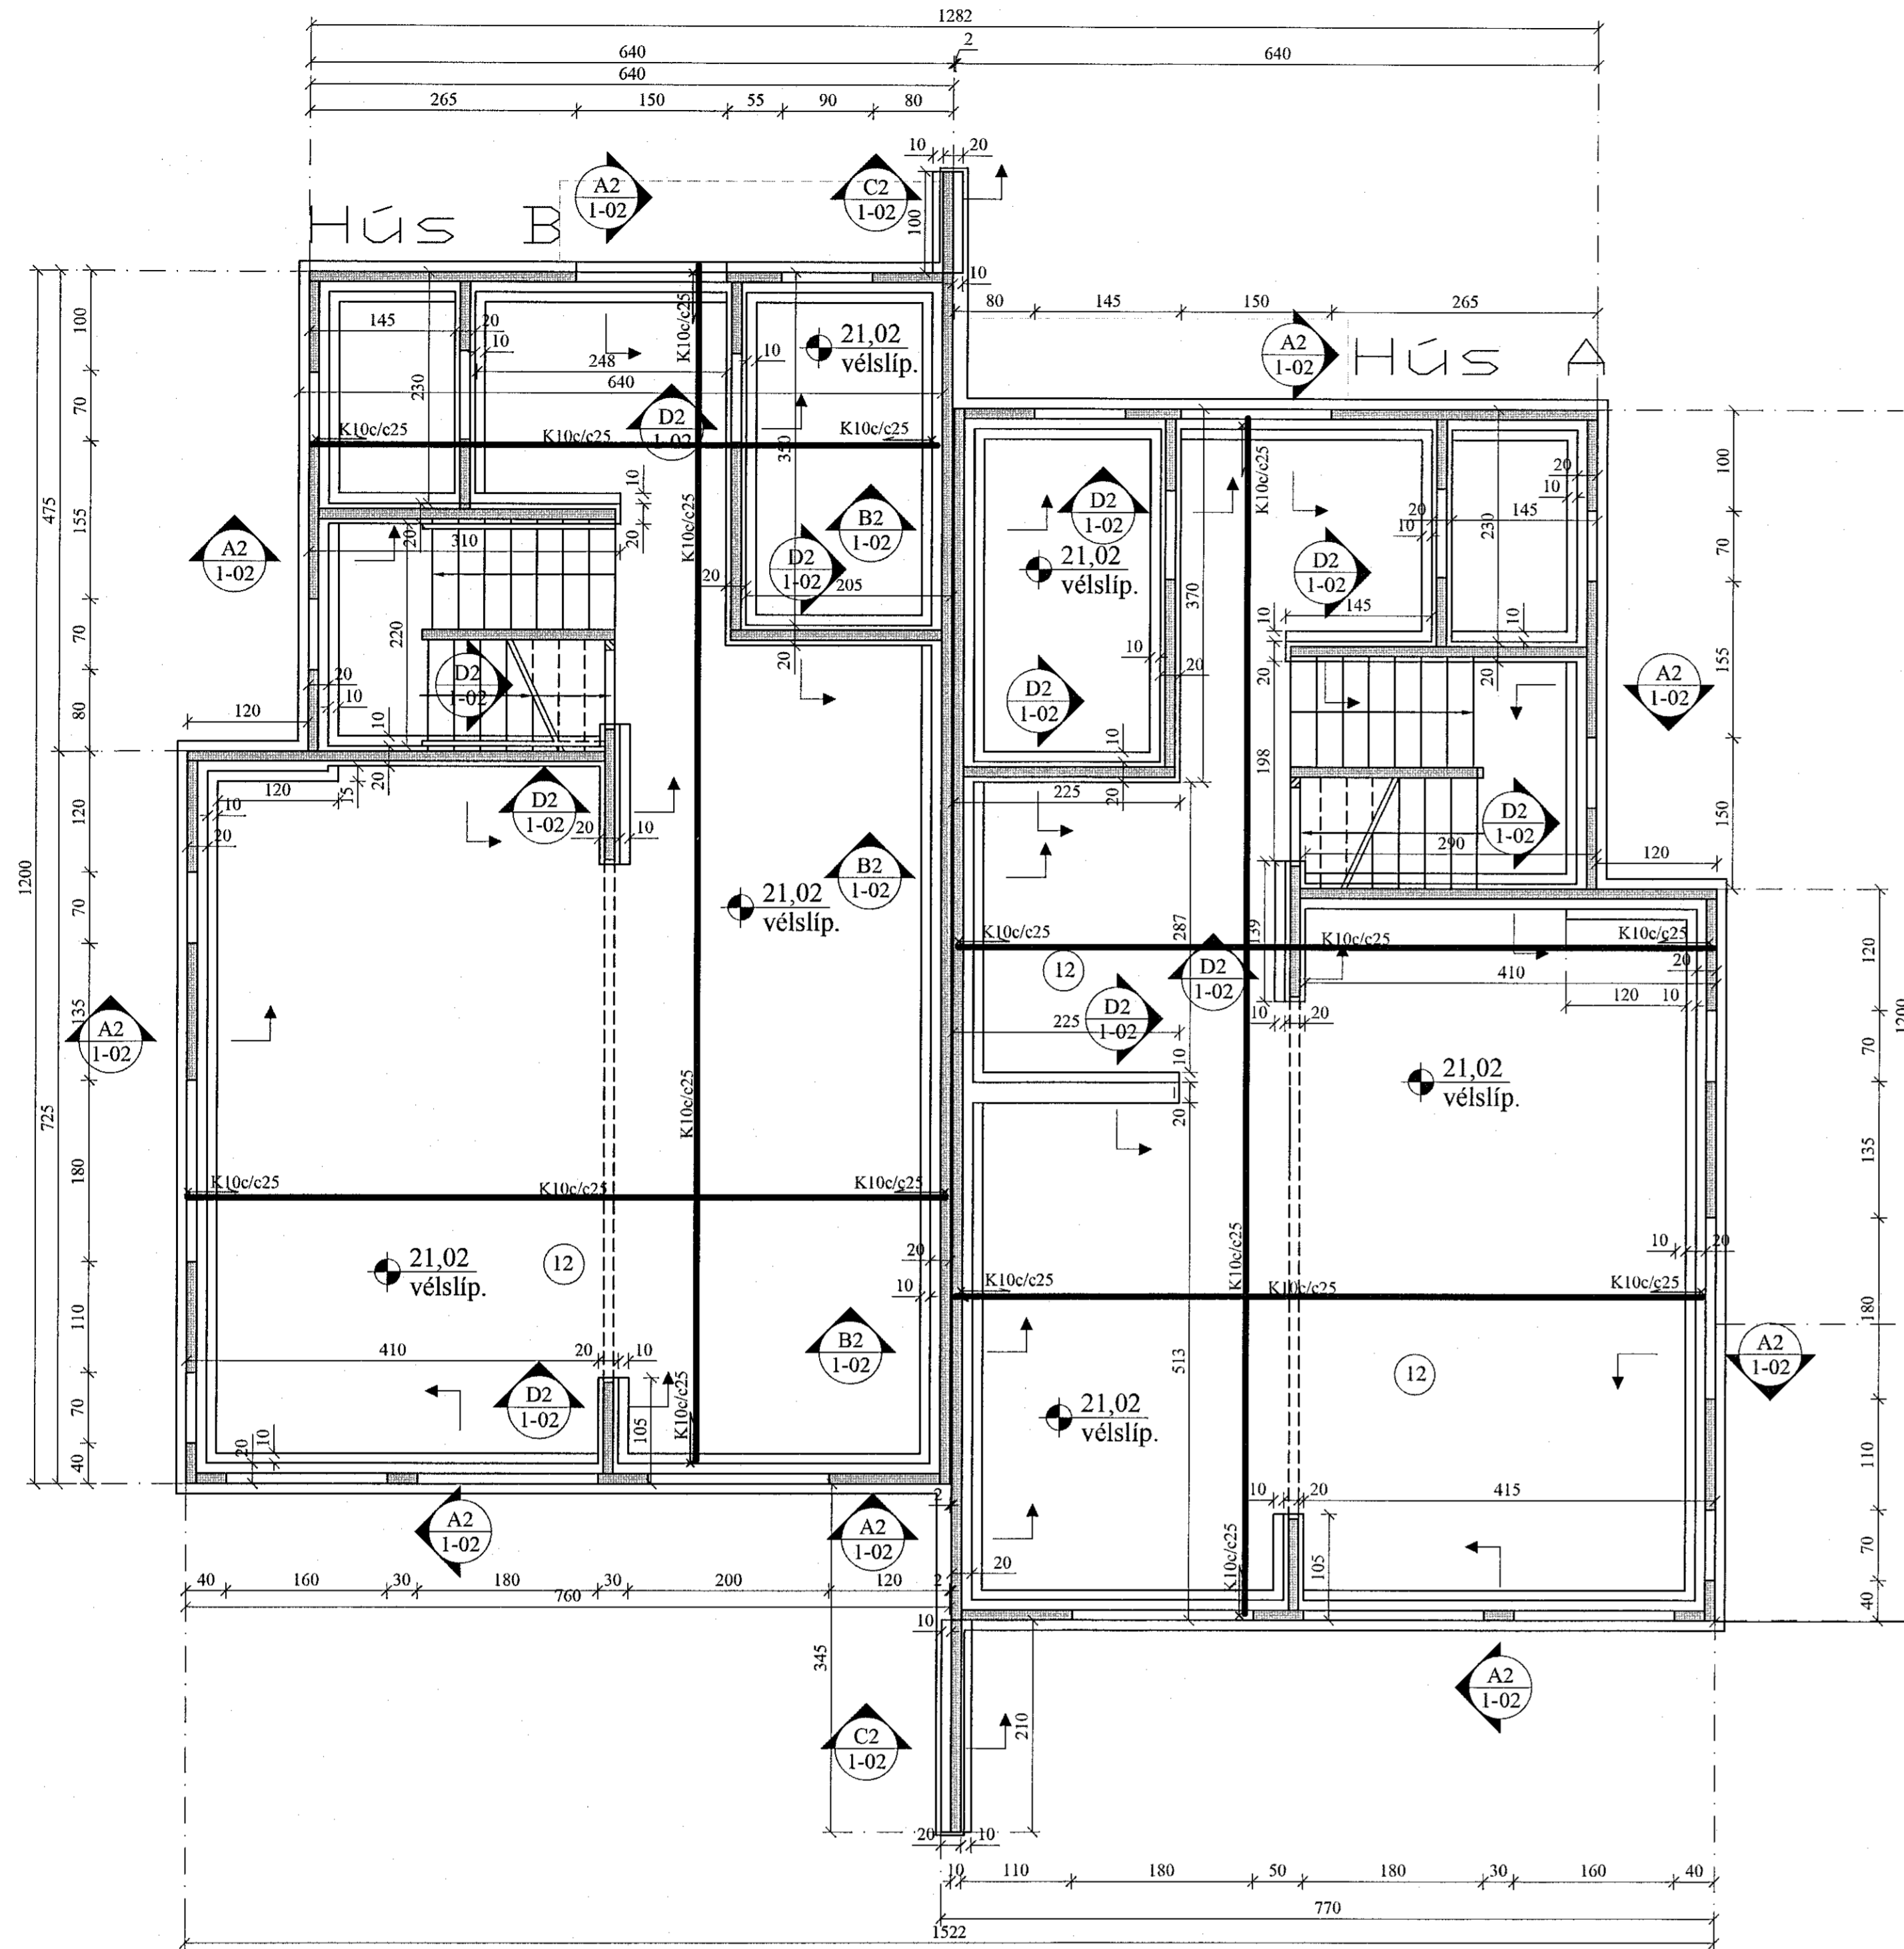


A2 SNIÐ. 1:10
1-02

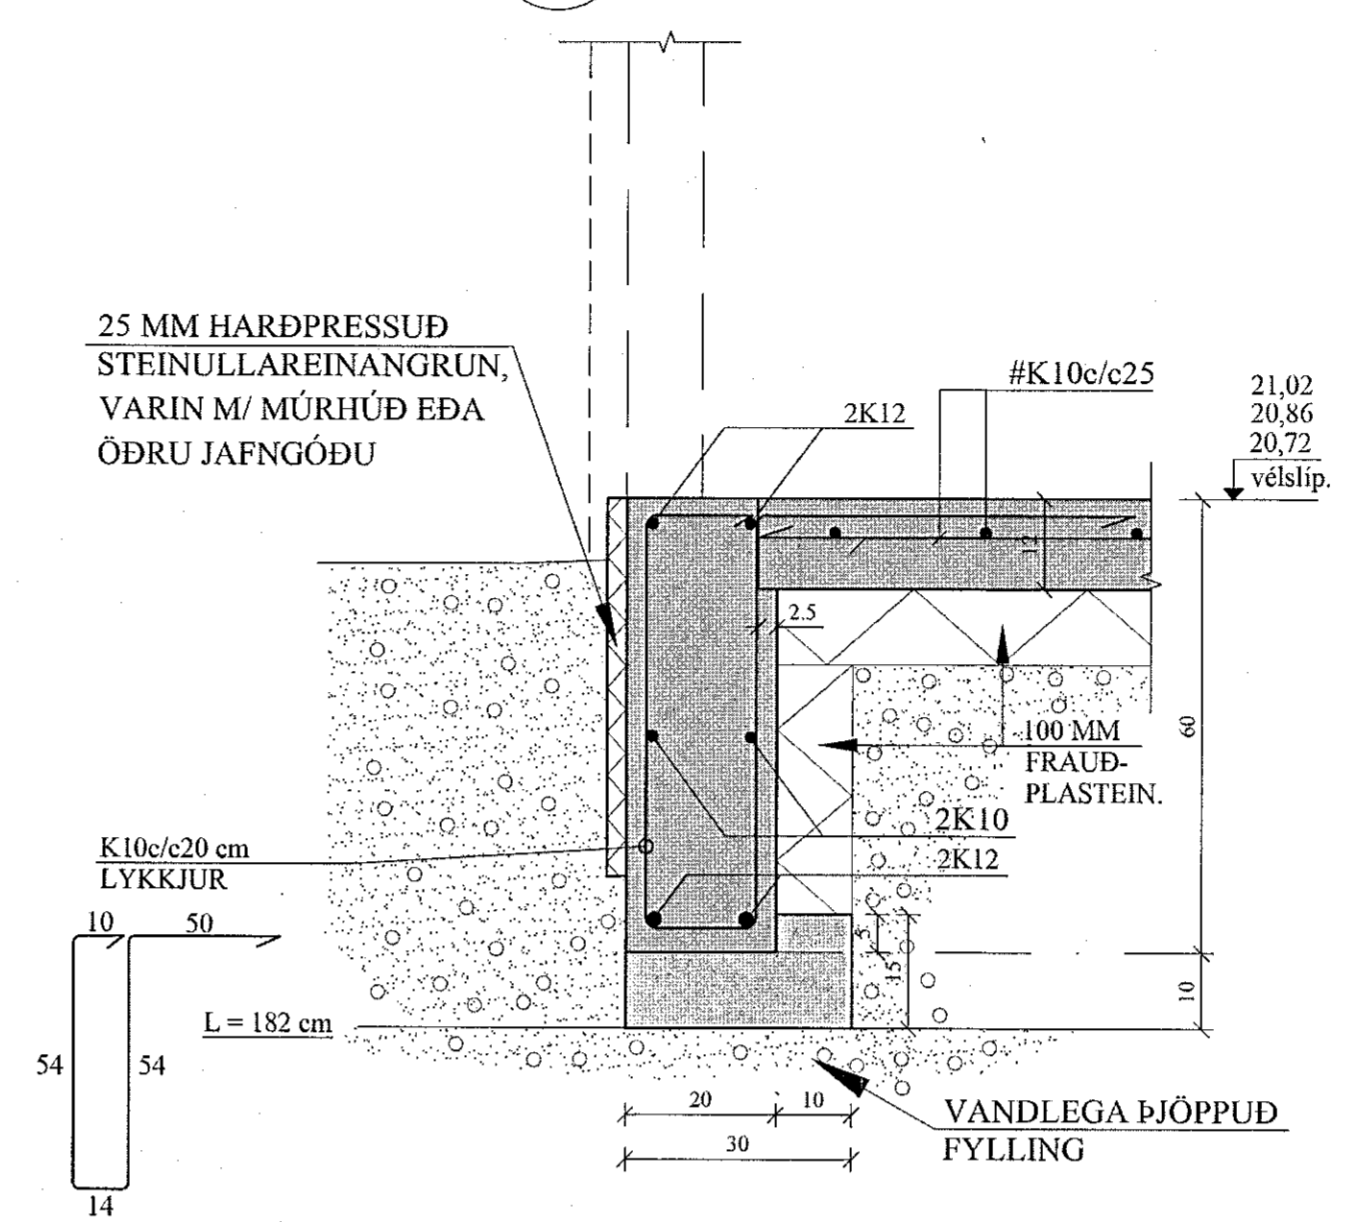


B2 SNIÐ. 1:10
1-02

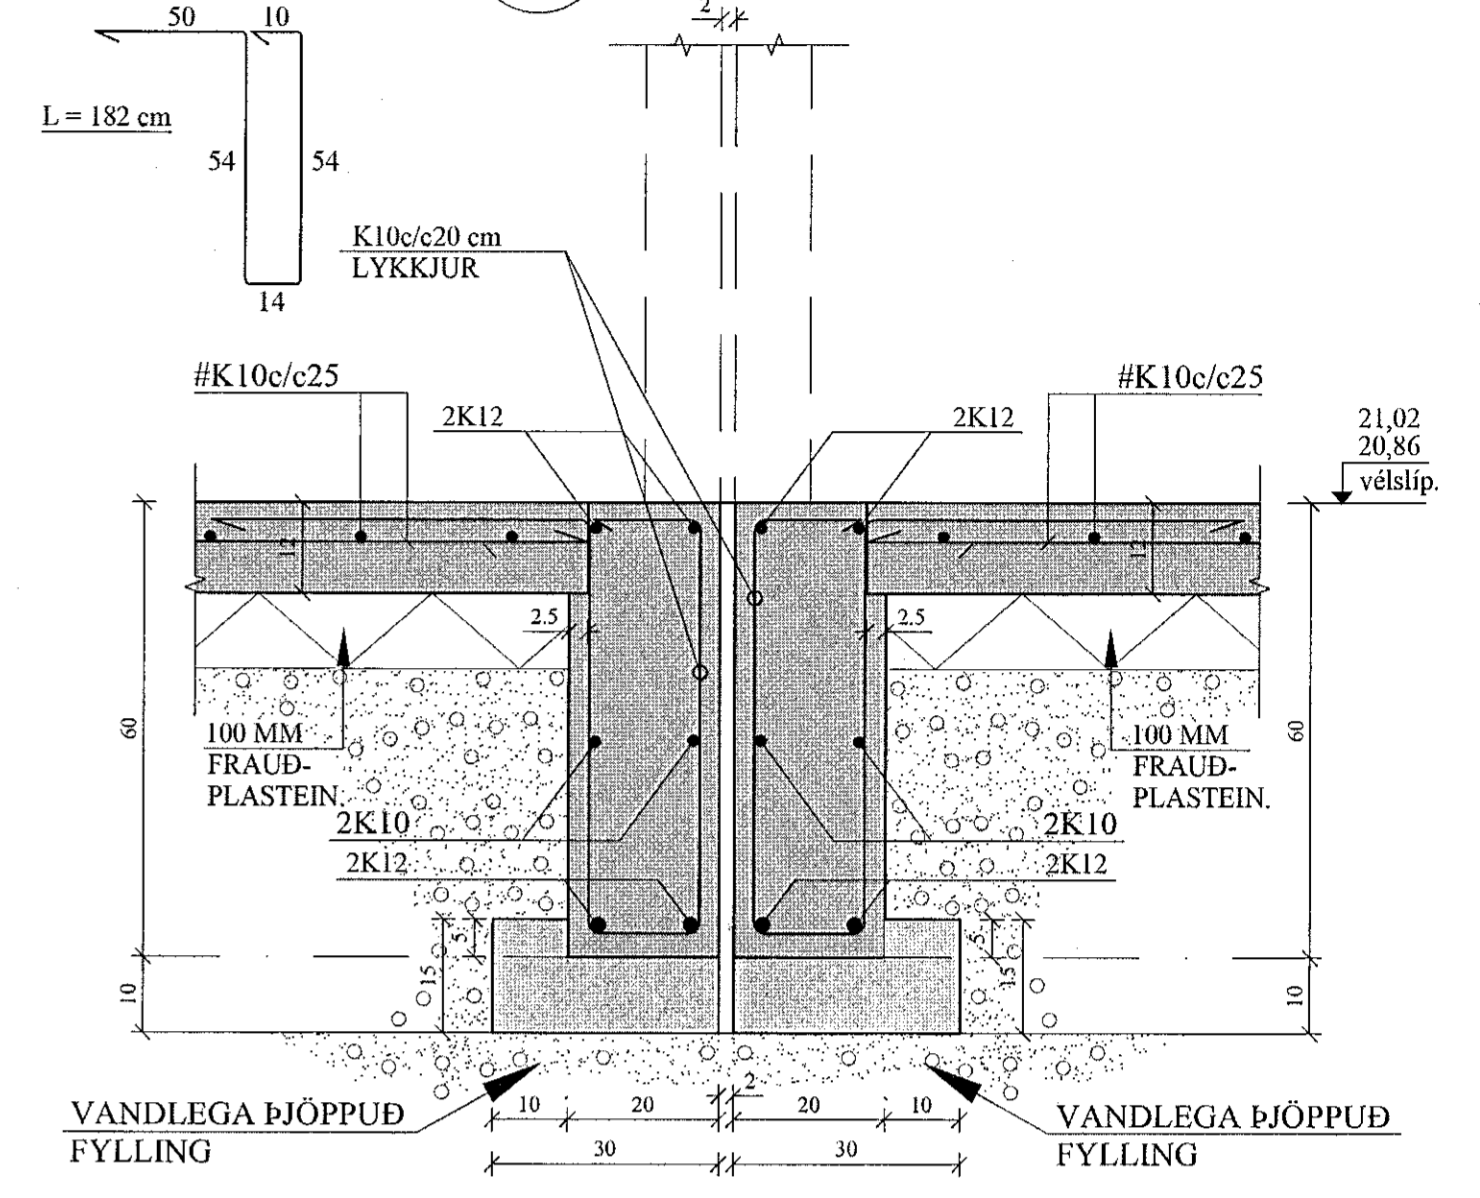



C2 SNIÐ. 1:10
1-02

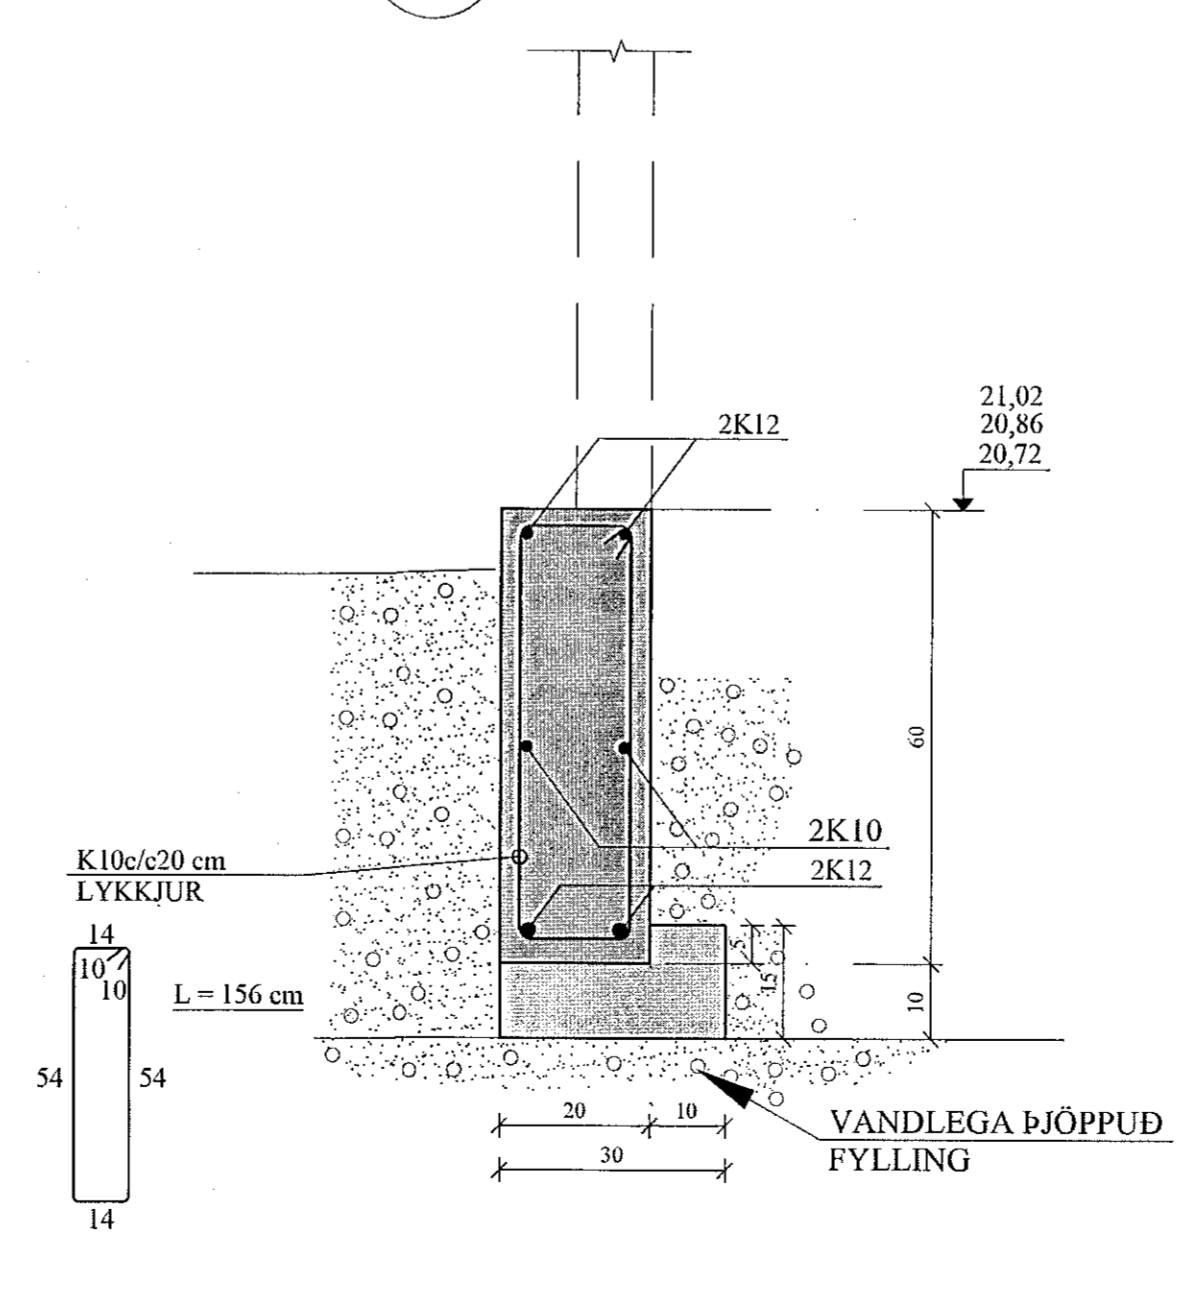

D2 SNIÐ. 1:10
1-02

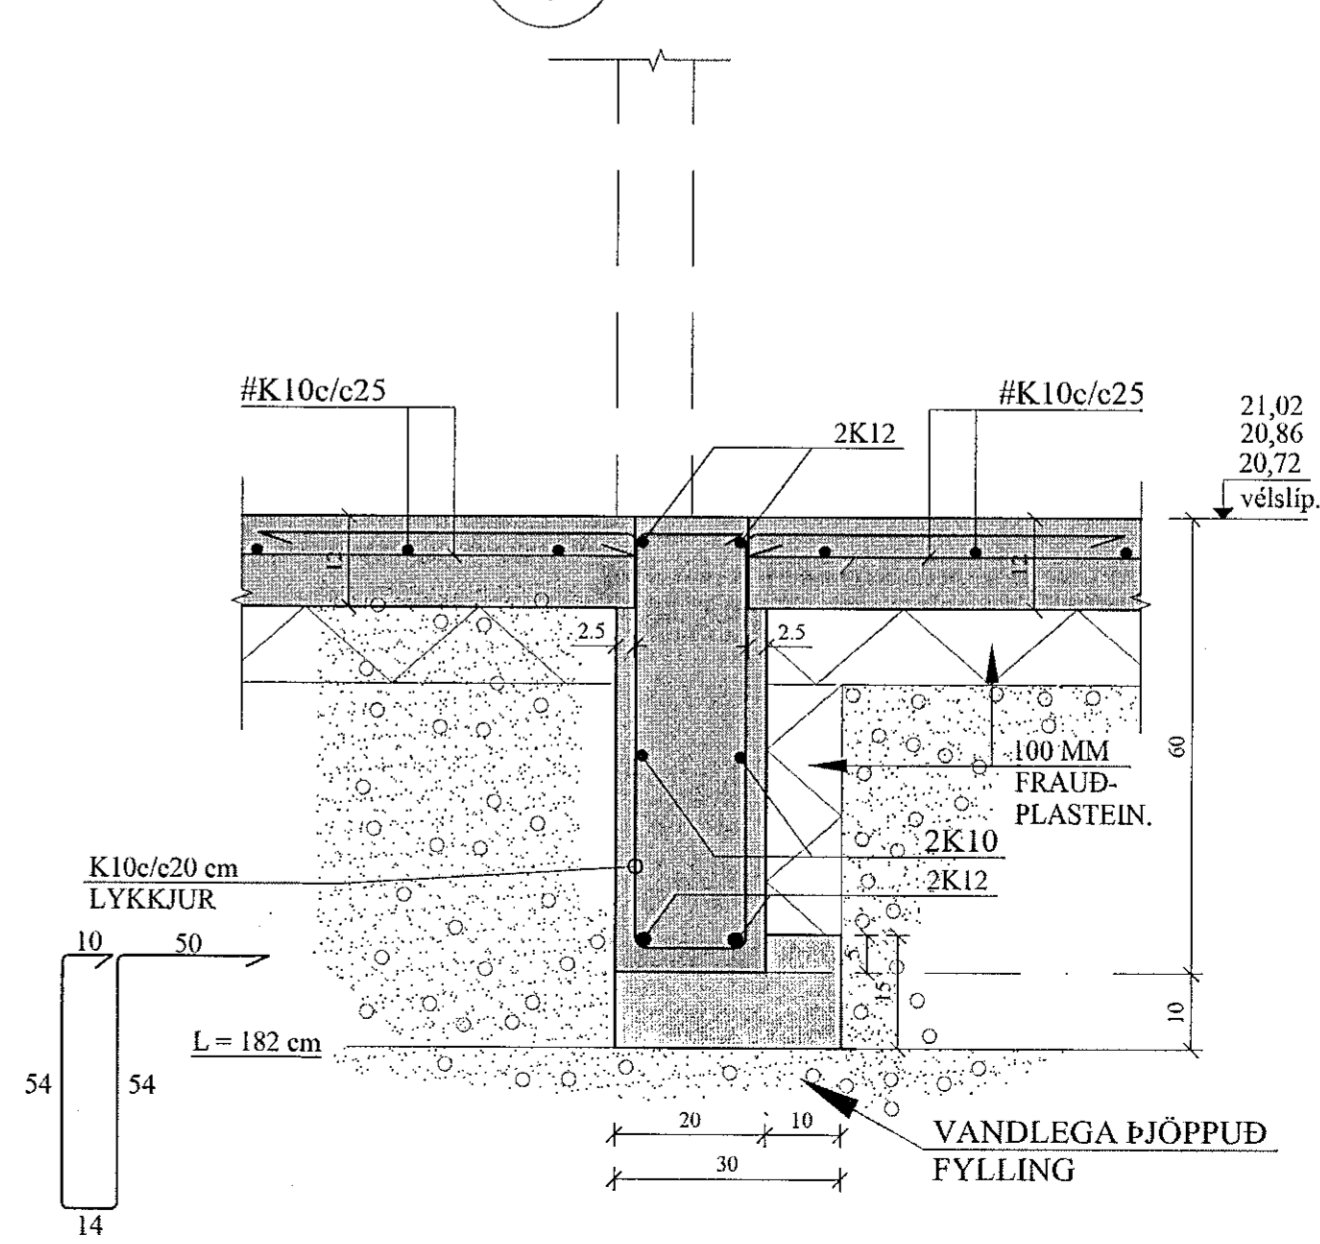

E3 SNIÐ. 1:10
1-03

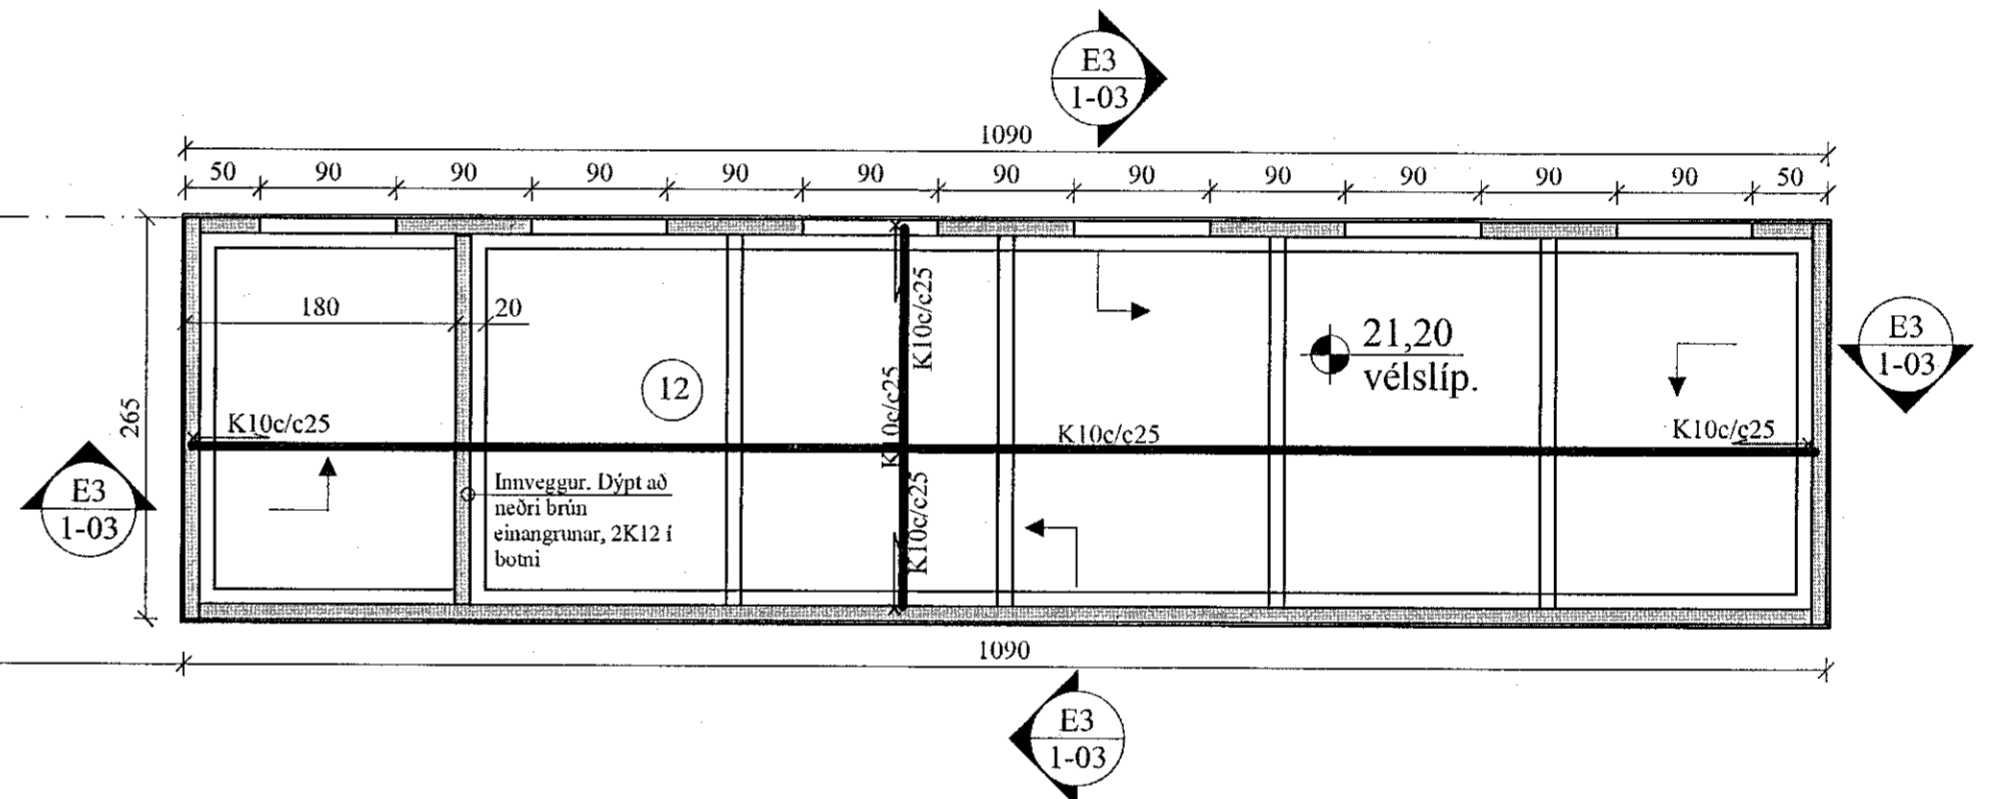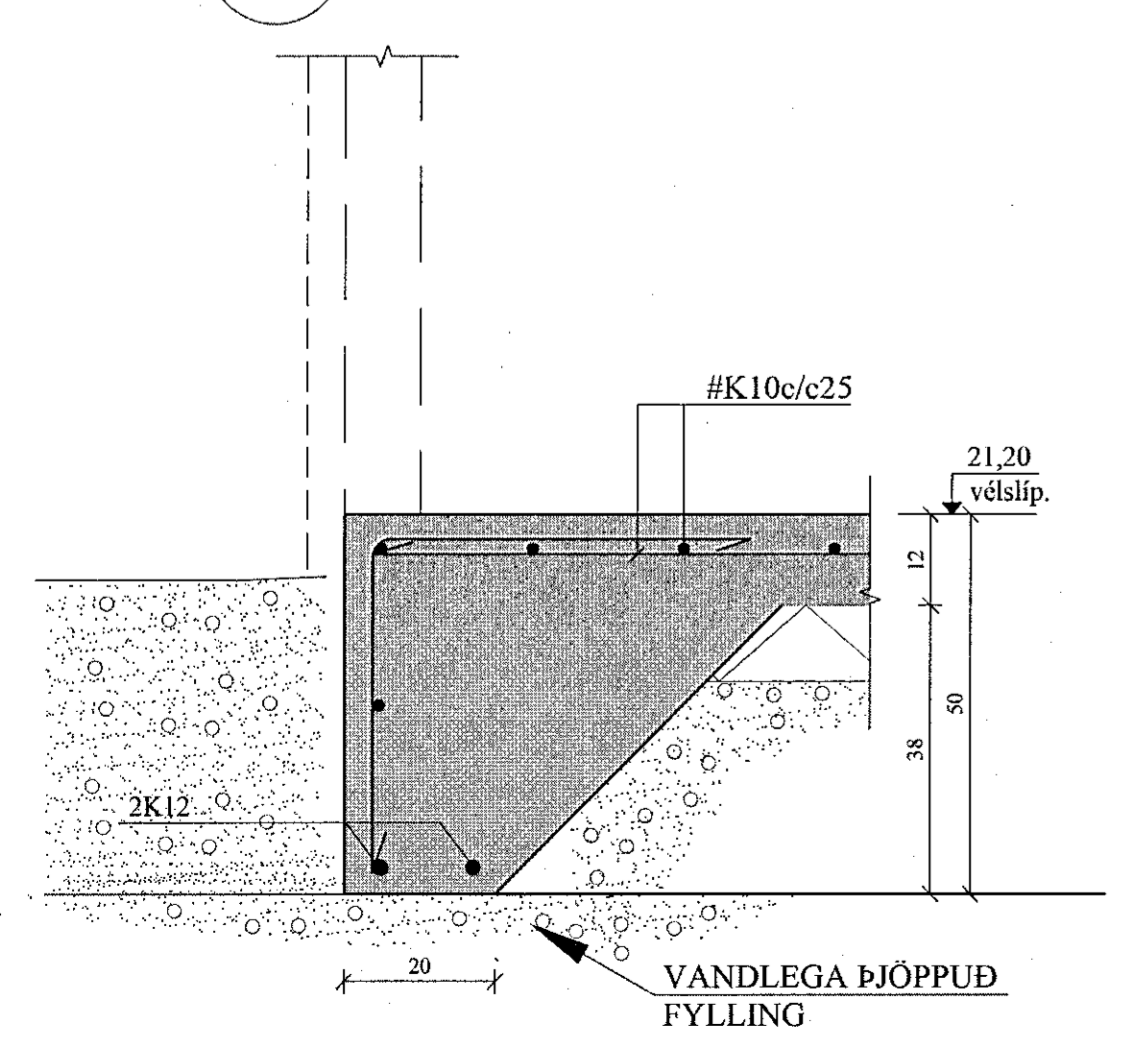

JÓN KRISTJÁNSSON BYGGINGARVERKFRÆÐINGUR
KT: 210754-4829

BREYTINGAR	

TILVÍSANIR:
SKÝRINGAR..... SJÁ TEIKN. NR. 1-01

ATH:
VERKTAKA ER HEIMILT AÐ NOTA Í BOTNPLÖTU
K 257 BENDINET Í STAD HEFÐBUNDINNA
BENDIÁRNA.

Vanda skal til bjóppunar á fyllingu
E2/E1 ≤ 2,3 - E2 ≥ 120 Mpa

Reikn.	JKR	Mars '21	Útgefið:	28.03.2021
Teikn.	VP	Mars '21	Kvarði:	1:50,
Ath.				1:10
Samþ.				

HRAUNTUNGA 5
Hafnarfjörð

Verkhluti
UNDIRSTÖÐUR HÚSA B
OG A, GRUNNMYND OG
SNIÐ.

Nr.
1-03

Verkadrotla
Jóns Kristjánssonar eldri
Armála 19
108 Reykjavík
Sími: 537 0002 GSM: 772-3154
Ft: 59817-6360
Netfang: jkr54@gmail.com