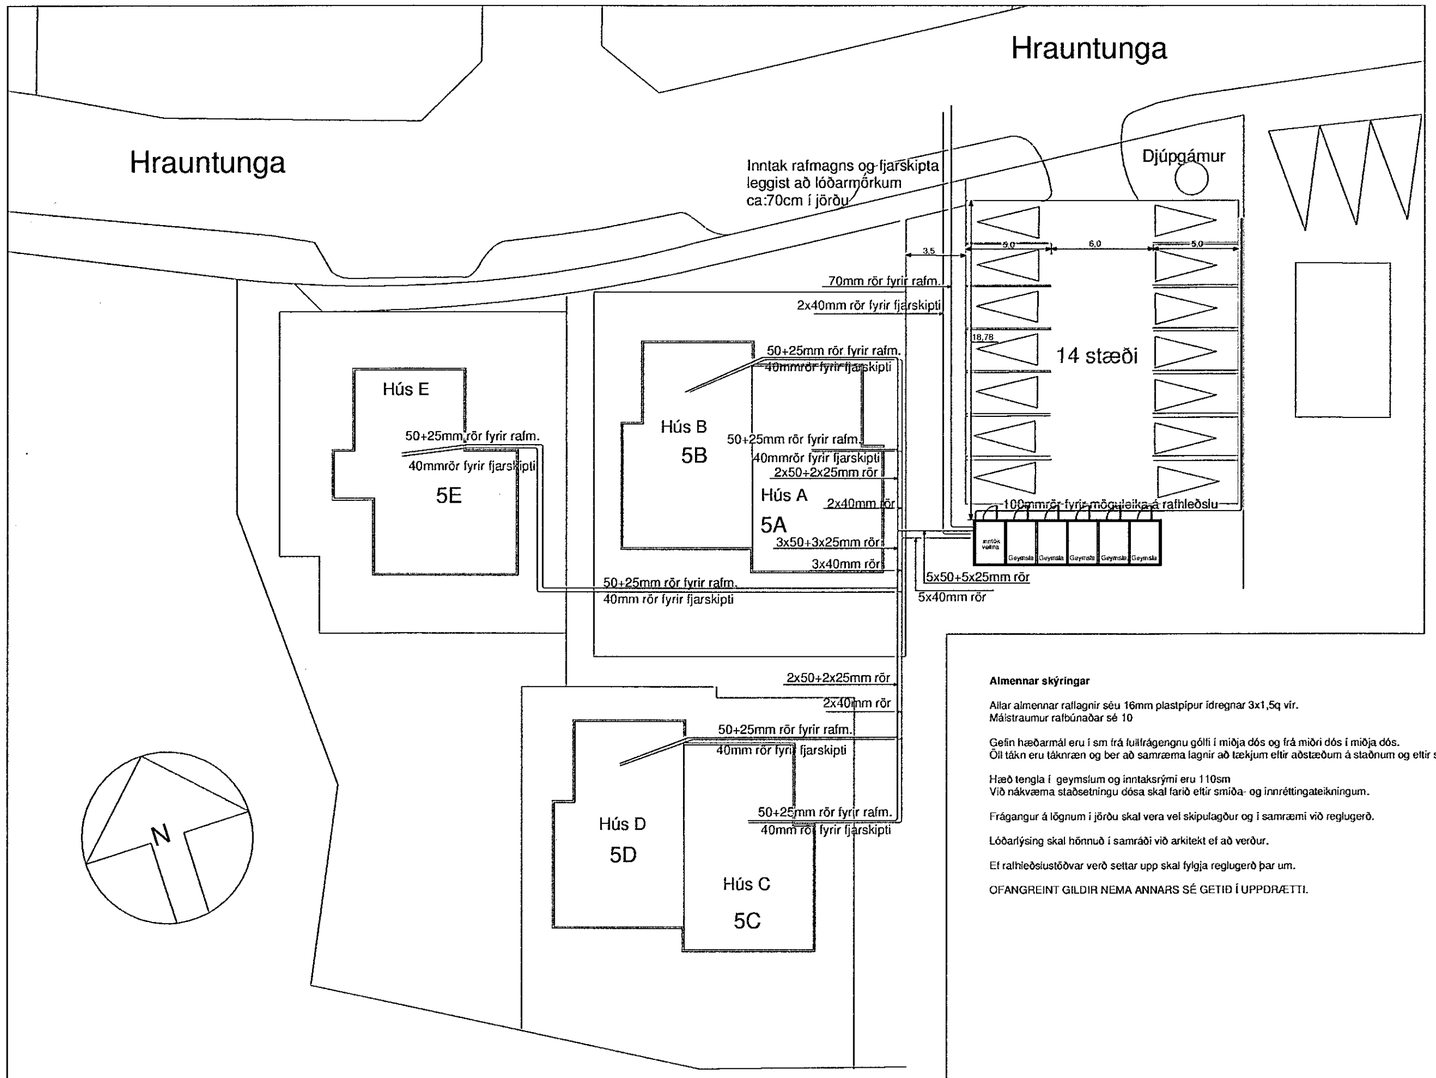


AFSTÖÐUMYND 1:250 Lagnir í jörð

**Almennar skýringar**

Allar almennar rafiagnir séu 16mm plastpípur idregnar 3x1,5q vír.
Málstraumur rafbúnaðar sé 10

Gefin hæðarmál eru í sm frá fullfrágengnu gólfi í miðja dós og frá miðri dós í miðja dós.
Öll tákn eru táknræn og ber að samræma lagnir að tækjum eftir aðstæðum á staðnum og eftir sérteikningum.

Hæð tengla í geymslum og inntaksrými eru 110sm
Við nákvæma staðsetningu dósa skal farið eftir smiða- og innréttingateikningum.

Frágangur á lögnum í jörðu skal vera vel skipulagður og í samræmi við reglugerð.

Lóðarlýsing skal hönnuð í samráði við arkitekt ef að verður.

Ef rafhleðslustöðvar verð settar upp skal fylgja reglugerð þar um.

OFANGREINT GILDIR NEMA ANNARS SÉ GETIÐ Í UPPDRÆTTI.

Samþykkt þann
29. apríl 2021
F.h. byggingarfulltrúans í Hafnarfirði
Sigurður Steinar Jónsson

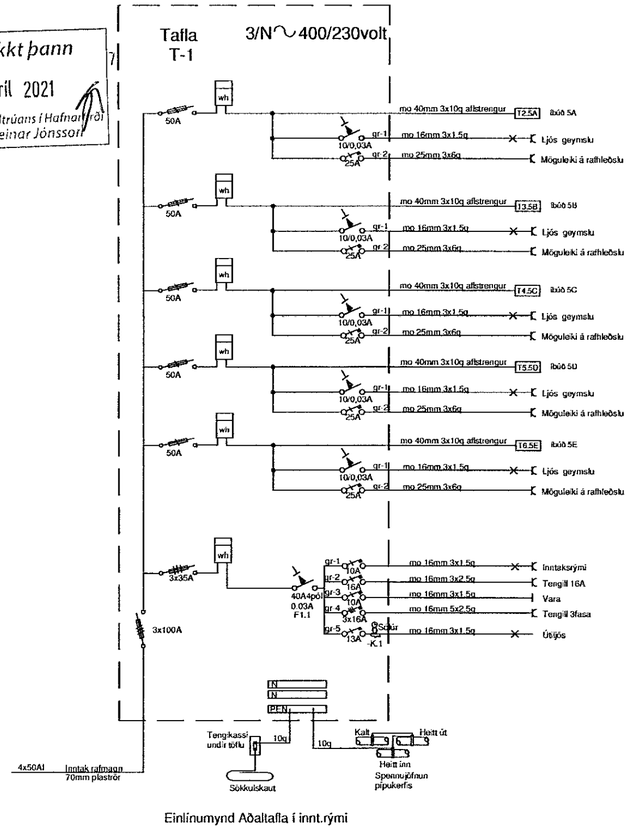


Einlínumynd Aðaltafla í innt.rými

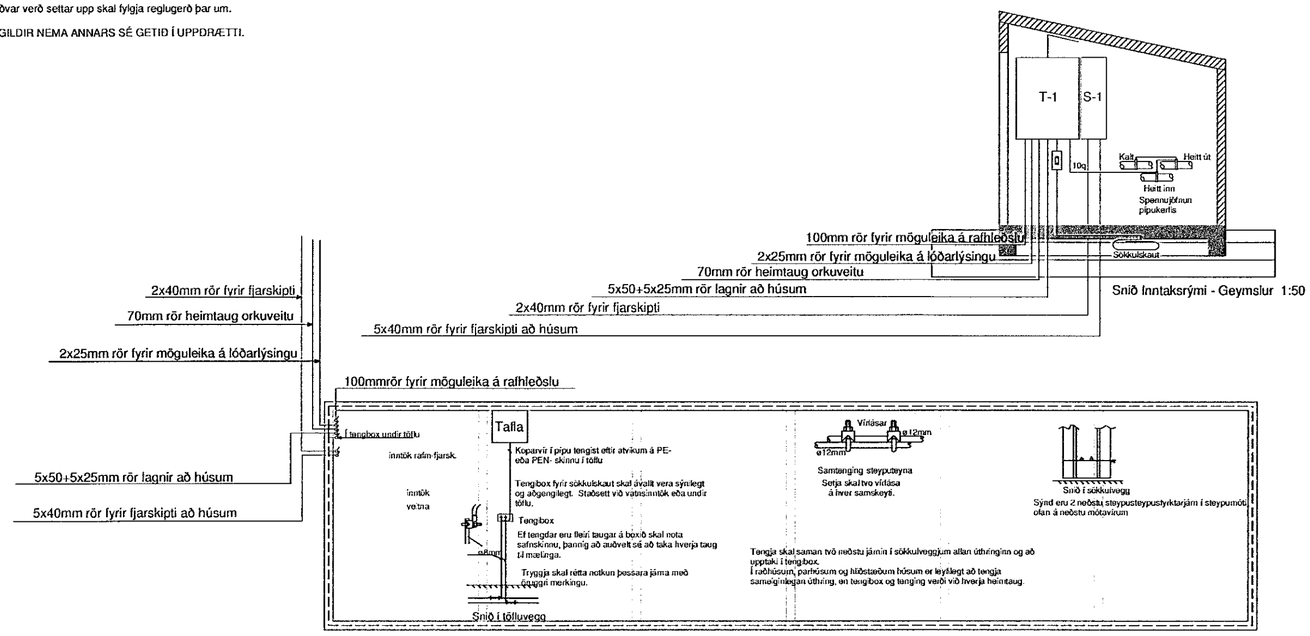


Snið Inntaksrými - Geymslur 1:50

Sökkulskaut Inntaksrými - Geymslur 1:50

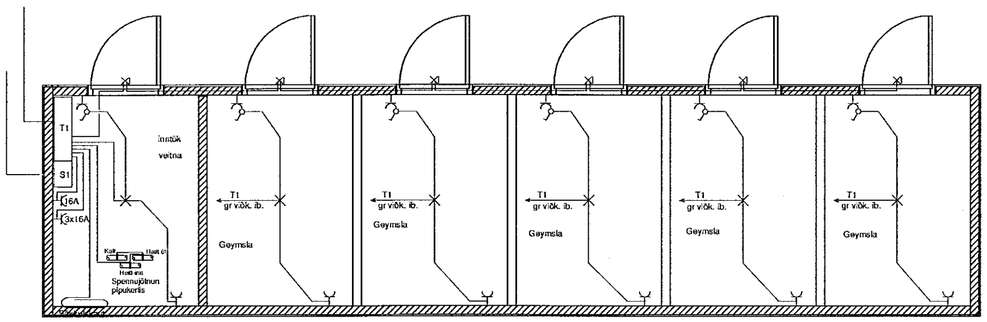


Grunnmynd Inntaksrými - Geymslur 1:50

| | |
|---|---|
| Sturla Snorrason rafvt. | Hrauntunga 5a-5b-5c-5d-5e Hafnarfirði |
| Syðri-Hamrar 1 851 Hella S:6909060 | |
| H: St.Sn. Kt. 270140-4409 | Raflögn |
| Dags. mars 2021 stullisnorra@gmail.com | Afstöðum.- Lagnir í jörð - Sökkulsk.- Einl.mynd |
| Mál 1.50 -1.100 -1.250 Fullnaðarteikning | Snið+Grunnm. Inntaksrými - Geymslur |
| Blað 1 af 1 | Verk 03-21-27 |
| Blaðstærð A2 | |