




Samþykkt þann  
29. apríl 2021  
F.h. byggingarfulltrúans í Hafnarfirði  
Sigurður Steinar Jónsson

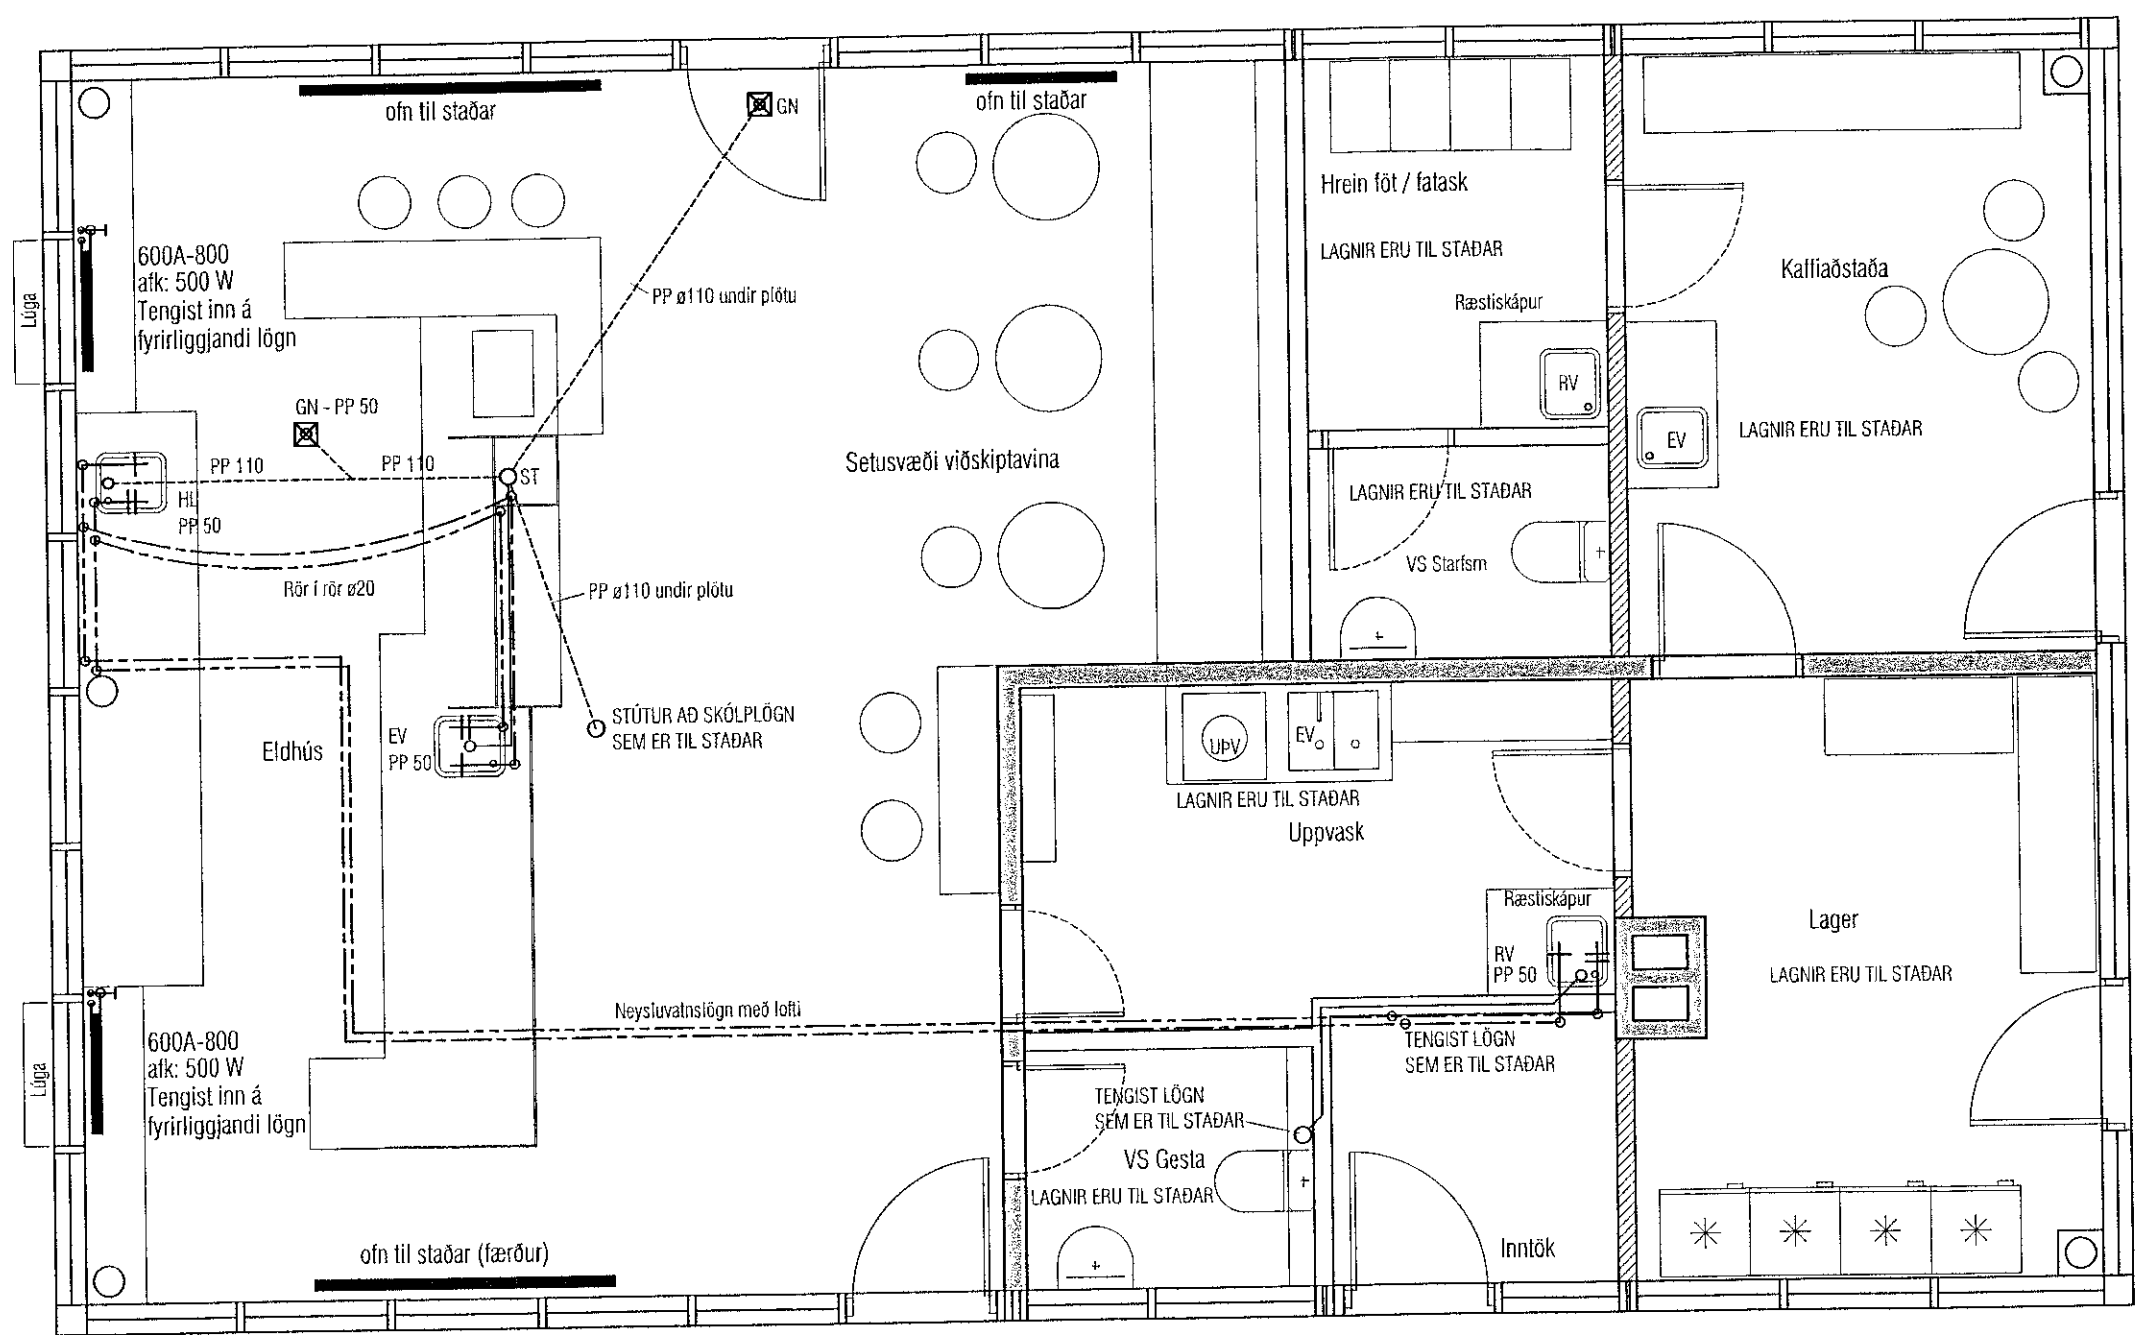

GRUNNMYND LAGNIR

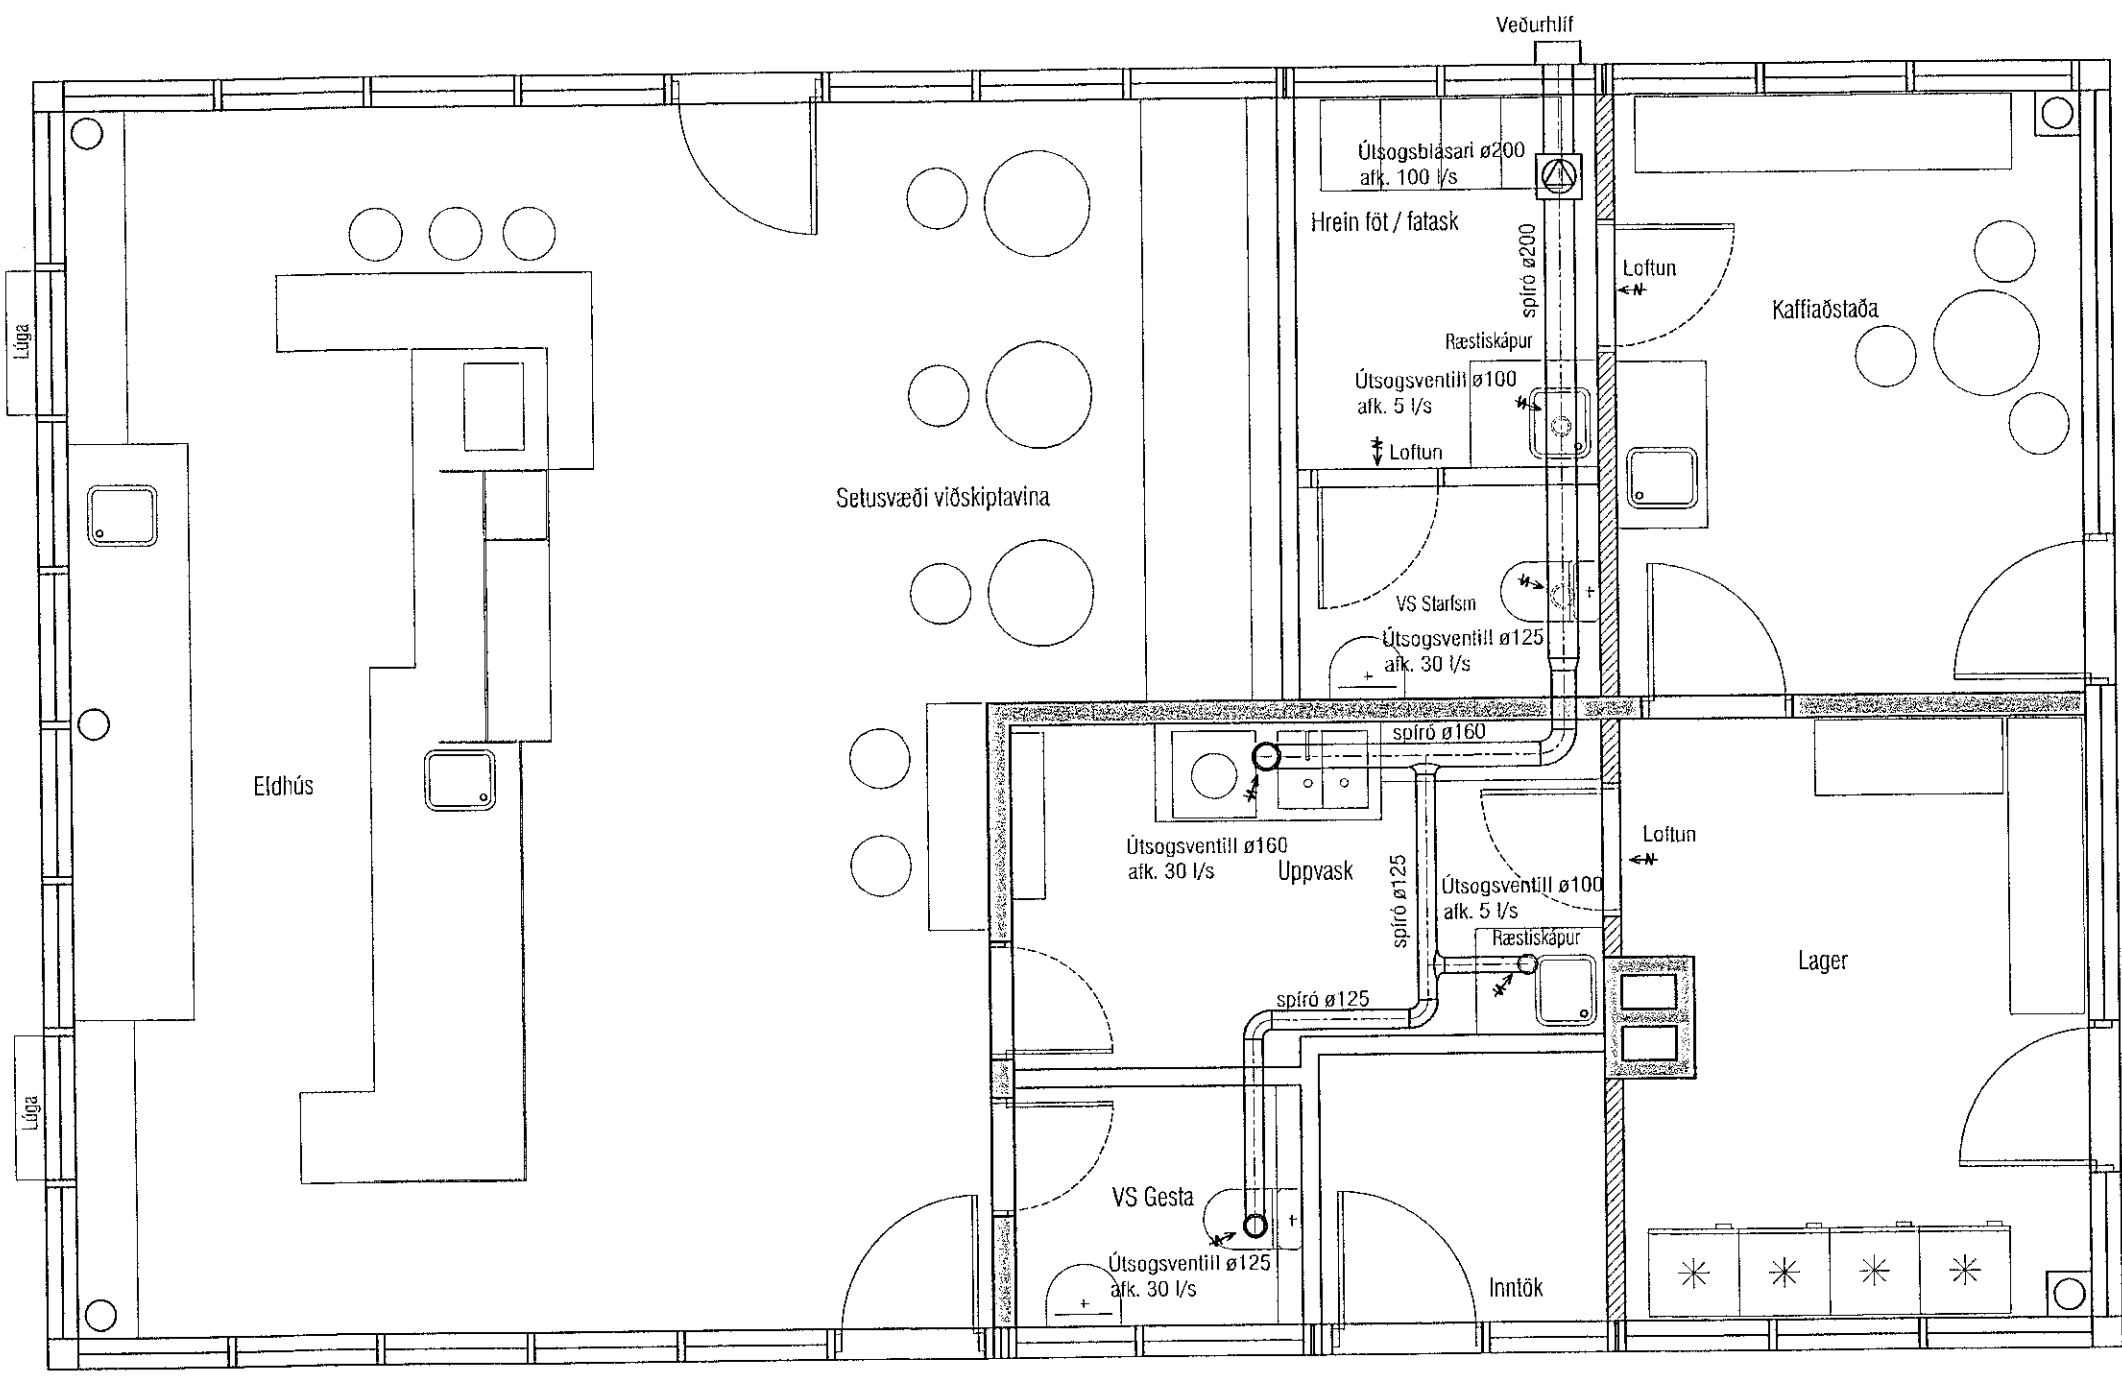

GRUNNMYND LOFTRÆSING

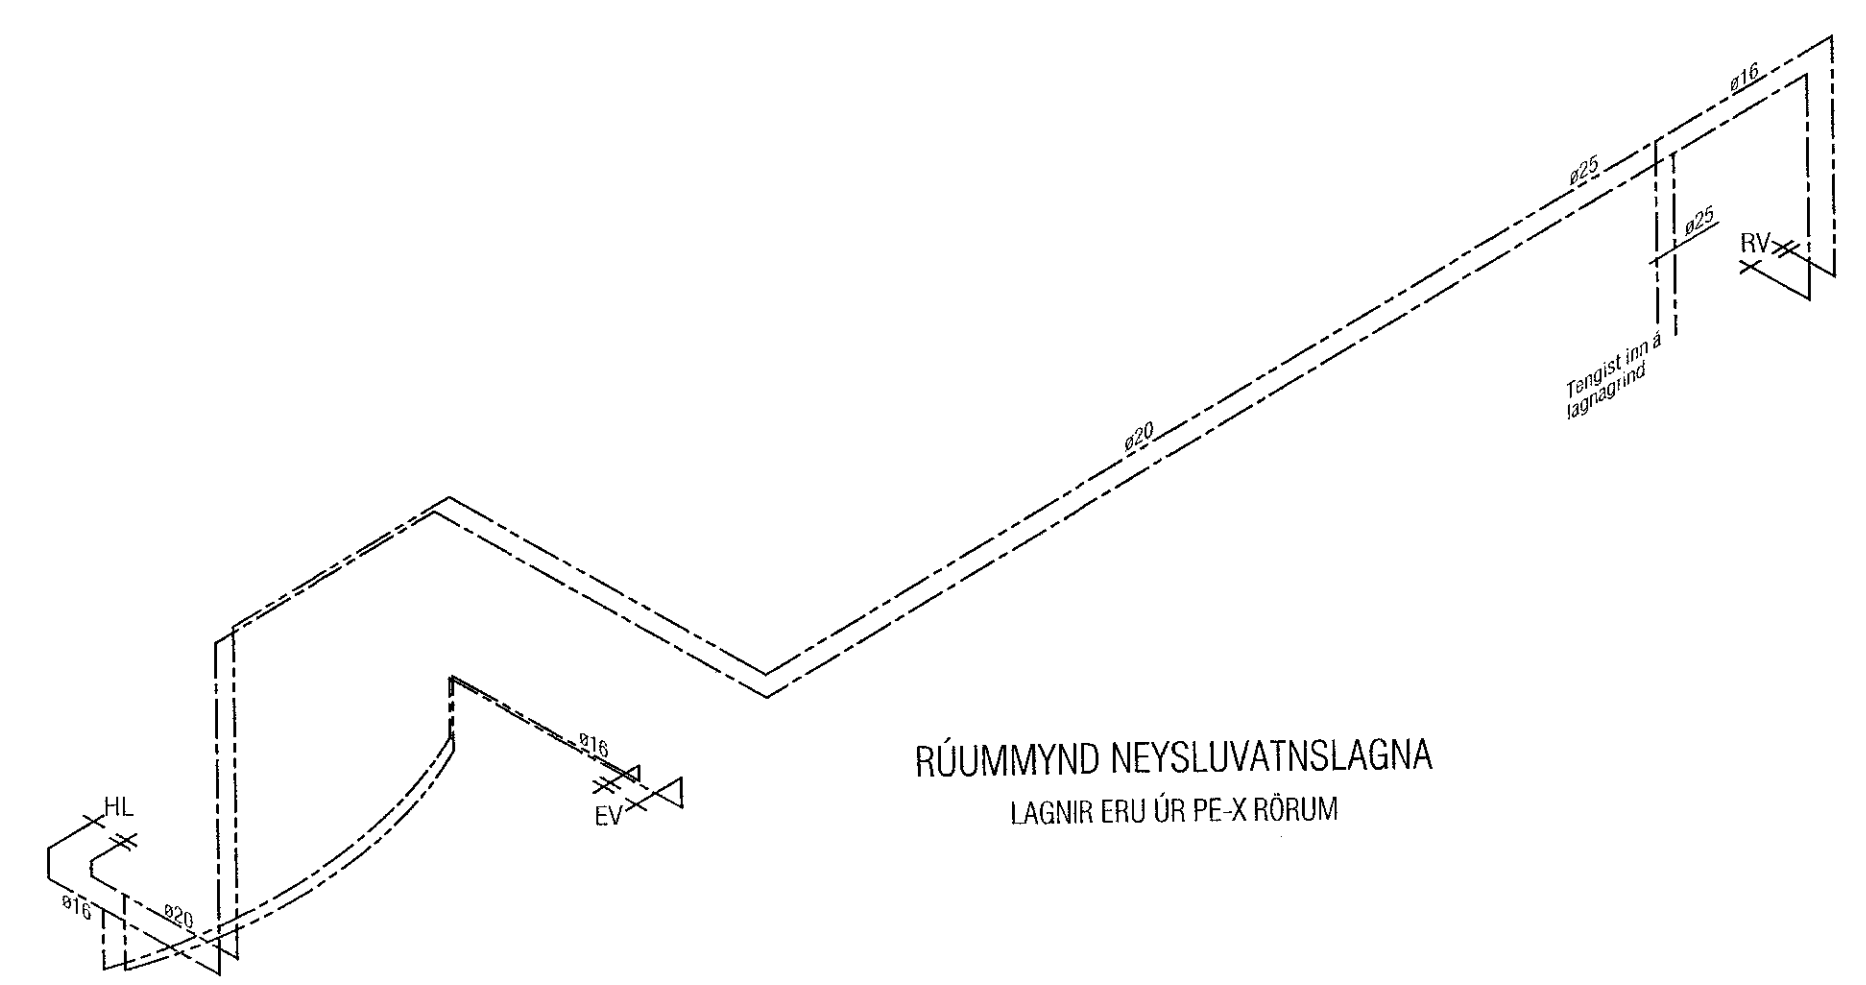

RÚMMYND NEYSLUVATNSLAGNA  
LAGNIR ERU ÚR PE-X RÖRUM

Útgáfa	Lýsing	Dags.
-		
-		
-		
-		

**VEKTOR**  
- hönnun og ráðgjöf -  
Síðumúla 3, 108 Rvk, s: 554-6650 / 897-5363

REYKJAVÍKURVEGUR 58, HAFNARFIRÐI

LAGNABREYTINGAR - JOE AND THE JUICE  
GRUNNMYND OG RÚMMYNDIR

Hinnátt	EK	Teknað	EK	Tekn. nr.
Dagsetning	09.04.2021	Mix	1:50	L-201

Sigurður Halsteinsson A. 030859-7749  
Byggingaáskilnaðing  
Netfang: sigur@vektor.is  
Samþykkt hóma 03

Samþykkt af byggingarfulltrúa / byggingaforstjóra: