



Grunnmynd 2. hæðar

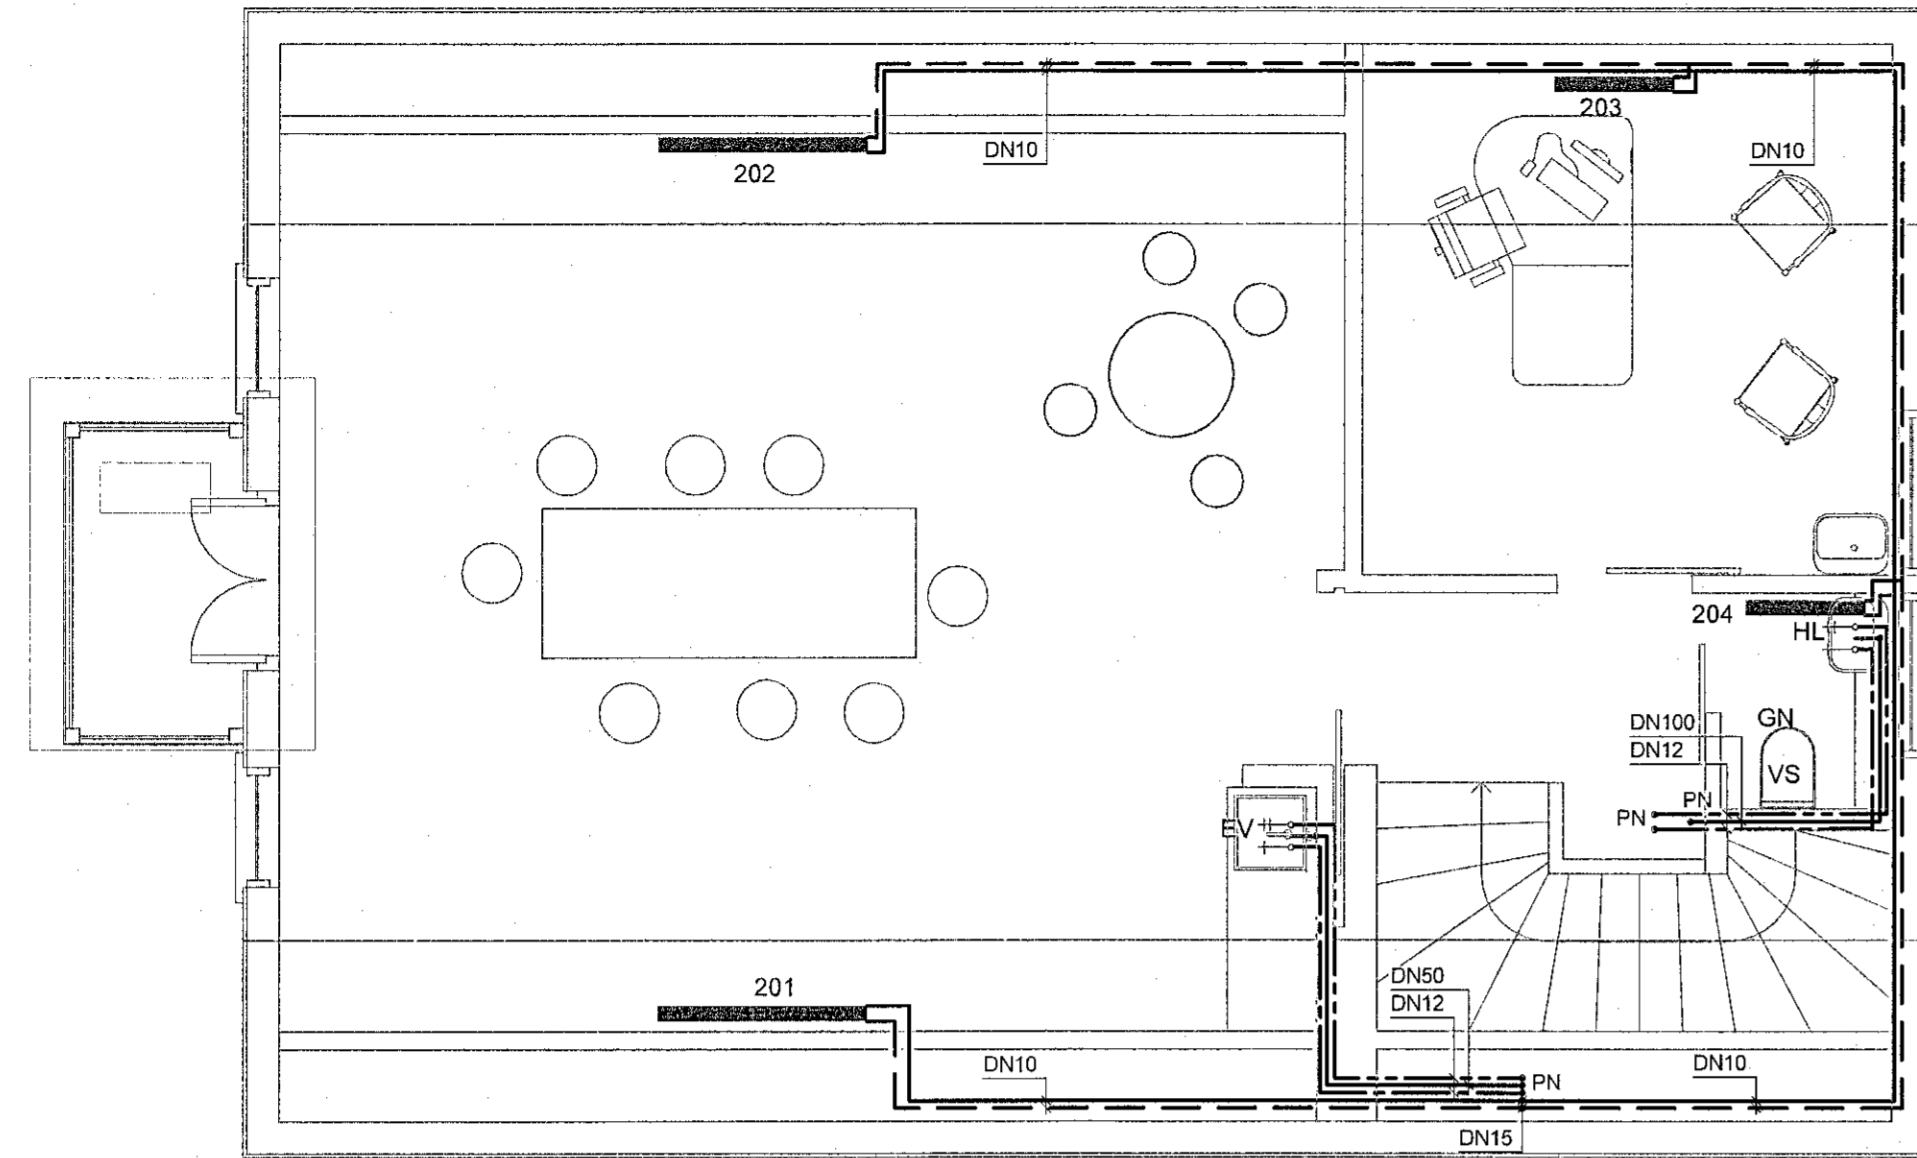


Samþykkt þann
29. apríl 2021
F.h. byggingarfulltrúans í Hafnarfirði
Sigurður Steinar Jónsson

Aritun samræmingarhönnuðar
Dagsetning samþykks aðaluppdráttar

Grunnmynd 1. hæðar - gólfhiti

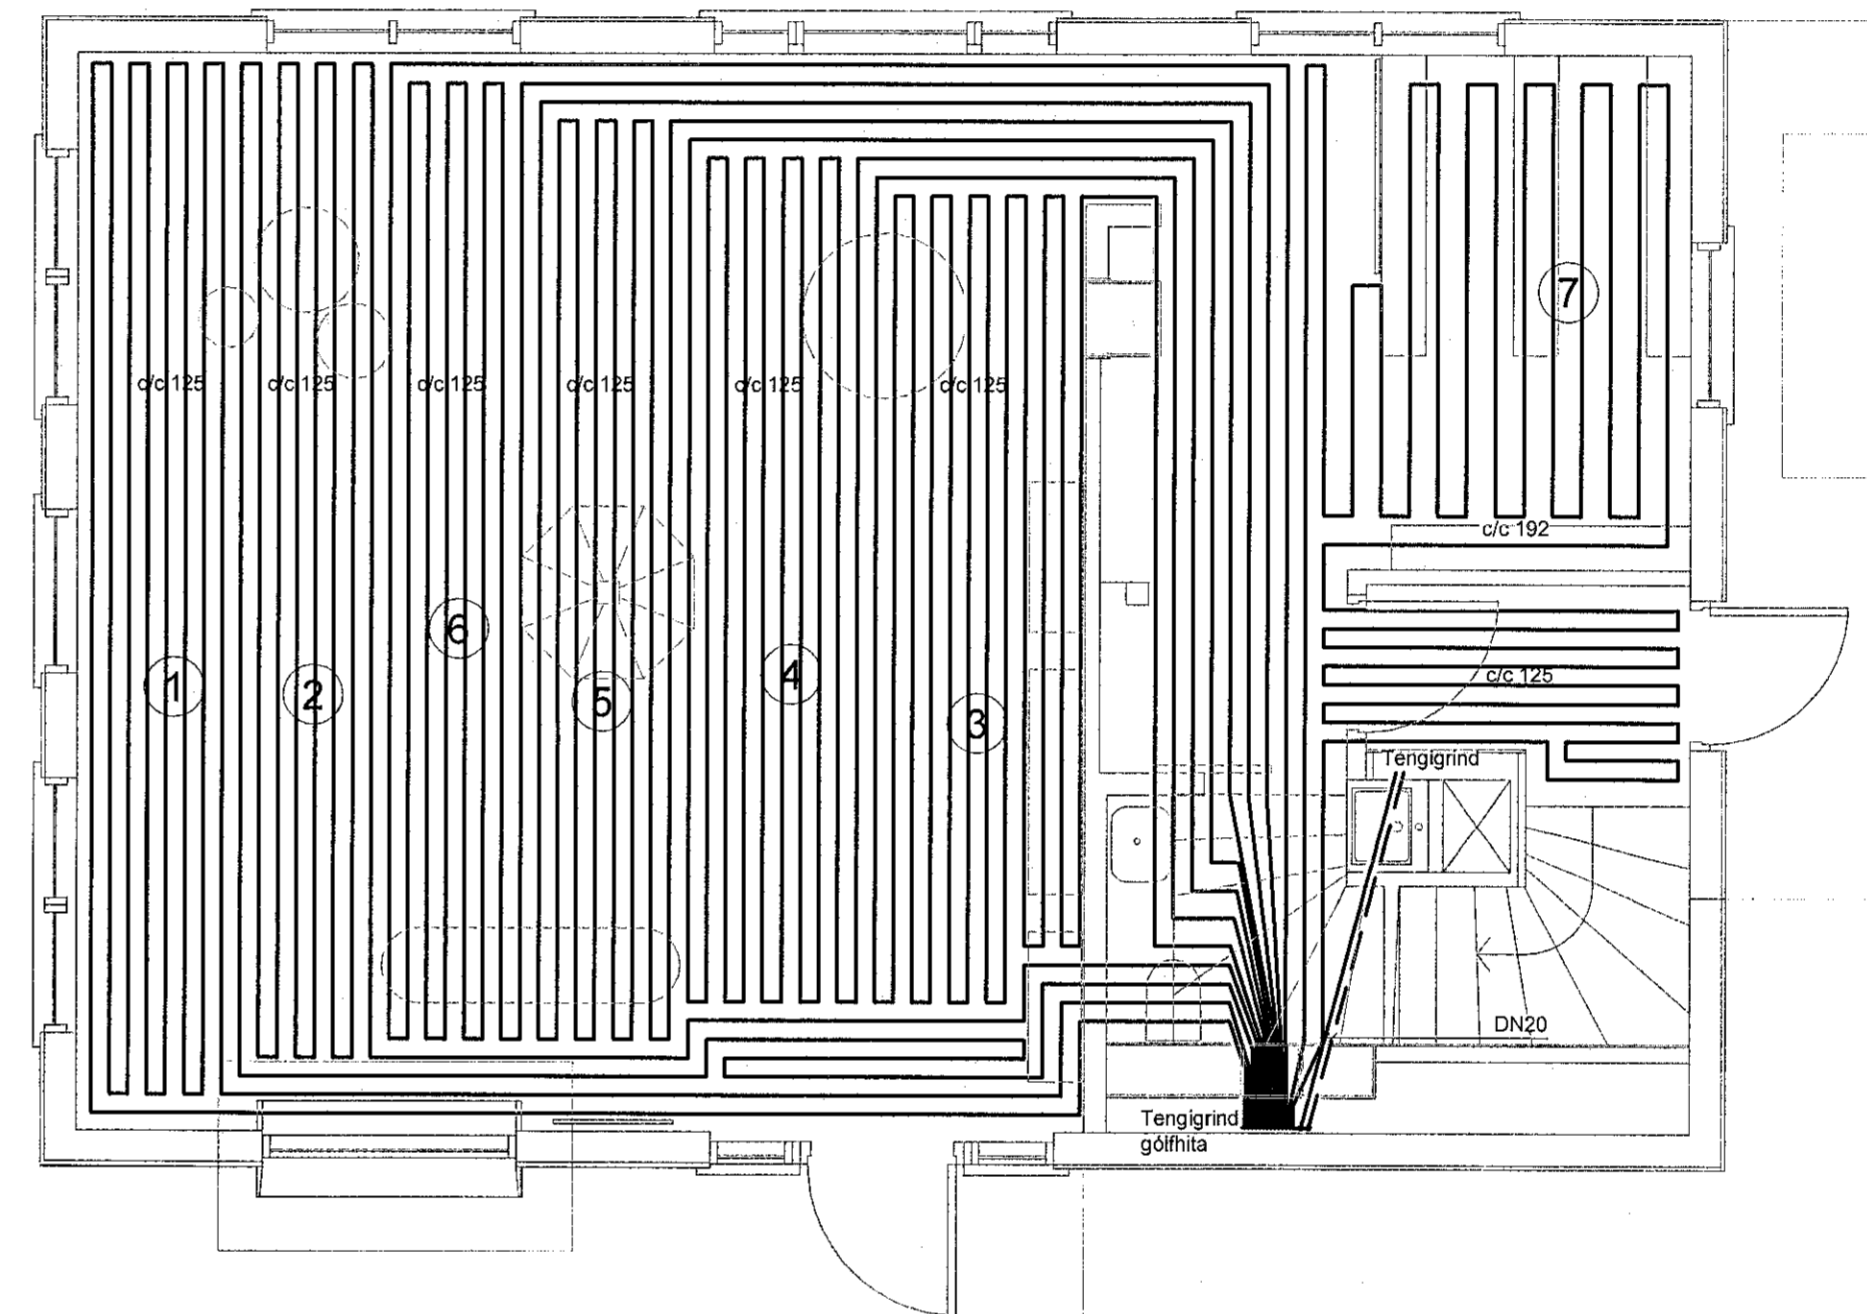

Grunnmynd 1. hæðar

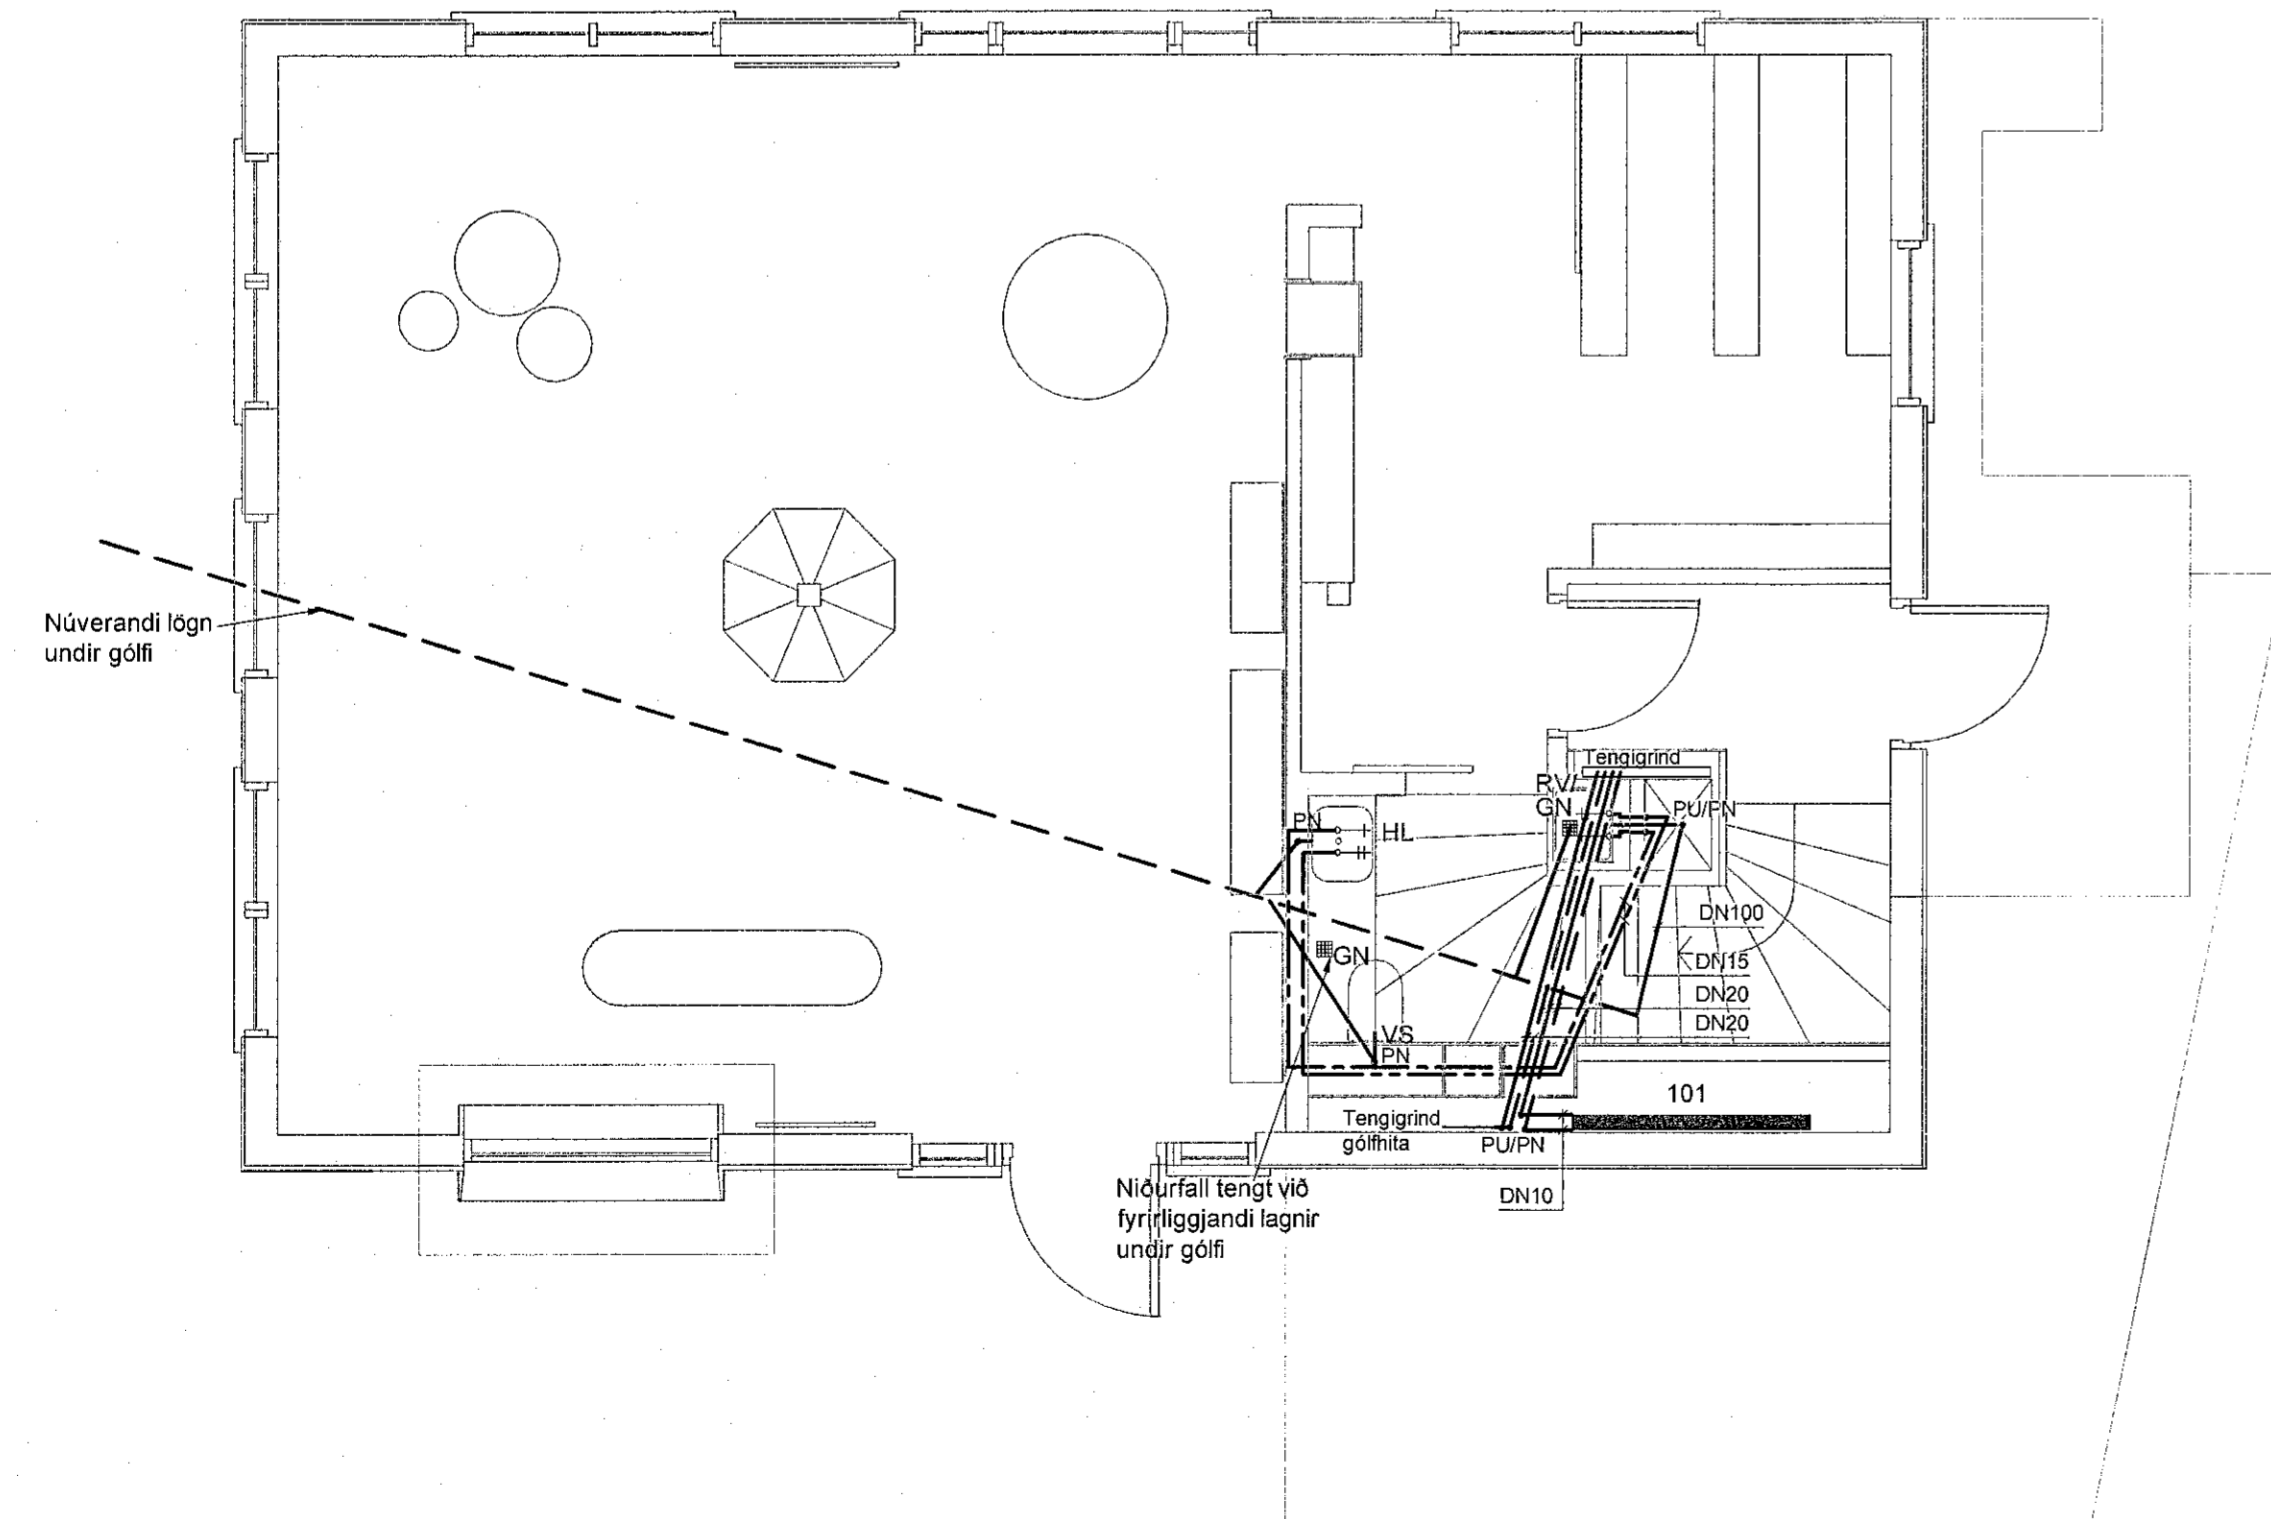

Tilvisanir:
Almennar skýringar Sjá bl. nr. L1-A-01

Útg. Daga Skýring Br. af

Verkteikning

VSÓ RÁÐGJÖF

Vesturgata 8
220 Hafnarfirði

Prifa og hitakerfi
1. og 2. hæð
Grunnmynd
Hannað / teiknað: ITB
Yfirfarir: DH
Samþykkt: Kjartan Helgason
Kt: 300857-5909

Mælikvarði: 1:50 (A1)
Verknúmer: Teikninganúmer: Endurútg:
21232 L1-G1-01

Kvarði 1:50

