



U8  
M1:10

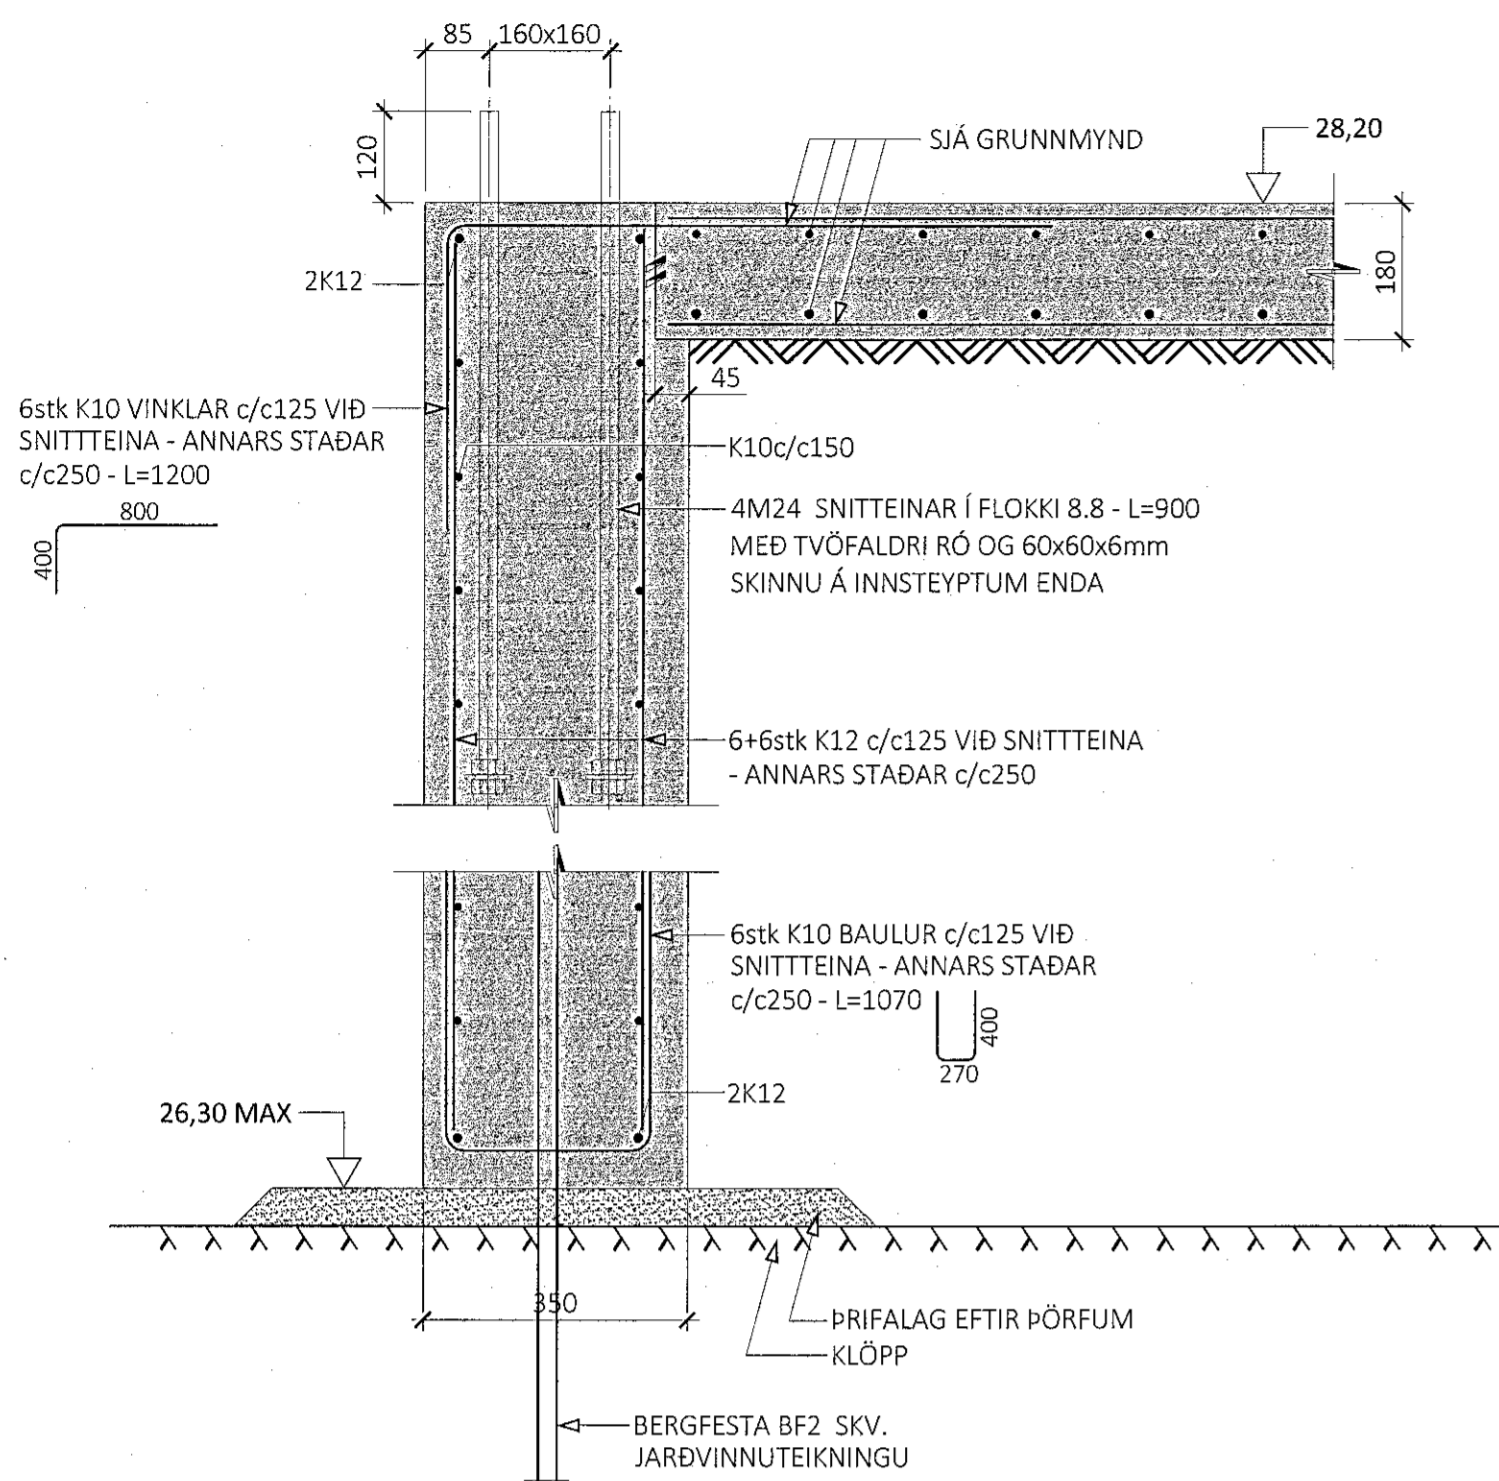


U9  
M1:10


SNITTEINAR EKKI SÝNDIR Á SNIDI - SJÁ S7 OG S8 OG UPPLÝSINGAR Á GRUNNMYND

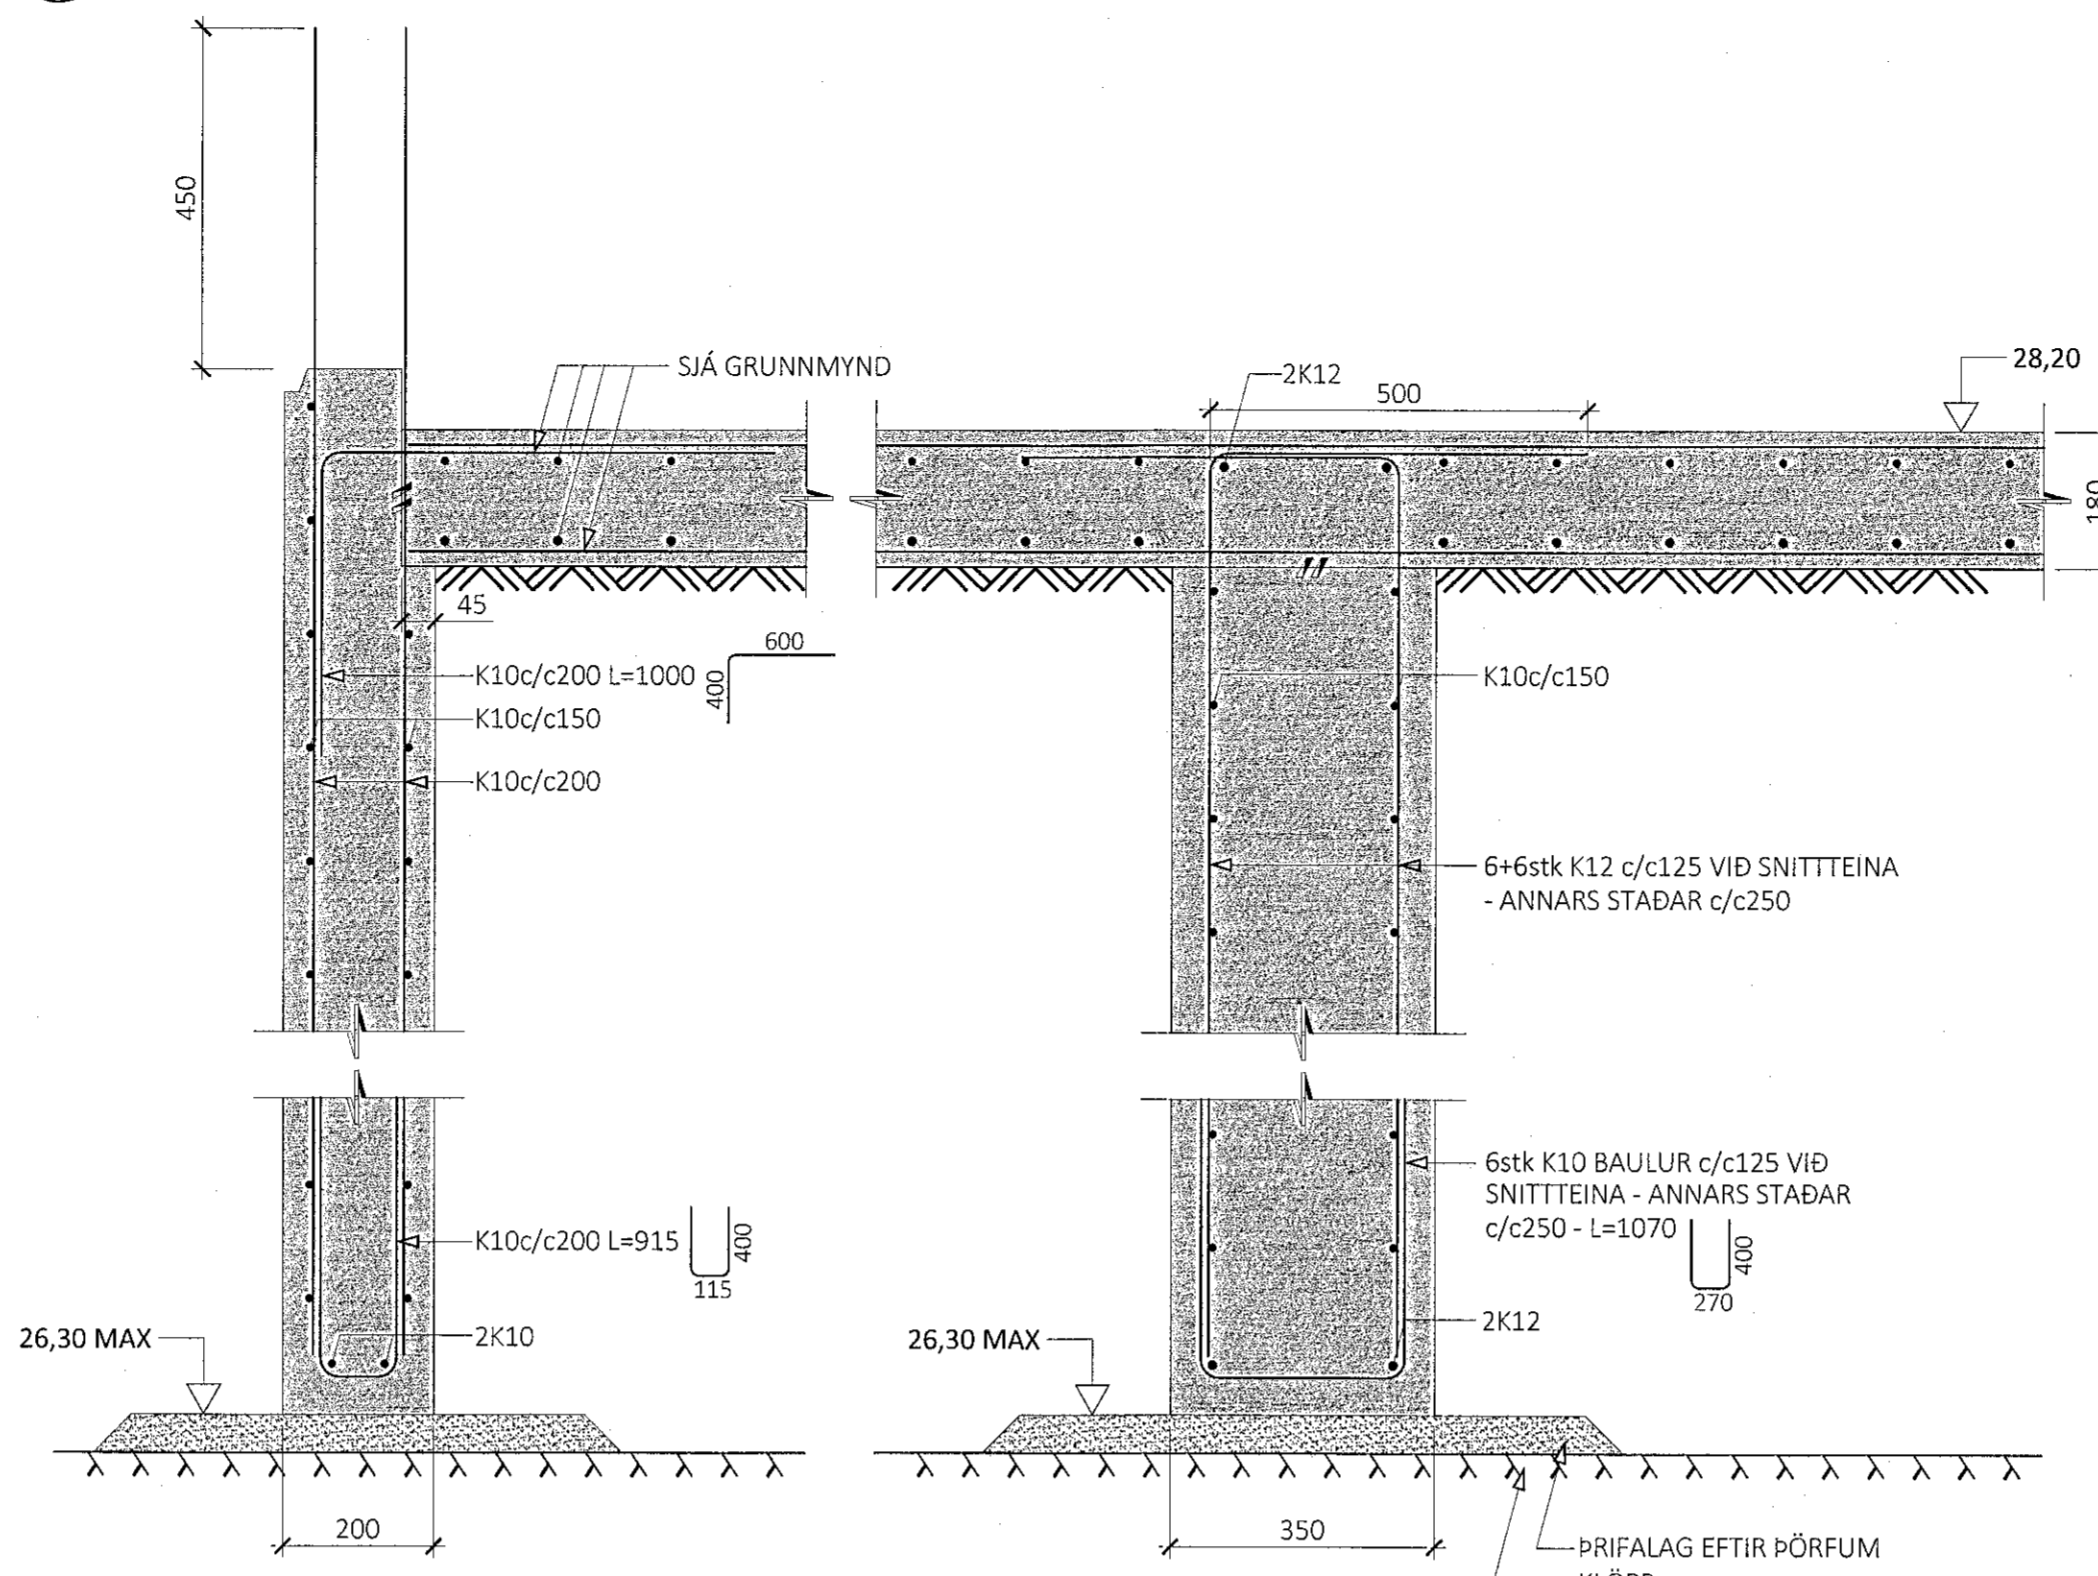


U10  
M1:10

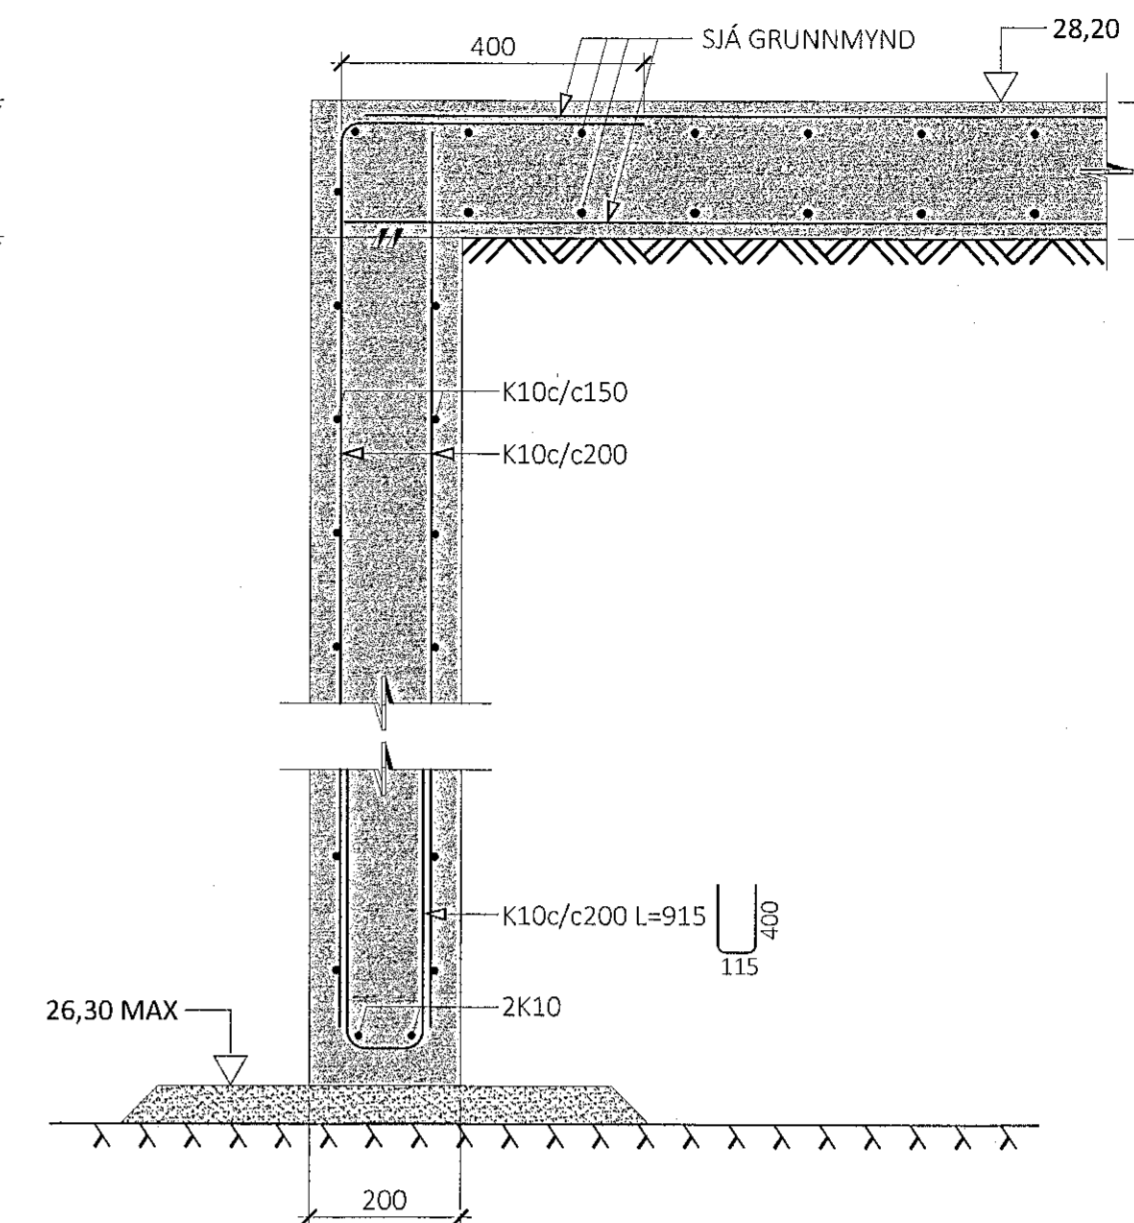

U11  
M1:10

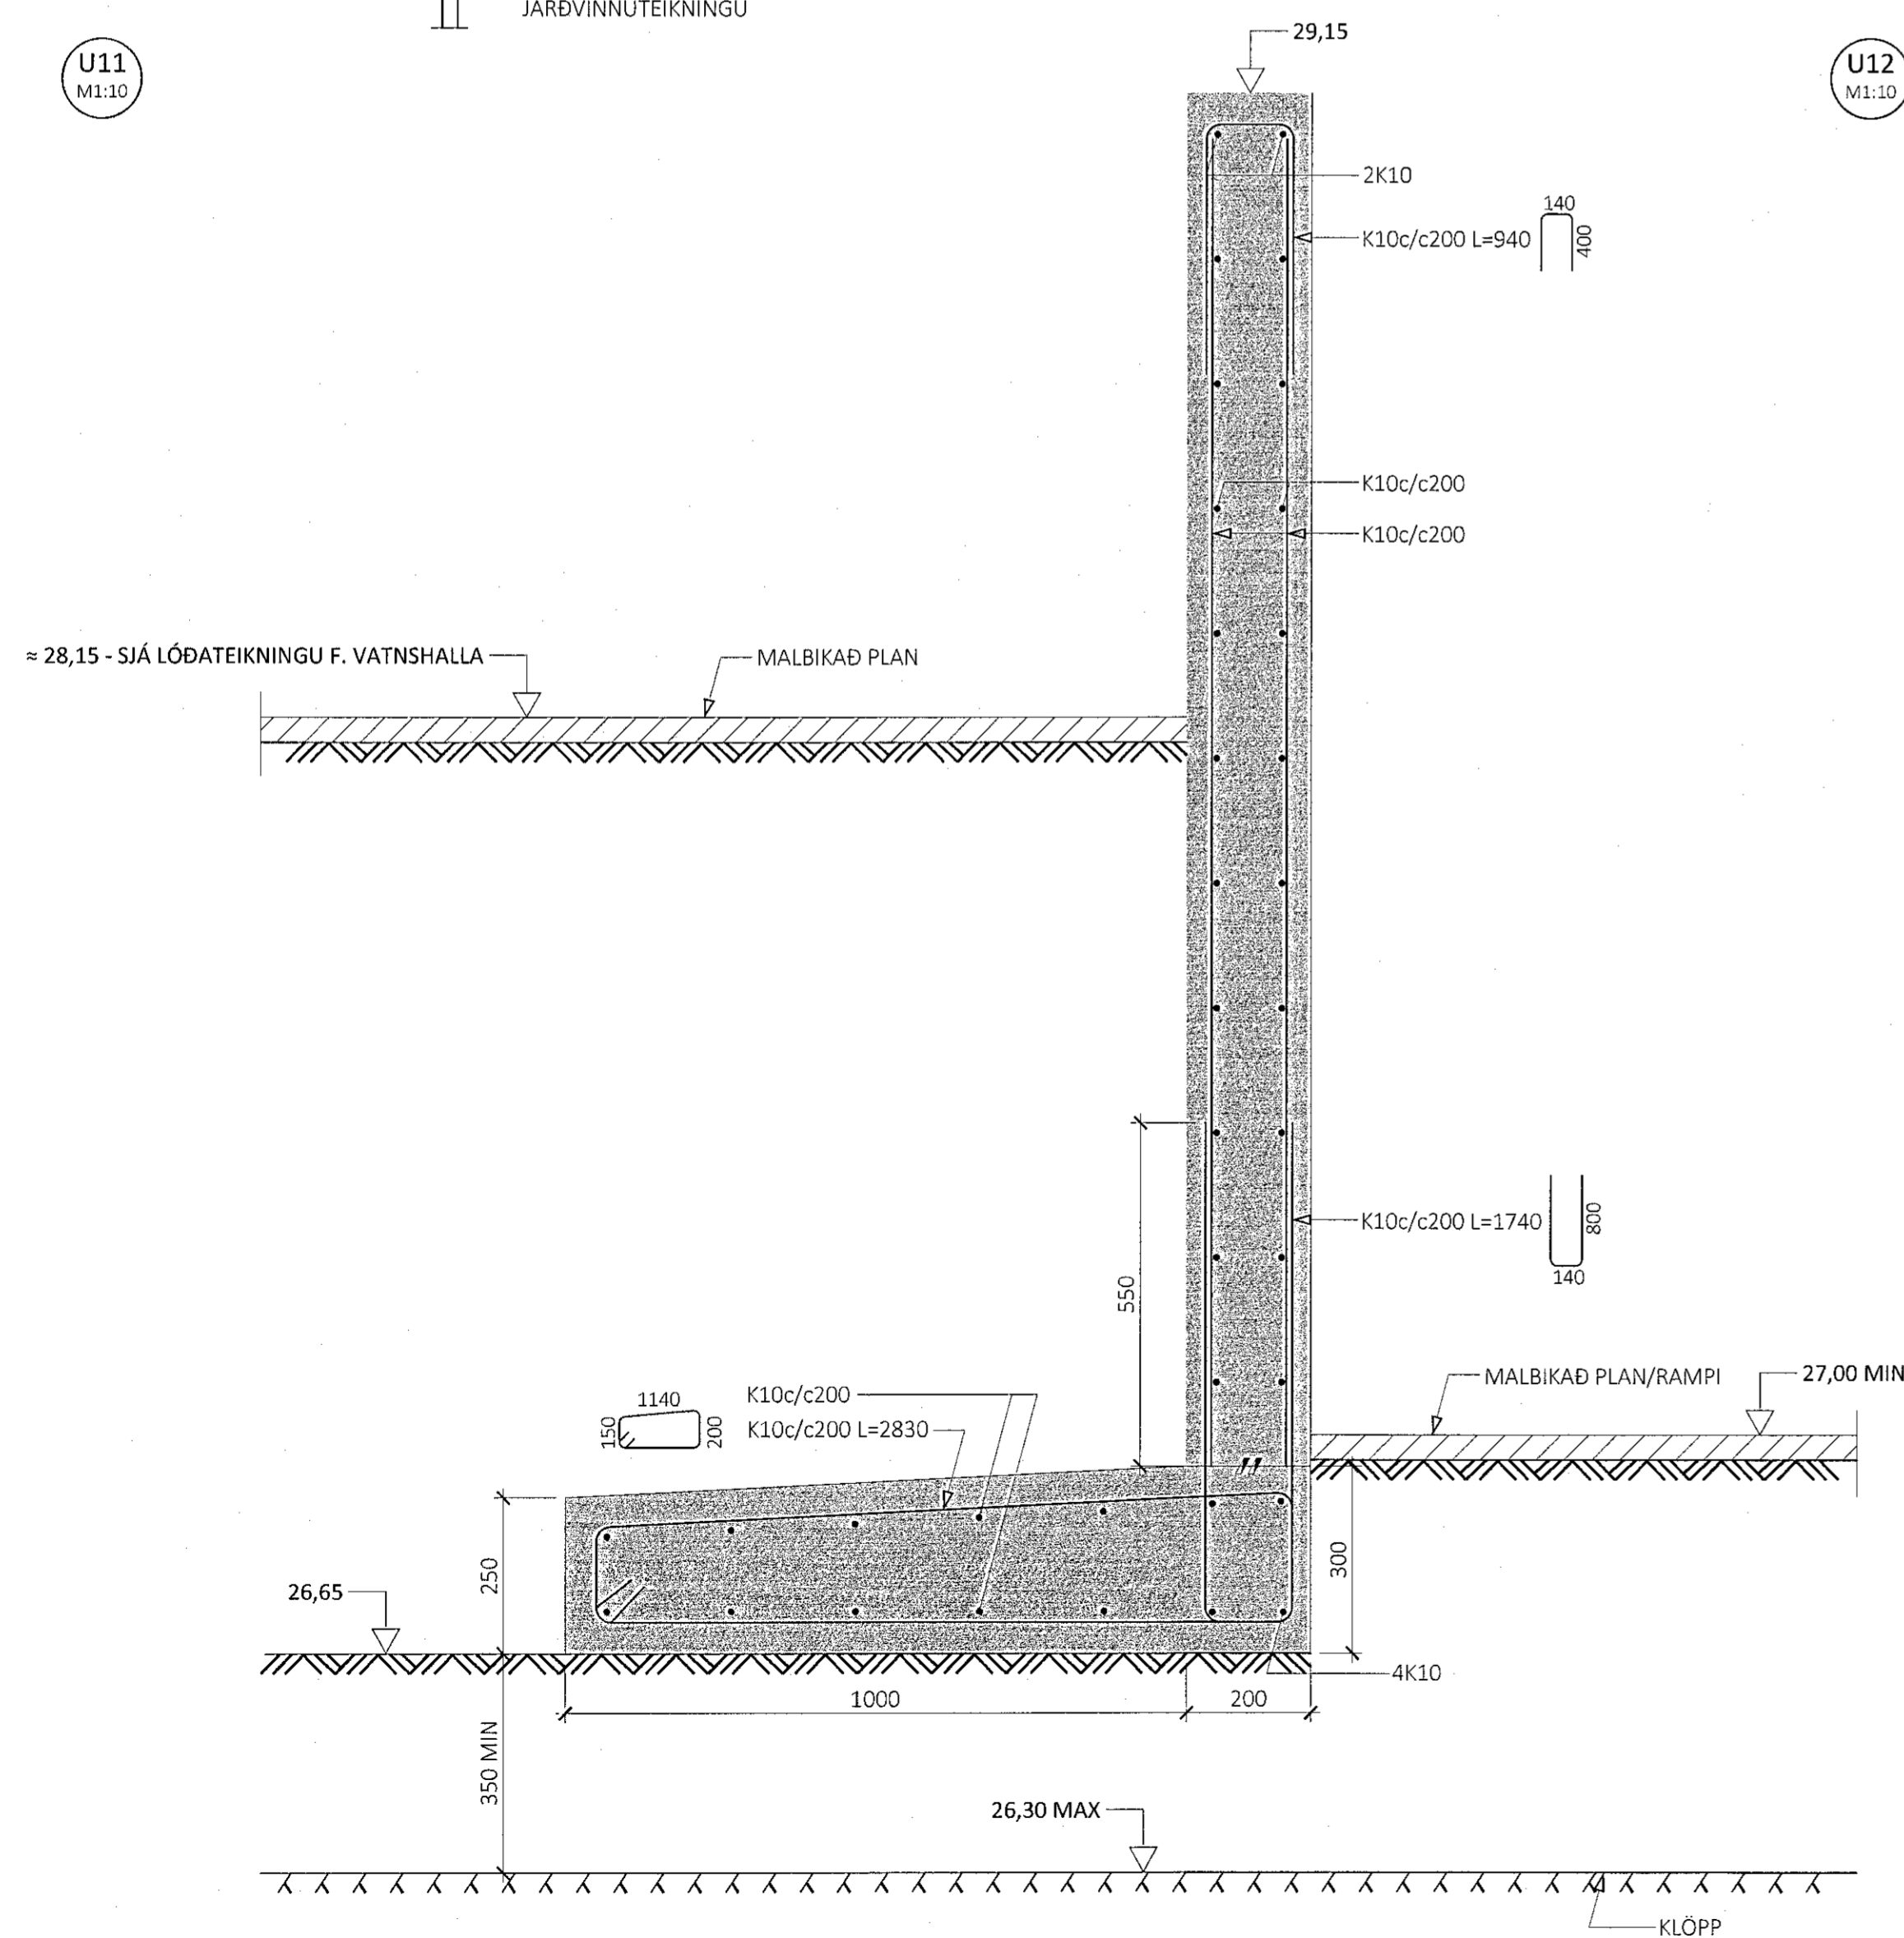

U12  
M1:10

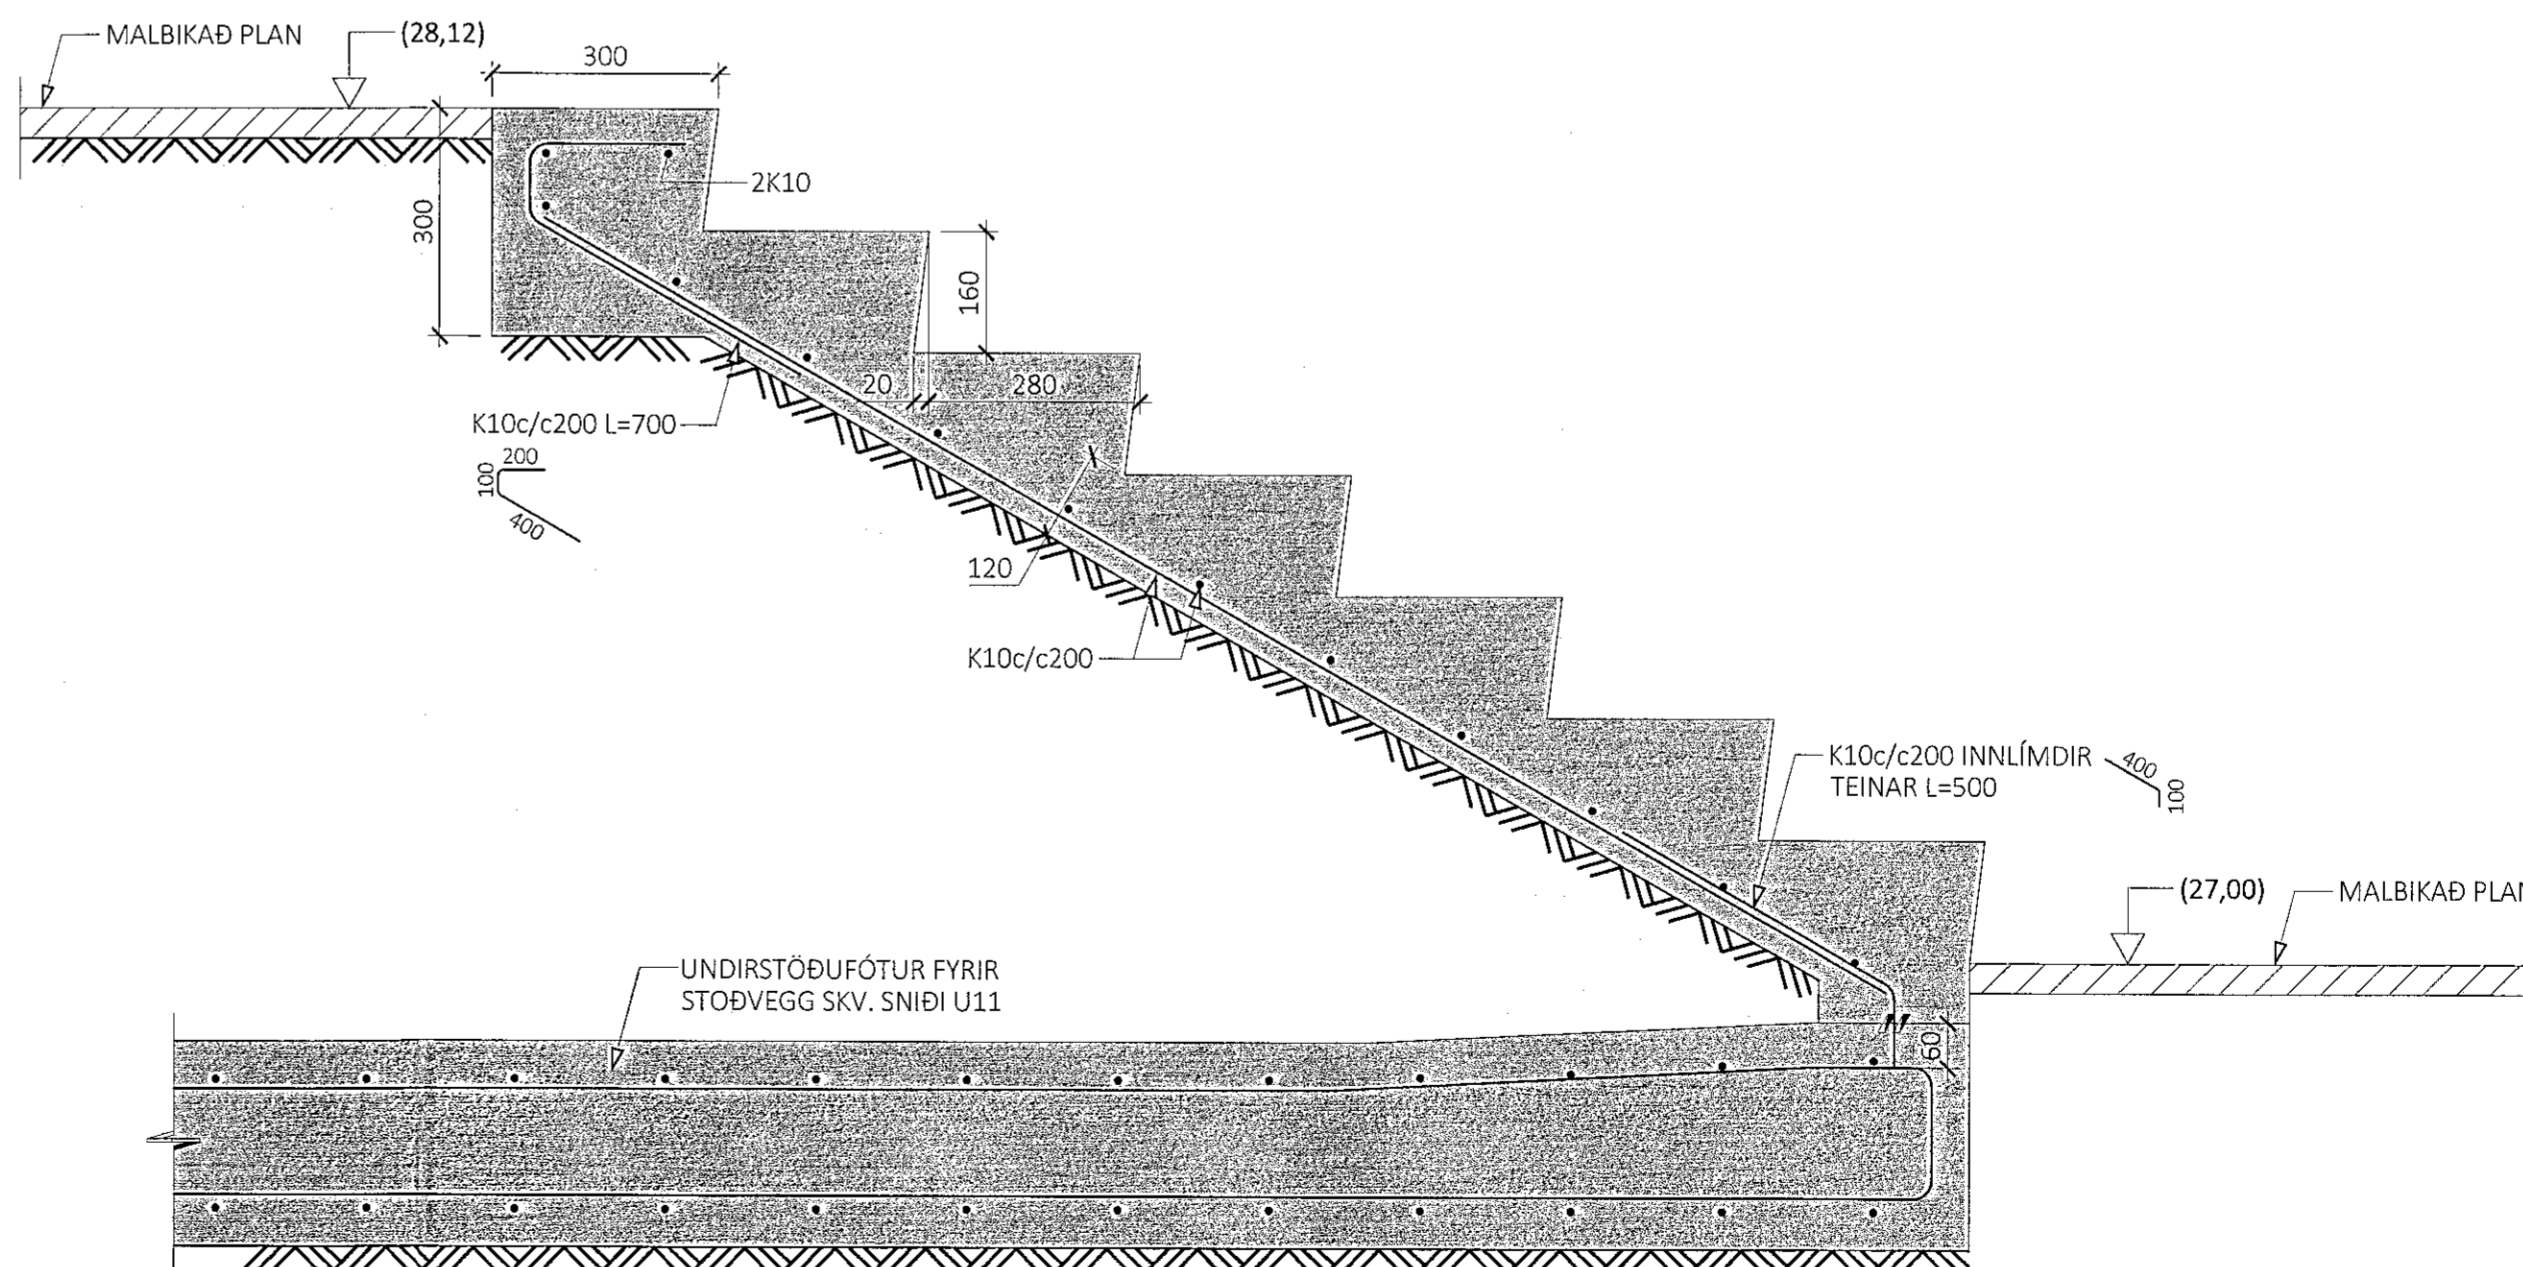

ÁRITUN BYGGINGARFULLTRÚA

**Samþykkt þinn**  
20. MAI 2021  
Byggingarfulltrúinn í Hafnarfirði  
*Helmi Þorvaldsson*

ÁRITUN HÖNNUNARSTJÓRA

**HÖNNUNARSTJÓRI**  
KT: 17. Mars 2021  
*Sigrún Ólafsdóttir*

ALMENNAR SKÝRINGAR:

- SJÁ FEIRI ALMENNAR SKÝRINGAR Á TEIKNINGU 0000
- ÖLL MÁL ERU Í MILLIMETURM, EN KÓTAR OG HNIÐ ERU Í METRUM

TÁKN:

STEYPA

KLÖPP

ÞJÖPPUÐ FYLING

A 16.03.2021 JÁRNABENDINGU Í BOTNPLÖTU BREYTT  
ÚTG. DAGS. SKÝRING

**BREIÐHELLA 4** LAGERHÚSNEDI  
**HAFNARFIRÐI**

**BURADRVIRKI**  
**UNDIRSTÖÐUR**  
**SNID**

SAMÞYKKT: KENNITALA:  
*hrund* 070970-4149

DAGS. ÚTGÁFU: 29.12.2020 HÖNNUNUR: HE  
DAGS. BREYTT: 16.03.2021 YFIRFARIB AF: ES

MÆLIKVARDI: 1:10

**HANNA** 19023 0151 A  
VERKFRÆÐISTOFA VERKNR. NÚMER ÚTG.

ÁRMÚLA 4-6 108, REYKJAVÍK KT. 631216-0480 Sími: 771-5252  
hannaverk.is hrund@hannaverk.is