




U13  
M1:10

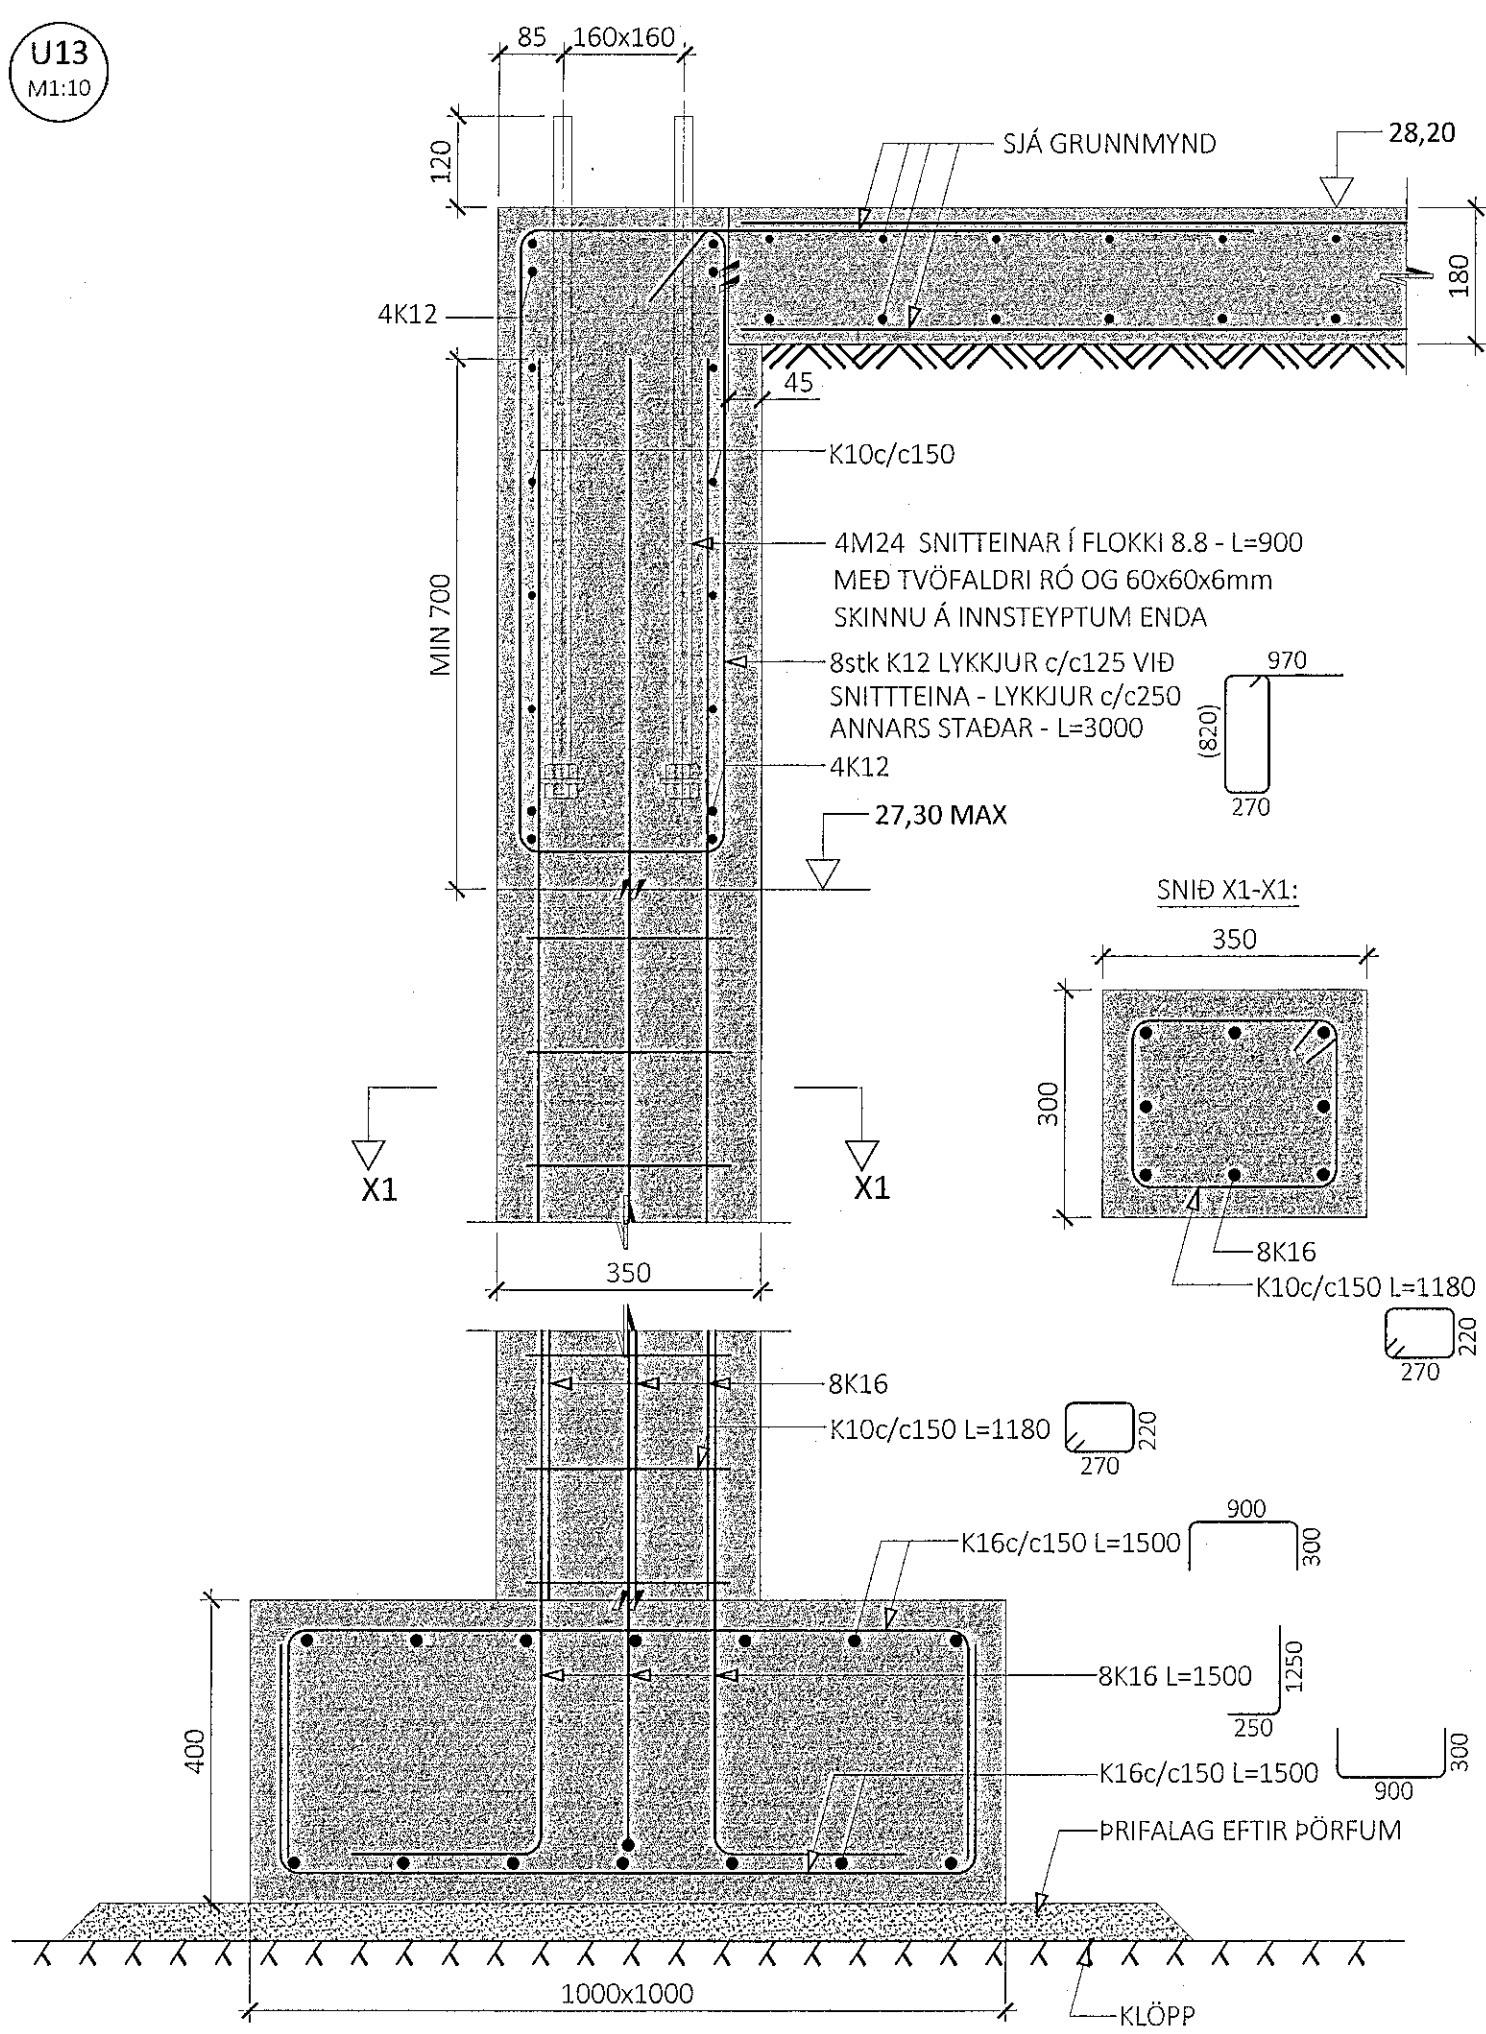


U14  
M1:10

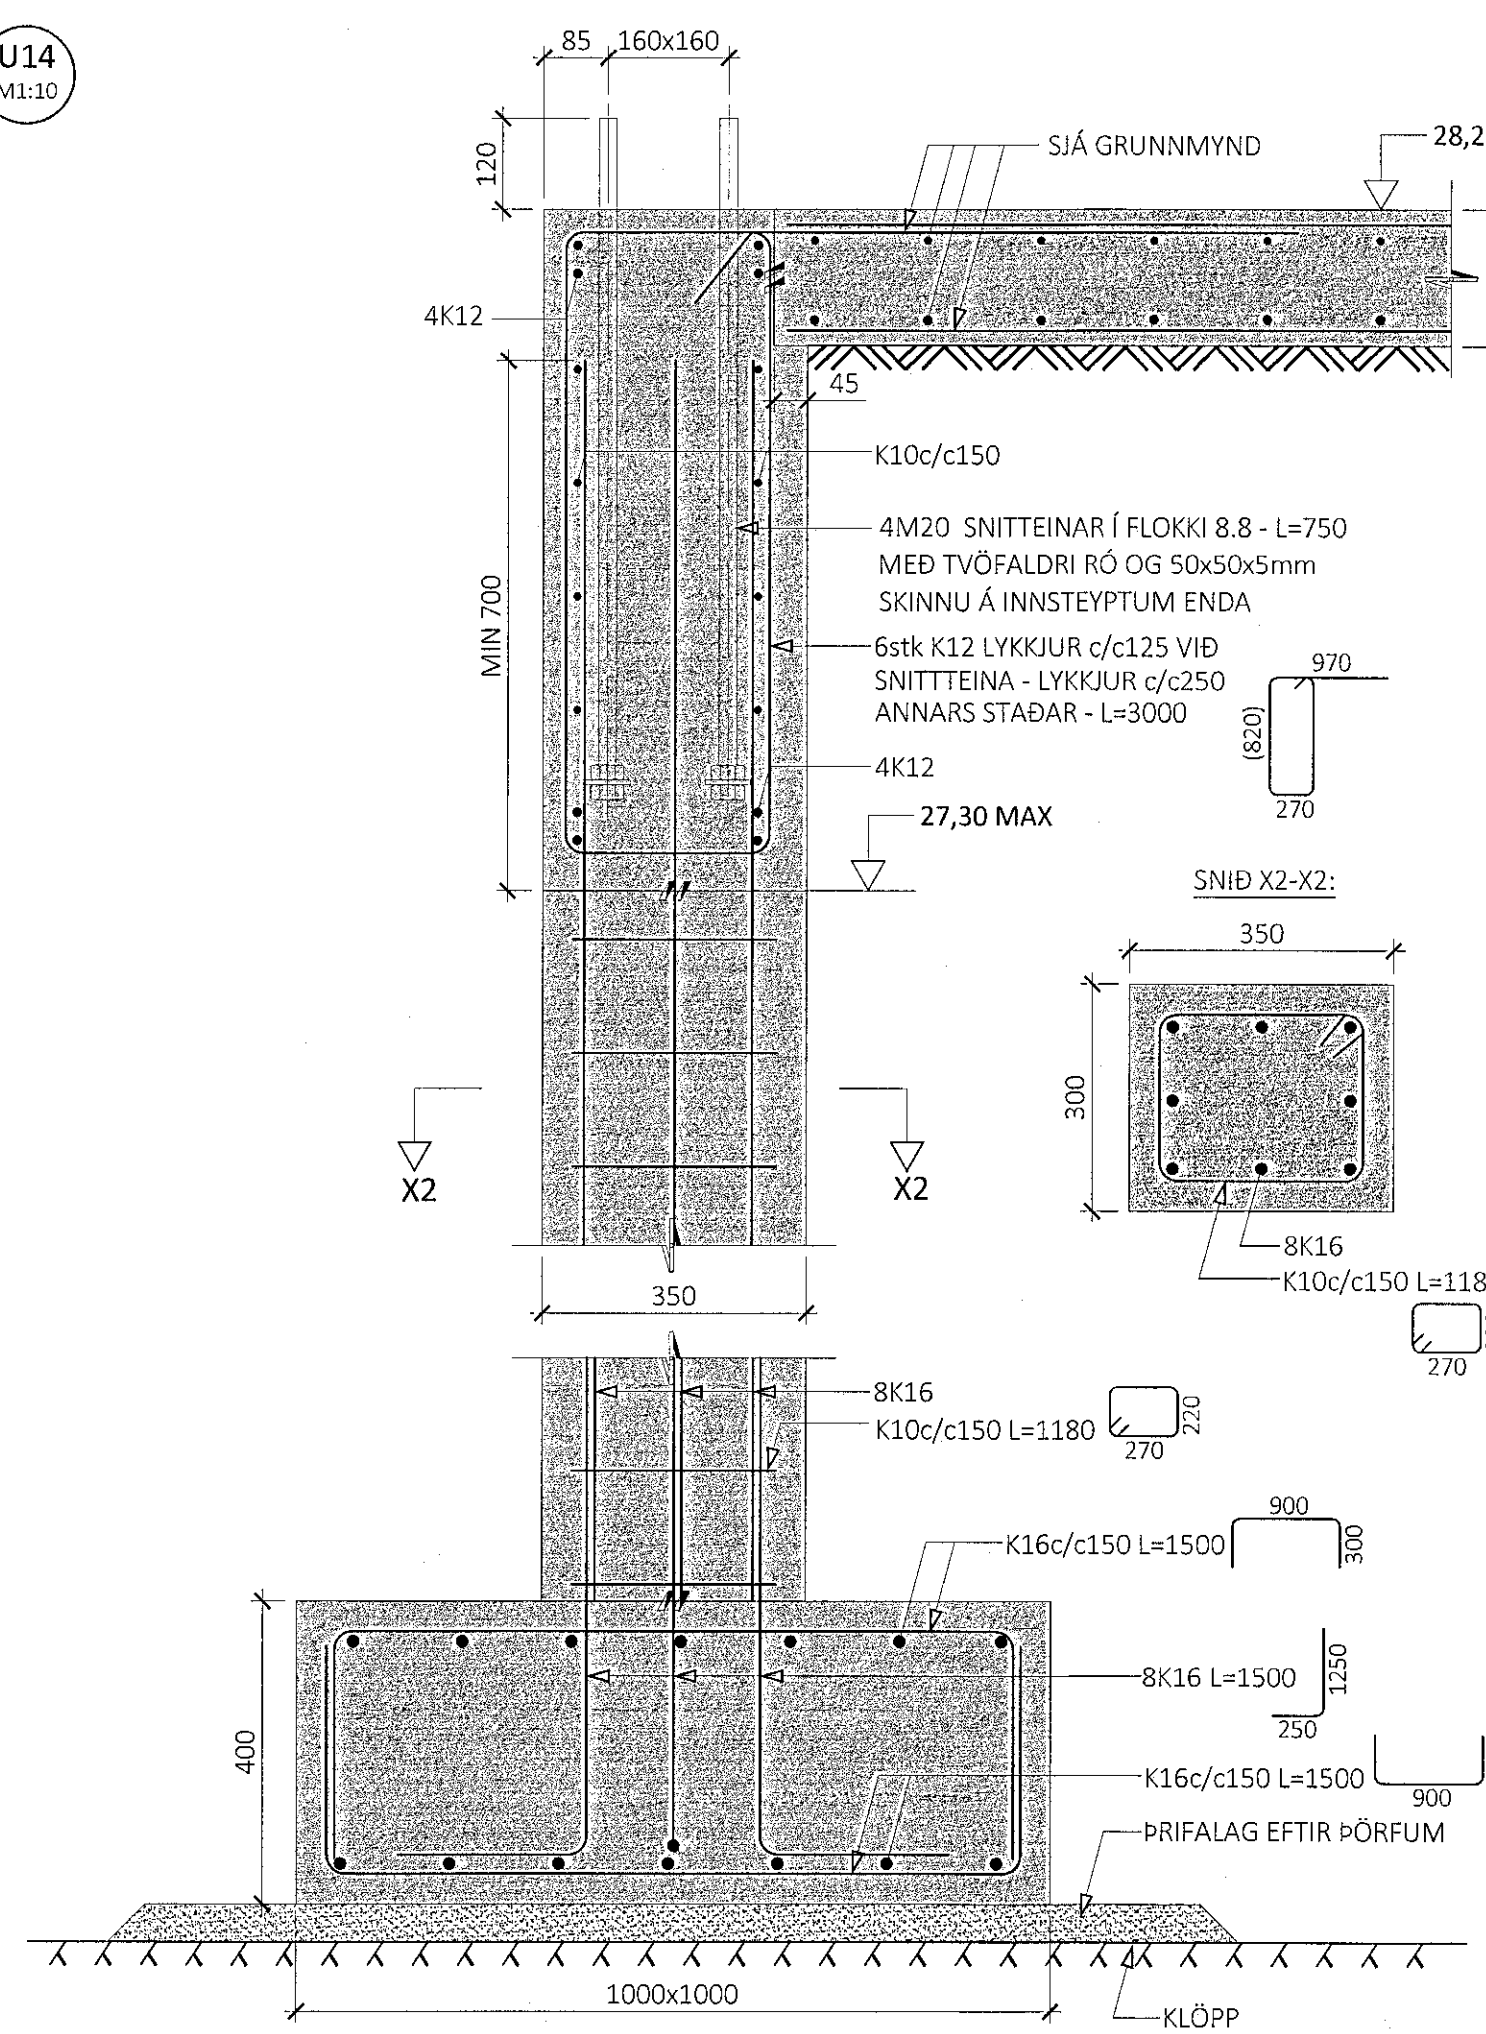


U15  
M1:10

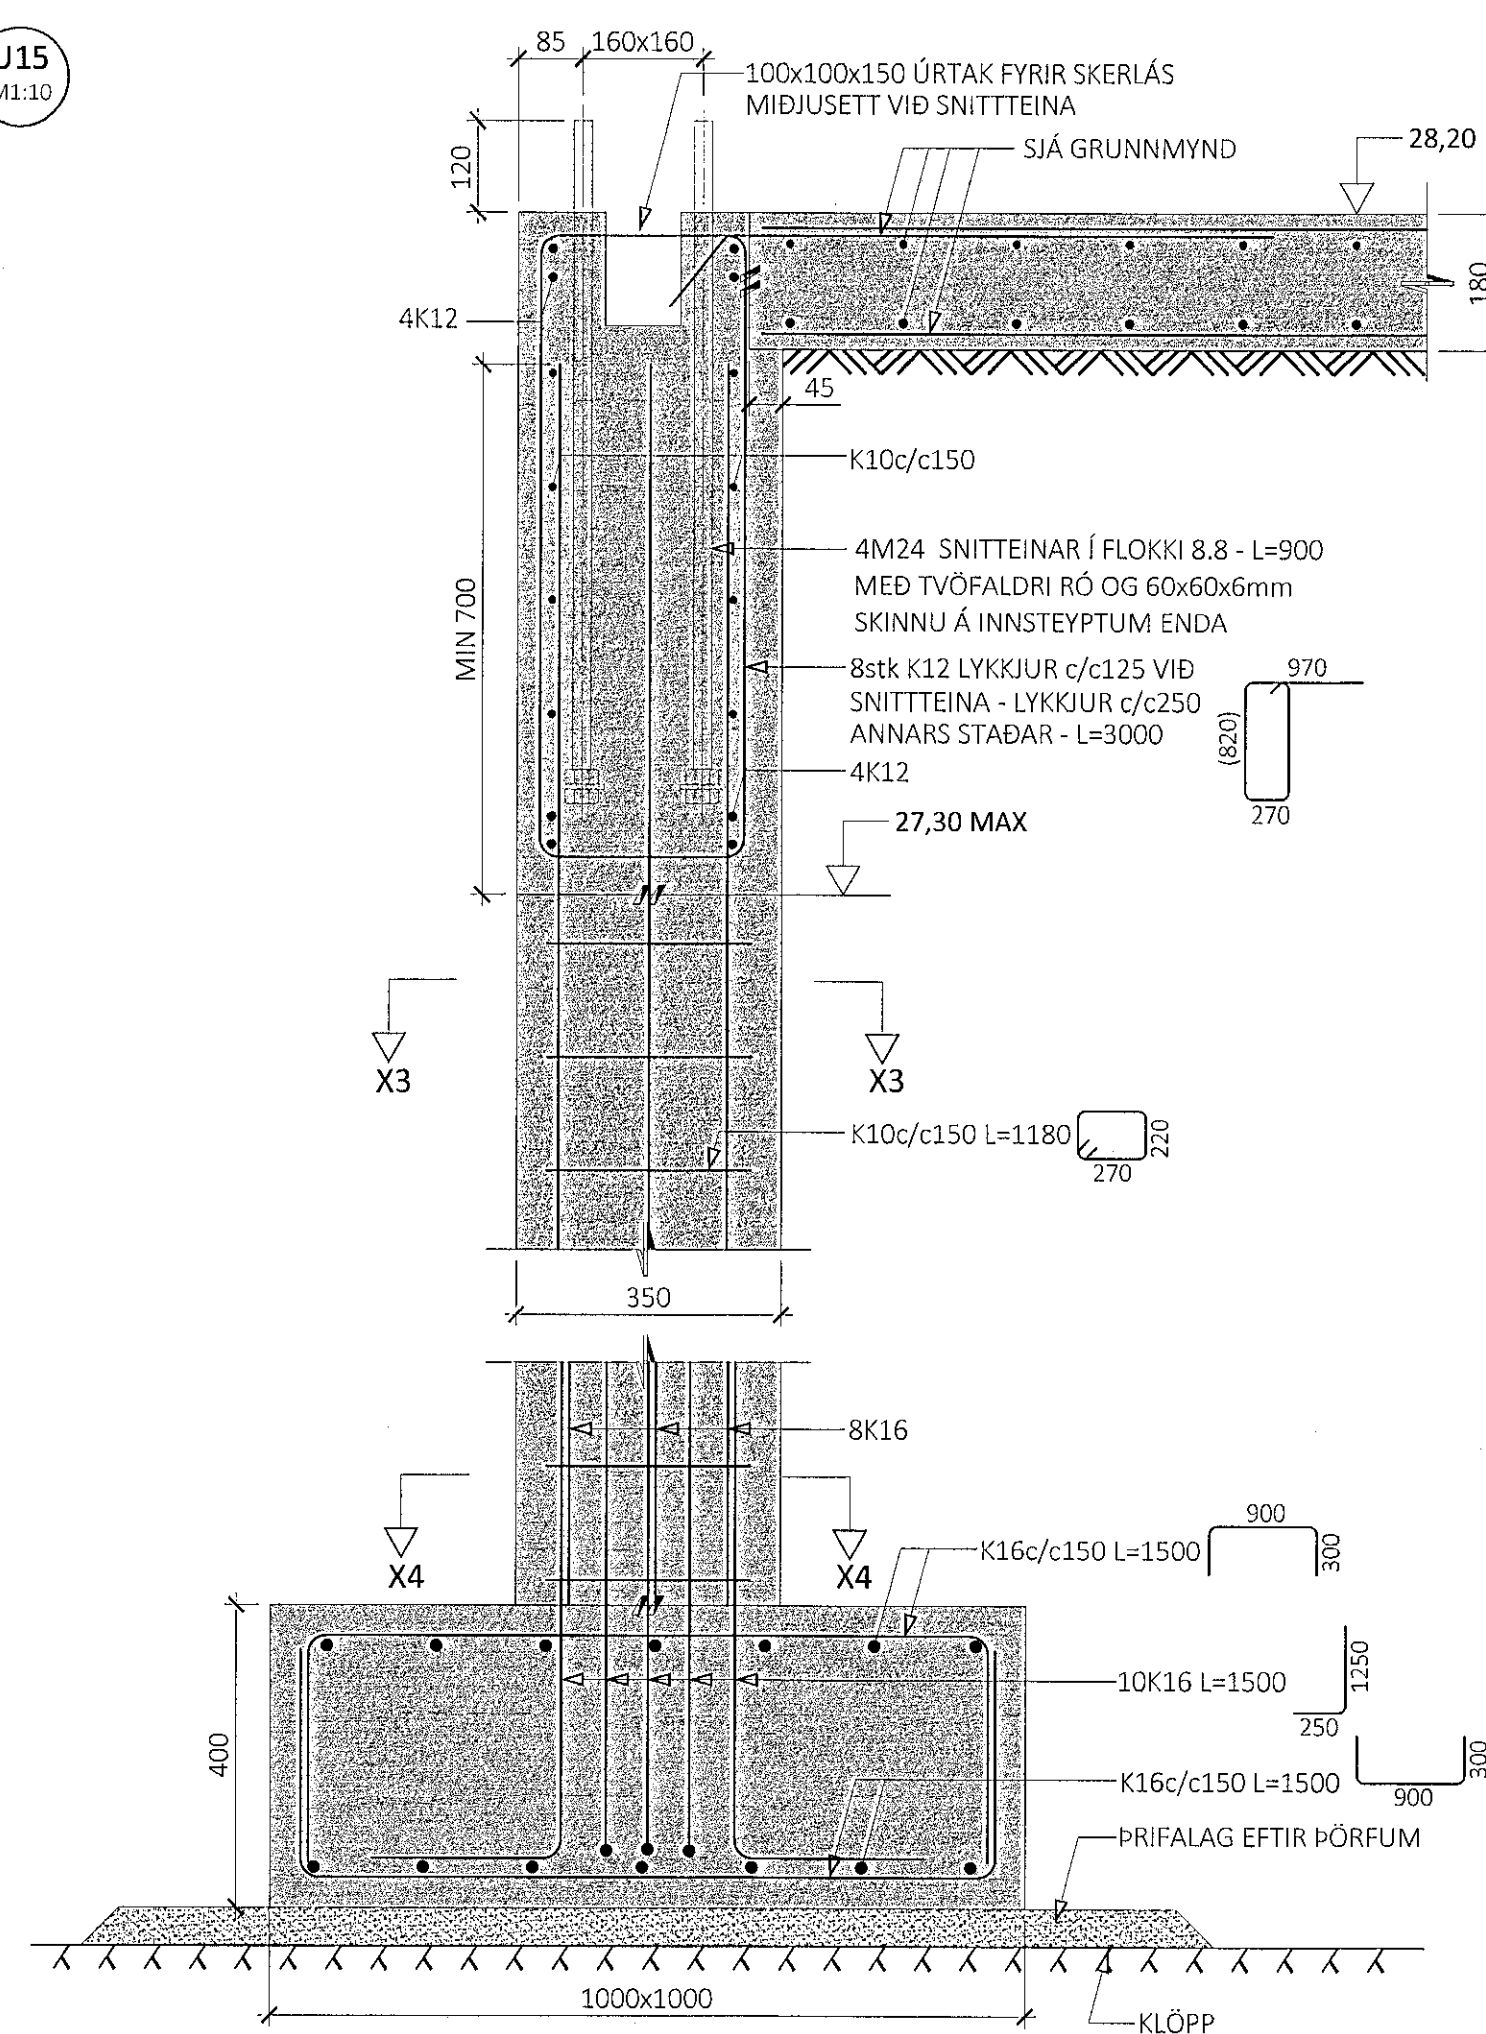

U16  
M1:10

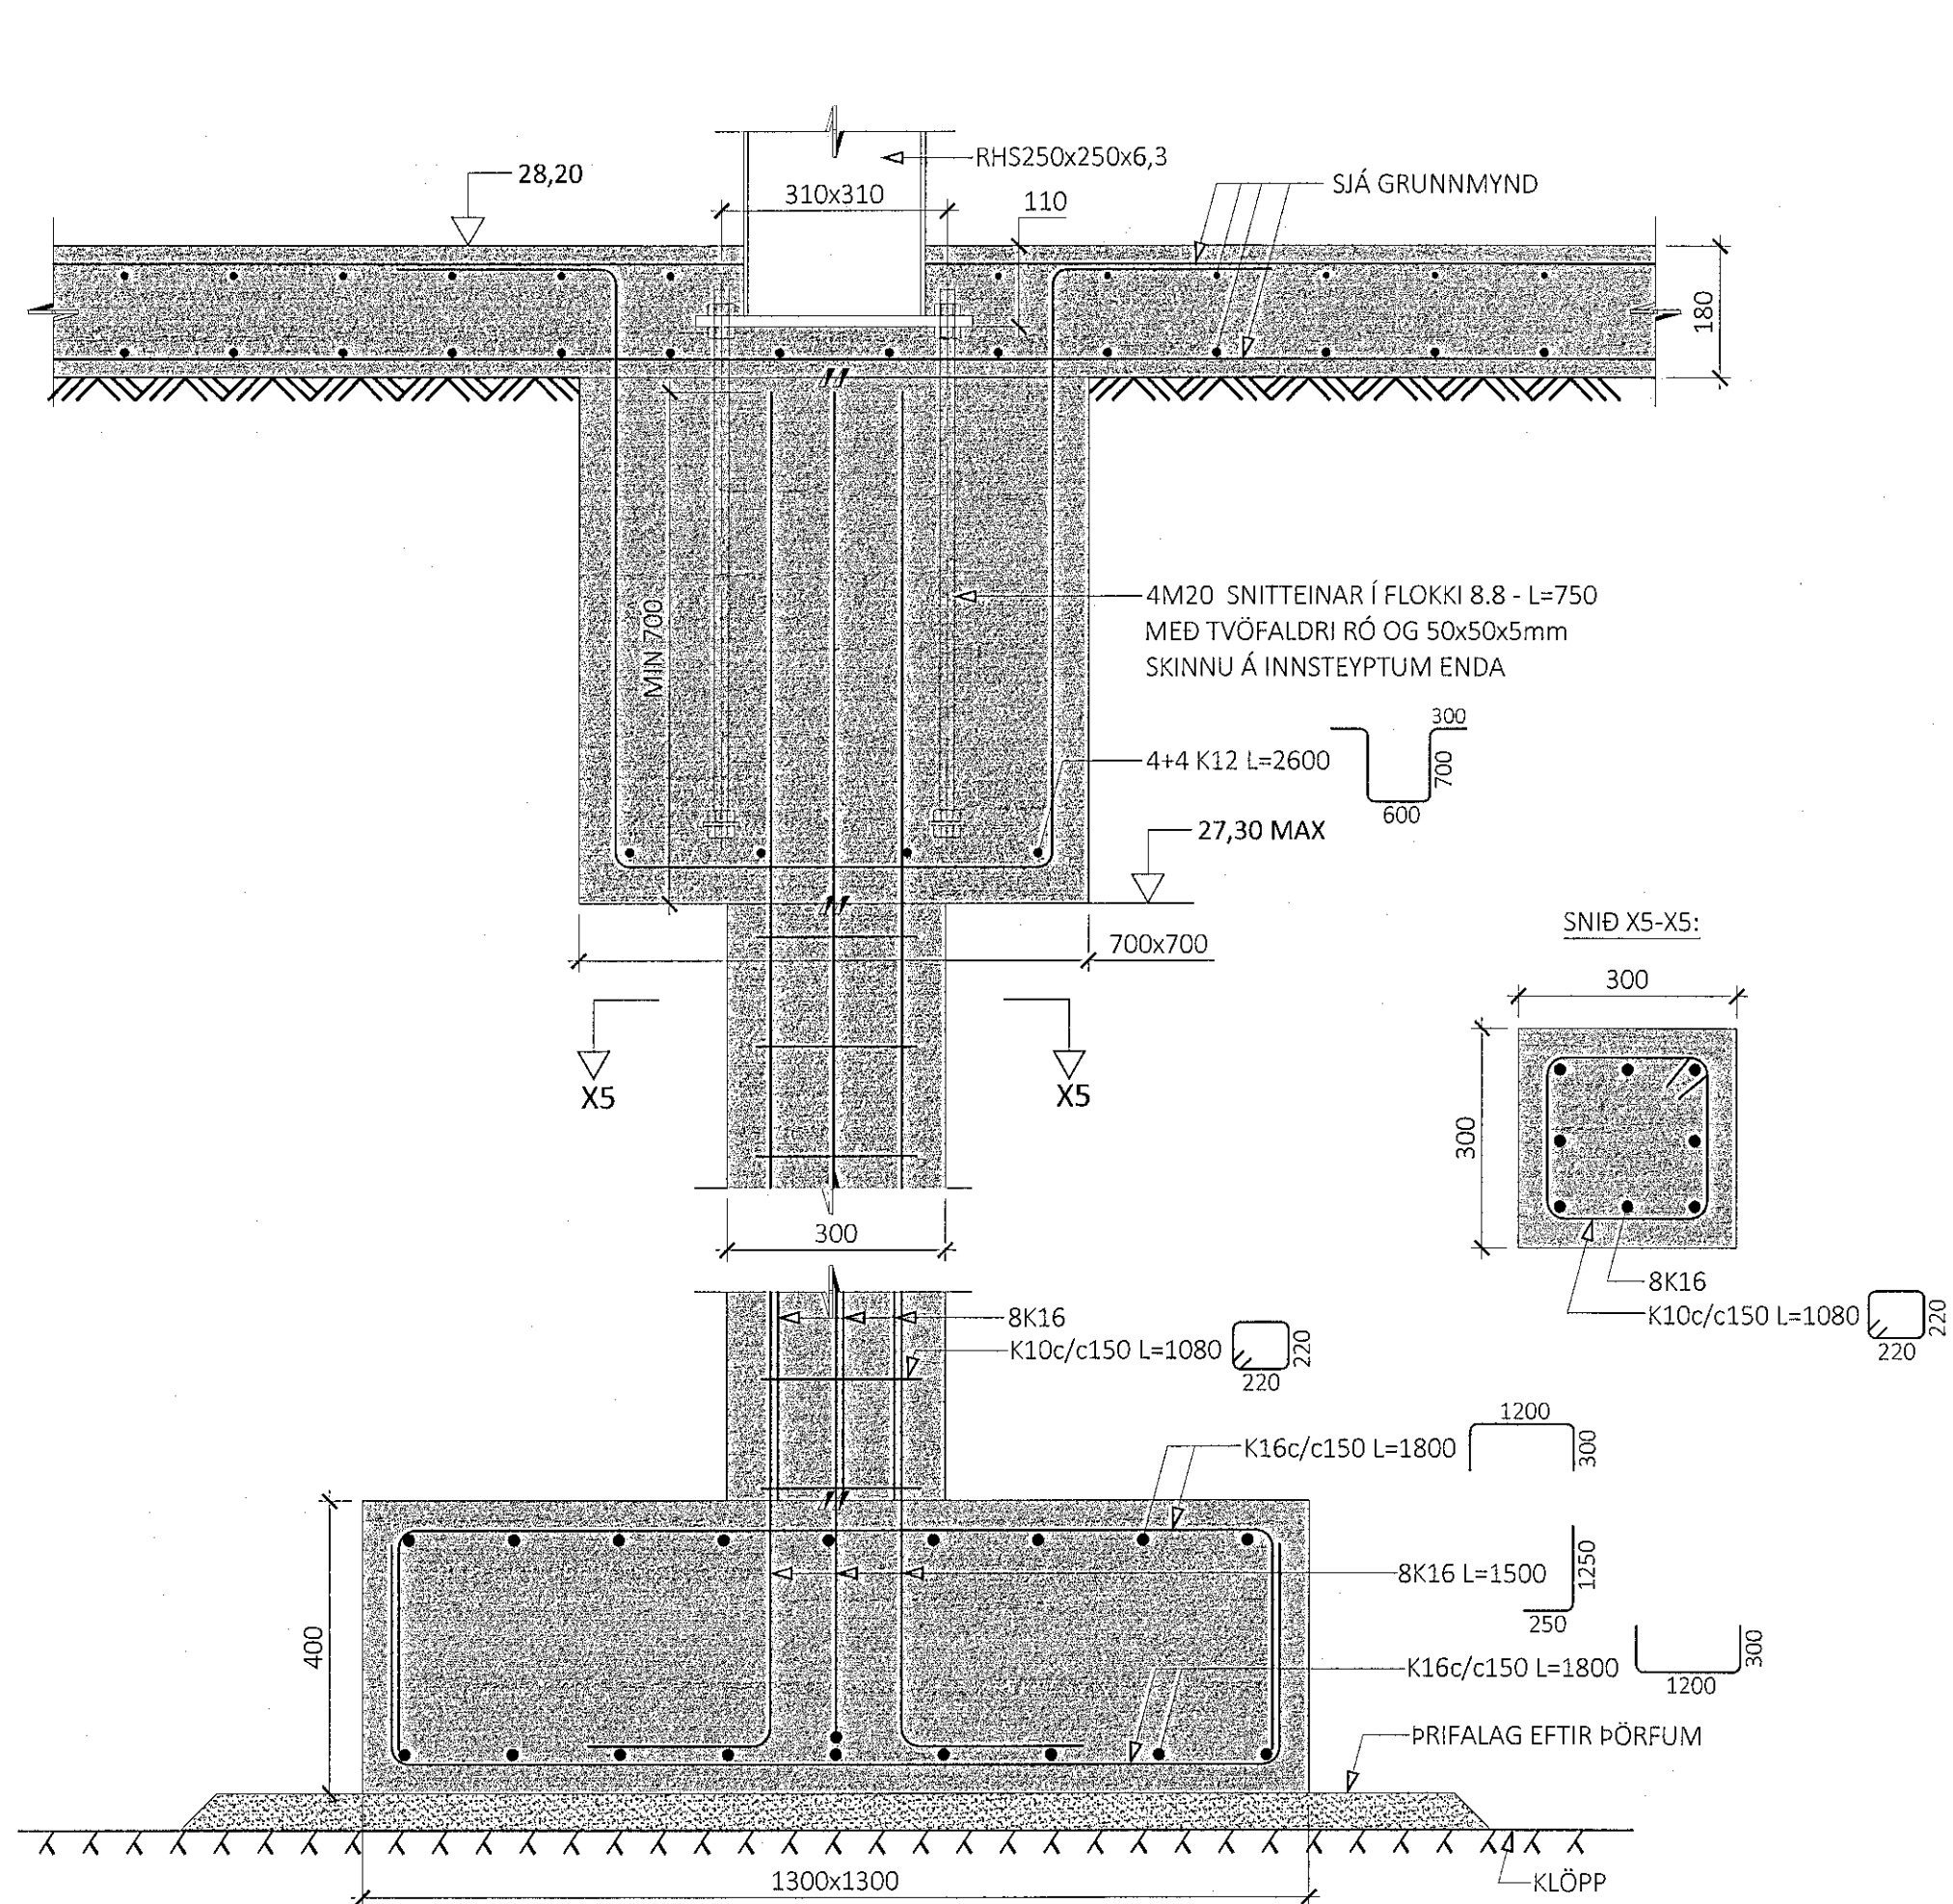

U17  
M1:10

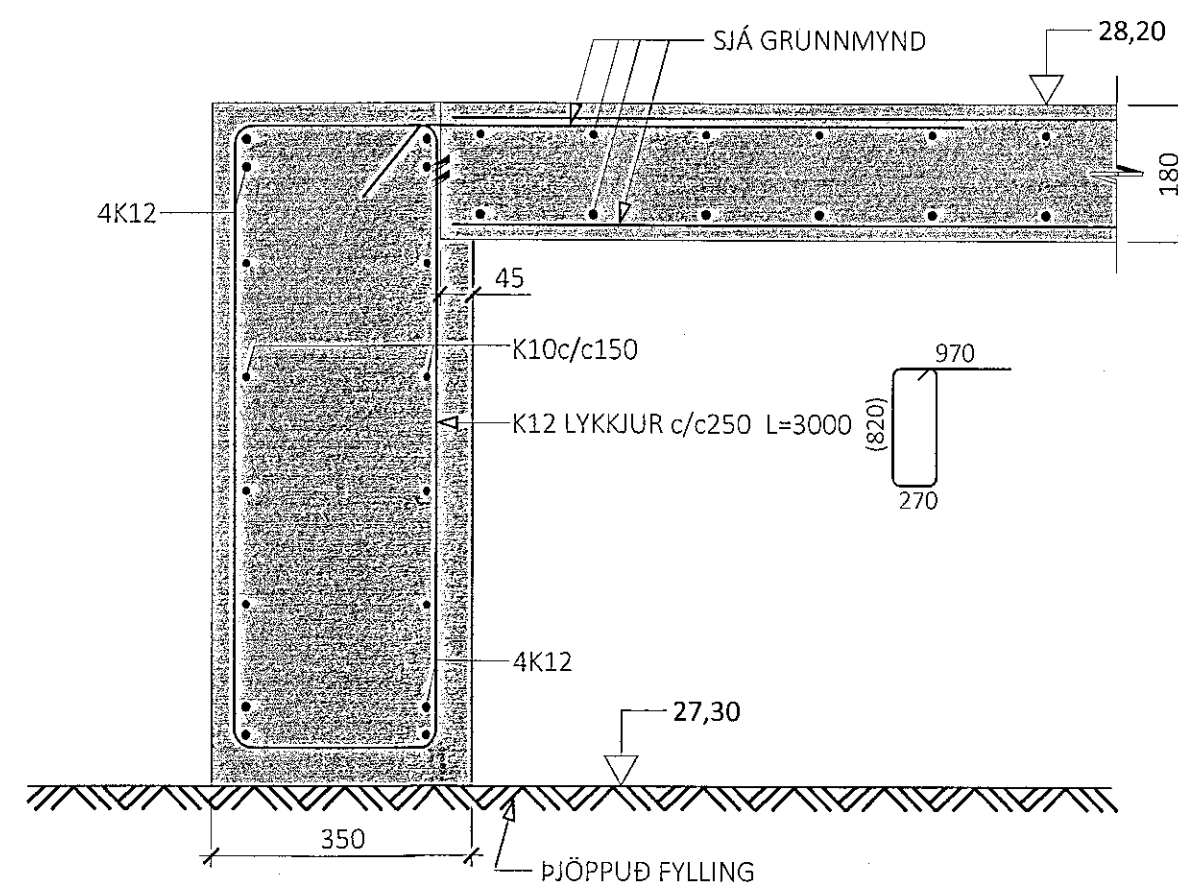

ÁRITUN BYGGINGARFULLTRÚA

**Sampylott Hann**  
20. MAI 2021  
Byggingarfulltrú...  
Sigrún Þorsteinsdóttir

ÁRITUN HÖNNUNARSTJÓRA  
17. maí 2021  
ALMENNAR SKÝRINGAR:  
• SJÁ FLEIRI ALMENNAR SKÝRINGAR Á TEIKNINGU 0000  
• ÖLL MÁL ERU Í MILLIMETURM, EN KÓTAR OG HNIT ERU Í METURM

TÁKN:  
STEYPA  
KLÖPP  
ÞJÖPPUÐ FYLING

ÚTG. DAGS. SKÝRING  
BREIÐHELLA 4 LAGERHÚSNÆÐI  
HAFNARFIRÐI  
BURAÐRVIRKI UNDIRSTÖÐUR SNÍÐ  
SAMPYKKT: KENNITALA:  
Sigrún Þorsteinsdóttir 070970-4149  
DAGS. ÚTGÁFU: 16.03.2021 HÖNNUÐUR: HE  
DAGS. BREYTT: YFIRFARUÐ AF: E5  
MÆLIKVARDI: 1:10

**HANNA** 19023 0152  
VERKFRÆÐISTOFA VERKNR. NÚMÉR ÚTG.  
ÁRMÚLA 4-6 108, REYKJAVÍK KT. 631216-0480 Sími: 771-5252  
hannaverkis hrund@hannaverkis