




5 (Lárétt sneiðing) DEILI 1:5  
20-06 Prinsíp frágangur á úthornum

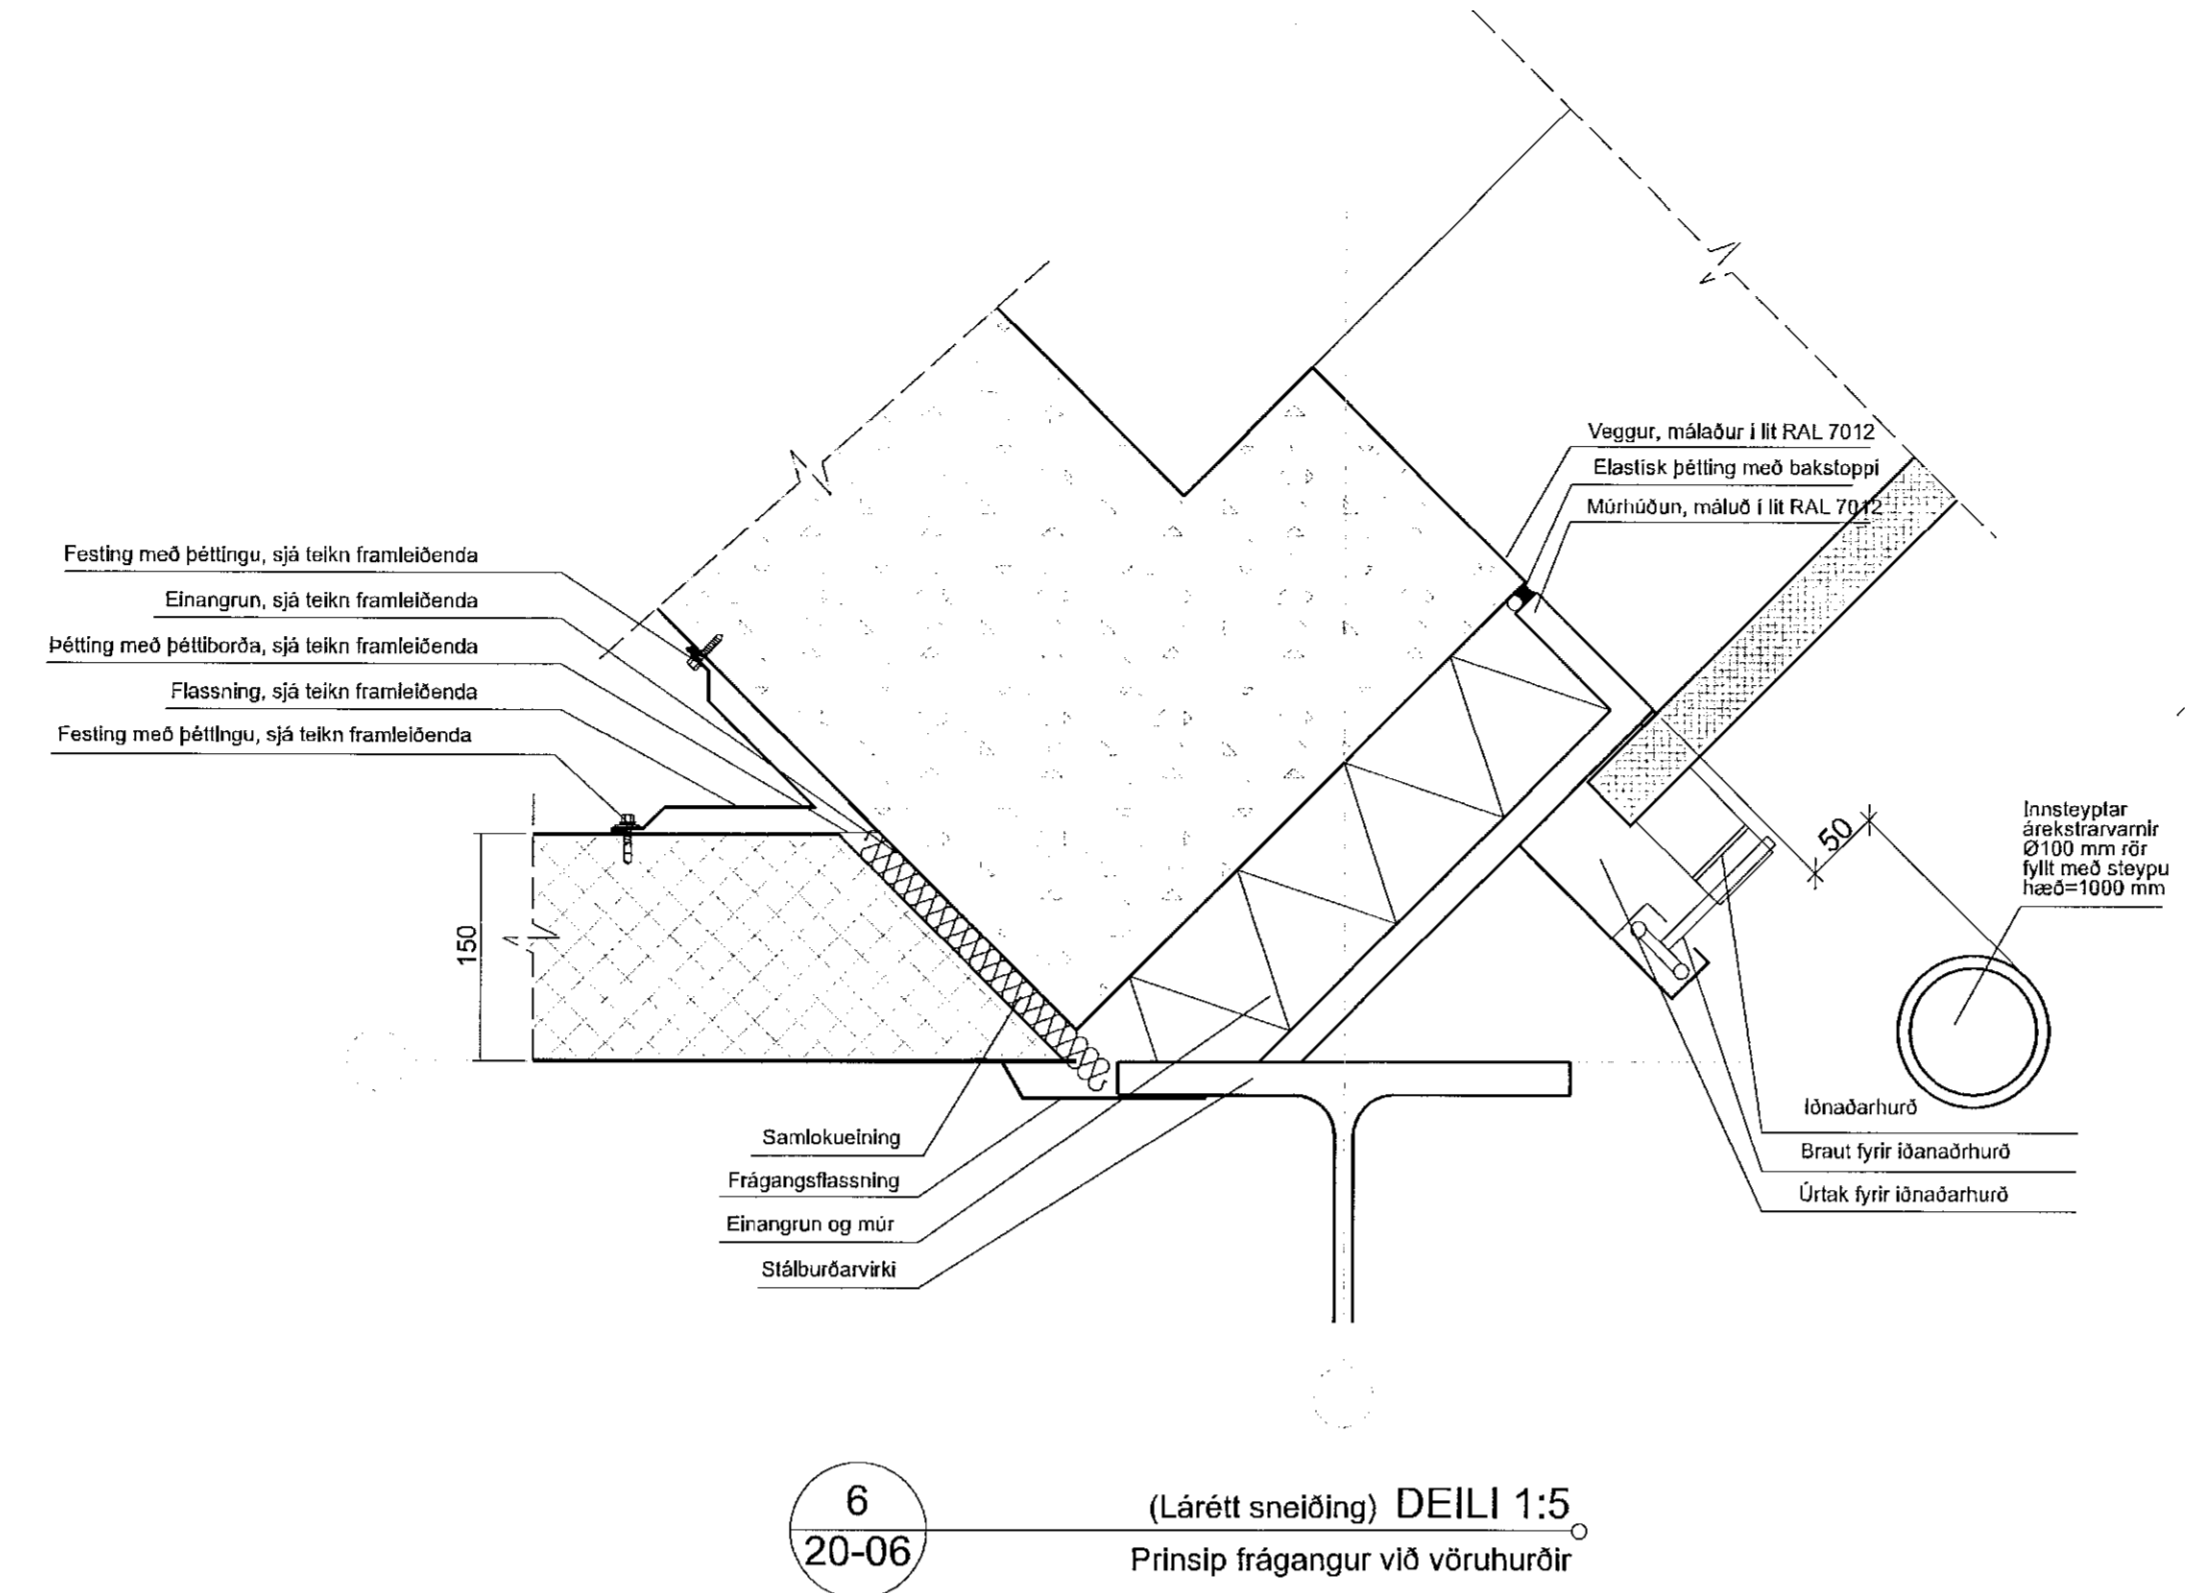


6 (Lárétt sneiðing) DEILI 1:5  
20-06 Prinsíp frágangur við vörðurdur

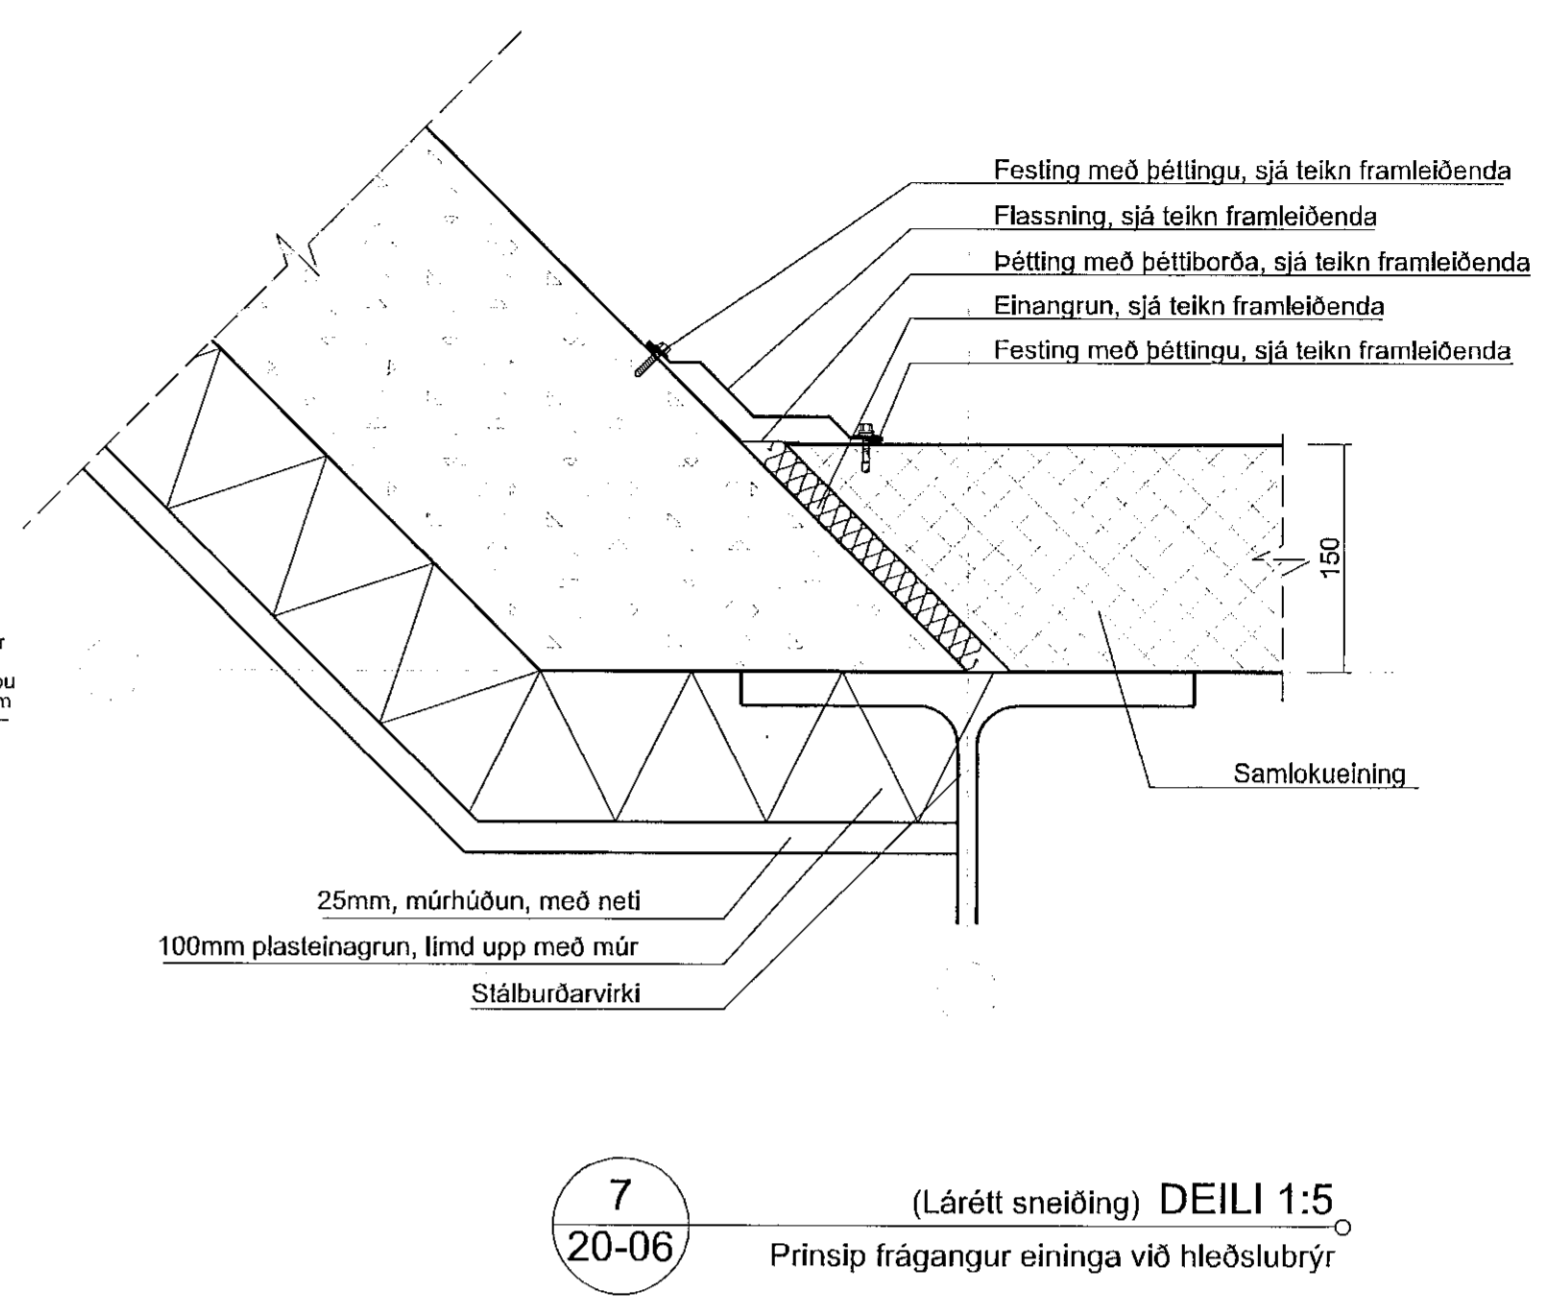


7 (Lárétt sneiðing) DEILI 1:5  
20-06 Prinsíp frágangur eininga við hleðslubrýr

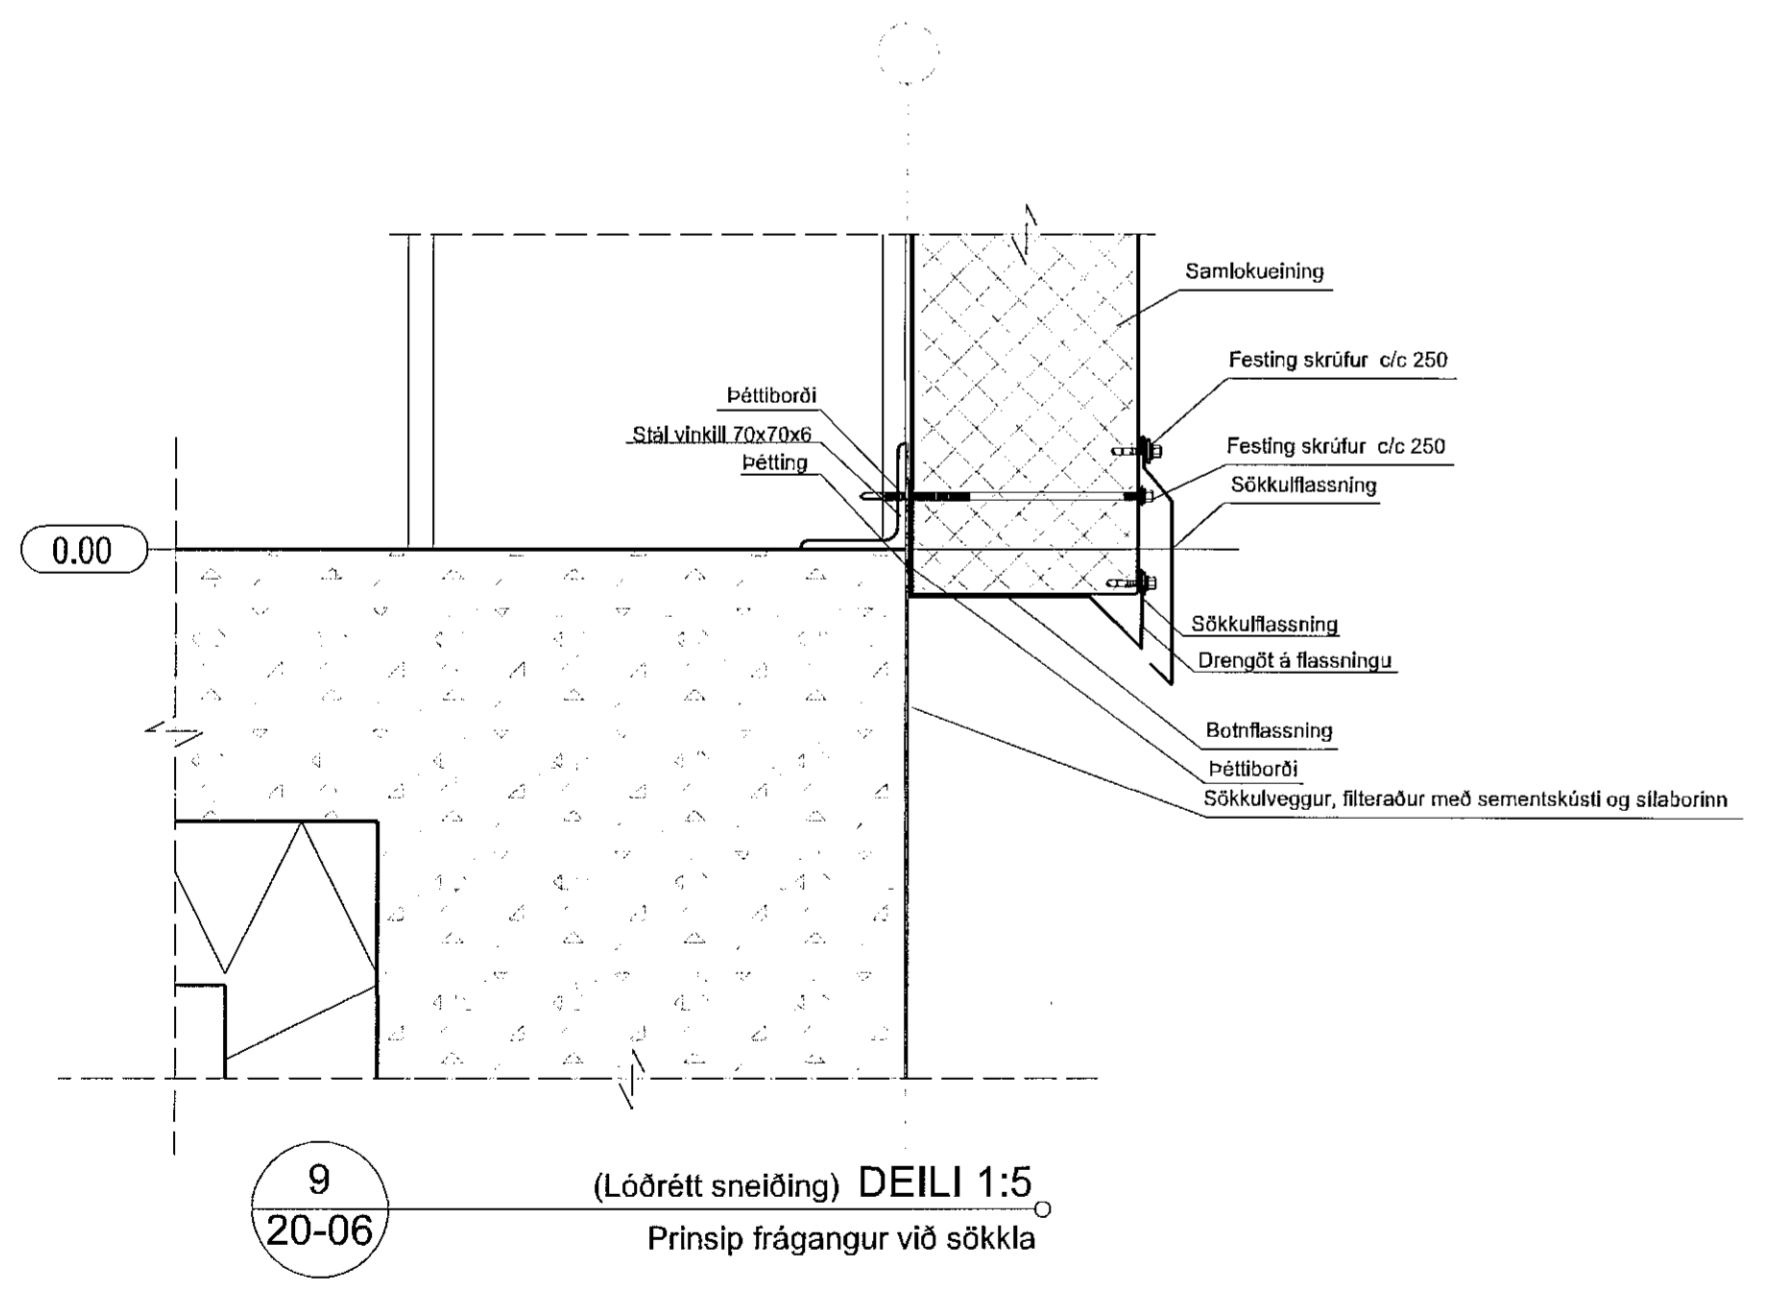

9 (Lóarétt sneiðing) DEILI 1:5  
20-06 Prinsíp frágangur við sökkla

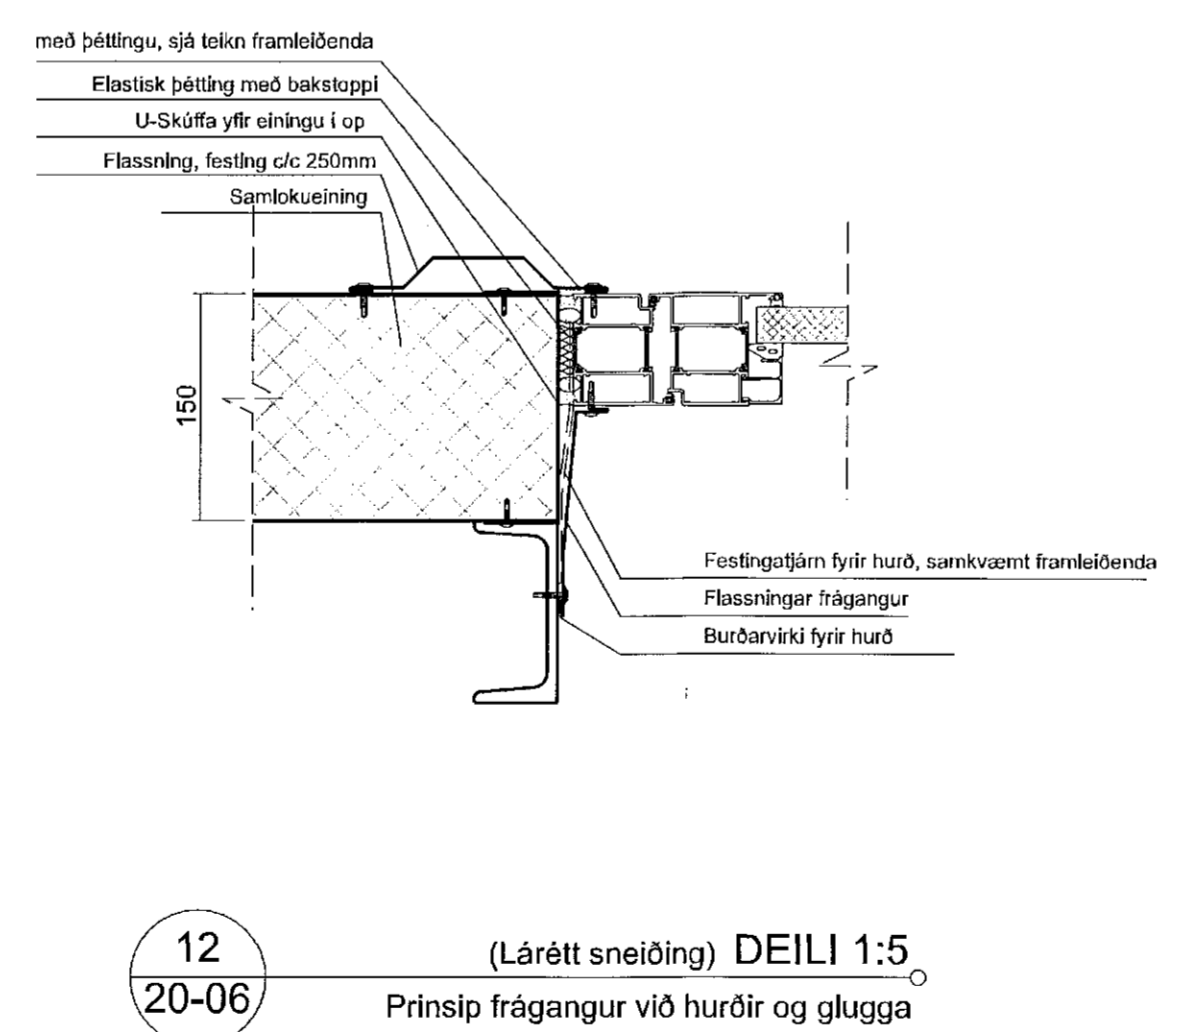

12 (Lárétt sneiðing) DEILI 1:5  
20-06 Prinsíp frágangur við hurðir og glugga

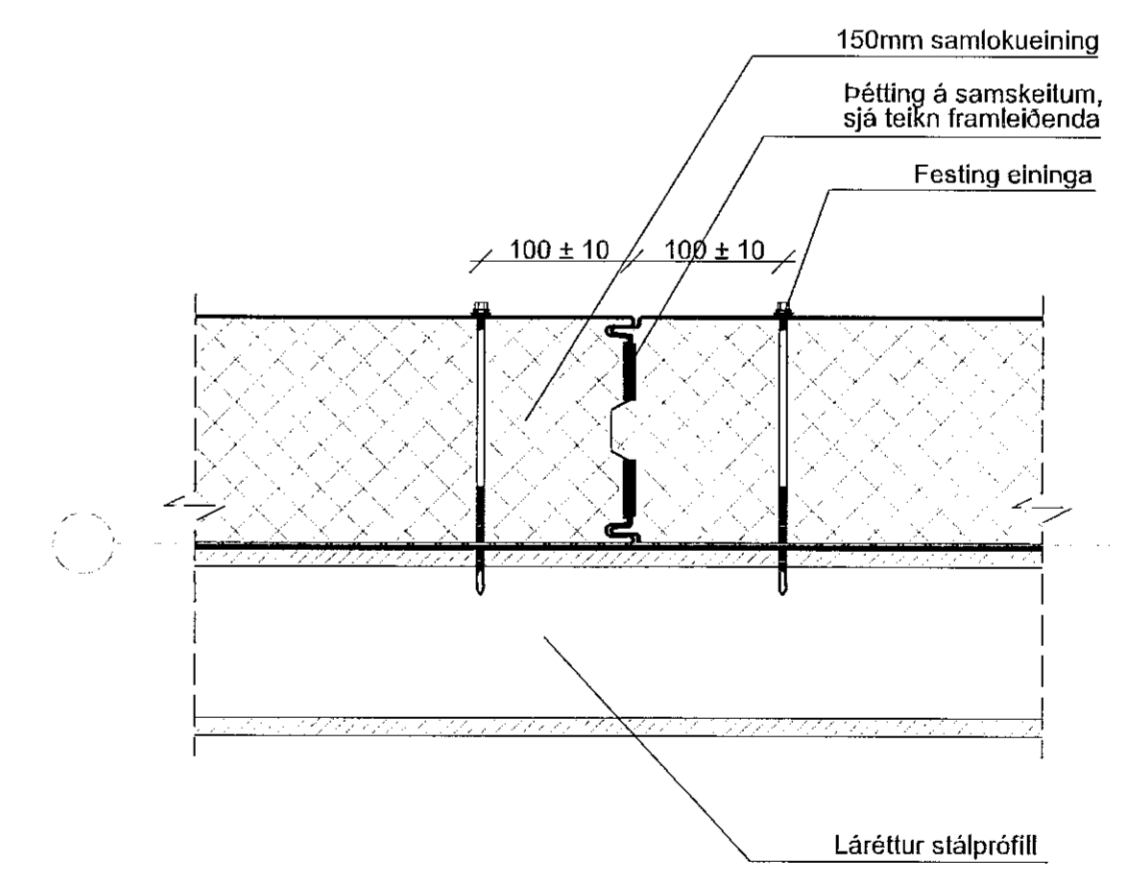

8 (Lárétt sneiðing) DEILI 1:5  
20-06 Prinsíp frágangur lóðrétra samsetninga á einingum