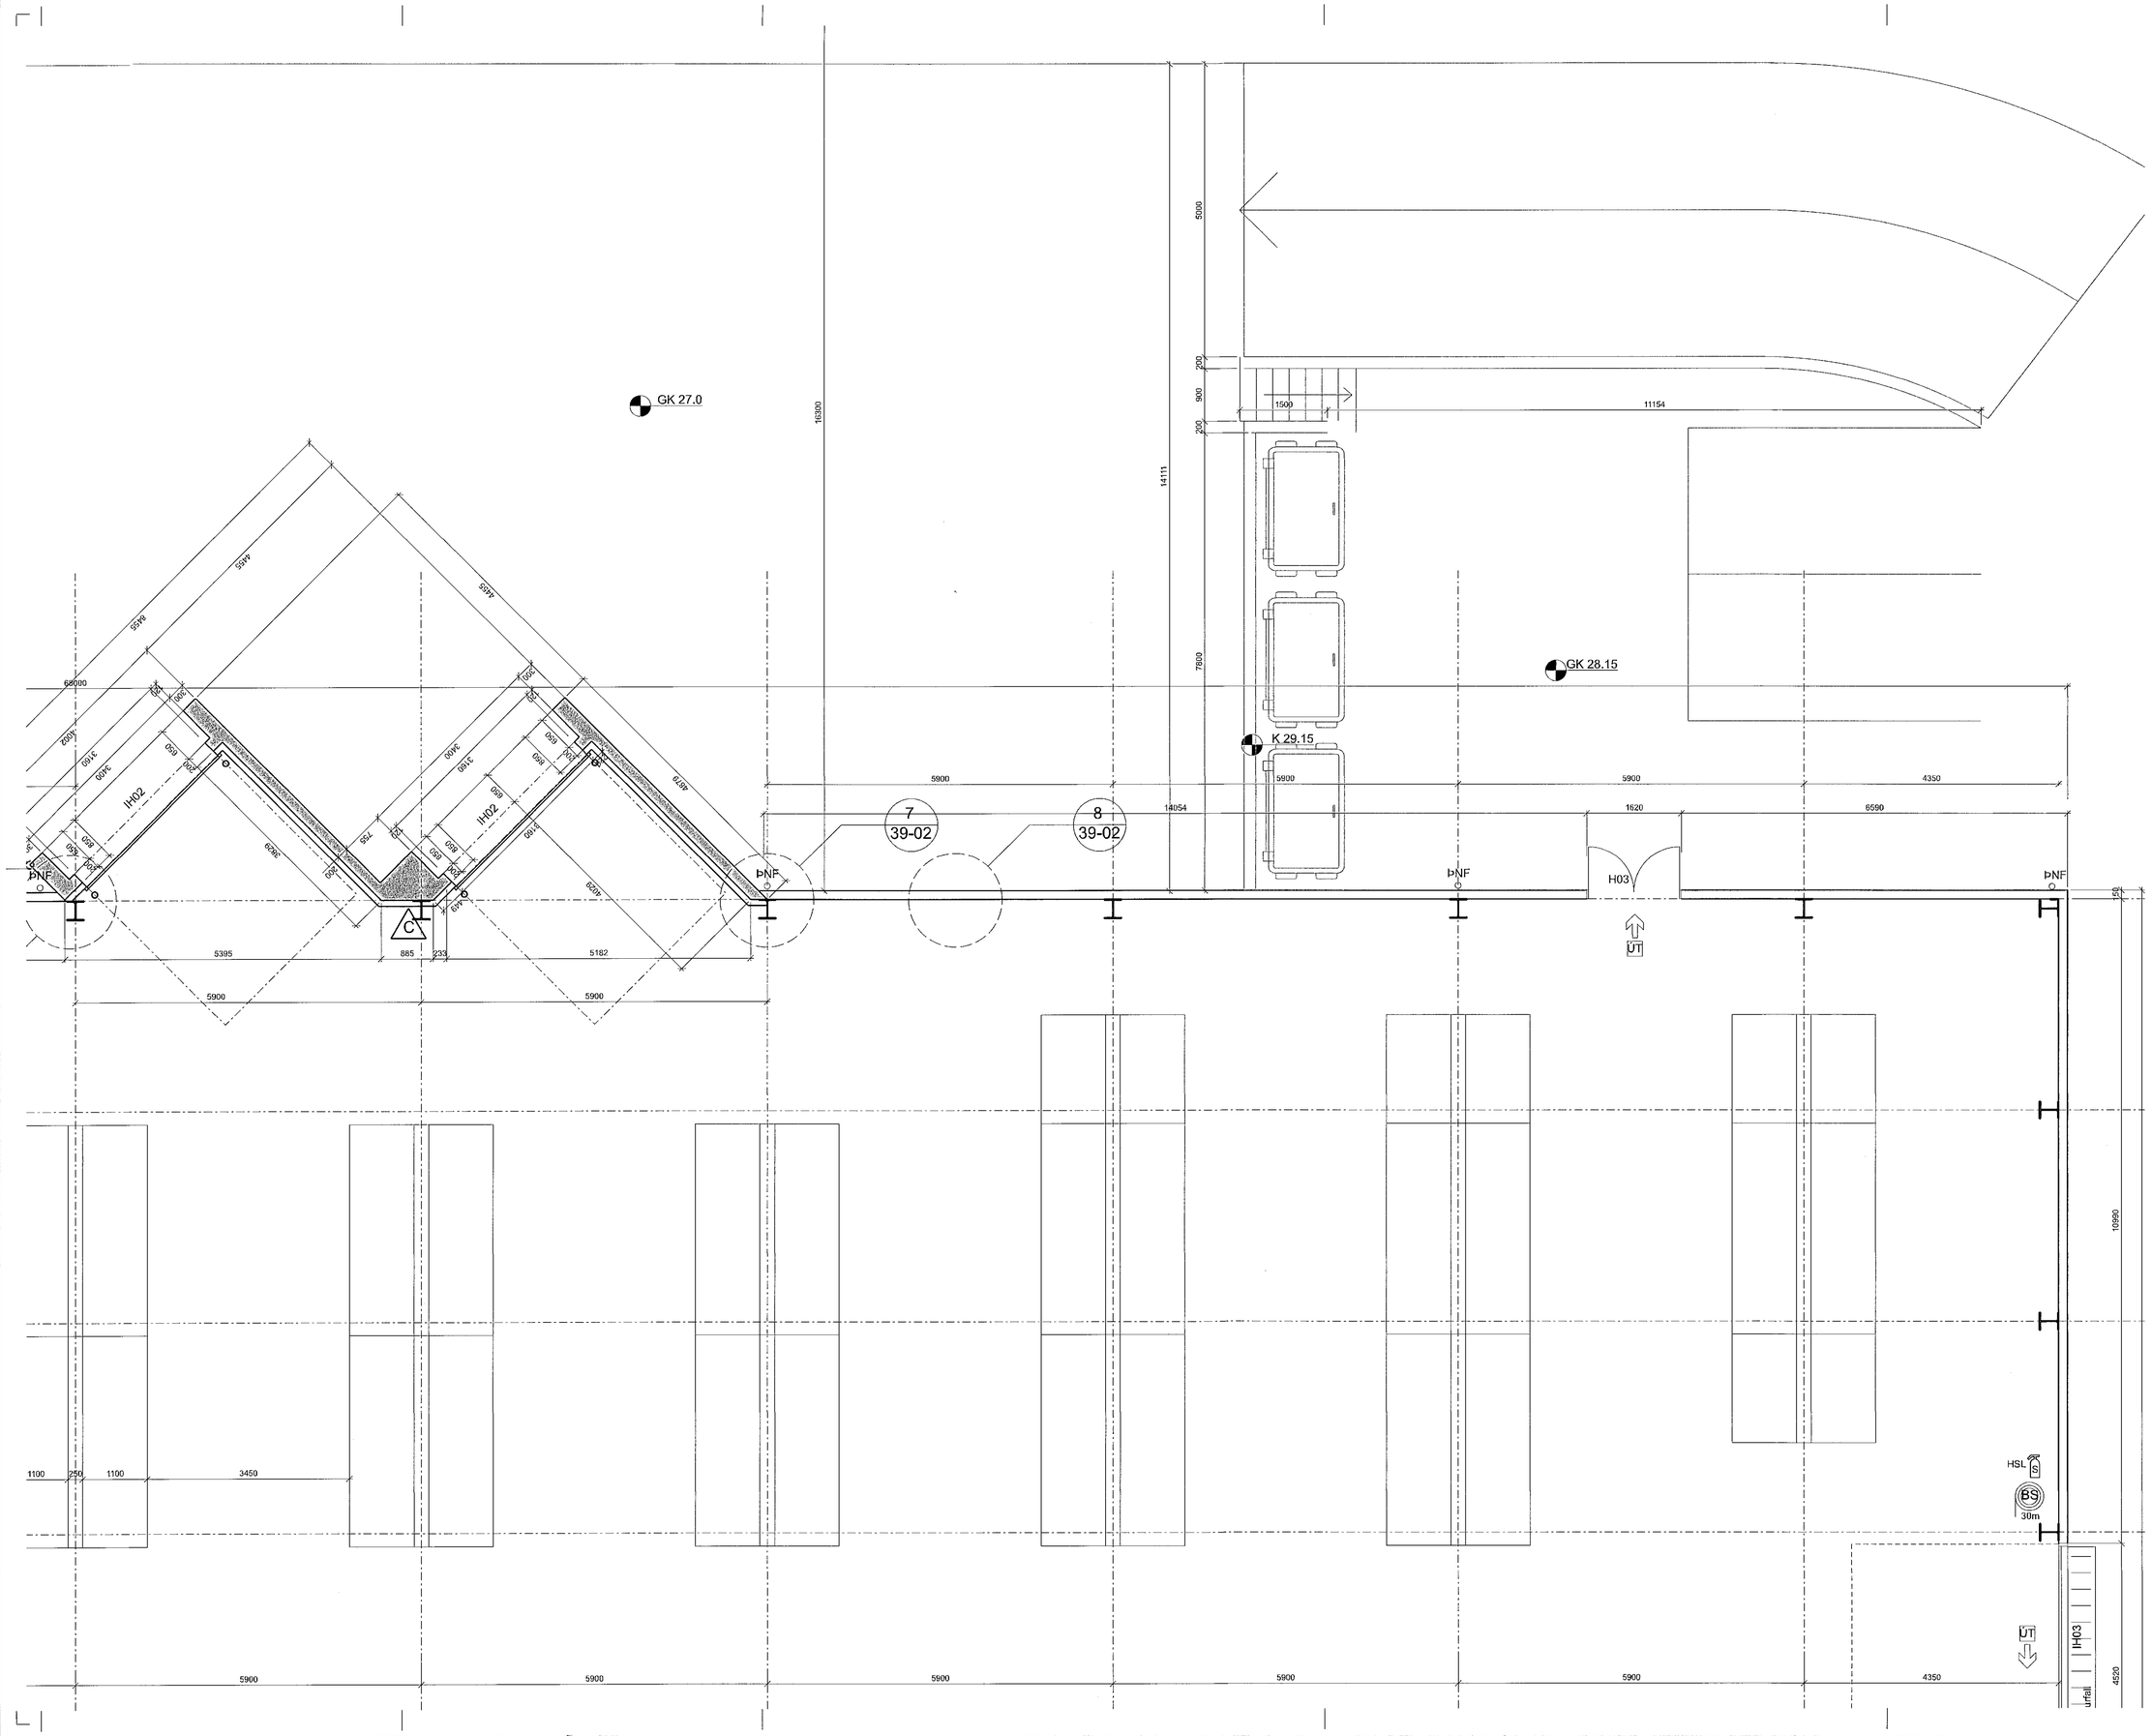

Samþykkt þann
20. MAÍ 2021
Byggingarfulltrúinn í Hafnarfirði

D Stálburðarvirki sýnt, þakniðurföll, deilitilvísanir	ÖI	SS	07.05.2021
C Breytt einangrun við vöruhurðir	SS	SS	06.04.2021
B Breytt steypa við vöruhurðir	SS	SS	16.03.2021
A lönaðarhurðir stækkaðar - IH02 og IH03 (áður IH01)	LGS	SS	10.03.2021
ÚTGÁFA BREYTINGAR	TEIKNAÐ	YFIRFARIÐ	LGAGS

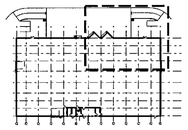

ASK ARKITEKTAR EHF
GEIRSGÖTU 9 101 REYKJAVÍK
SÍMI 515 0300
www.ask.is

Sigurlaug Sigurjónsdóttir
Sigurlaug Sigurjónsdóttir
Tel: 009767-8319
sigurlaug@ask.is

ASK ARKITEKTAR

VERKEFNI
Breiðhella 4, lagerhúsnæði
Hafnarfjörður

TEGUND TEIKNINGAR VERKTEIKNING	MKV. Í A1 1:50
HEITI TEIKNINGAR Grunnmynd	HANNAÐ HI/IRR
	TEIKNAÐ HI/IR/ LGS
	YFIRF. SS
	DAGS. 05.01.2021
VERKAR. 1925	AÐÁKENNI - NÚMER TEIKNINGAR 20-05
	ÚTGÁFA D

© ÖLL AFNOT OG AFRITUN TEIKNINGAR ER HÁÐ SAMÞYKKI ASK ARKITEKTA, EKKI ÍSKAL MÆLA UPP AF TEIKNINGU.