


Neðri sökklar
Grunnmynd
Mkv. 1:50

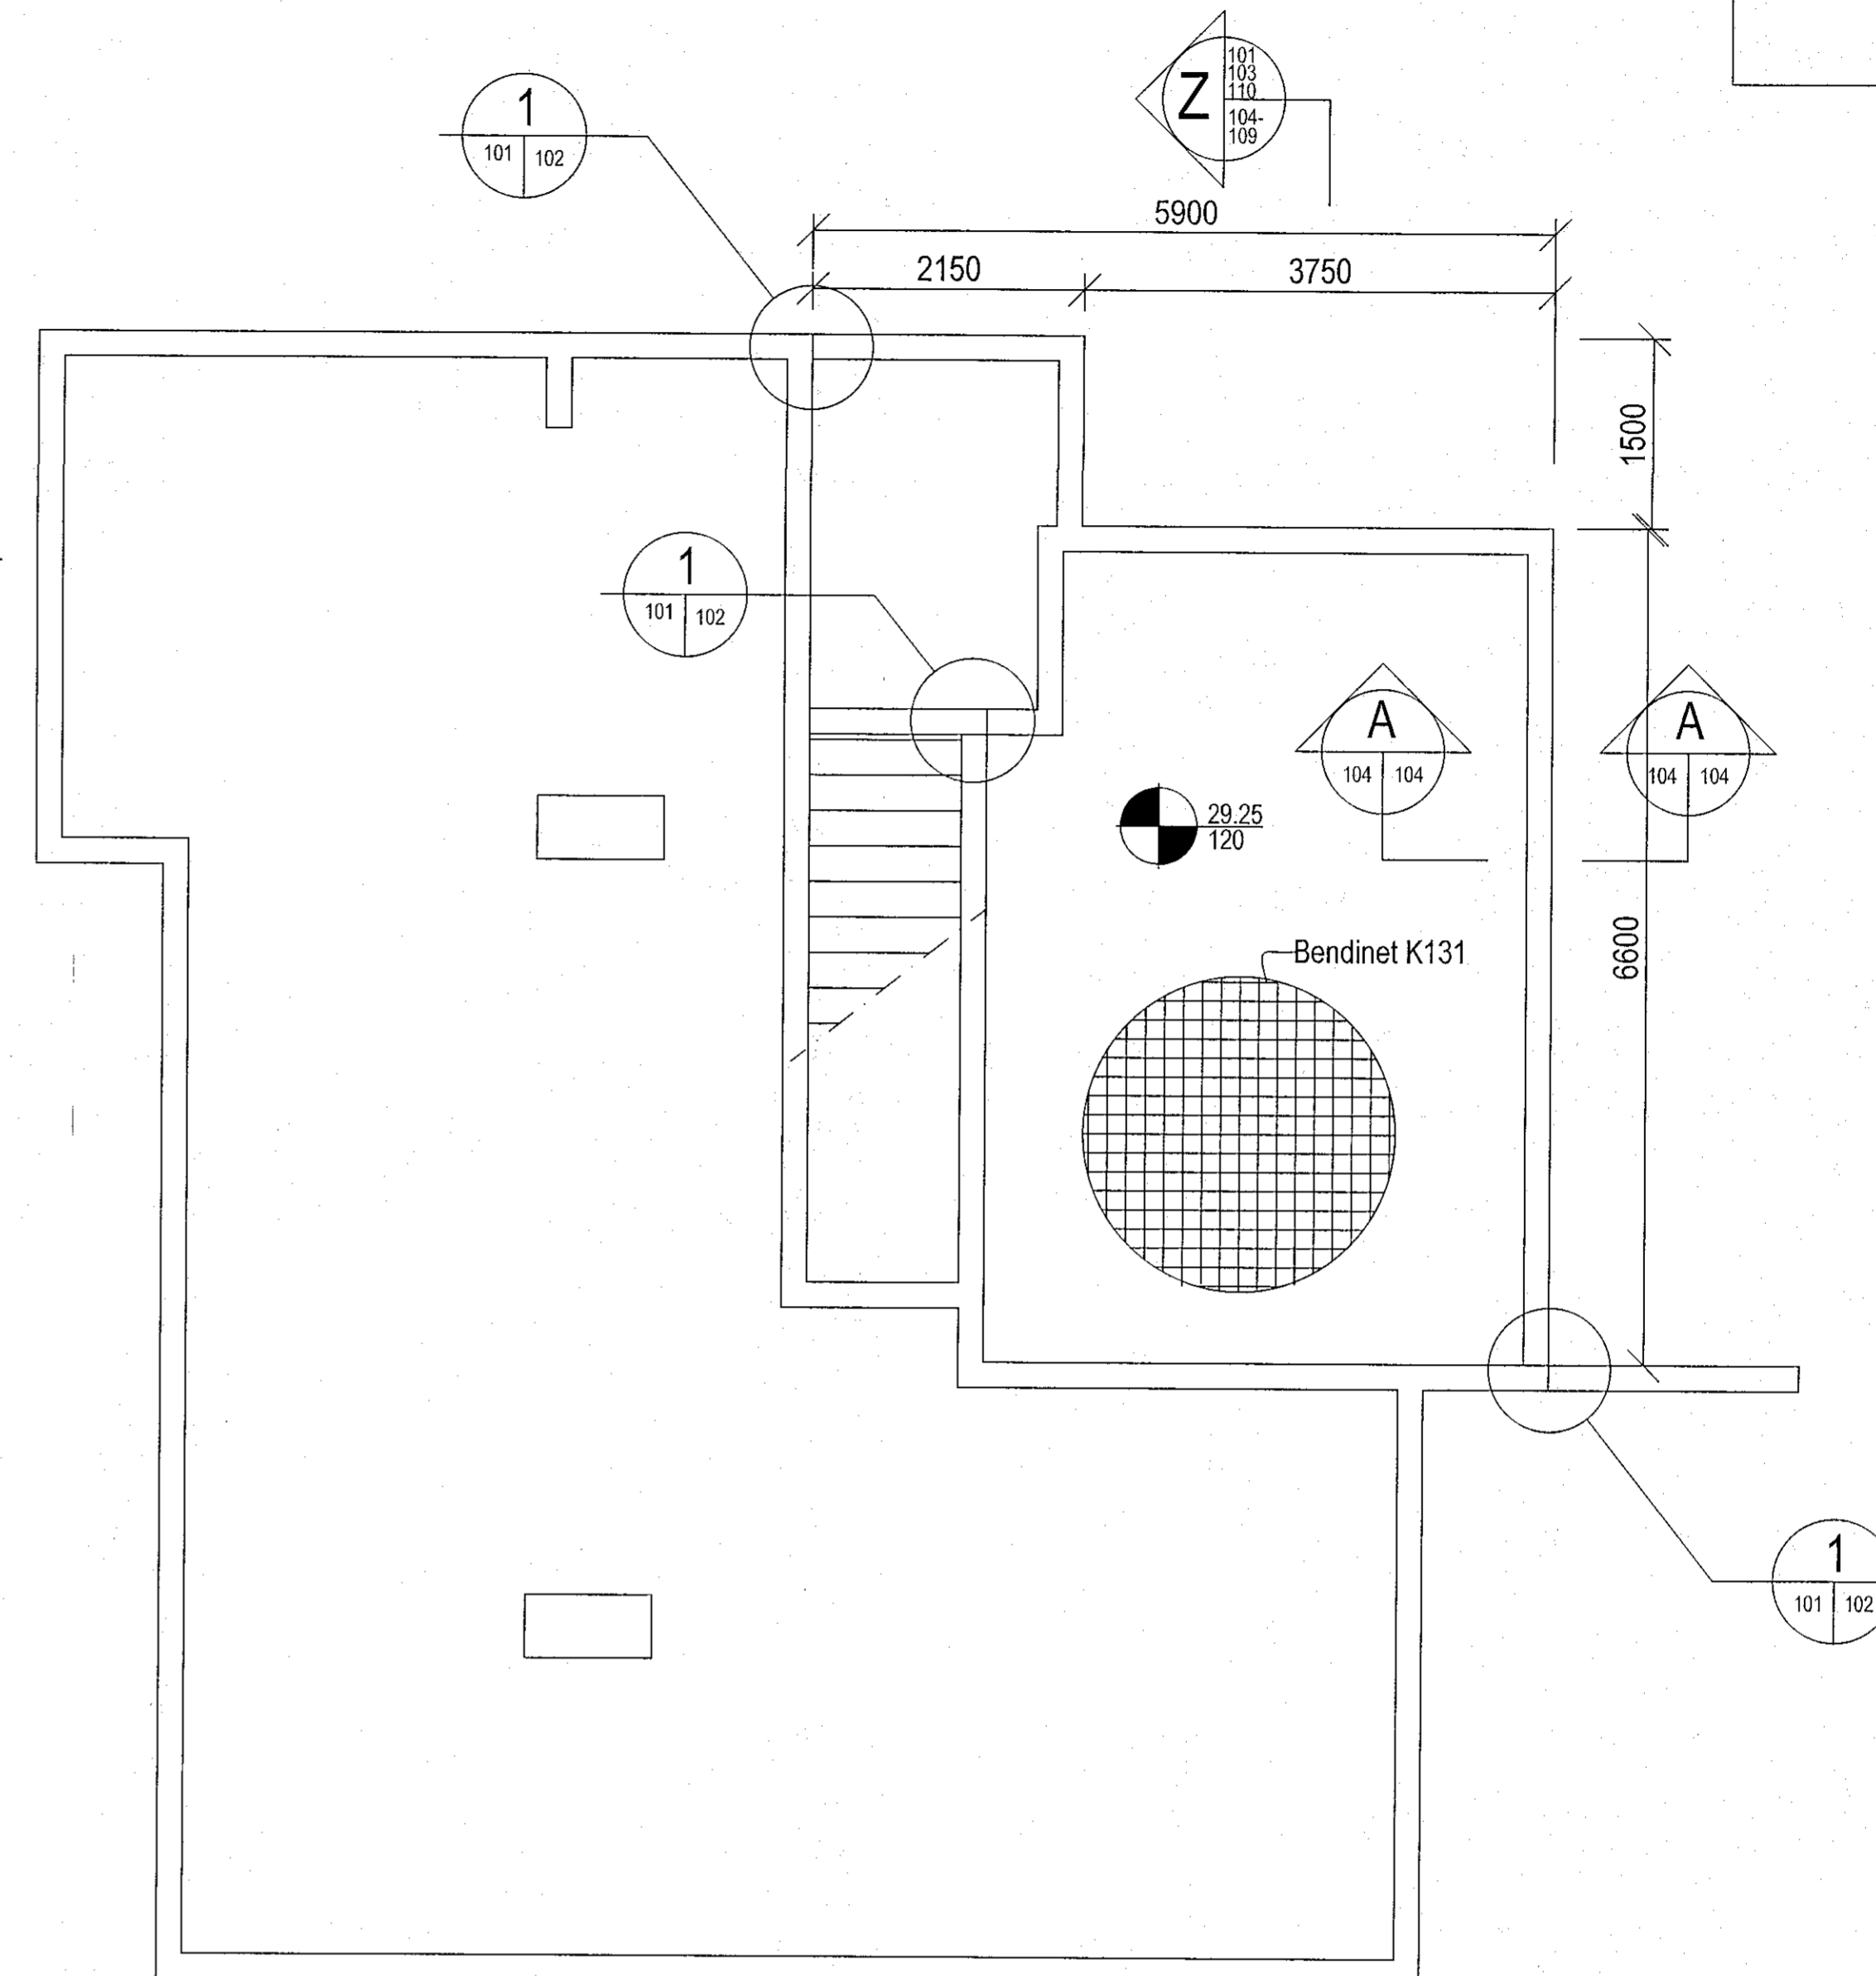

Efri sökklar
Grunnmynd
Mkv. 1:50

Teikning er í samræmi við
aðalteikningu útgefin 26.03.2021

Undirritun hönnunarstjóra:
Berilur Björnsson
Berilur Björnsson
KL 030673-3790

Steypugæði

Styrkleikaflokkur	C25
Áreitissflokkur	x0
Vatnssementstala	0.55
Fjaðurstuðull	31

Jarðvegur

Mesta áætlað álag á jarðveg er 0.1Mpa

Leyfilegur þrýstingur frá mannvirki er reiknaður
sem 0.25 Mpa á fyllingu í grunn