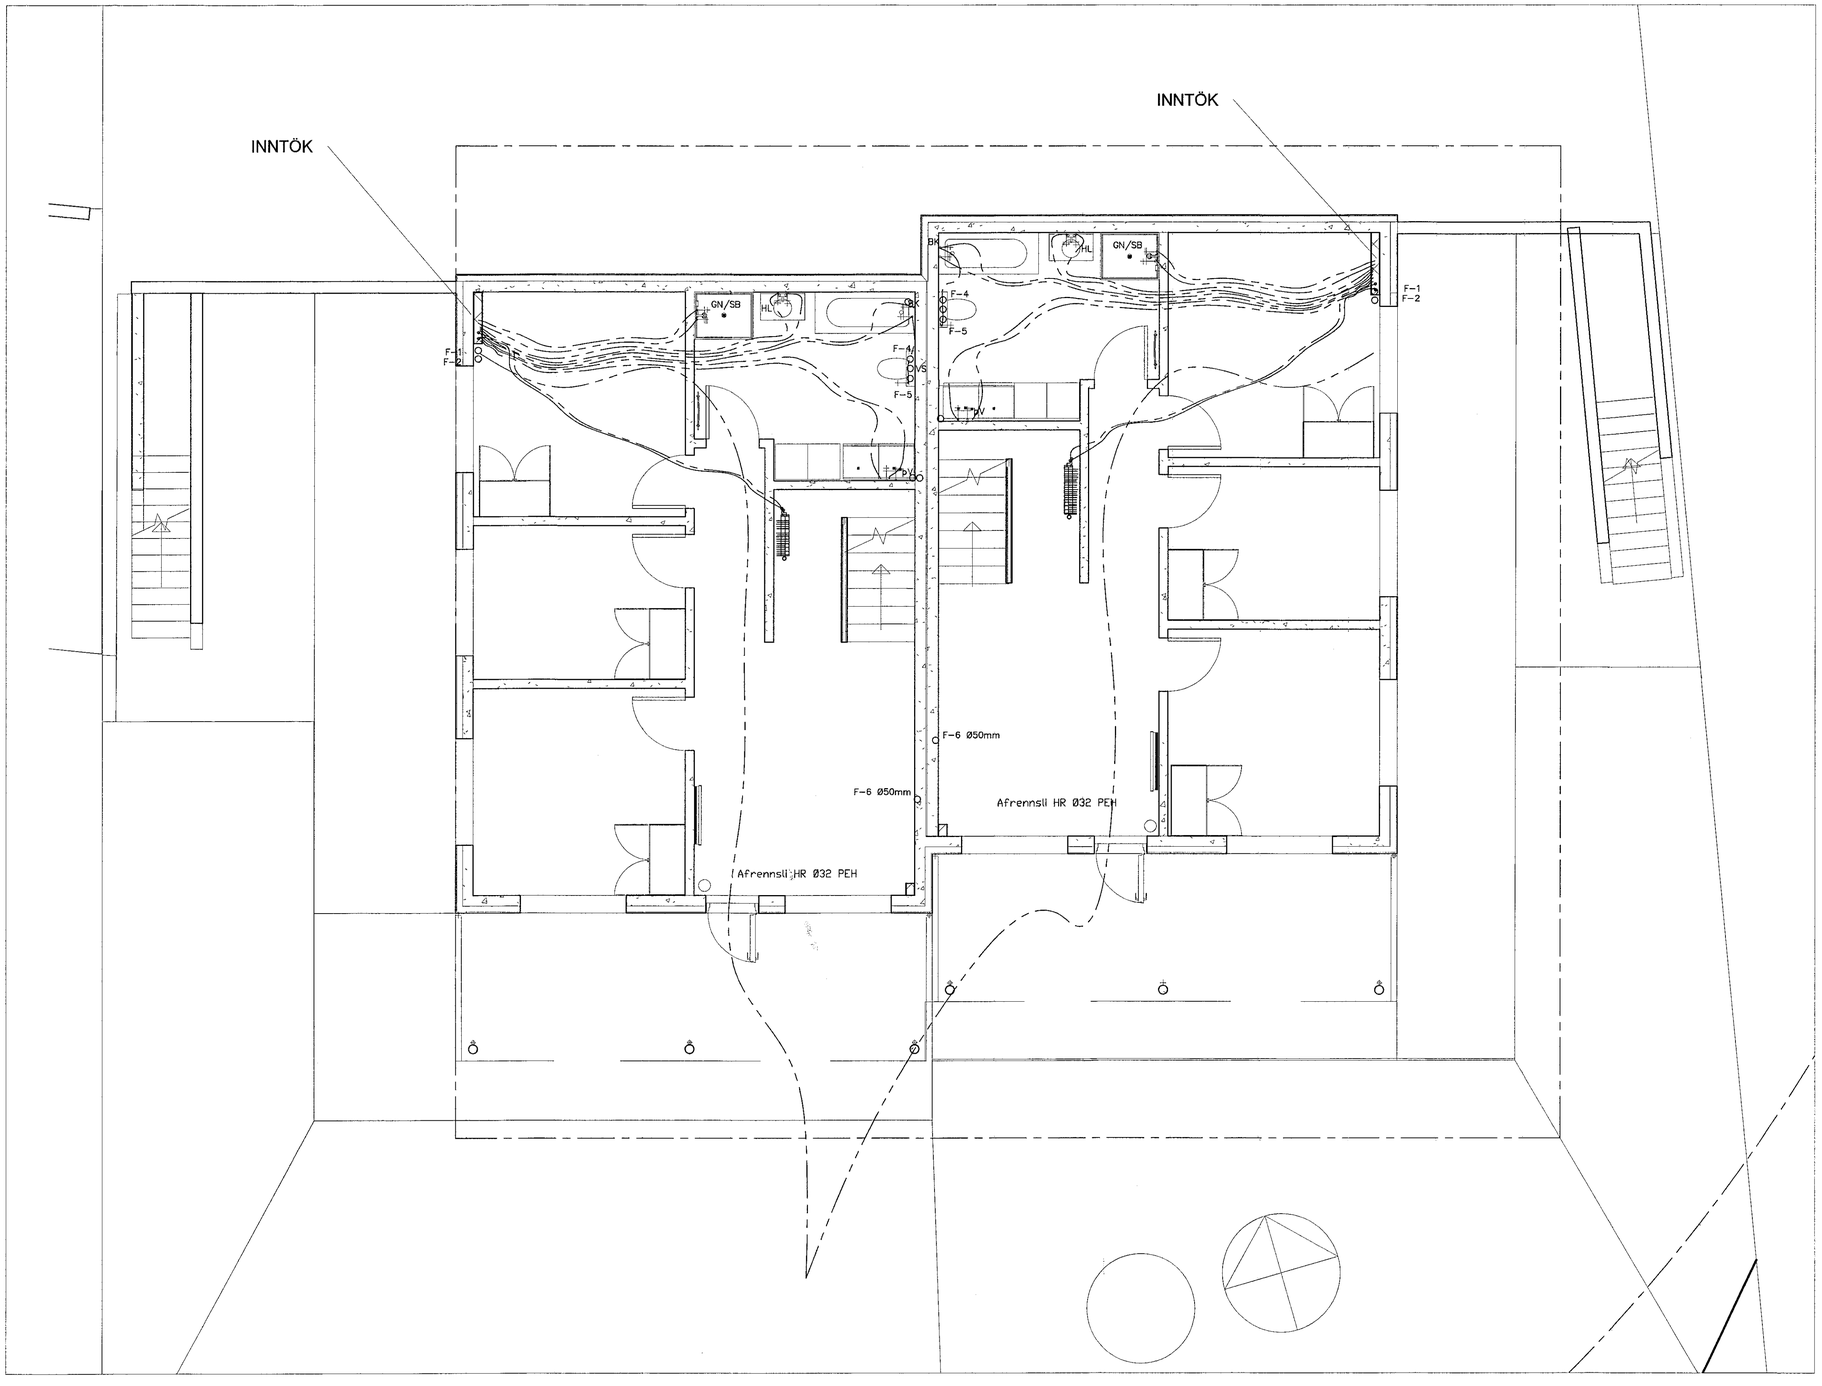

Samþykkt þann
20. maí 2021
f.h. byggingarfulltrúans í Hafnarfirði
Berglind Björg Sigvaldadóttir

ÚTGÁFA	DAGSETNING	TEIKNAÐ	YFIRFARIÐ	

EÐLI BREYTINGA:

HÖNNUNARSTJÓRI :
Friðrik Ólafsson verkfr.
kt. 240753-2489

HÖNNUÐUR :
Ragnar G Gunnarsson tæknifr.
kt. 110947-2839

Tæknþjónusta
Ragnars G. Gunnarssonar
Smiðjuvegur 11, 200 Kópavogur, Kennitala: 520397-2809,
net-fang: ragnarg@simnet.is Sími: 5445350, Fax: 5445351

HANNAÐ AF:	TEIKNAÐ AF:	YFIRFARIÐ AF:
RGG	RGG	RGG
DAGSETNING: 06.03.2021	KVARÐI: Mkv. 1:50	DAGSETNING BREYTINGAR: -

Hádegisskarð 27. Hafnarfirði

Verkfræðiteikningar
Vatnslagnir , frárennsli, og 1.hæð

VERKNÚMER:	BLAÐ:	ÚTGÁFA:
2021	L 04	