


1. hæð.

Skýringar.

Loqnir eru 16mm. plastpípur og vír 3x1,5<sup>2</sup>  
 Málstraumur rofa og tengla er minnst 10A.  
 Rofar eru í 110cm hæð frá gólfi.  
 Tenglar eru í 25cm hæð frá gólfi.  
 Tenglar við rofa eru í sömu hæð og rofinn.  
 Tenglar í geymslu, eldhúsi, þvotti og báðherb.  
 eru í 110cm hæð frá gólfi.  
 Öll mál eru í cm í miðjar dásir.  
 Til snertispennumvarnar skal rofa lekastreumstofa og múllun.  
 Málhluta loqnar, tækja og búnaðar skal jarðbinda vandlega.

nema annars sé  
 getið á teikningu.

Smáspennustofla, TS.1.  
 Aðaltafla, TA.  
 að sökkulskauti og  
 votvinnutökum undir TA

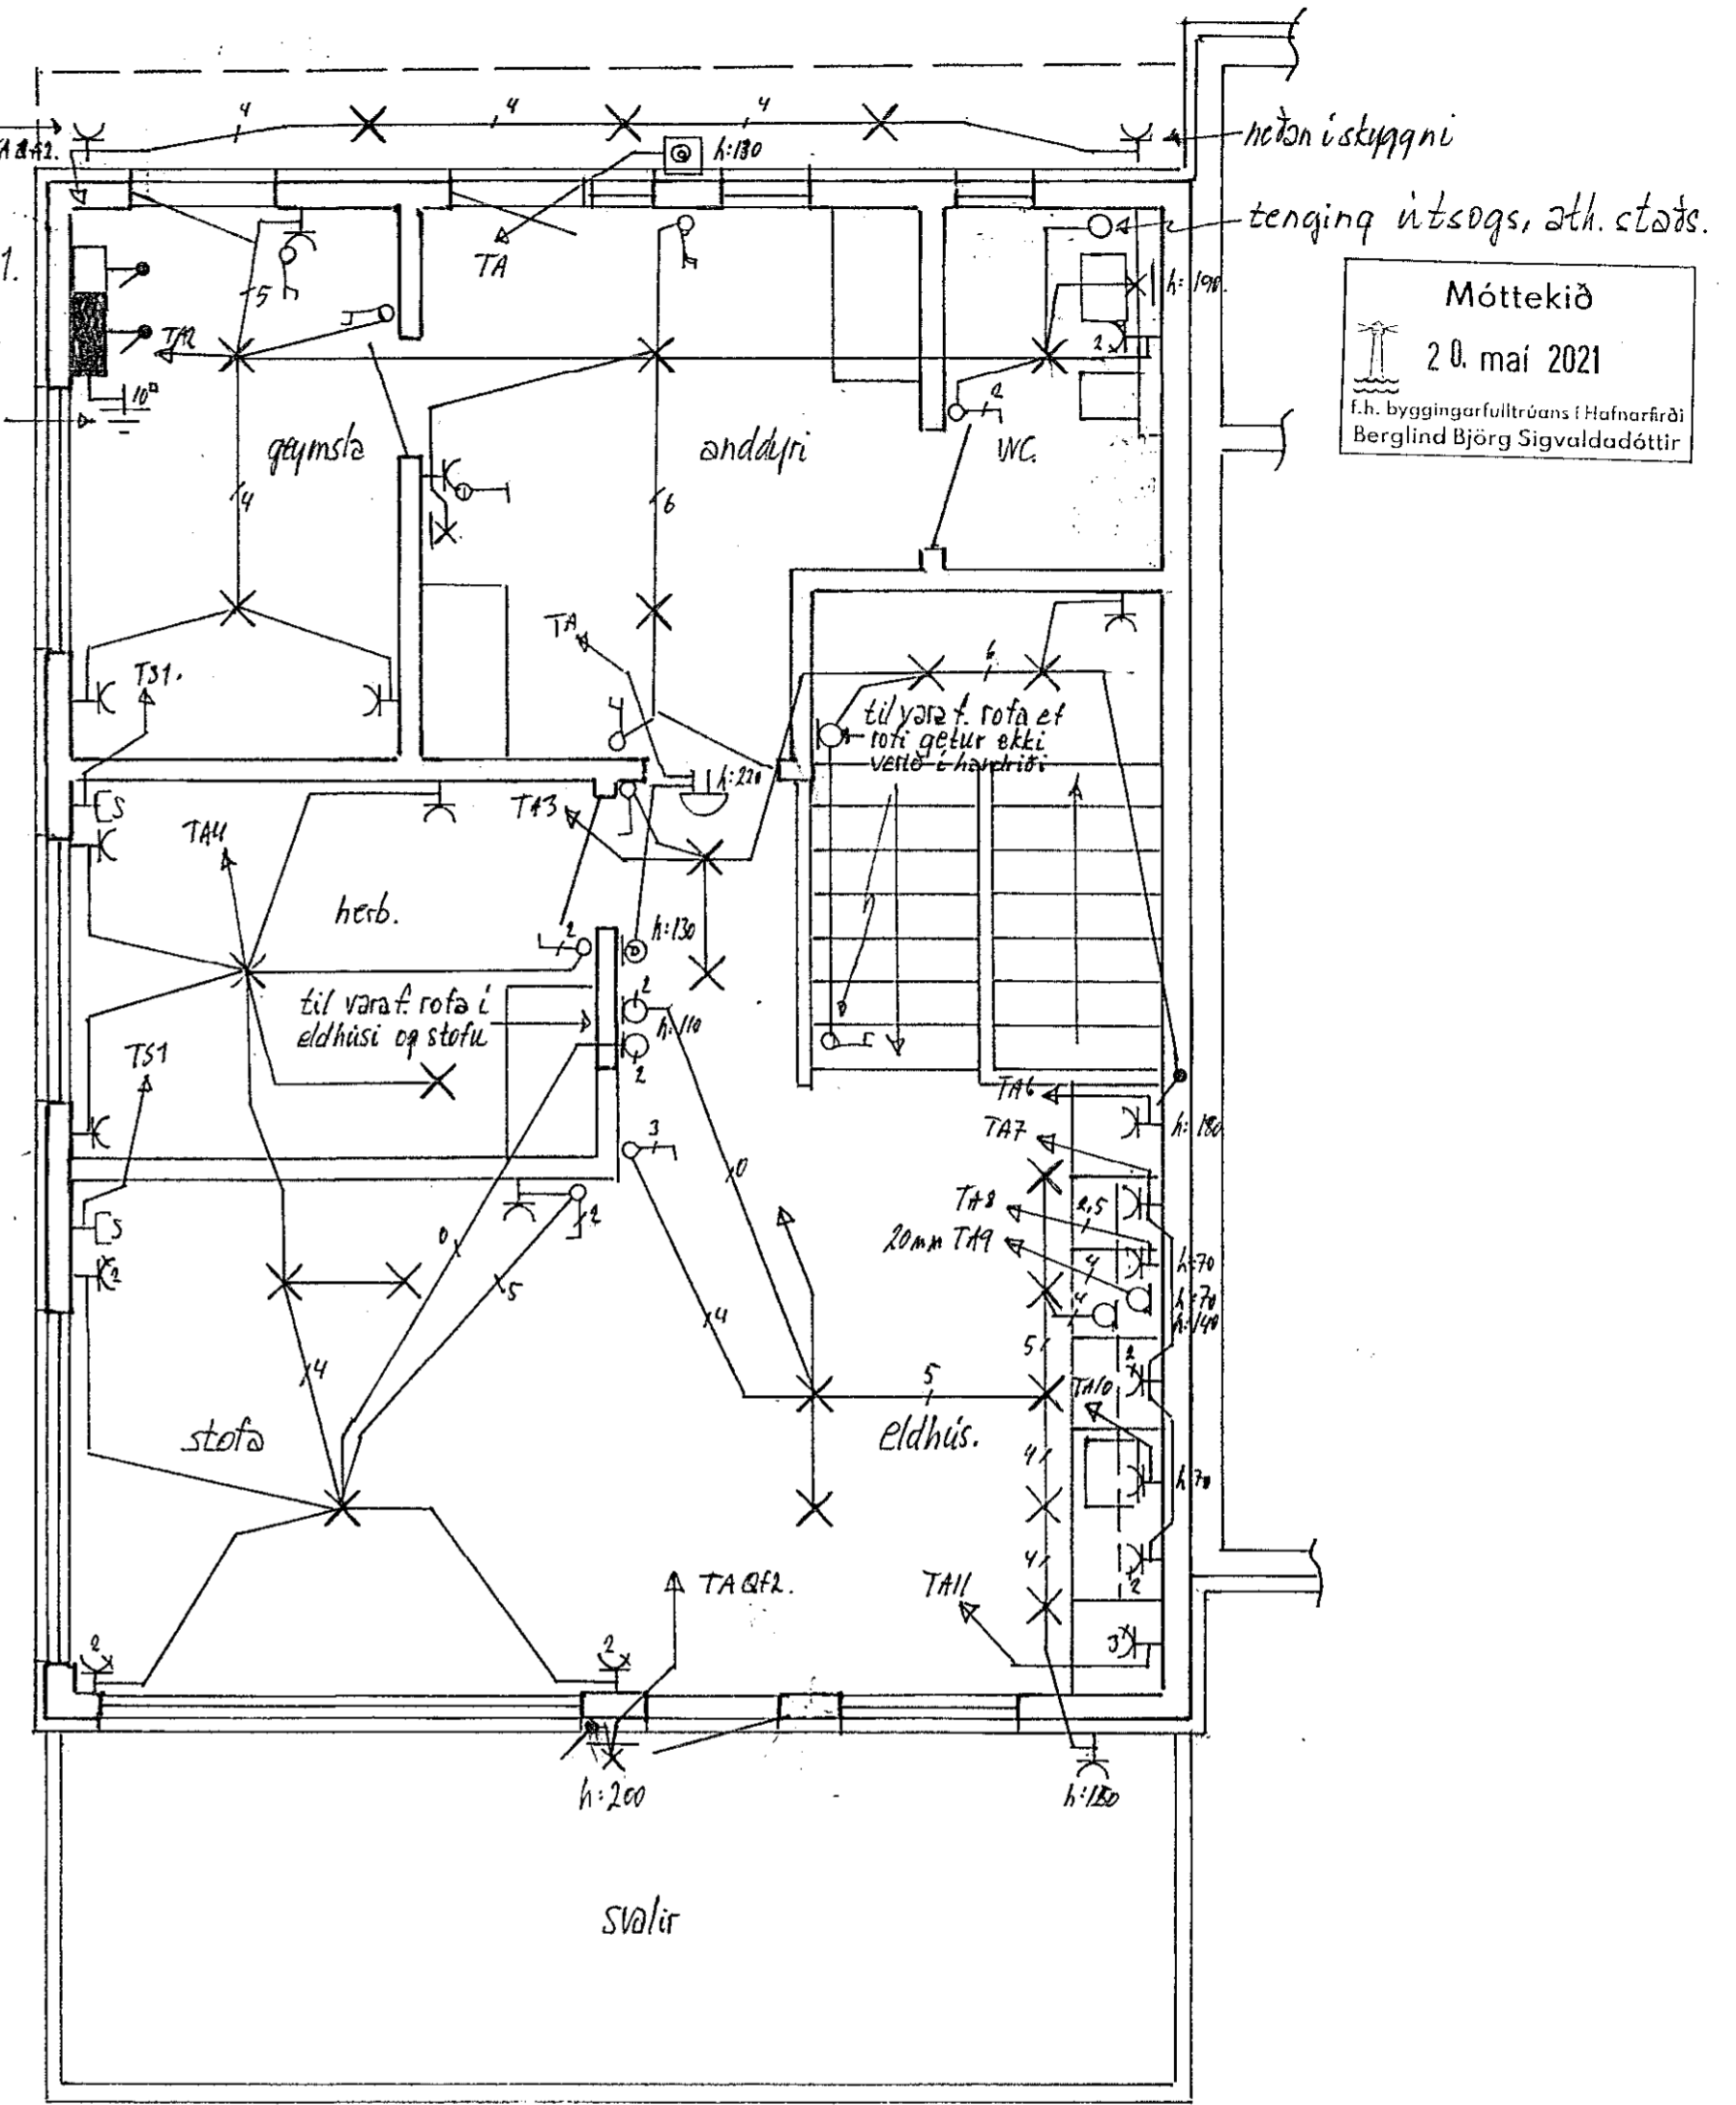

2. hæð.

Móttekið  
 20. maí 2021  
 f.h. byggingarfulltrúans í Hafnarfirði  
 Berglind Björg Sigvaldadóttir

áritun stálhönnuðar <i>[Signature]</i>	áritun rafhönnuðar <i>[Signature]</i>
staður: Hádegisskard nr. 27a Hafnarfirði.	
verk: Rafloagn : grannmyndir 1. og 2. hæðar og skýringar.	blað nr 2 af 2 mælikv. 1:50. dagsetn. feb. 2021.
Gunnar Eiríksson rafm.öfn. kt: 070952-3789 s: 8947519.	