



Aðalstafla T.A.

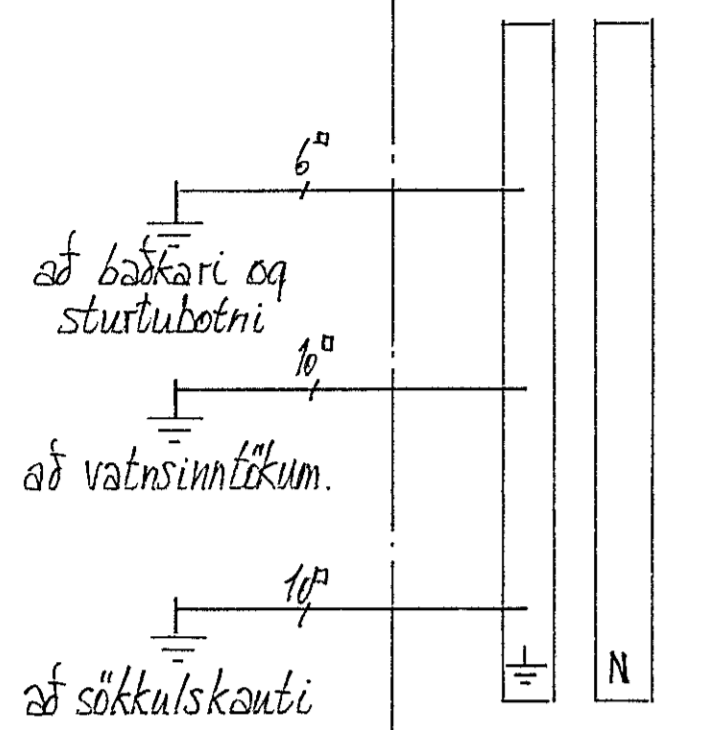


gr.	1	2	3	4	5	6	7	8	9	10	11	12	13
	10A	10A	10A	10A	10A	10A	13A	16A	25A	13A	13A	10A	3A
	3x1.5°	-	-	-	-	-	-	3x2.5°	3x4°	3x1.5°	-	-	5x2.5°
	m 0 16mm m	-	-	-	-	-	-	-	m 0 20mm m	m 0 16mm m	-	-	-

- smáspennutafla TS.1.
- geymsla andd. wc.
- göngur stíqqöngur.
- herb. stofa.
- eldhúsi.
- ísskápur örb.ofn.
- tenqar eldhúsi.
- ofn.
- eldun.
- uppvottavél.
- búrskápur.
- tenqill u. töflu.
- tenqill u. töflu.

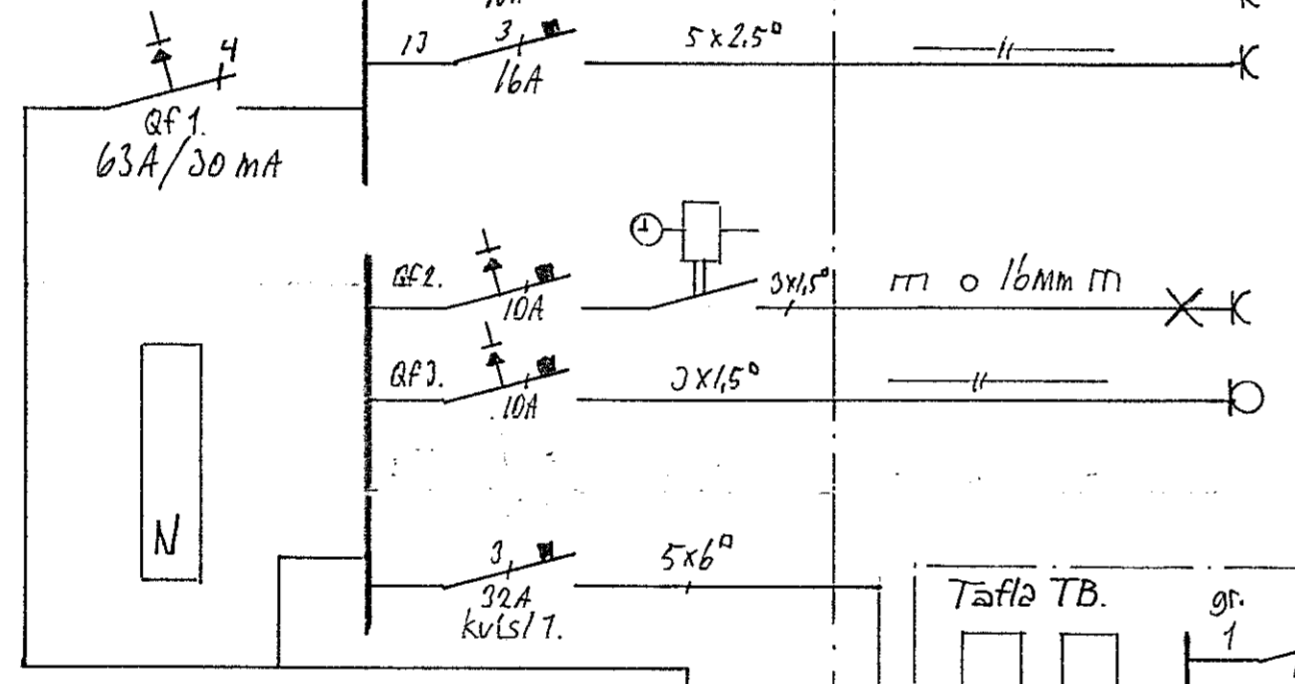


Tafla TB.

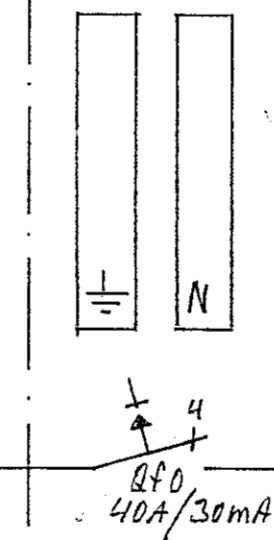


gr.	1	2	3	4	5
	16A	10A	10A	13A	13A
	3x1.5°	-	-	-	-
	m 0 16mm m	-	-	-	-

- útilýsing
- hitakerti
- hjórn. baðherb.
- herberqi.
- göngur. sjónvarp.
- fvottavél
- putrkari


einlinamynd.

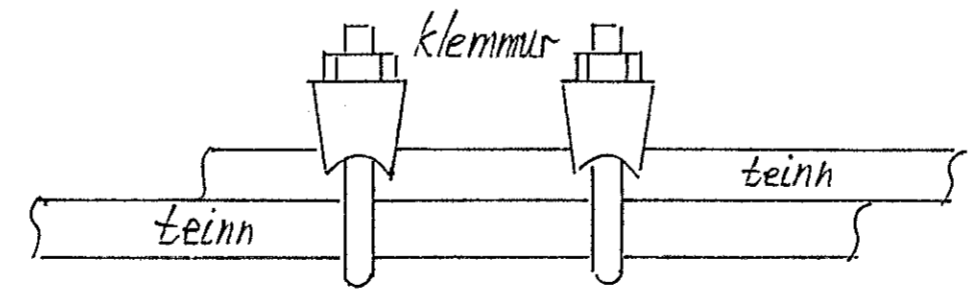

tenqja skal saman tvö næstu jörnin í sökkulvegqjum allan úthringinn að tenqistað, undir töflu, í samræmi við tæknilega tenqiskilmála raforkudreifingar. frá göngur sökkulskauts.

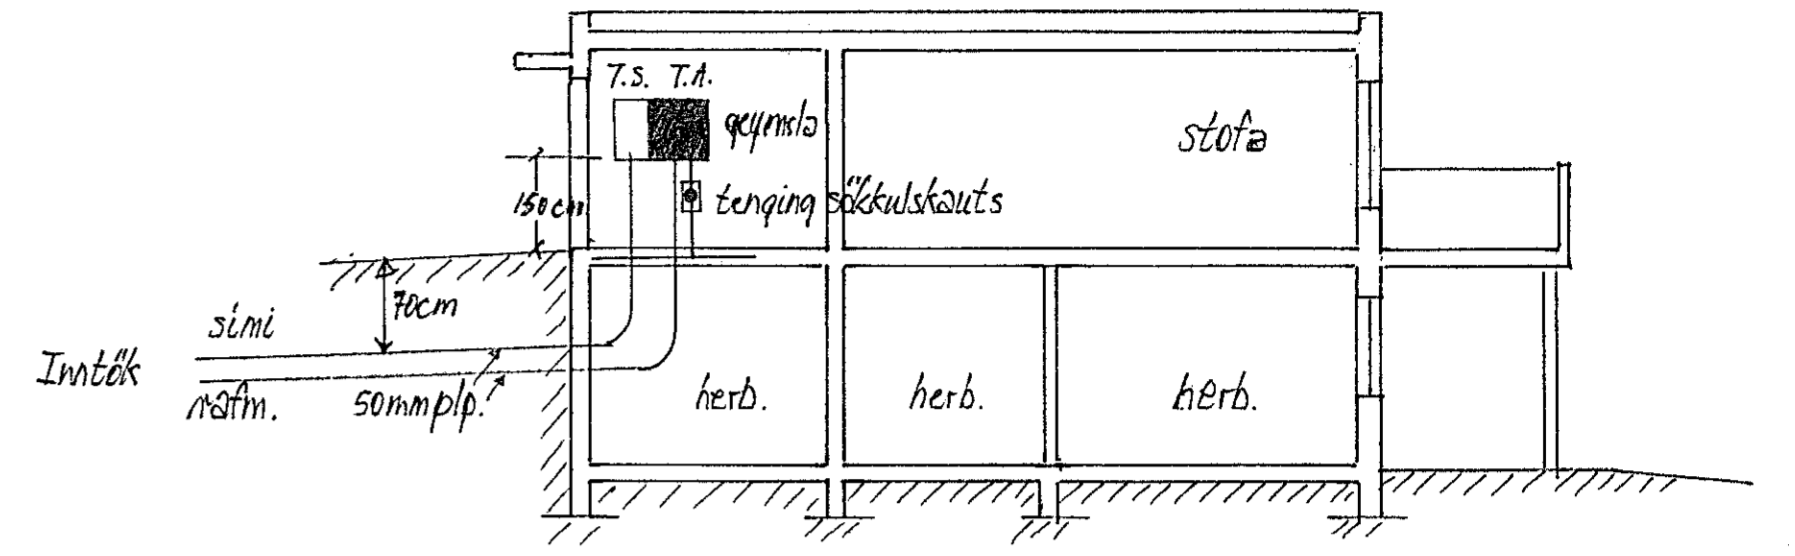

sníð a-a m.kv. 1:100

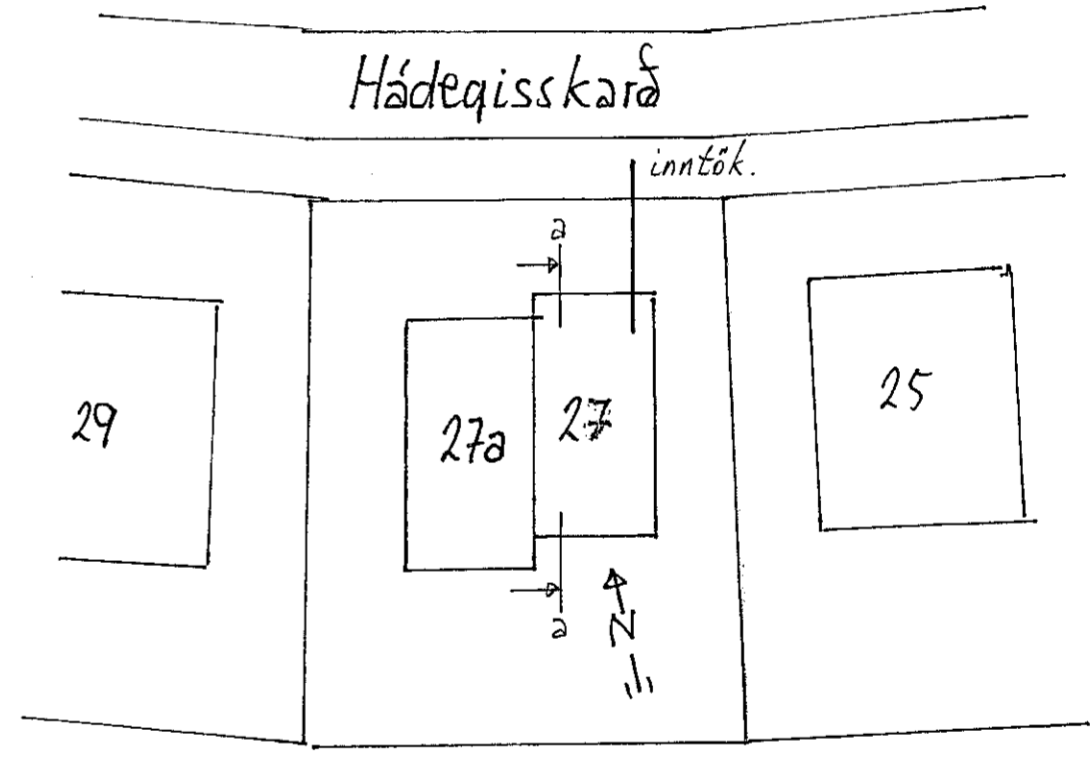

afstöðumynd m.kv. 1:500

áritun aðalhöfundar	áritun rafhönnuðar
staður: Hádegisskarað nr. 27 Hafnarfirði.	
verk: Rafloagn: einlína mynd, sníð, afstöðumynd og fráq. sökkulskauts.	blað nr. 1 af 2 mælikv. 1:100 1:500. dagsetn. feb. 2021.
Gunnar Eiríksson rafm.löfnr. kt.: 070952-3789 s: 8947519.	