


1. hæð.

skýringar.

Laagnir eru 16 mm. plastpípur og vír 3x1,5<sup>2</sup>.  
 Málstráumur rofa og tengla er minnst 10A.  
 Rofar eru í 110cm hæð frá gólfi.  
 Tenglar eru í 25cm hæð frá gólfi.  
 Tenglar við rofa eru í sömu hæð og rofinn.  
 Tenglar í qeymslu, eldhúsi, þrotti og báðherb.  
 eru í 110cm hæð frá gólfi.  
 Öll mál eru í cm í miðjar dásir  
 Til snertisþemmuvarnar skal nota lekastreumurofa og rúðlun.  
 Málhluta laqnar, tækja og búnaðar skal jarðbinda vandlega.

hema annars sé  
 getið á teikningu.

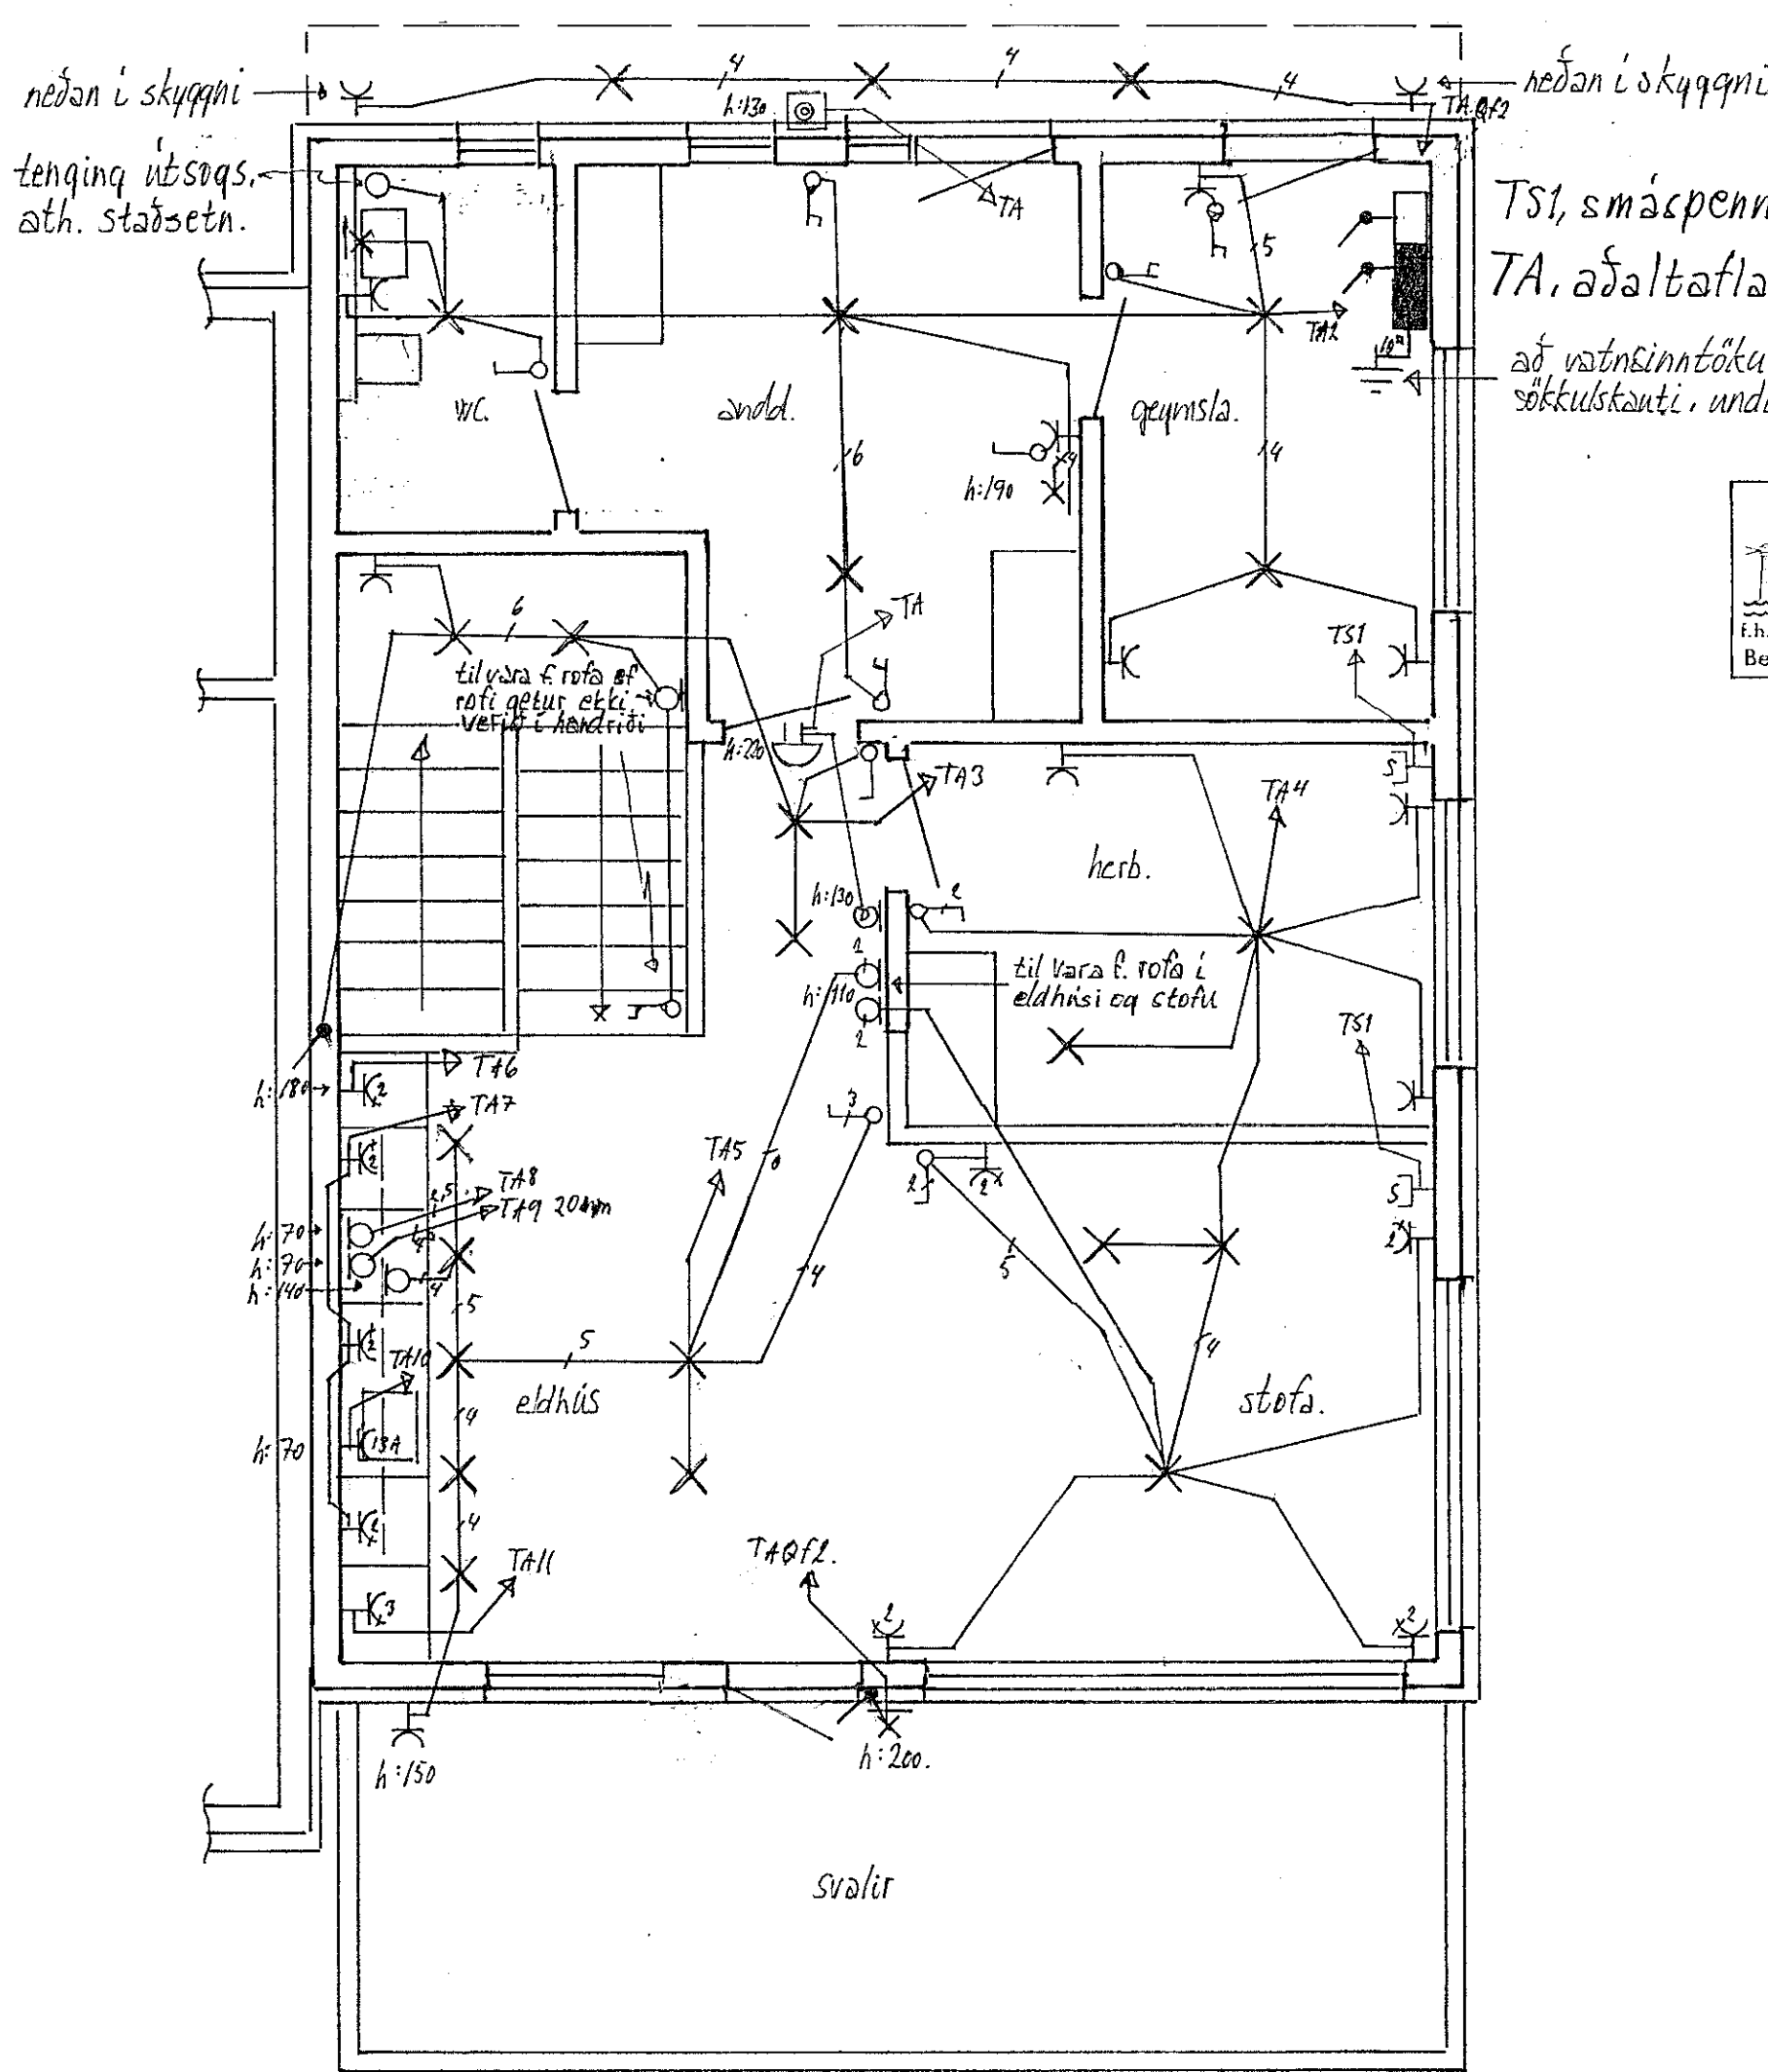

2. hæð.

Ts1, smáspennutafla  
 TA, aðaltafla  
 að vatnsinntökum og  
 sökkuskanti, undir TA.

Móttekið  
 20. maí 2021  
 í.h. byggingarfulltrúans í Hafnarfirði  
 Berglind Björg Sigvaldadóttir

|                                                            |                                                        |
|------------------------------------------------------------|--------------------------------------------------------|
| áritun aðalhönnuðar<br><i>[Signature]</i>                  | áritun rafhönnuðar<br><i>[Signature]</i>               |
| staður: Hádegisskarð nr. 27 Hafnarfirði.                   |                                                        |
| verk: Rafloagn: grunnmyndir<br>1. og 2. hæðar og skýringar | blað nr 2 af 2<br>mælikv. 1:50.<br>dagsetn. feb. 2021. |
| Gunnar Eiríksson rafmiðnfr. kt: 070952-3789 s: 8947519.    |                                                        |