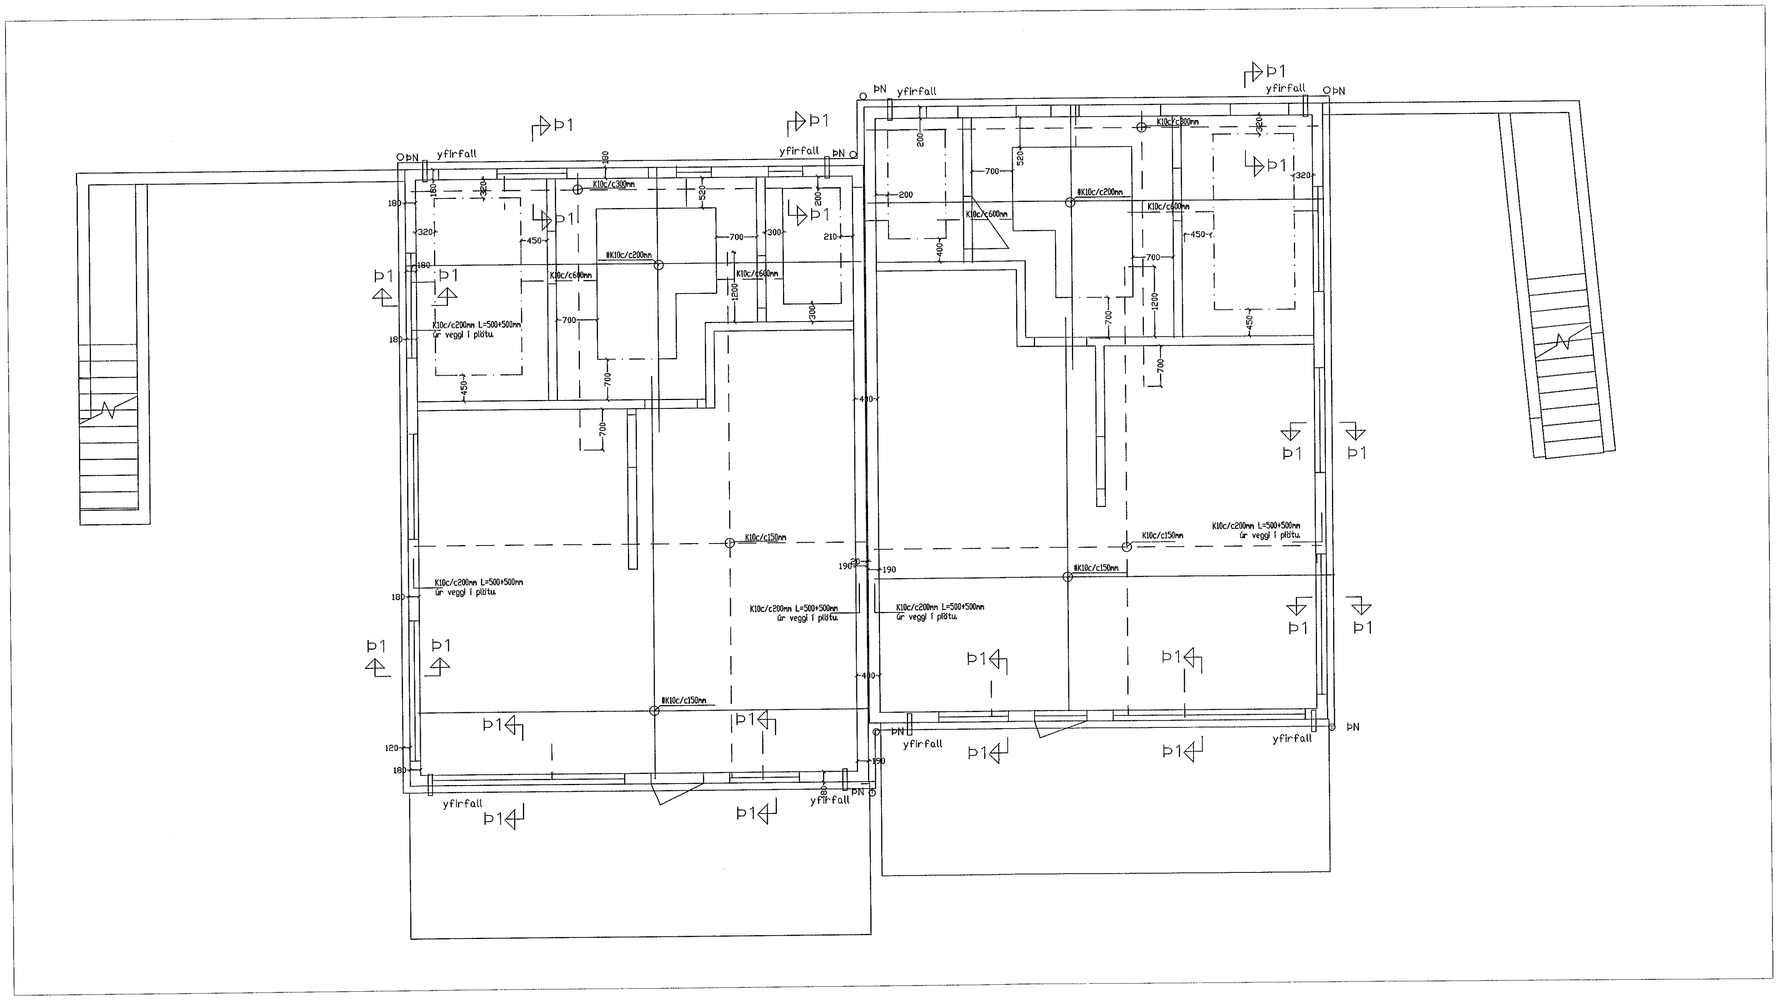

Skýringar:
Sökklar 200mm,útveggir 180mm en útveggur að jarðvegi 200mm, innveggir 150mm og milli húsa 190mm með harðpressuð steinull 20mm á milli húsa.
1. Loft og þakplata +220mm .
Svalir 220-200mm með halla að niðurföllum það sama á við þakplötu einangrun tilskorin með halla.
Að öðruleiti sjá skal snið hvernig járnabinding er.

Samþykkt þann
20. maí 2021
f.h. byggingarfulltrúans í Hafnarfirði
Berglind Björg Sigvaldadóttir

ÚTGÁFA	DAGSETNING	TEIKNAÐ	YFIRFARIÐ

EÐLI BREYTINGA:

HÖNNUNARSTJÓRI :
Friðrik Ólafsson verkf.
kt. 240753-2439

HÖNNUÐUR :
Ragnar G Gunnarsson tæknif.
kt. 110947-2939

Tækniþjónusta
Ragnars G. Gunnarssonar
Smiðjuvegur 11, 200 Kópavogur, Kennitala: 520397-2809,
net-fang: ragnarg@simnet.is
Sími: 5445350, Fax: 5445351

TEIKNAÐ AF:	TEKNAÐ AF:	YFIRFARIÐ AF:
RGG	RGG	RGG
DAGSETNING: 08.03.2020.	KVARÐI: Mkv. 1:50	DAGSETNING BREYTINGAR:

Hádegisskarð 27. Hafnarfirði

Verkfræðiteikningar
Burðarþol– 2. loft þakplata.

VERKNÚMER:	BLAÐ:	ÚTGÁFA:
2021	B 04	