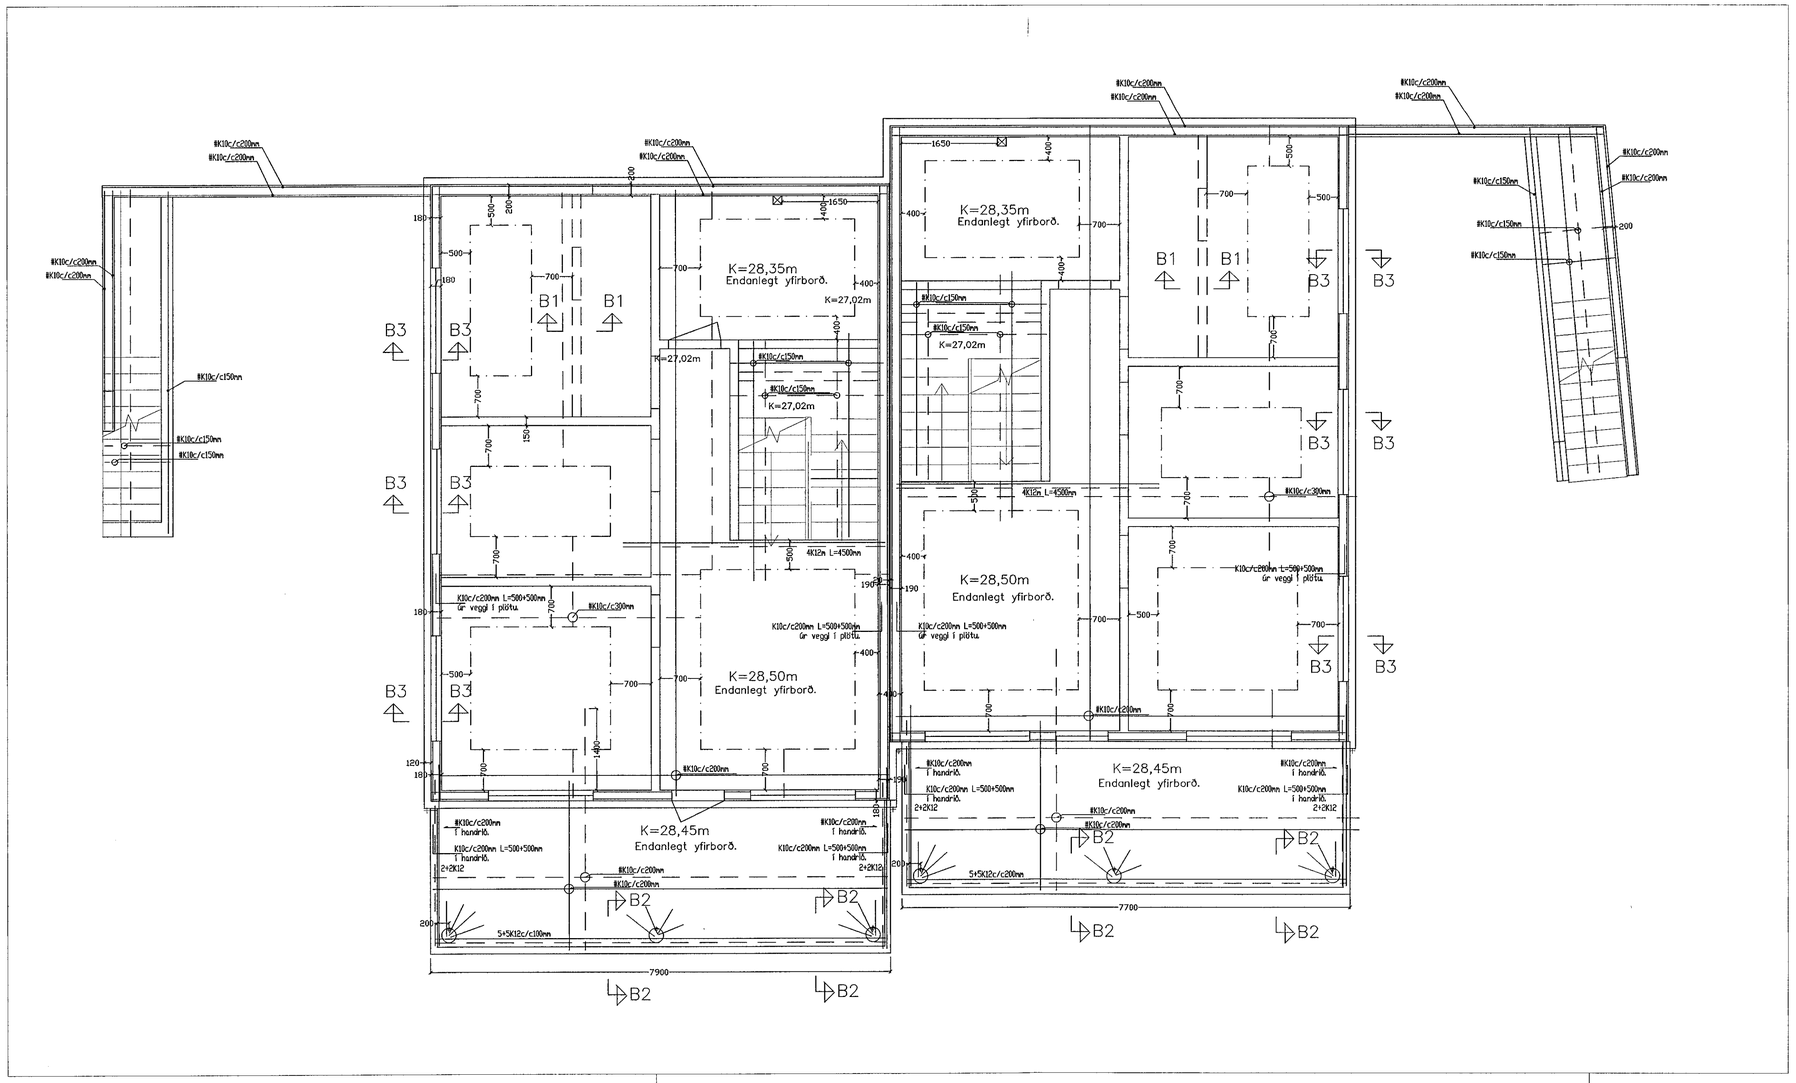

Mkv 1:50

Skýringar:

Sökklar 200mm,útveggir 180mm en útveggur að jarðvegi 200mm, innveggir 150mm og milli húsa 190mm með harðpressuð steinull 20mm á milli húsa.
1. Loft og þakplata +220mm .
Svalir 220-200mm með halla að niðurföllum það sama á við þakplötu einangrun tilskorin með halla.
Að öðruleiti sjá skal snið hvernig járnabinding er.

Samþykkt þann
20. maí 2021
f.h. byggingarfulltrúans í Hafnarfirði
Berglind Björg Sigvaldadóttir

ÚTGÁFA	DAGSETNING	TEIKNAÐ	YFIRFARIÐ	

EÐLI BREYTINGA:

HÖNNUNARSTJÓRI :
Friðrik Ólafsson verkfr.
kt. 240753-2439

HÖNNUÐUR :
Ragnar G Gunnarsson tæknifr.
kt. 110947-2839

Tækniþjónusta
Ragnars G. Gunnarssonar
Smiðjuvegur 11, 200 Kópavogur, net-fang: ragnarg@simnet.is
Kennitala: 520397-2009, Sími: 5443350, Fax: 5443351

HANNAÐ AF:	TEIKNAÐ AF:	YFIRFARIÐ AF:
RGG	RGG	RGG
DAGSETNING: 08.03.2021	KVARÐI: Mkv. 1:50	DAGSETNING BREYTINGAR:

Hádegisskarð 27. Hafnarfirði

Verkfræðiteikningar
Burðarþol– 1. loft y. jarðhæð.

H

VERKNÚMER:	BLAÐ:	ÚTGÁFA:
2021	B 03	