

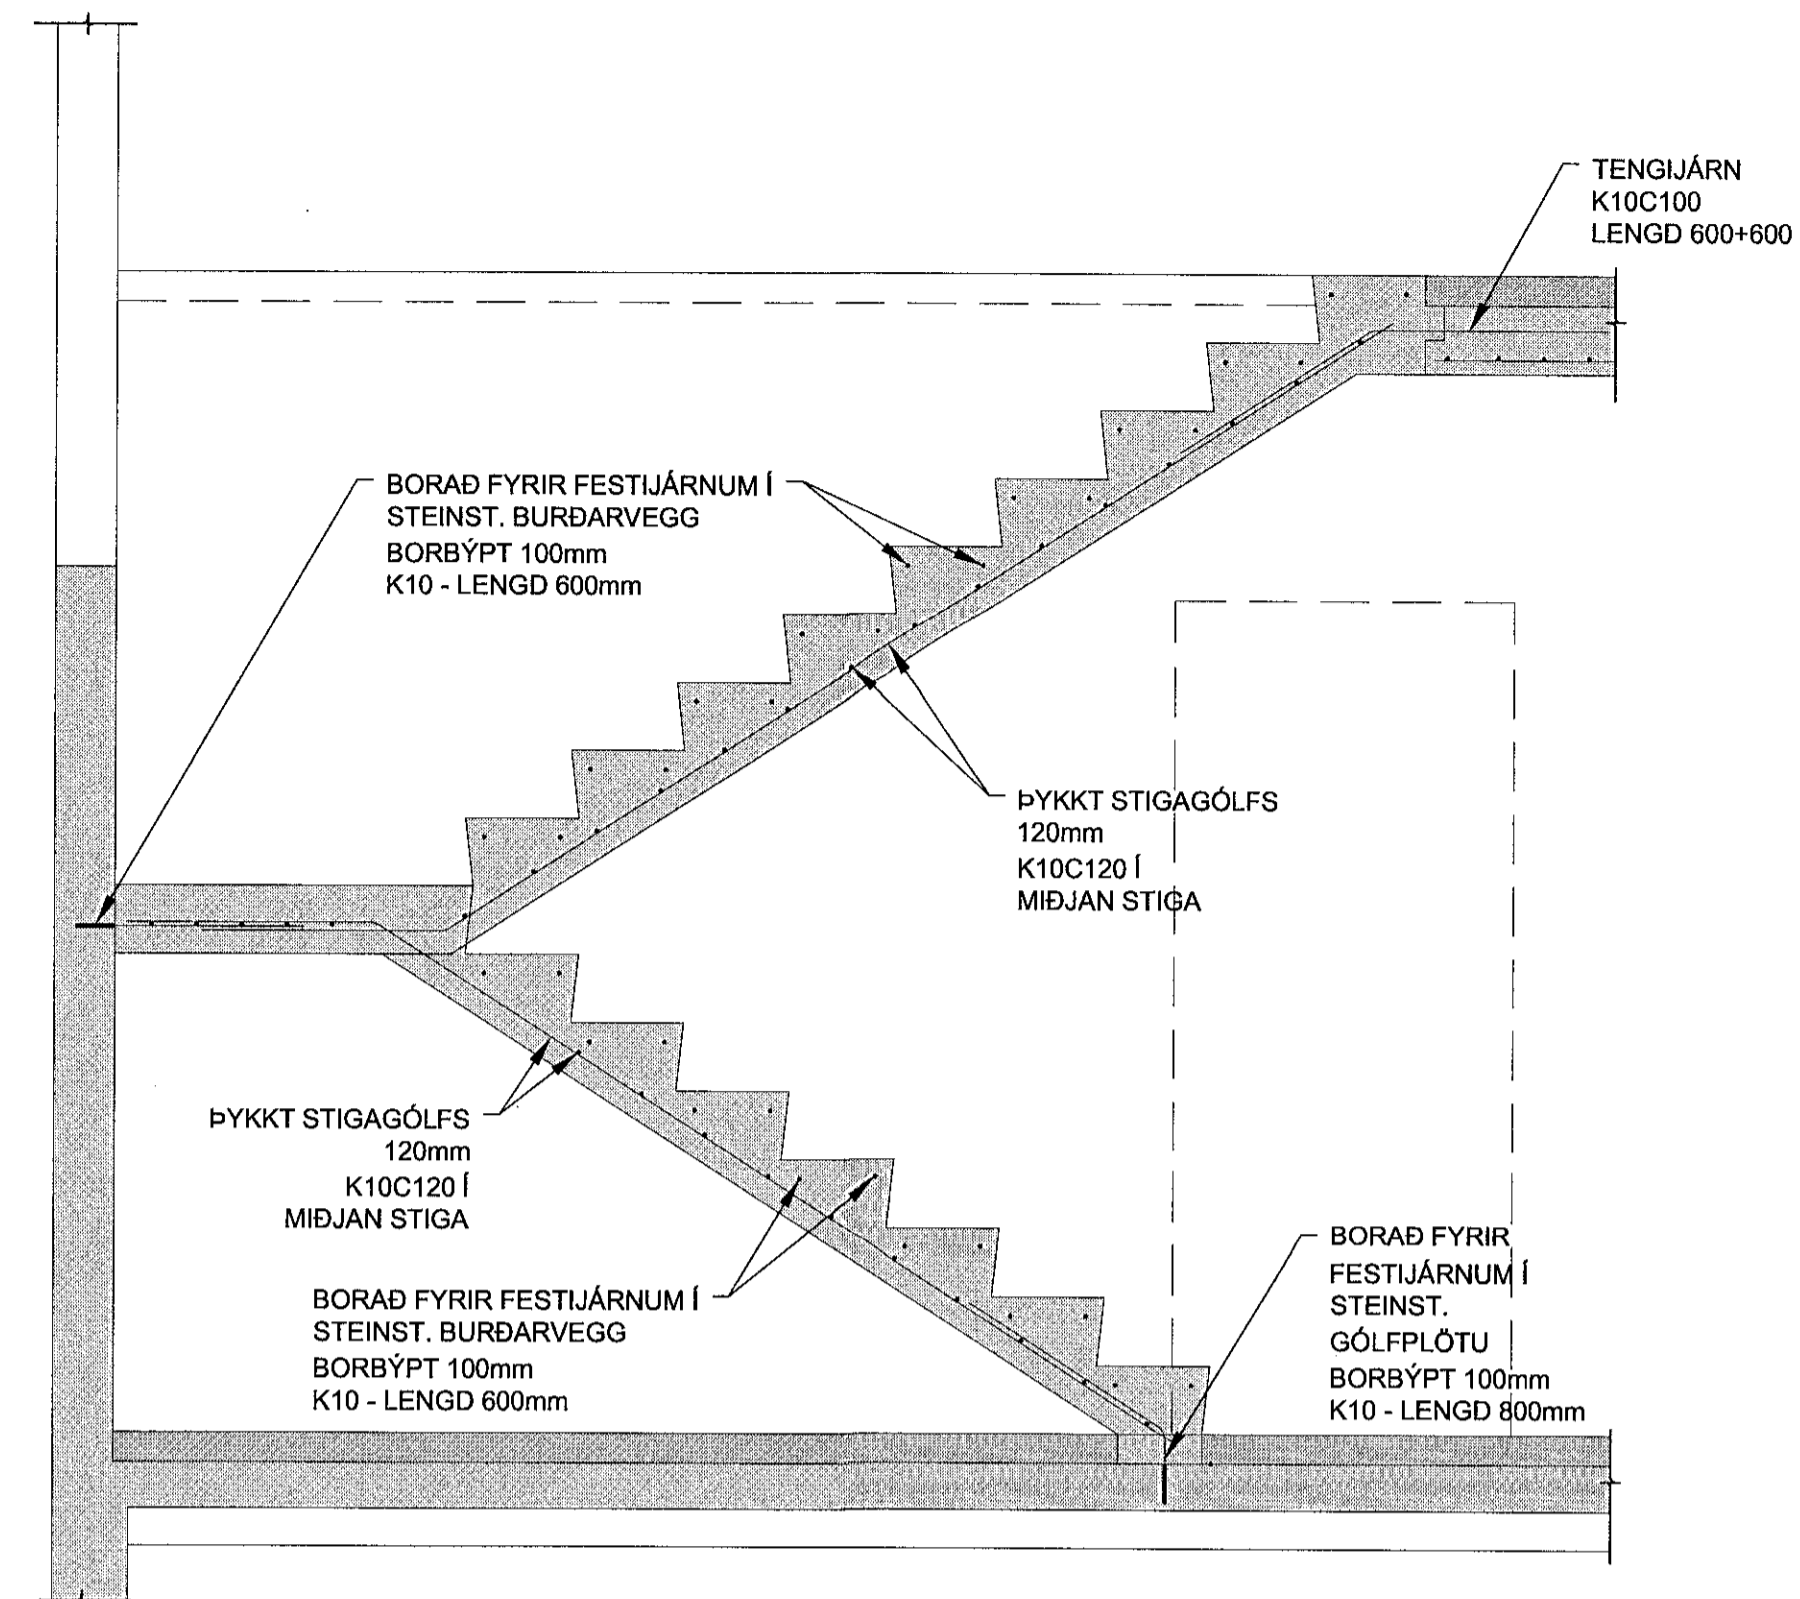


Sambykkt þann
20. maí 2021
f.h. Byggingarfulltrúans í Hafnarfirði
Berglind Björg Sigvaldadóttir

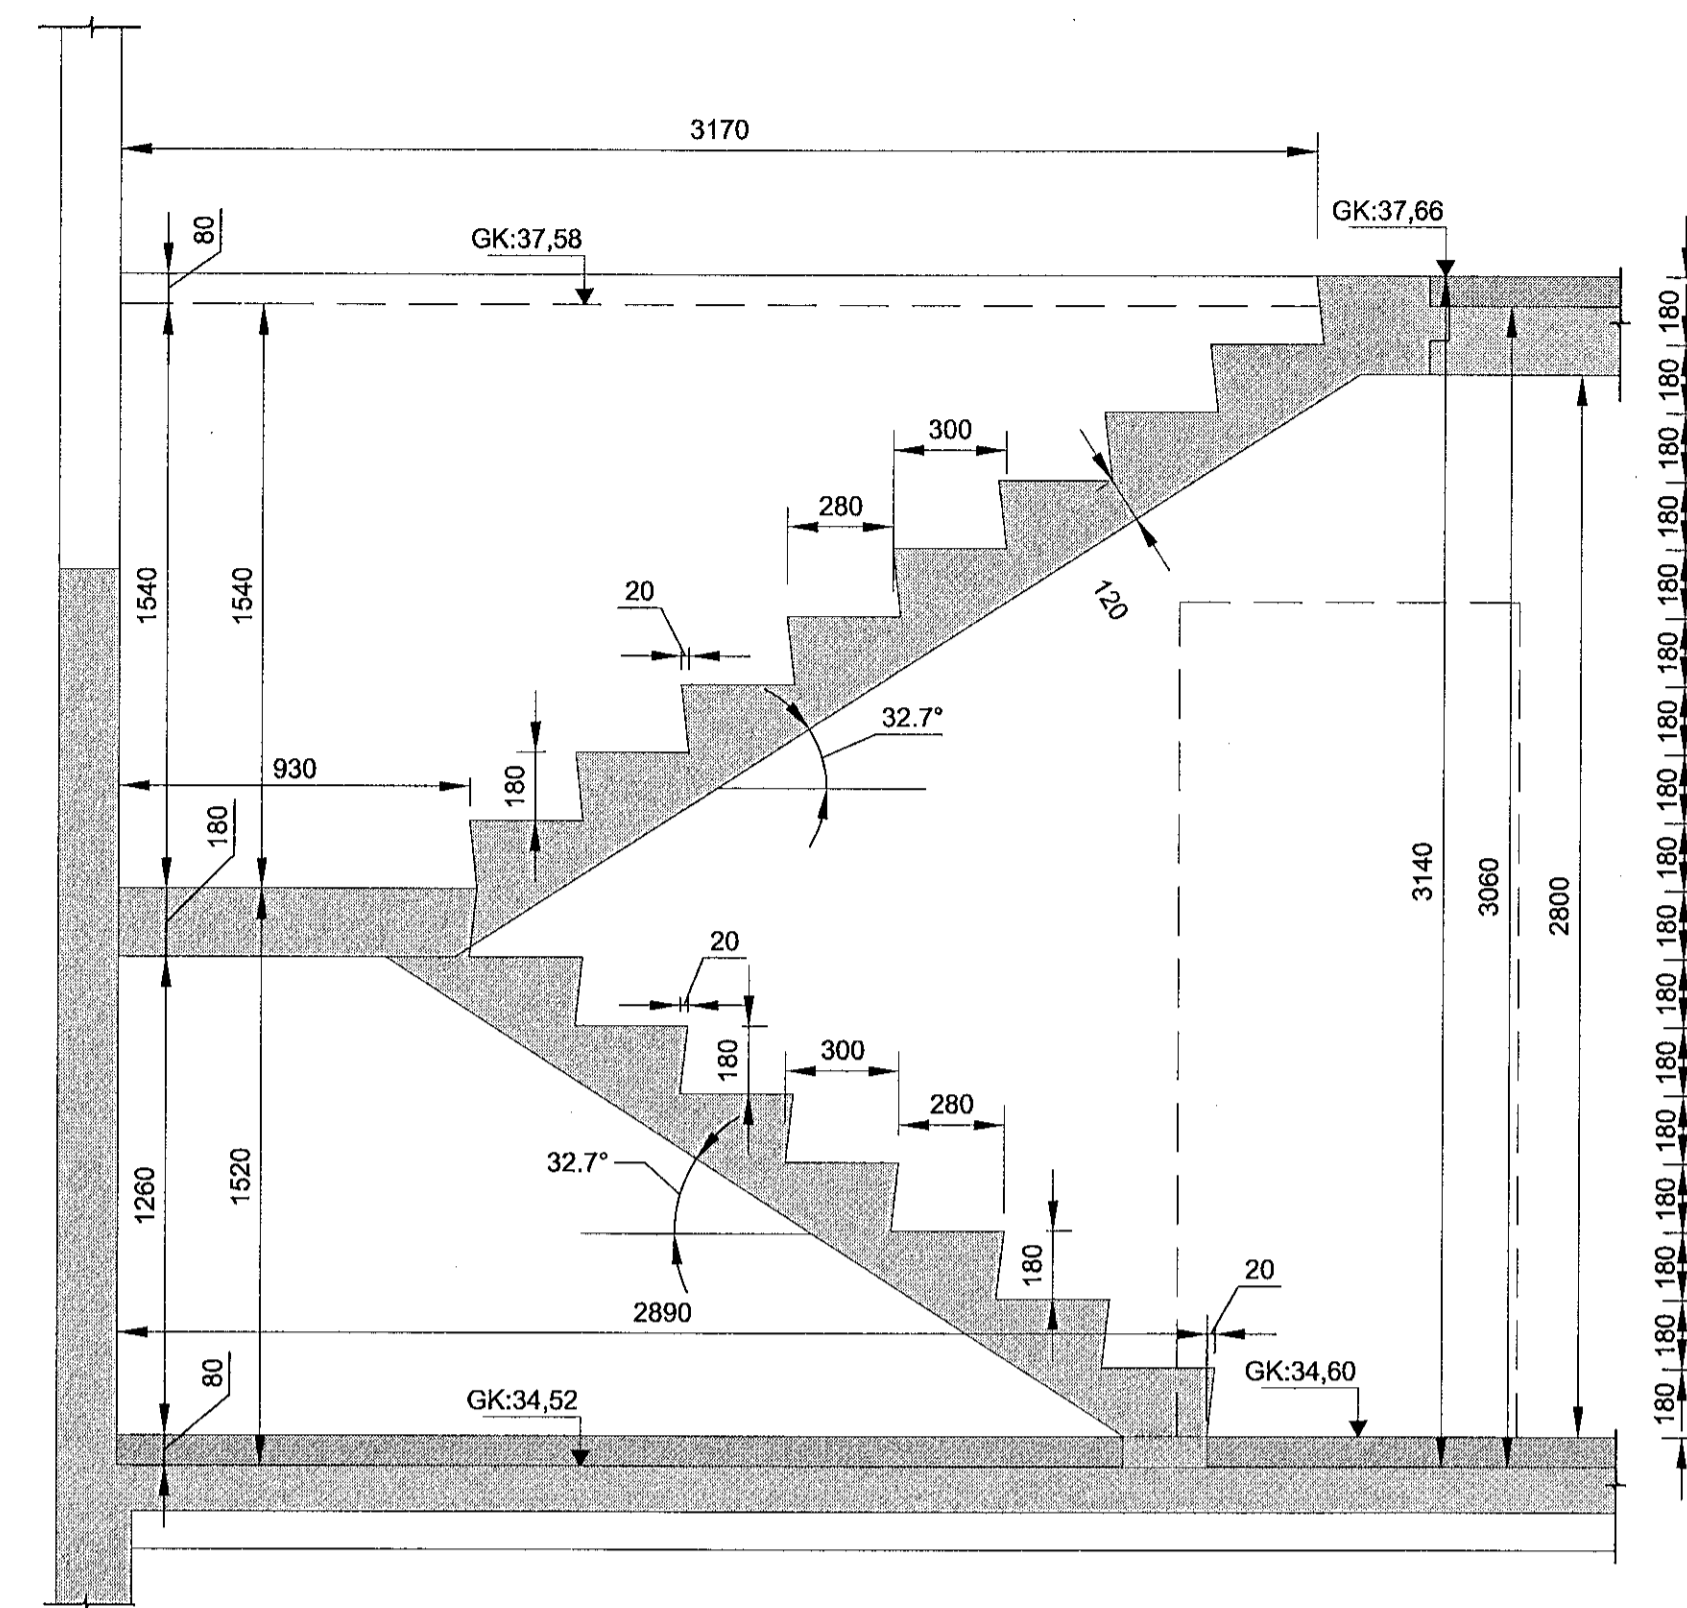

SKÝRINGAR :

BENDISTÁL
STÁL MERKT K ER KAMBSTÁL - B500NC SKV
ÍST NS 3576-3:2005
STEYPUHULA:
PAR SEM STEYPA LEGST AÐ JARÐVEGI, 75mm
LAGMARKSSTEYPUHULA 35mm
STEINSTEYPA
C25/30 - LOFT<5,0% - SEMENT>300kg/m³ V/S TALA <0,55

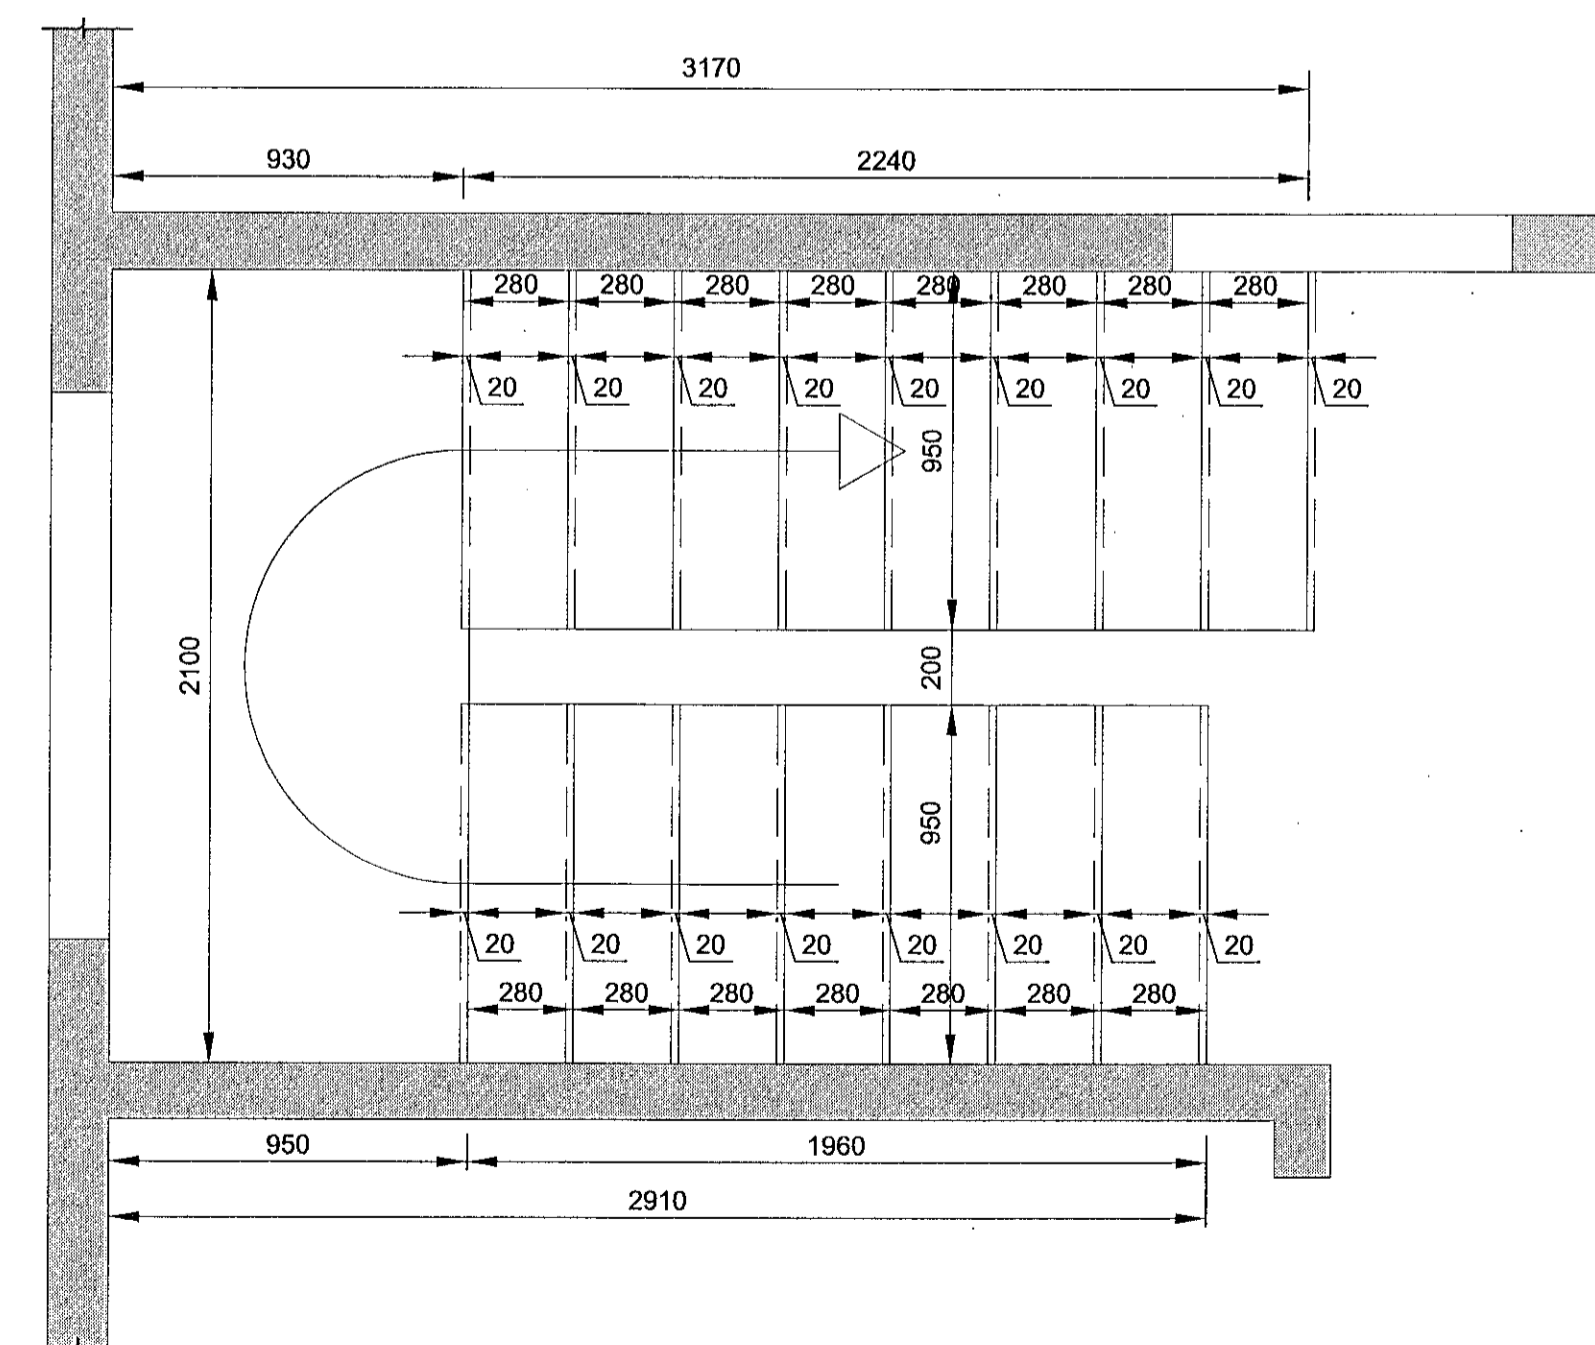

STEINSTEYPTUR STIGI GRUNNMYND
1:20 (A2)

TINNUSKARÐ 7 - HAFNARFIRÐI

EINBYLISHÚS	Mkv.	1:20
STEINSTEYPTUR STIGI	Hannað	EV
GRUNNMYND - SNID	Teknað	EV
Dags. 15.MÁI.2021	Bláð	- AF -
Nr.	B007	Yfirfarið

Eyja Wald
Hönnunarstjóri

Eyjólfur Valgarðsson Kt:280857-4169

Eyjólfur Valgarðsson
Byggingatekniáfræðingur B.cs.
Hraunprýði 6 210 Garðabæ.
gsm:8917257 evtraust@gmail.com

Nr.	Dags.	Breyting	Af