Undirstöður

Grunnmynd mkv. 1:50

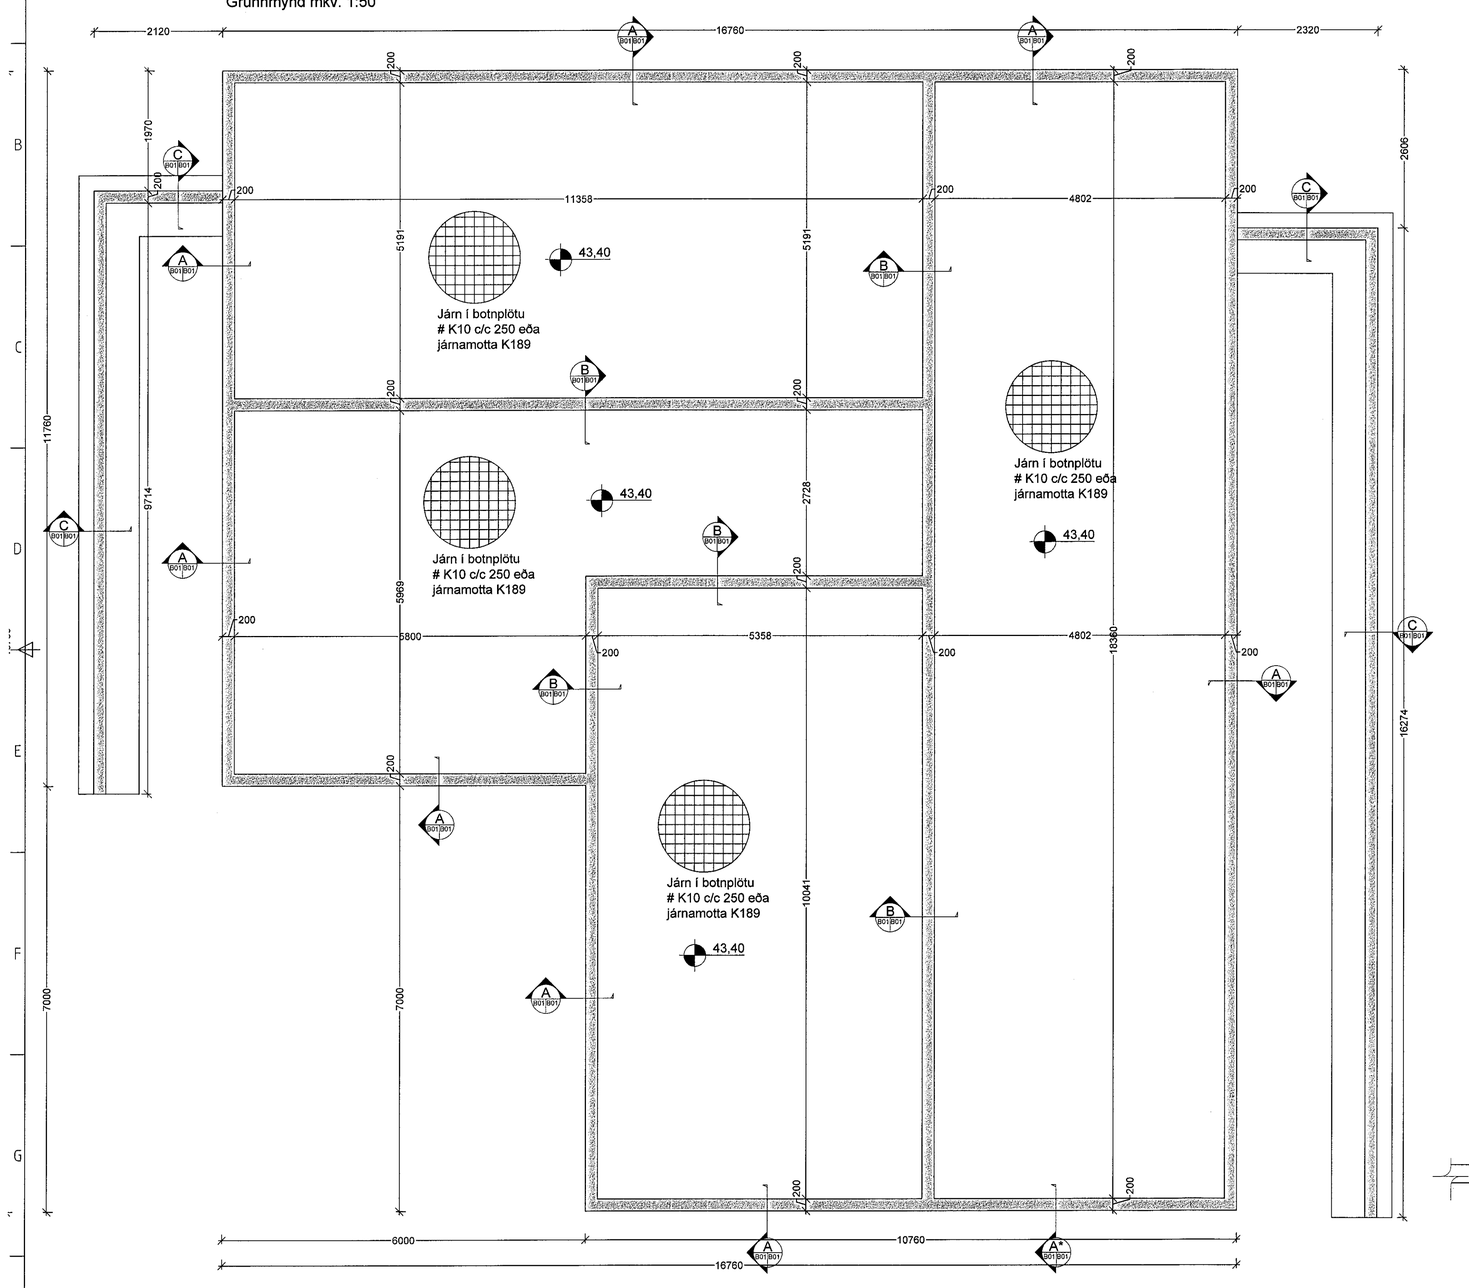

Hefðbundinn frágangur kringum glugga nema annað komi fram

mkv. 1:20

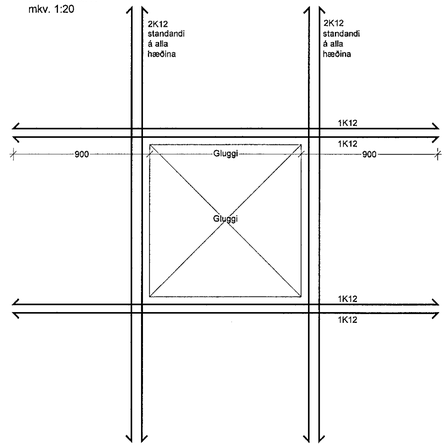

A B01|B01 Snið 1:20

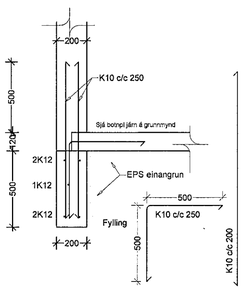

A* B01|B01 Snið 1:20

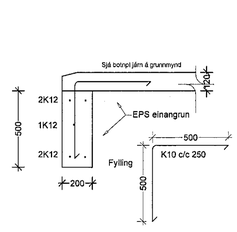

B B01|B01 Snið 1:20

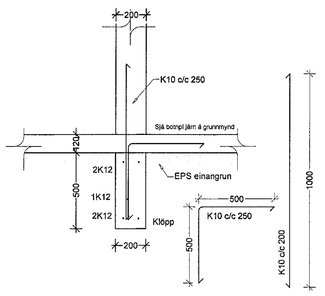

C S01|B01 Snið 1:20

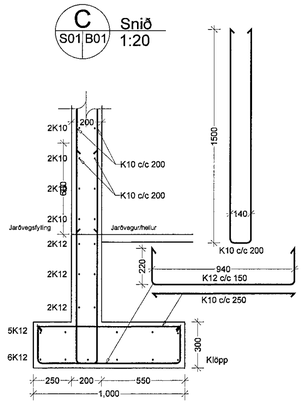

Samþykkt þann
21. maí 2021
f.h. byggingarfulltrúans í Hafnarfirði
Berglind Björg Sigvaldadóttir

ÚTGÁFUFERILL

NÚMER.	DAGS.	SKÝRINGAR.	UNNIÐ.
DAGS.		SAMRÆM.HÖNNUÐUR.	

M.V.M
MANNVIRKJAMEISTARINN EHF
Yfirfarið 11/5 2021
Hönnunarstjóri: Stefán Þ. Ingólfsson 010251-4359

EMIL ÞÓR GUÐMUNDSSON
FTFÍ

HAMRABORG 10
200 KÓPAVOGUR
GSM: 898 9517
NETFANG: emil@emil.is
kt: 280456-3499

HEITI VERKS:

Völuskarð 28

HEITI TEIKNINGAR:

Undirstöður

MKV:	DAGS.	VERK NR	
1:50 1:20	06.02.2021		
TEIKNAÐ.	YFIRFARIÐ	SAMÞYKKT	NR. TEIKNINGAR
EÞG	EÞG	EÞG	B01
DAGS. UNDIRSKR. 06/04/21	NAFN HÖNNUÐAR EMIL ÞÓR GUÐMUNDSSON		
UNDIRSKR. HÖNNUÐAR			ÚTGÁFA