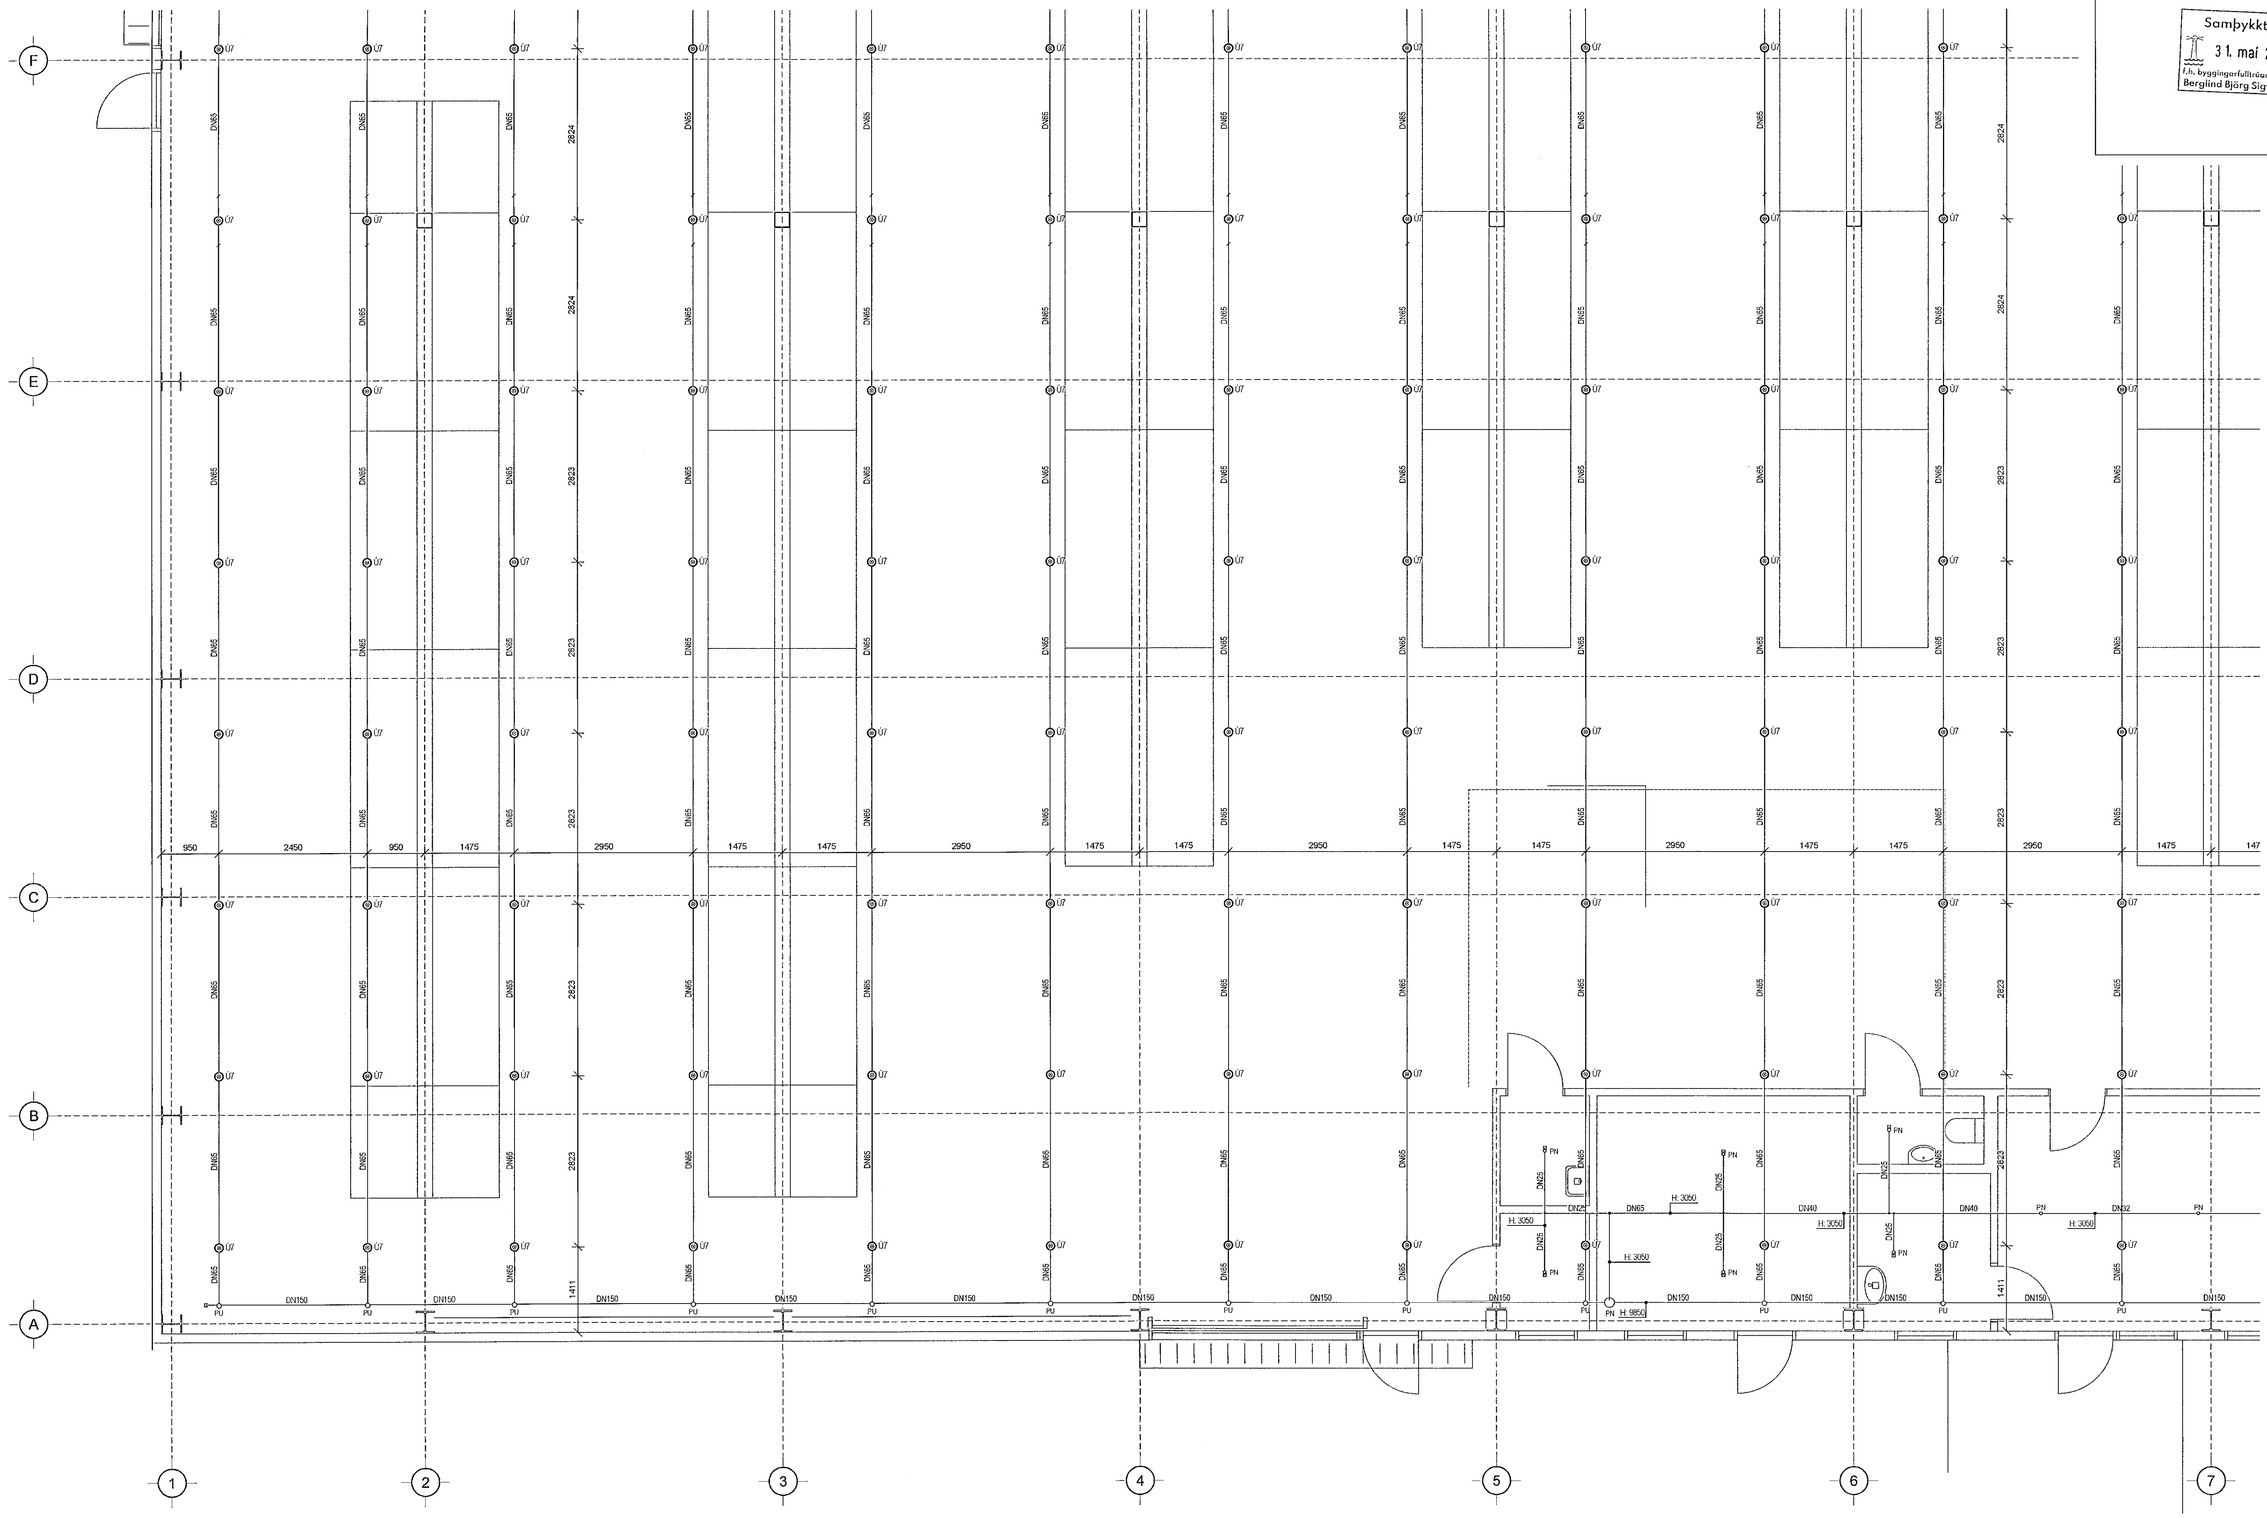

Samþykkt þann
31. maí 2021
f.h. byggingarfulltrúans í Hafnarfirði
Berglind Björg Sigvaldadóttir

SKÝRINGAR

Almennar skýringar sjá teikningu Ú1 000

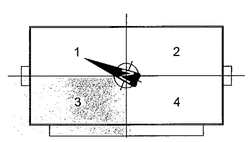

Útg.	Dags.	Skýring	Hannað/Yfirfarið

VSB_
VERKFRÆÐISTOFA
Bæjarhrauni 20 / 220 Hafnarfjörður
Kennitala 710796-2899
Sími 585 8600
vsb@vsb.is / www.vsb.is

Áritun hönnunarstjóra
Sigurlaug Sigurjónsdóttir
Kt: 060767 8319 - sigurlaug@ask.is
Dagsetning aðaluppdráttar
20.10.2020
Áritun sérhönnuðar
Þorgeir J Kjartansson
kt 100271 5169 - thorgeir@vsb.is

7. maí 2021

Verkheiti	Breiðhella 4 221 Hafnarfjörður
Verkhluti	Vatnsúðalagnir Þak Grunnmynd 3

Hannað	Teiknað	Yfirfarið	Kvarði		Síða
BS	BS	ÞJK	1:50	/ A1	-
Dags.		Verkefni	Teikning		Útgáfa
11.05.2021		20188	Ú1 023		-

V:\2020\20188-Breiðhella 4 - Hafnarfirði\T-Teikningar\T2-Project_Navigator\20188 Breiðhella 4\Sheets\Lia\Ú1 024 - .dwg