




<b>B00</b>	02/02/21	
Útgáfa	Daga	Skiptingar

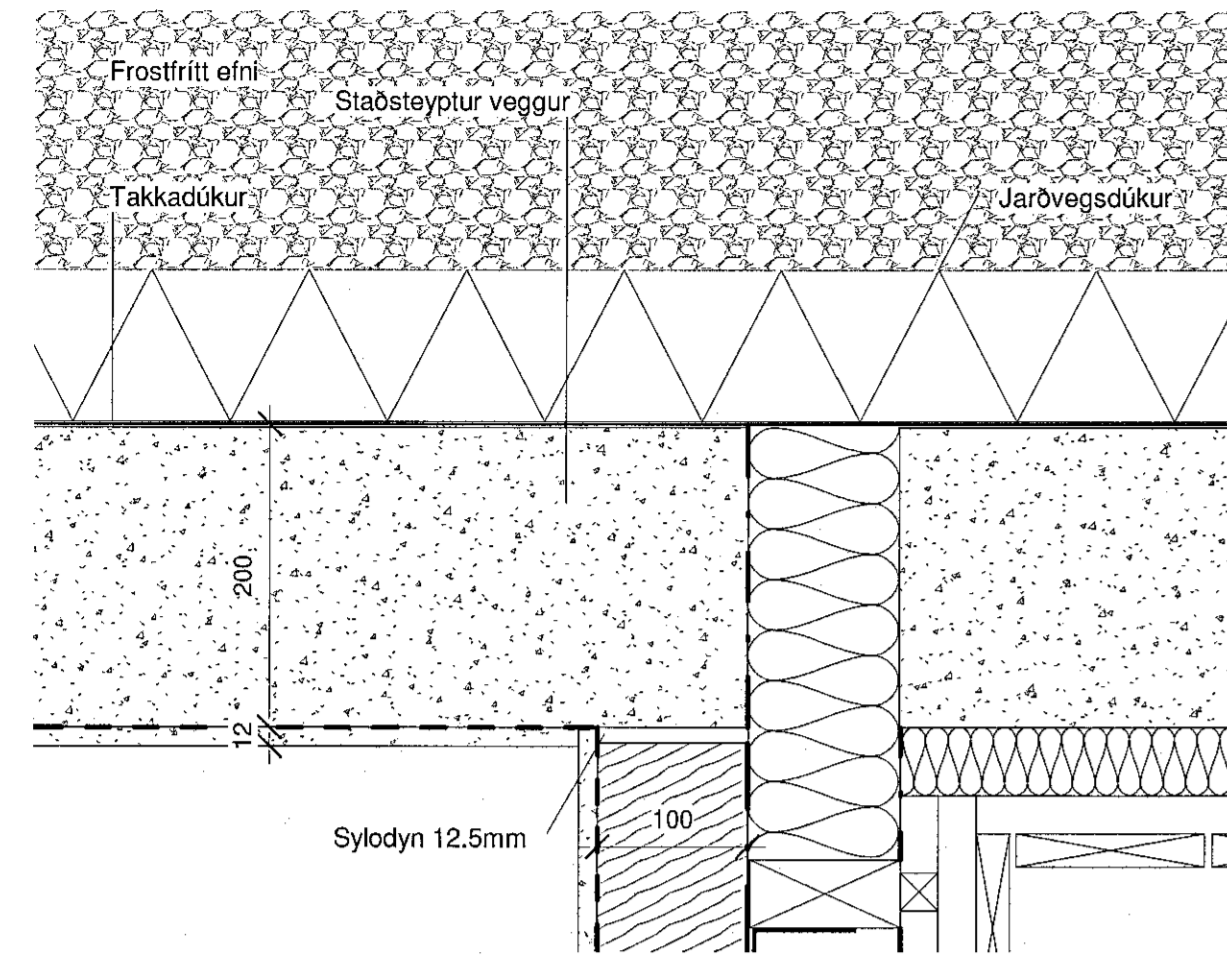

561 frágangur steyptr veggur  
mkv: 1 : 5

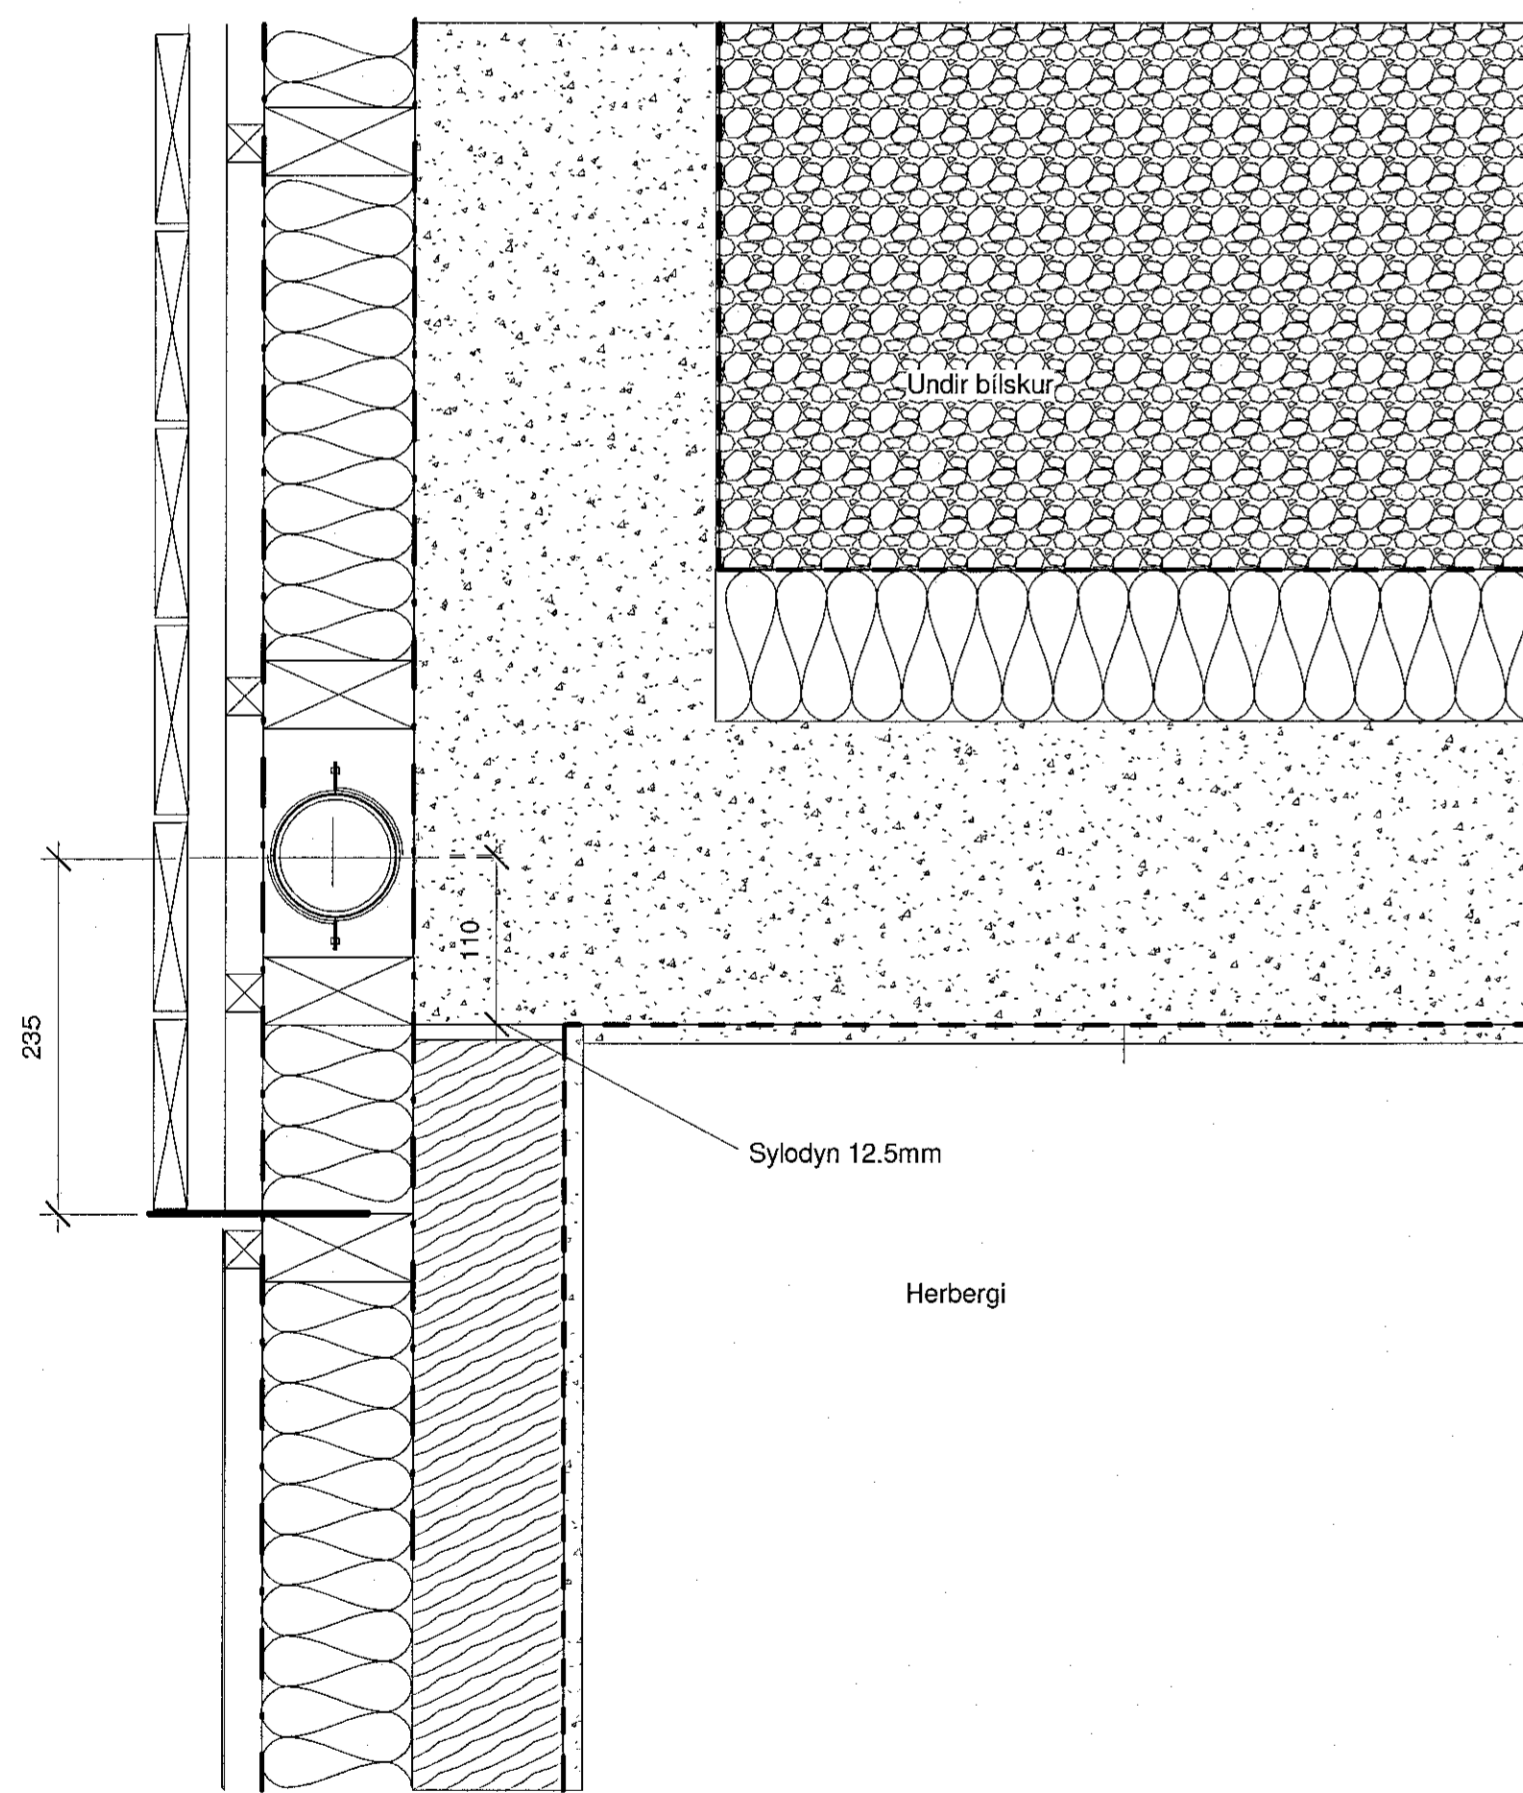

562 frágangur niðufall í steyptr veggur á niðri hæð  
mkv: 1 : 5

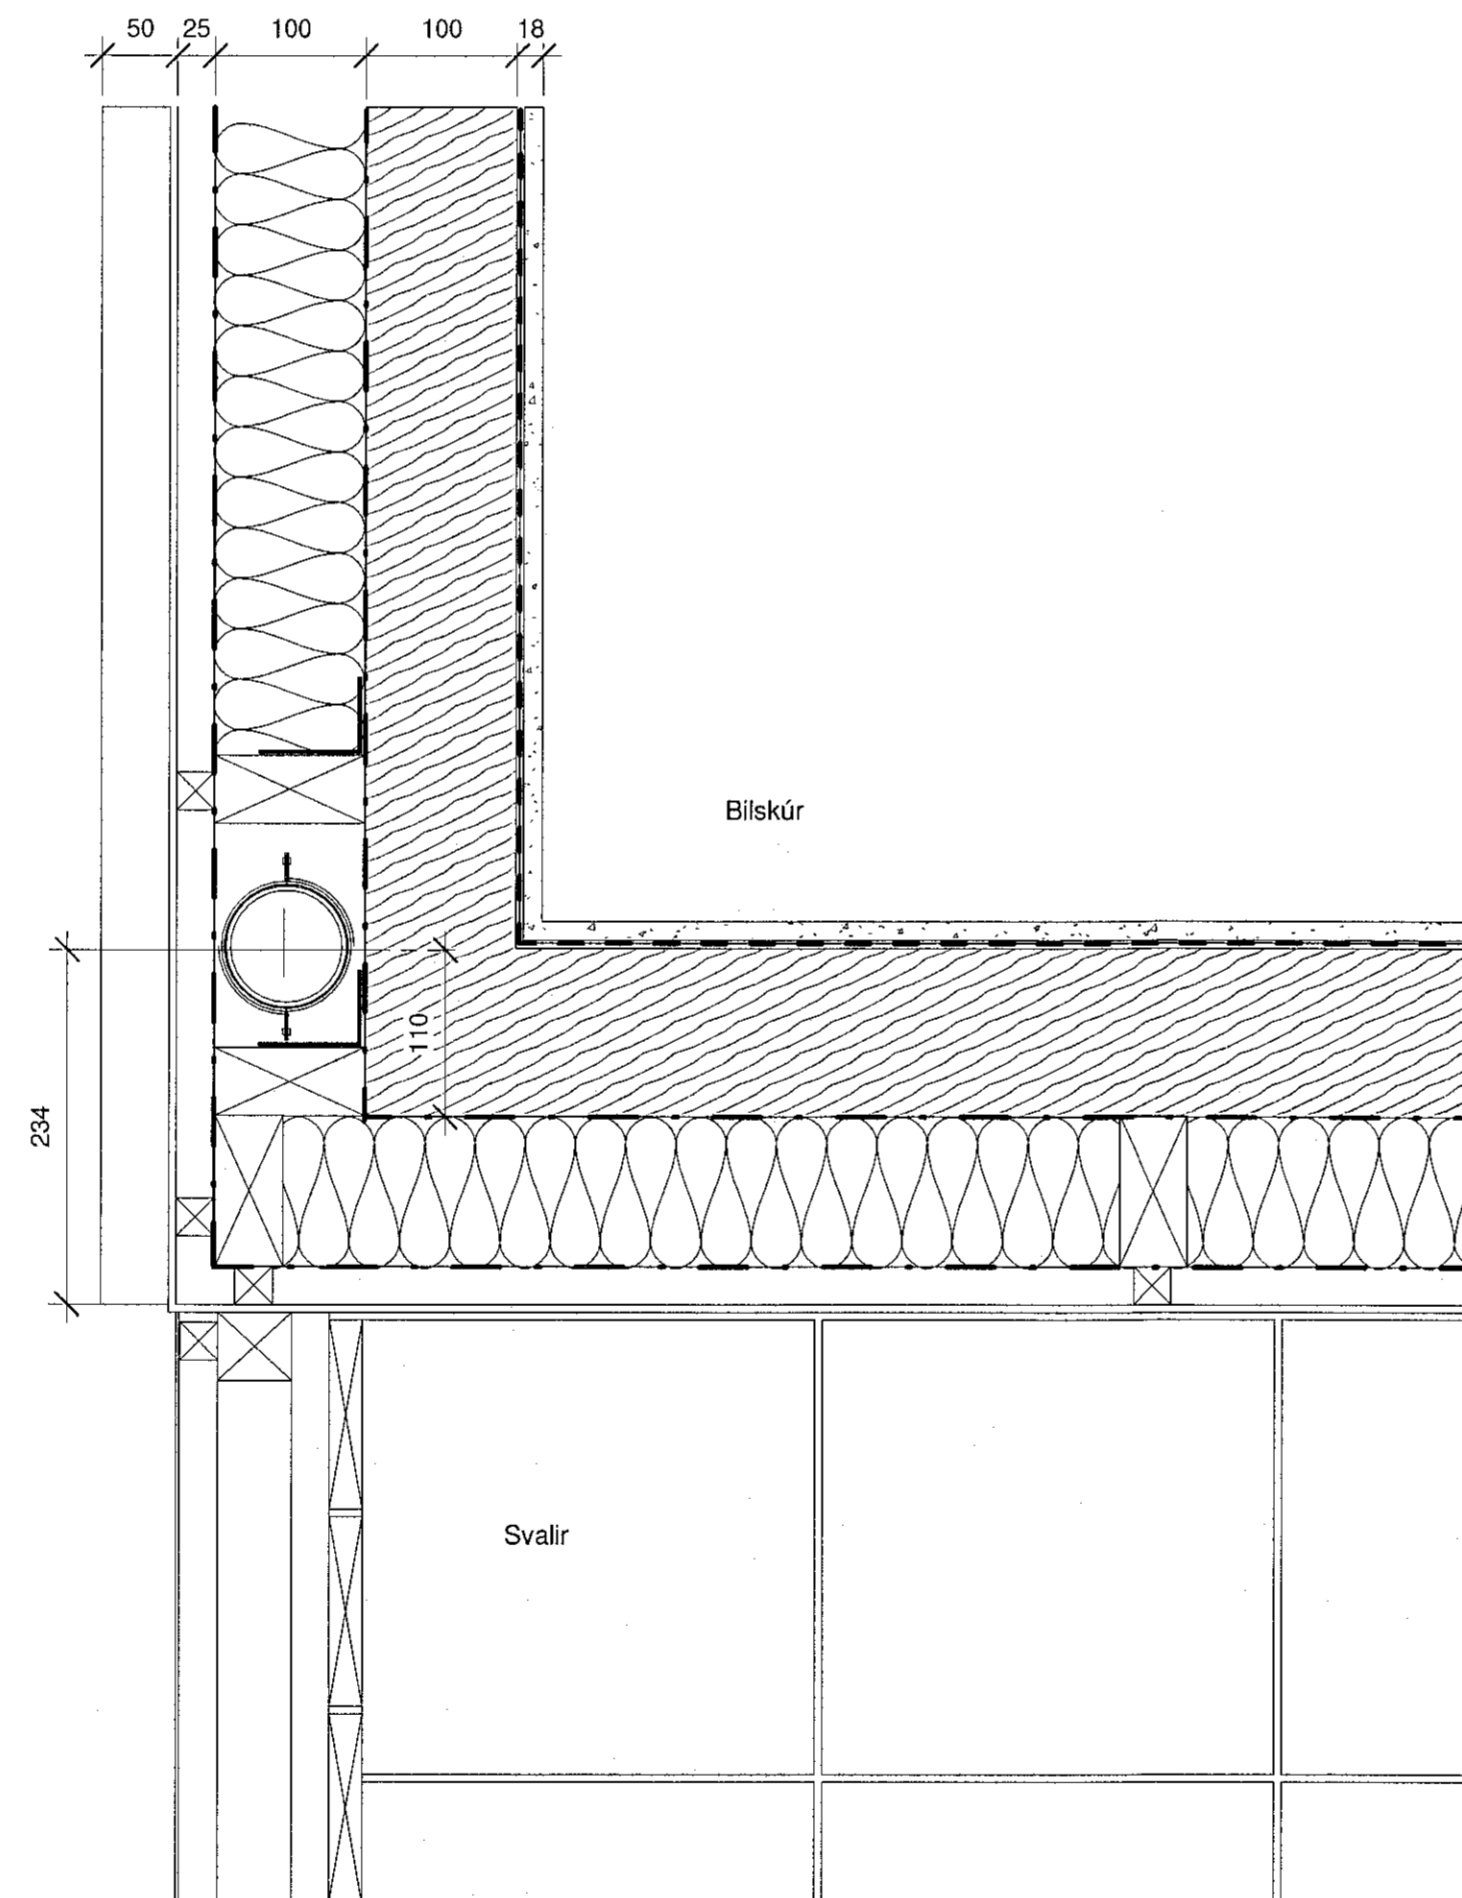

563 frágangur niðufall í steyptr veggur efri hæð  
mkv: 1 : 5

Völuskarð 5  
220 Hafnarfjörður

V5	A	20	-	010	VT	560	B00
----	---	----	---	-----	----	-----	-----

Verkefni: Frágangur, Mappa: Mappa, Teg. skiln. Númer tekið: Útgáfa

Aðalhönnuður/Hönnunastjóri:  
Michael Björkel Eftichon k.t. 251277-2659

Tegund tekið: Verkefningar

Mælikvarði: 1 : 5/A1

Heiti: Horizontal delli

Arkitektar  
**URBAN arkitektar ehf.**  
www.urban.is  
Austurstræti 18  
101 Reykjavík  
Sími: +354 517 1070

Burður, tagnir, bruna og hljóð  
**Verkfræðistofa Reykjavíkur ehf**  
www.vsr.is  
Fiskiláð 75  
101 Reykjavík  
Sími: +354 537 0234

19-007	MBE	MBE	CHK	GG
Verkefni	Teknað	Hefnað	Þrýtt	Samþykkt