



Stiga snið AA
mkv: 1 : 20

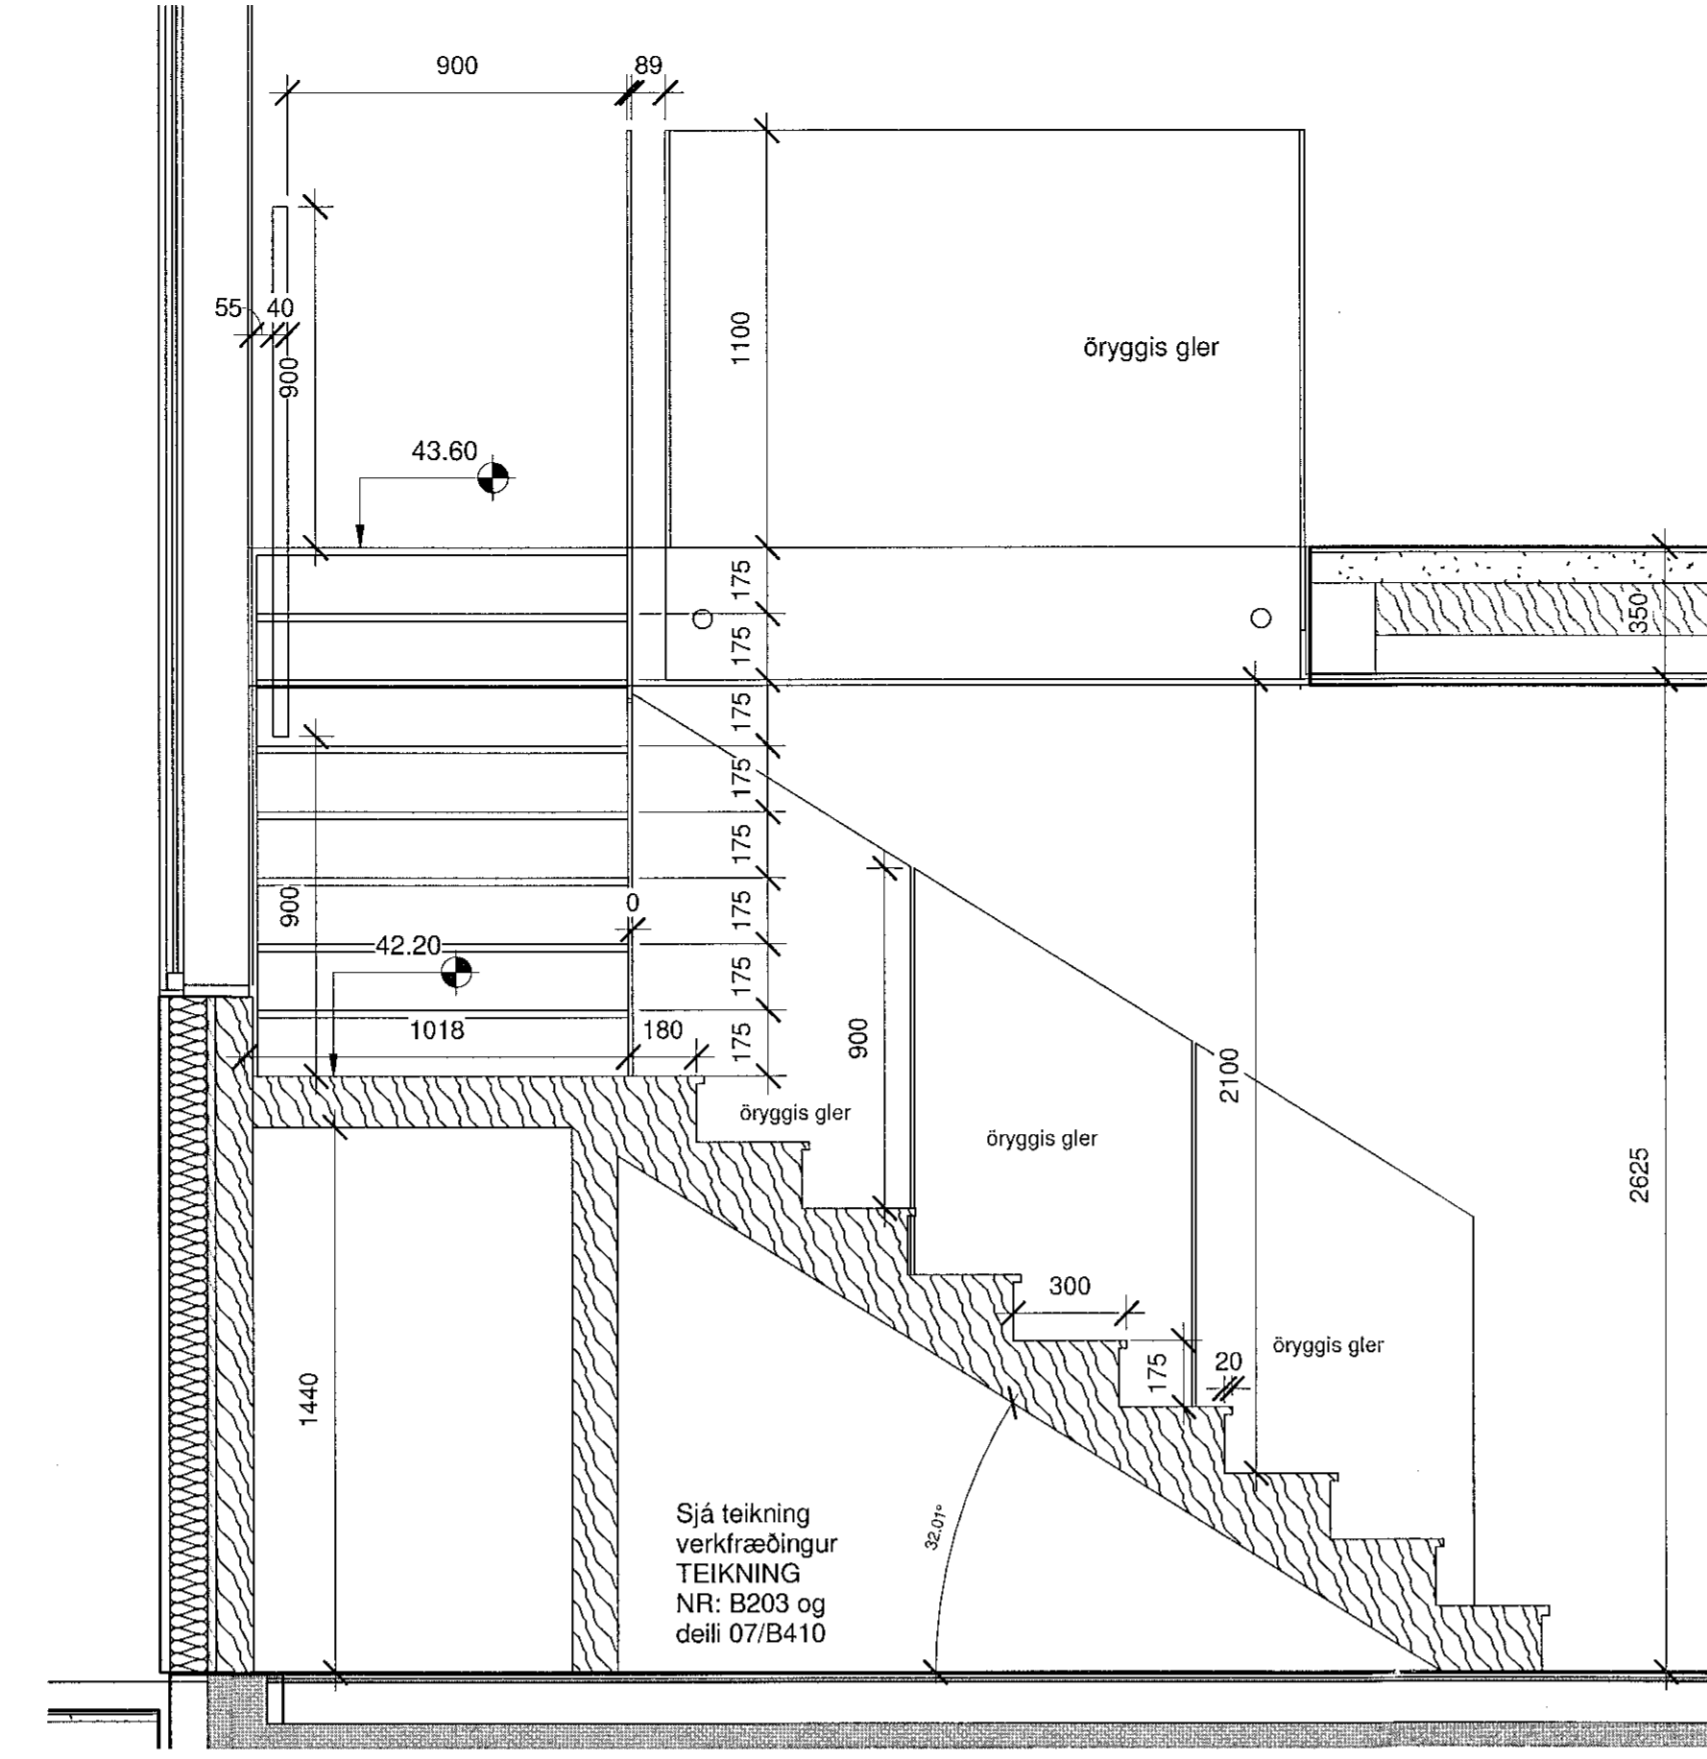


Stiga snið BB
mkv: 1 : 20

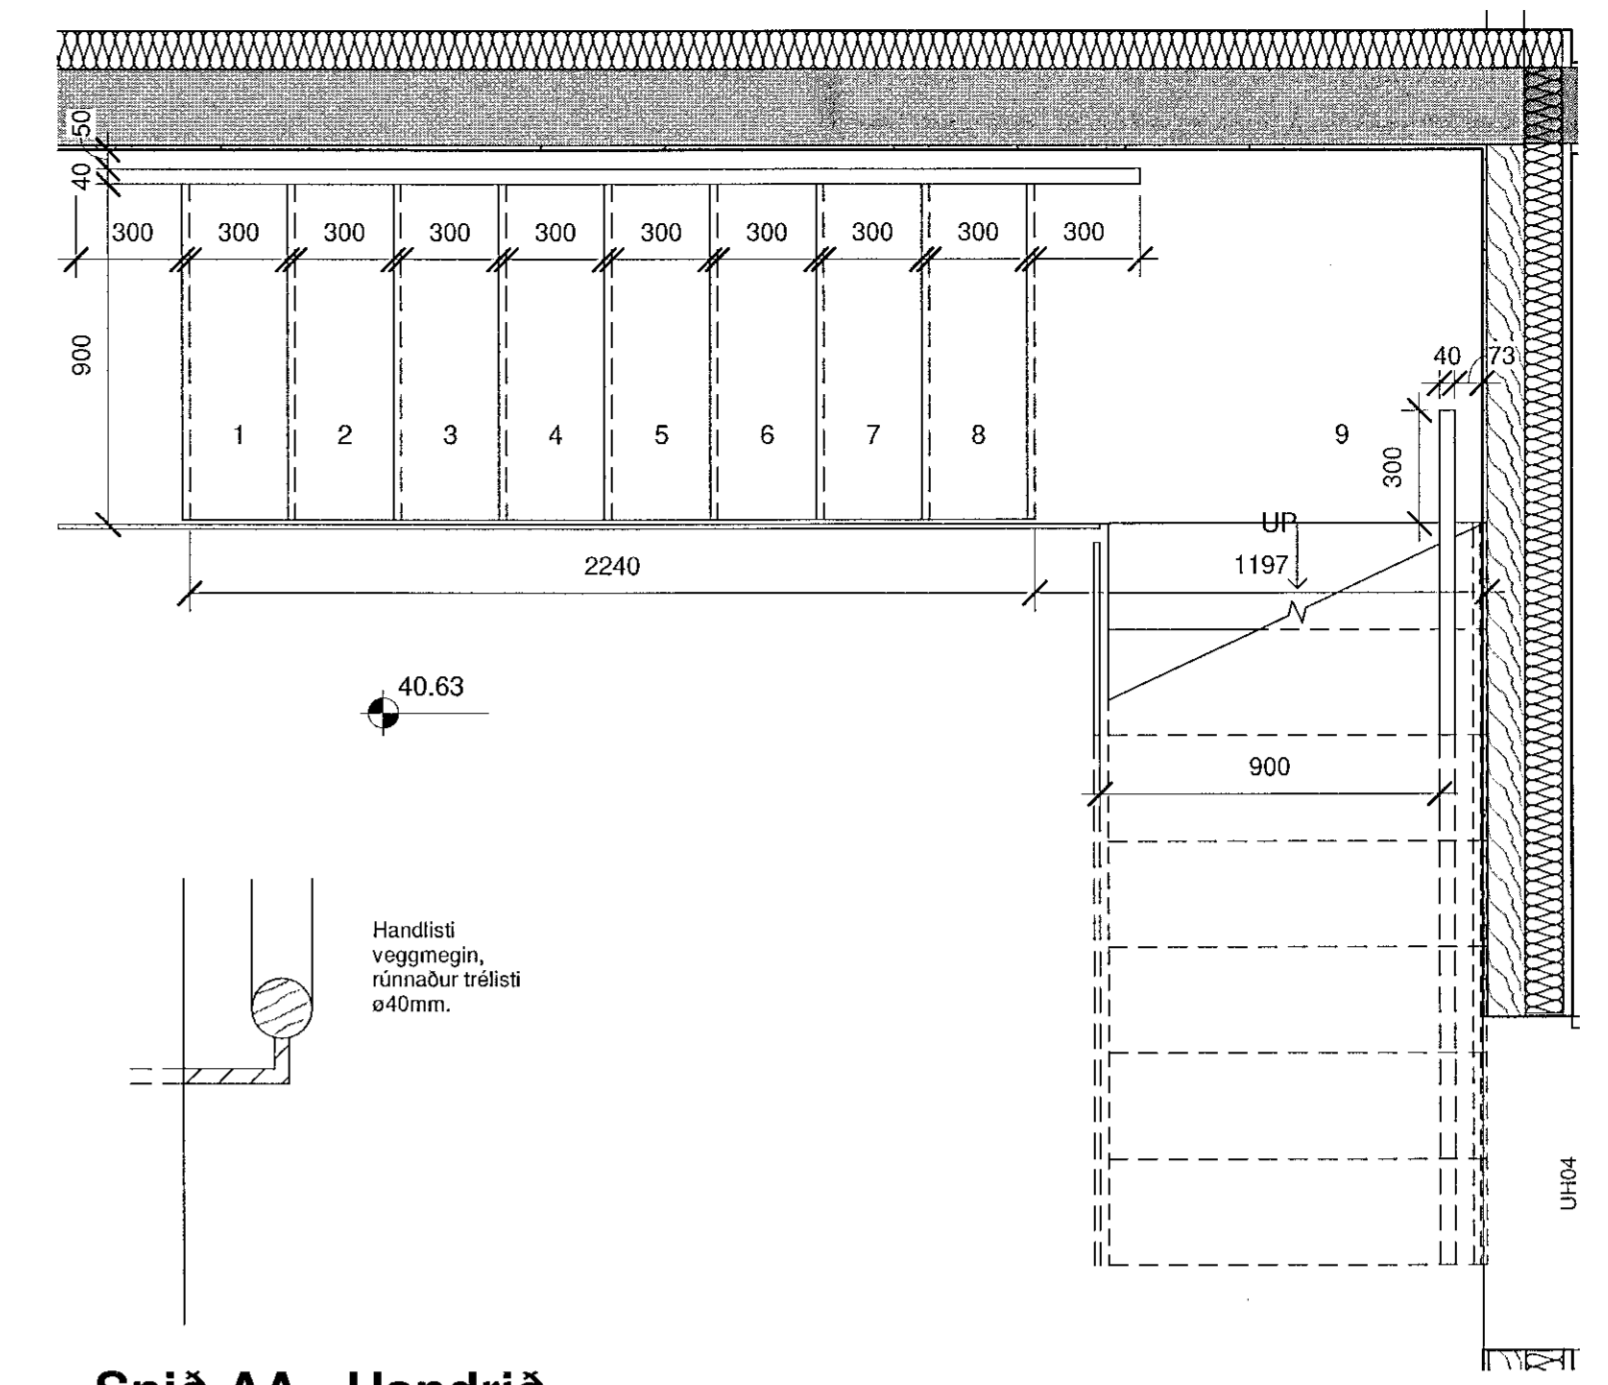


Snið AA - Handrið
mkv: 1 : 5

1. Hæð grm stiga
mkv: 1 : 20

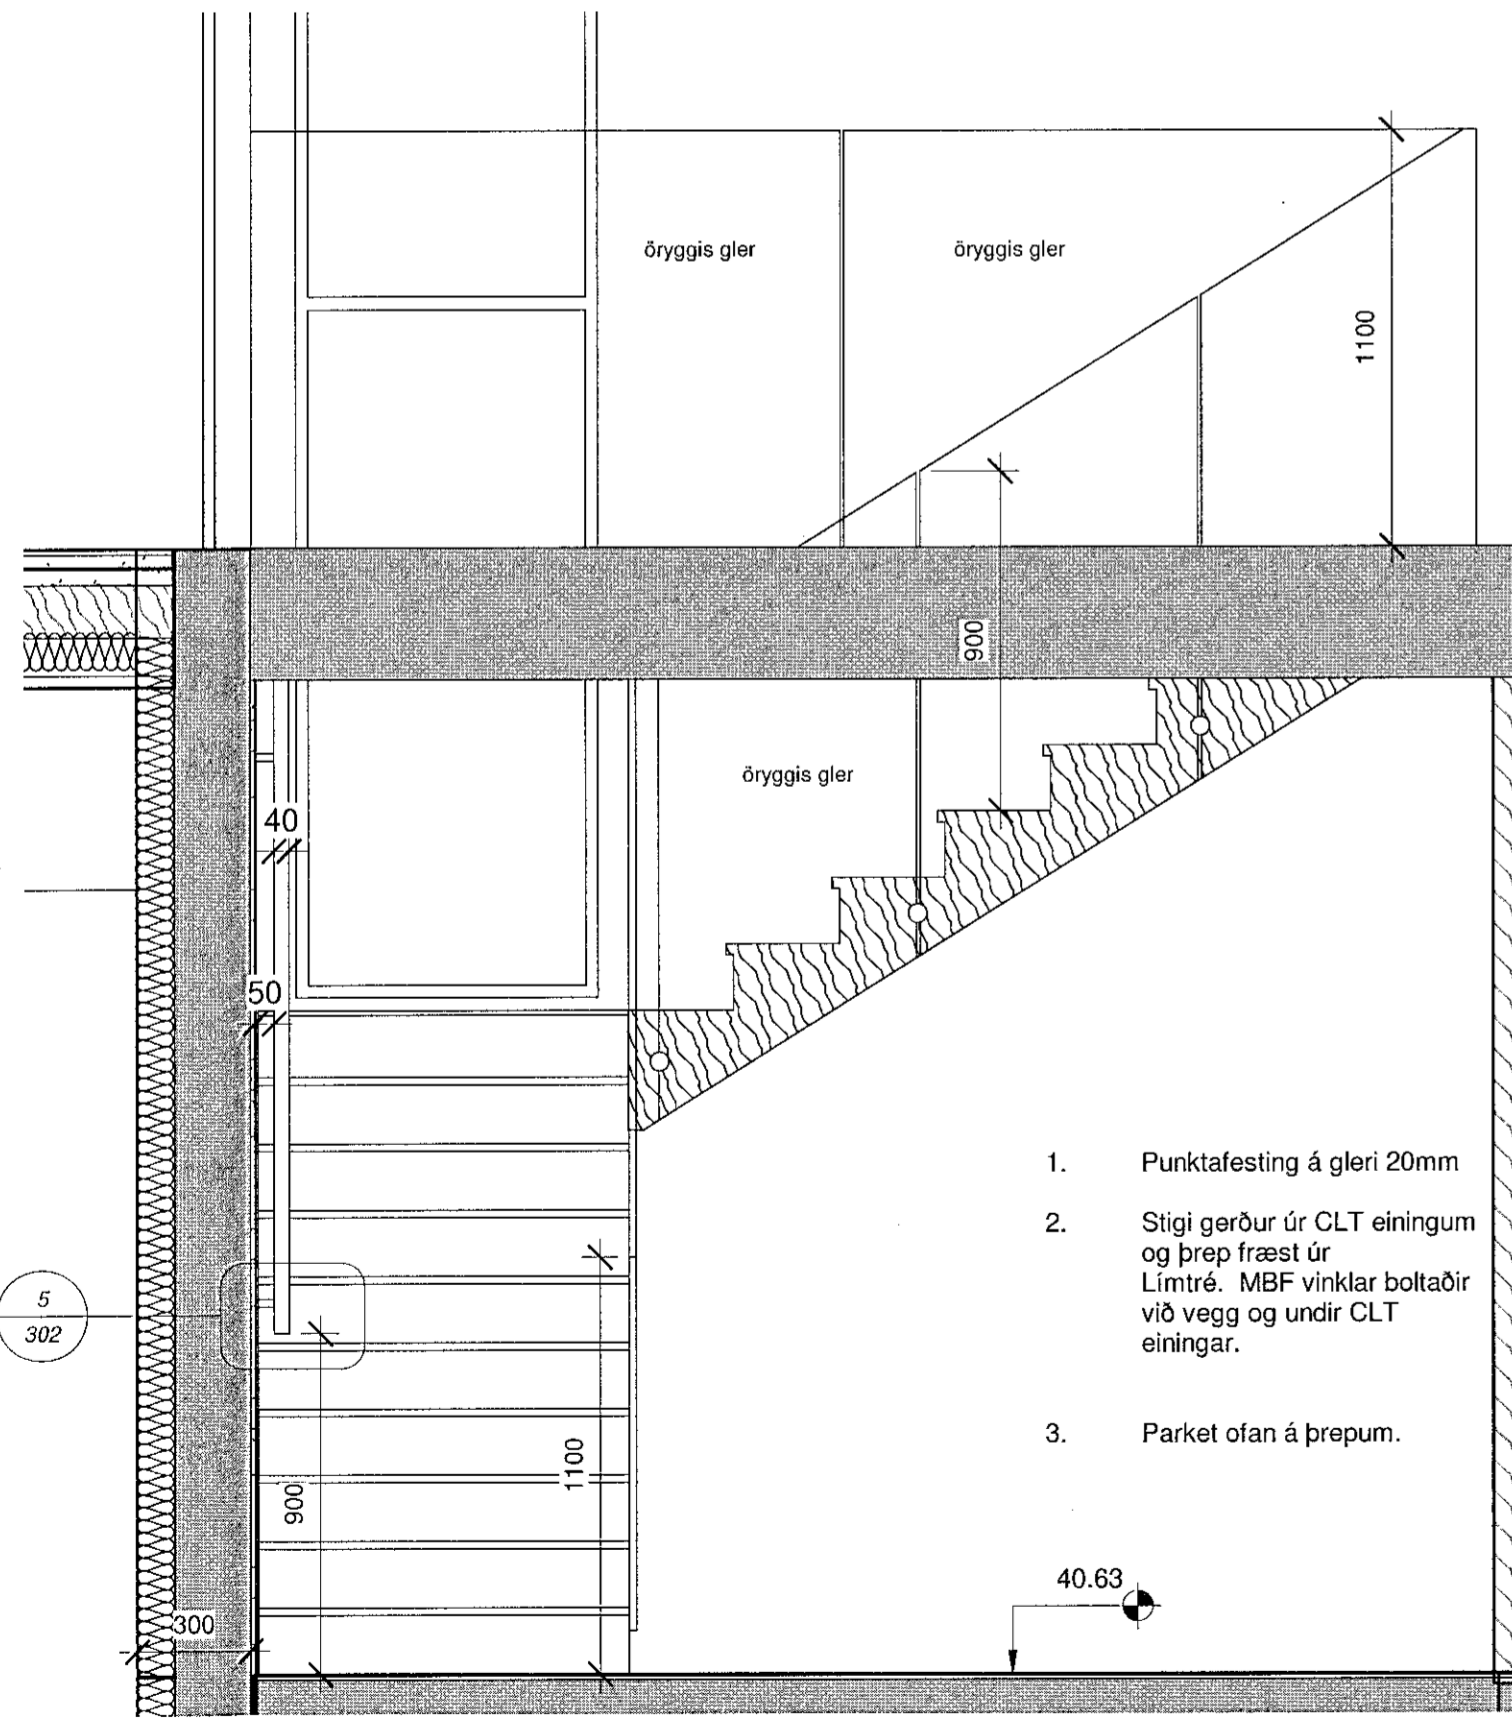


Stiga snið CC
mkv: 1 : 20

1. Punktfasting á gleri 20mm
2. Stigi gerður úr CLT einingum og þrep fræst úr Limtré. MBF vinklar boltaðir við vegg og undir CLT einingar.
3. Parket ofan á þrepum.

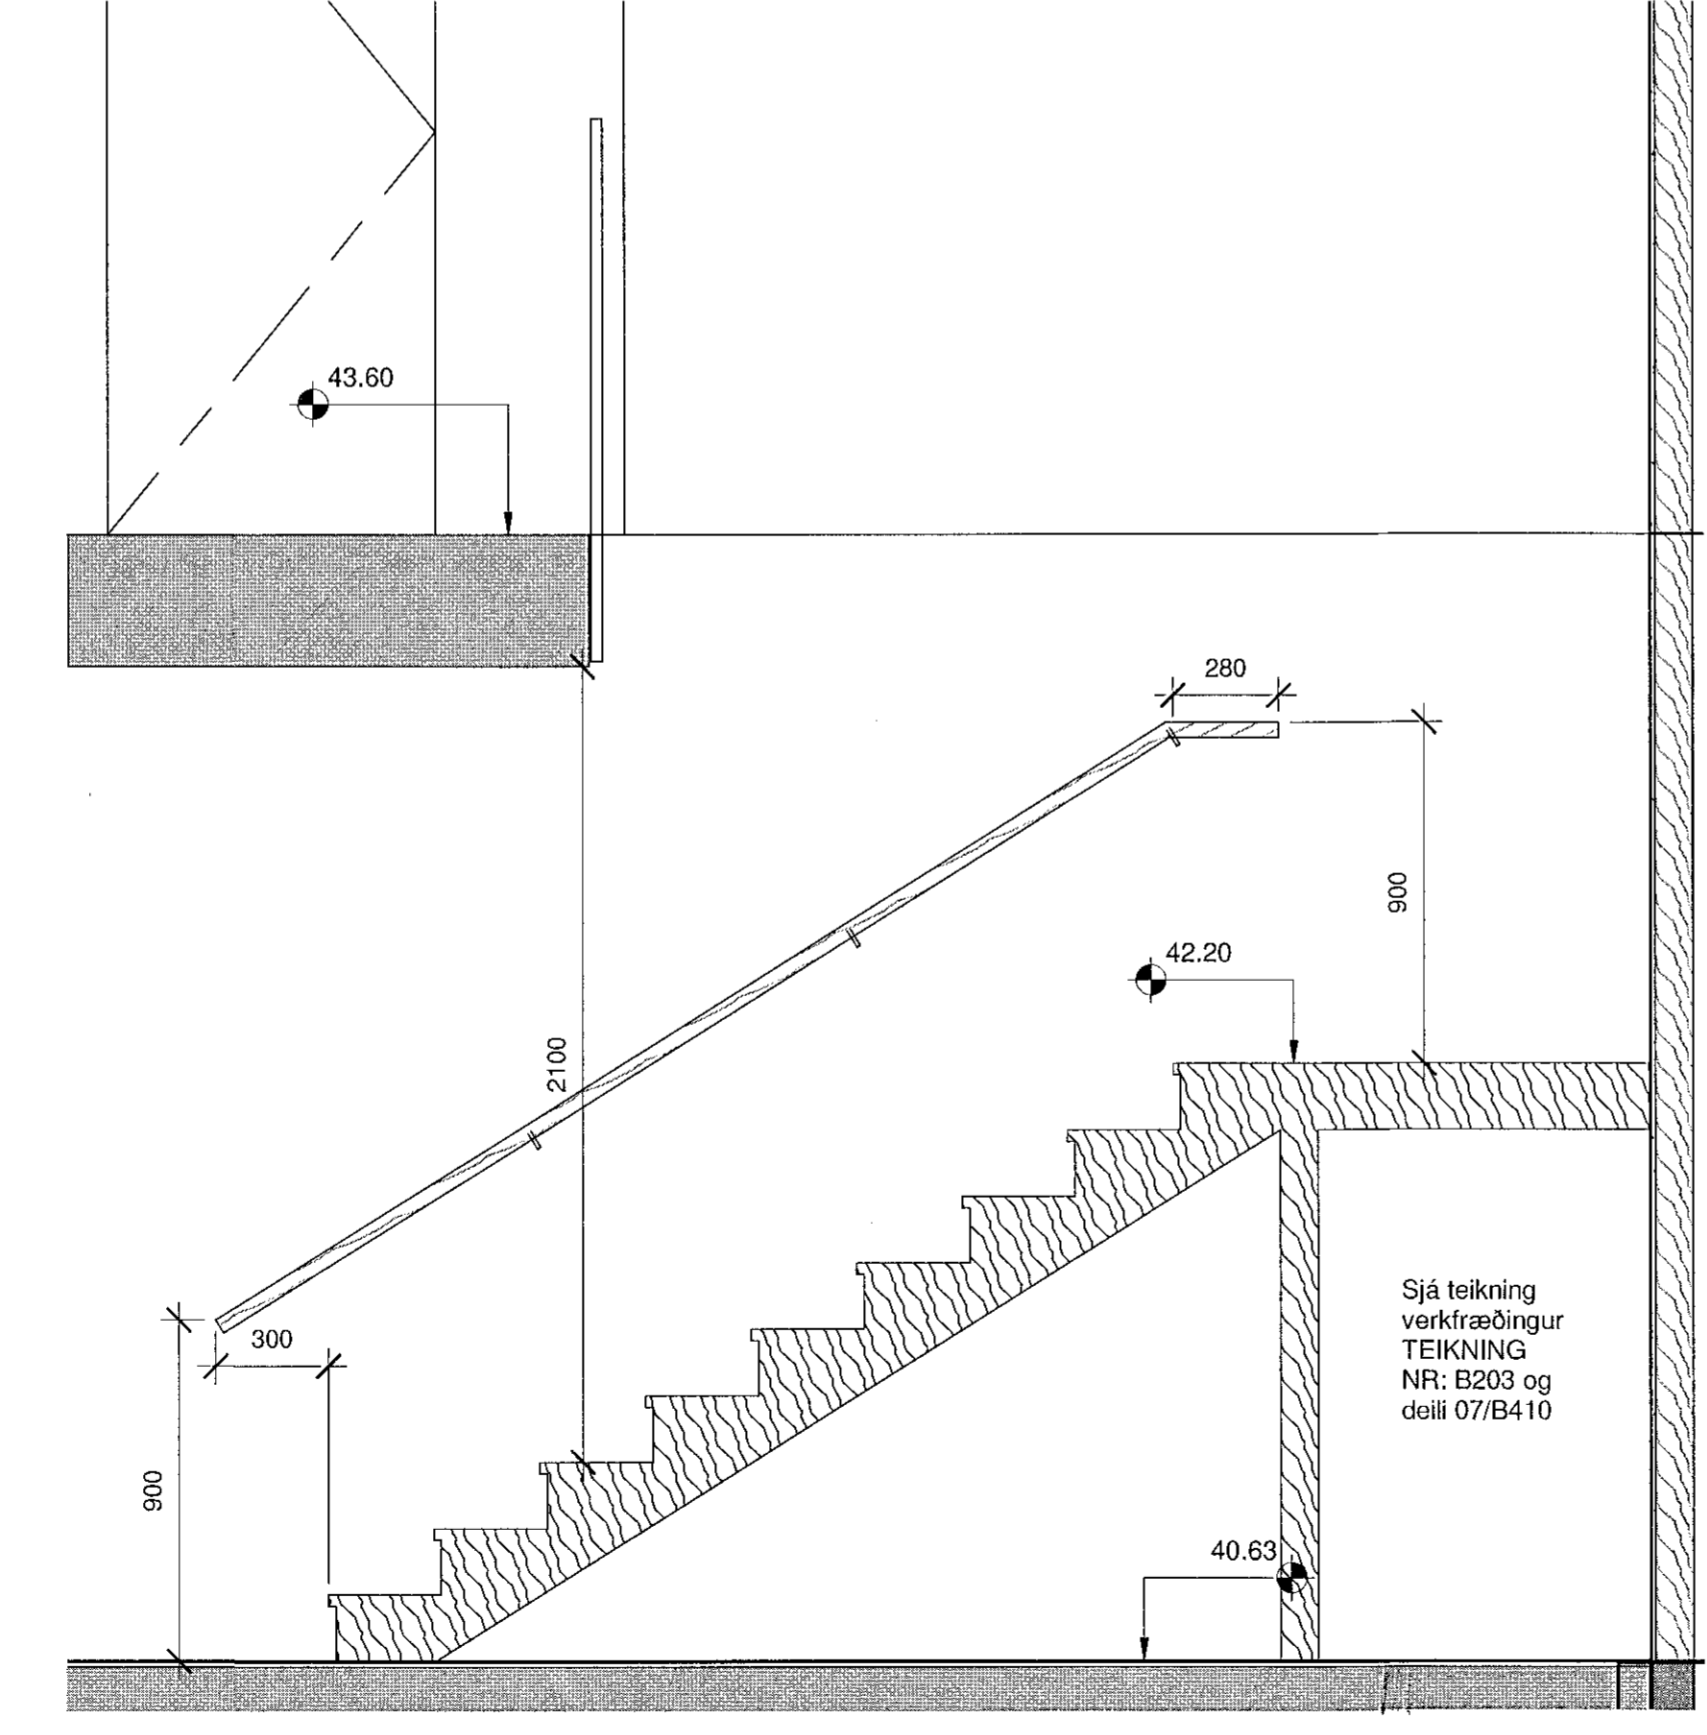

Stiga Snið DD
mkv: 1 : 20

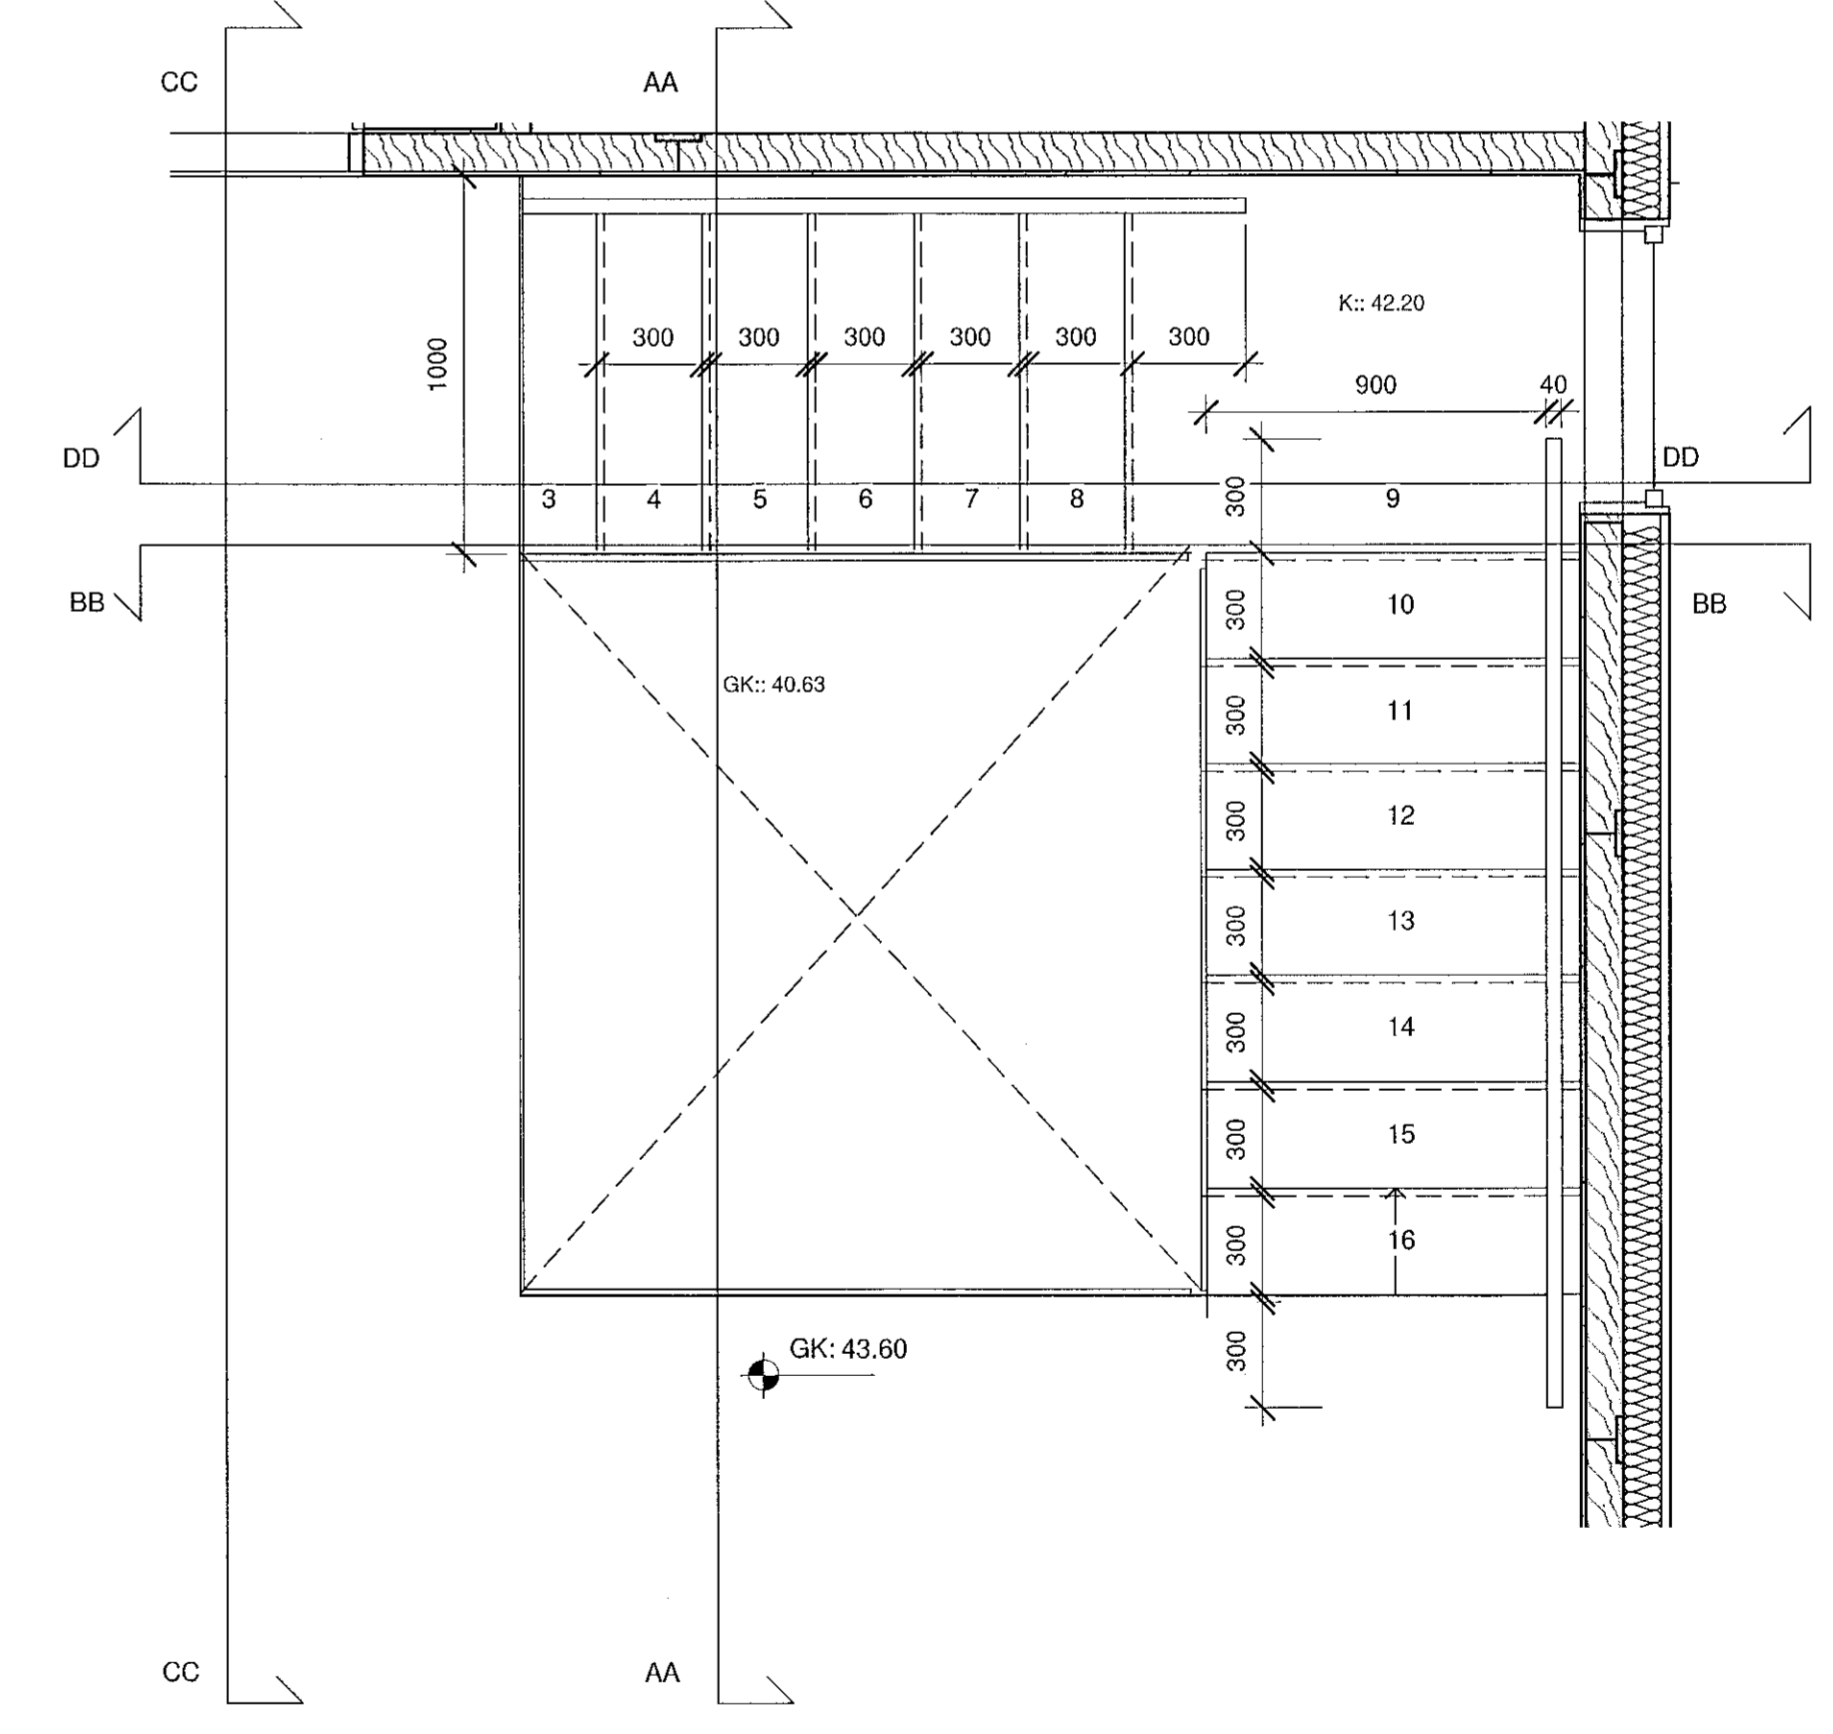

2. Hæð grm stiga
mkv: 1 : 20

Samþykkt þann
31. MAÍ 2021
Byggingarfulltrúinn í Hafnarfirði
Michael Blühdorn

B00	02/02/2021	
Utgáfa	Dagur	Skiptingur

Völuskaró 5
220 Hafnarforður

V5	A	20	-	010	VT	302	B00
----	---	----	---	-----	----	-----	-----

Verkefni: Fagurð, Mappa, Mappa, Mappa, Teg. teki, Númer teki, Uglita

Aðalhönnuður/Hönnunastjóri: Michael Blühdorn Erichsen k.t. 251277-2659

Tegund teikningar: **Verkefningar**

Mælikvarði: As indicated/A1

Heiti: Stiga 1.Hæð

Arkitektar
URBAN arkitektar ehf.
www.urban.is
Austurárepli 1B
101 Reykjavík
Sími: +354 517 1070

Burður, lagrín, bruna og hjóð
Verkefnistofa Reykjavíkur ehf
www.vst.is
Fiskidöð 75
101 Reykjavík
Sími: +354 537 0234

19-007	MBE	MBE	CHK	GG
Verkefni	Tekni	Form	Rykt	Samþykkt