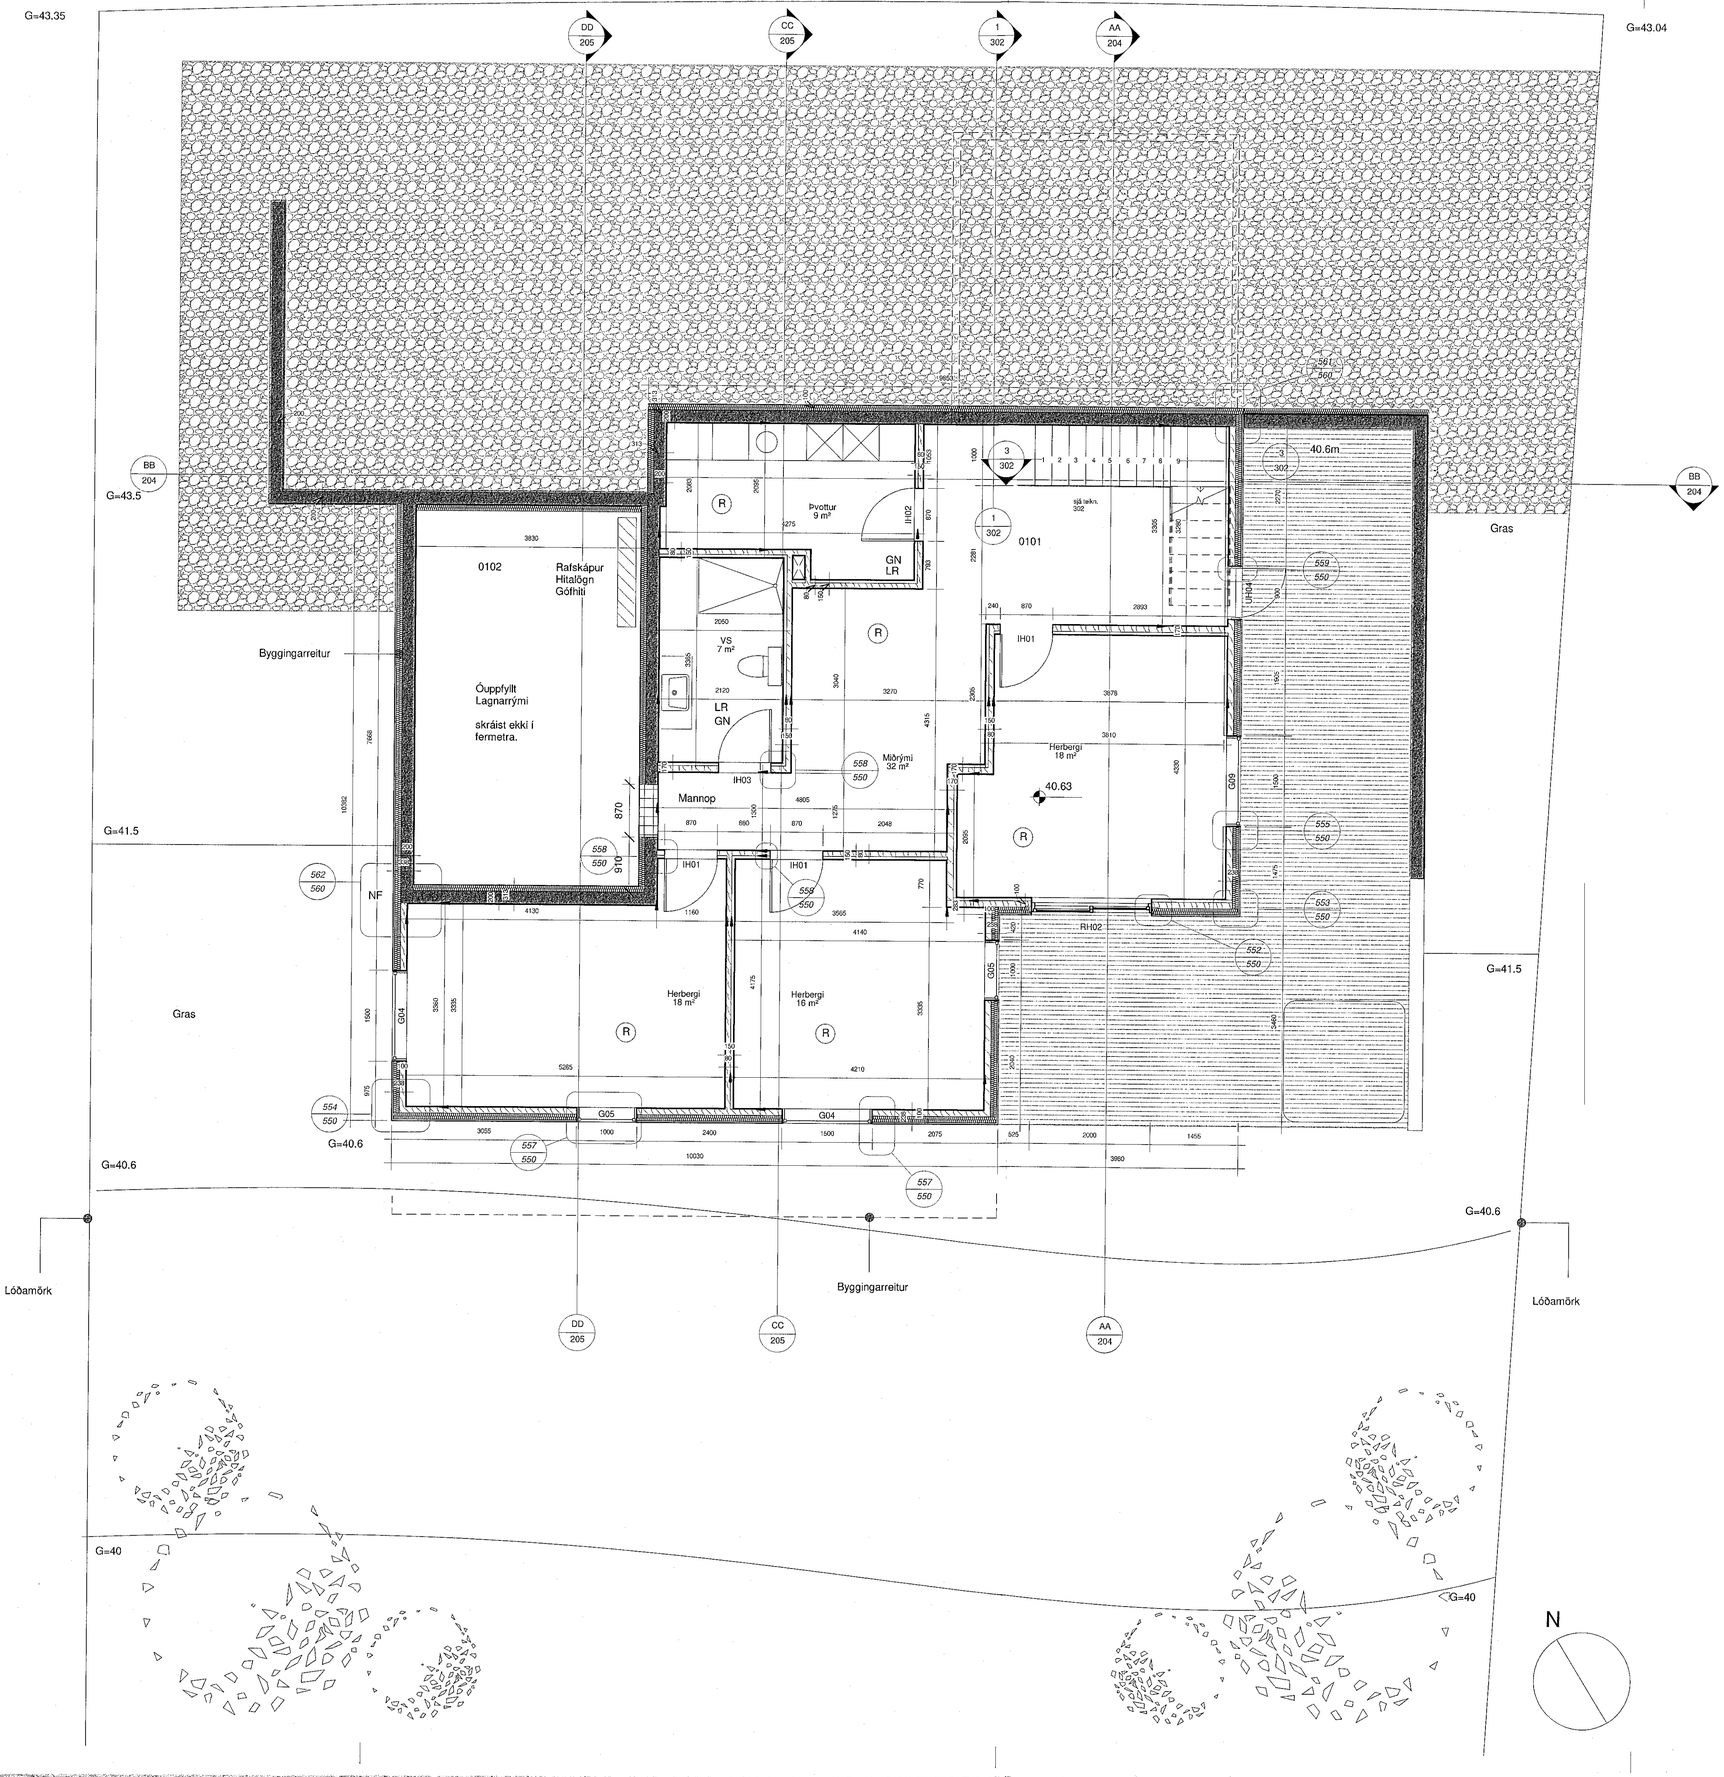

1.Hæð
mkv: 1 : 50

Samþykkt þann
31. MAÍ 2021
Byggingarfulltrúinn í Hafnarfirði

B00	02/02/2021	
Útgáfa	Dags	Skýringar

GN Gólf niðurfal
LR Lokað rými
NF Niðurfal
PNF Pak niðurfal
R Reykskynjari
ST Slökkvitæki

Völuskarð 5
220 Hafnarfjörður

V5	A	20	-	010	VT	200	B00
Verkefni	Fagsvið	Muppa	Muppa	Muppa	Teg. teikn.	Númer teikningar	Útgáfa

Aðalhönnuður/Hönnunastjóri:
Michael Blikdal Erichsen
k.t. 251277-2659

Tegund teikningar: **Verkteikningar**
Mælikvarði: **1 : 50/A1**
Hæð: **1.hæð**

Arkitektar
URBAN arkitektar ehf.
www.urban.is
Austurstræti 18
101 Reykjavík
Sími: +354 517 1070

Burður, lagnir, bruna og hljóð
Verkfræðistofa Reykjavíkur ehf
www.vsr.is
Fiskislóð 75
101 Reykjavík
Sími: +354 537 0234

19-007	MBE	MBE	CHK	GG
Verknúmer	Teiknað	Hannað	Rýnt	Samþykkt