




B00	02/02/2021	
Útgáfa	Dagur	Skýringar

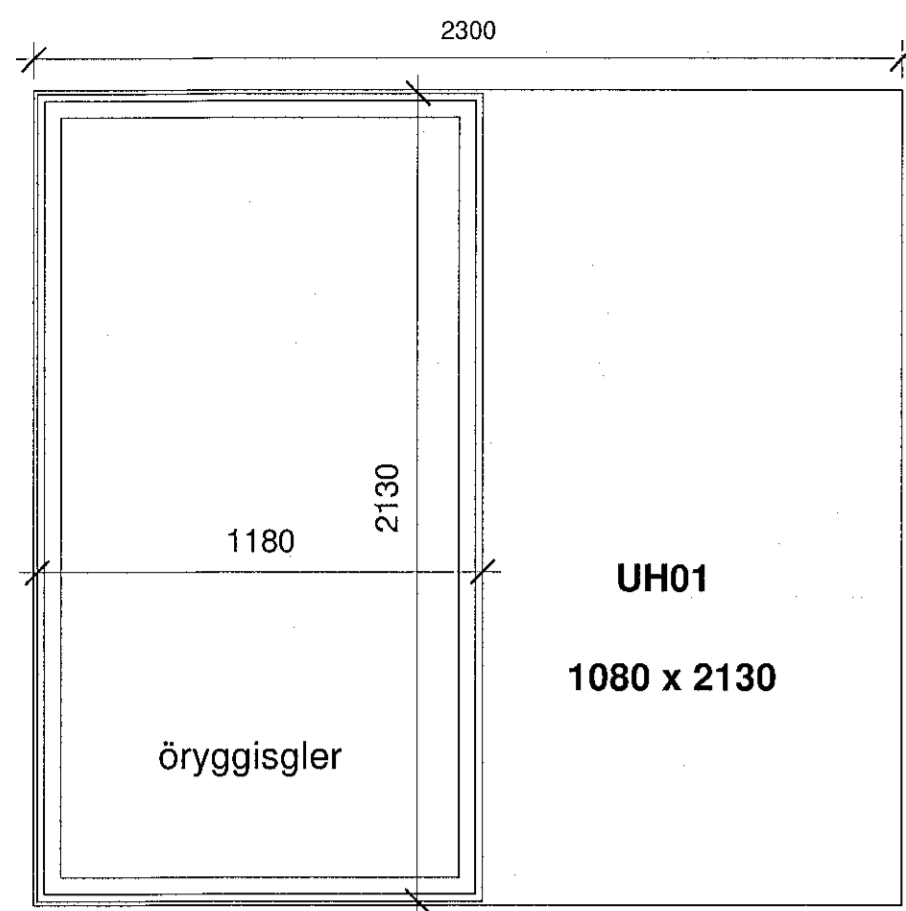


G01

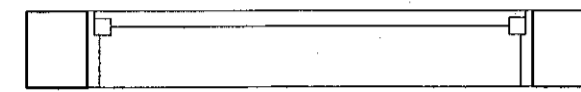


gatmál í vegg 2300mm x 2150mm
gluggi við aðalhurð

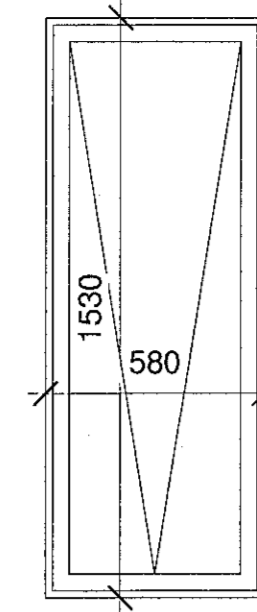


G02

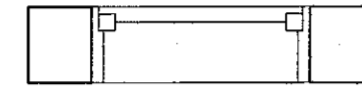


gatmál í vegg 600mm x 1550mm
gluggi útlit norður

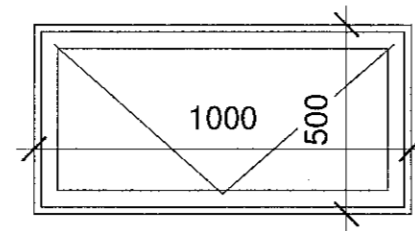


G03

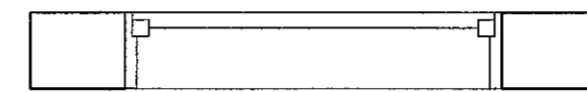


gatmál í vegg 1020mm x 520mm
gluggi útlit norður

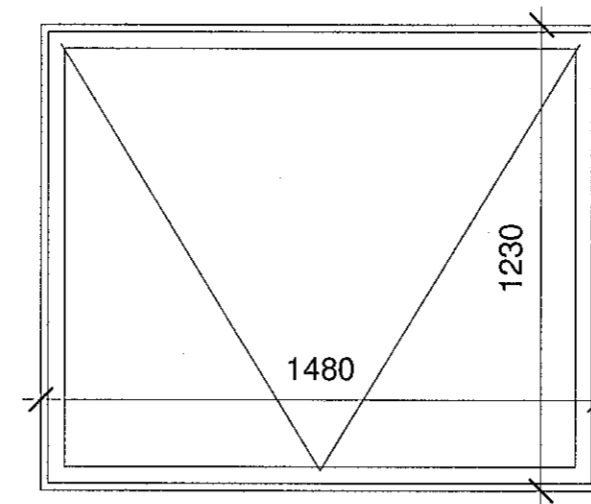


G04

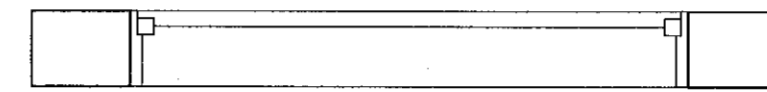

gatmál í vegg 1500mm x 1250mm
4 stýkki

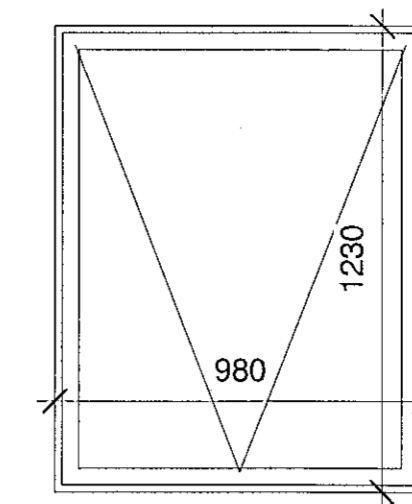

G05

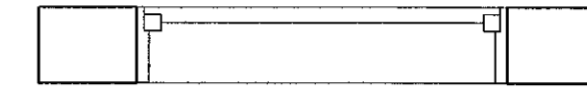


gatmál í vegg 1000mm x 1250mm
3 stýkki


ÁL TIMBUR Rationel Aura plus
ÁL/ÁL Reynaers
10mm clearance

Gluggir				
Type	Count	Keynote	Height	Width
G01_V5	1	fast	2130	1180
G02_V5	1	fast	1530	580
G03_V5	1	opnanlegt	500	1000
G04_V5	4	opnanlegt	1230	1480
G05_V5	3	opnanlegt	1230	980
G06_V5	1	fast	4070	780
G08_V5	1	fast	2280	1980
G09_V5	1	opnanlegt	580	1480
G10_V5	1	opnanlegt	1530	480
G11_V5	1	opnanlegt	580	880
RH01_V5	1	rennihurð	2130	2480
RH02_V5	1	rennihurð	2130	1980


Grand total: 17

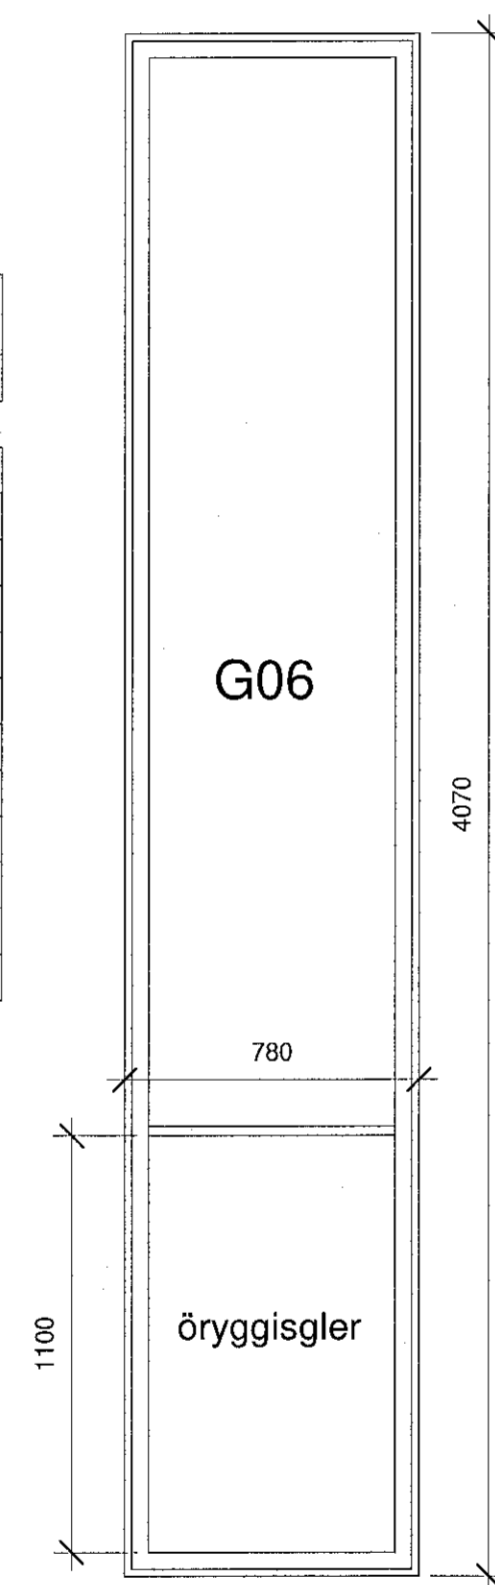


G06

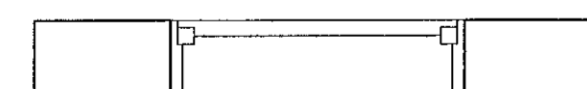


gatmál í vegg 800mm x 4090mm

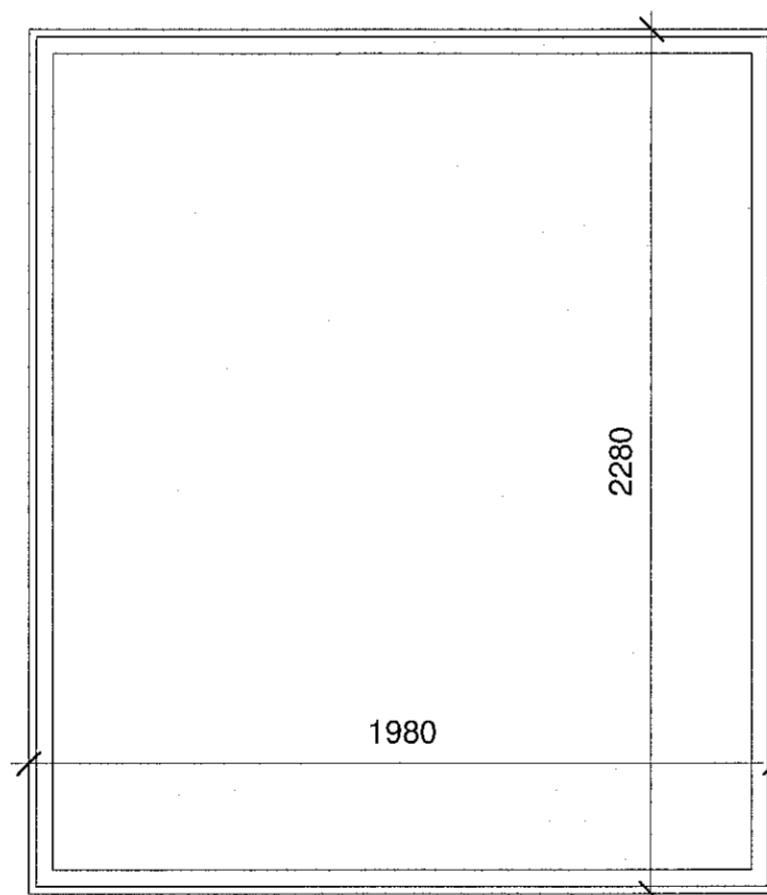


G08

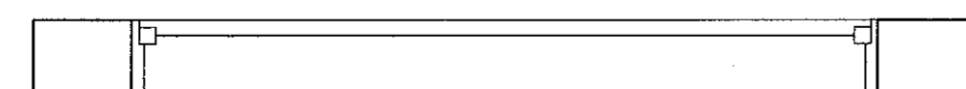


gatmál í vegg 2000mm x 2300mm

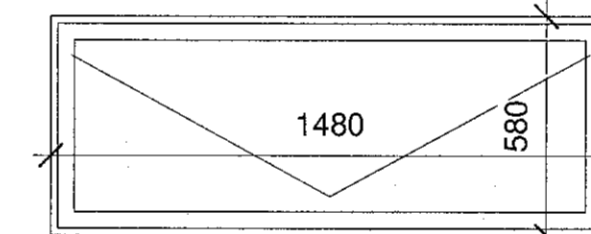

G09

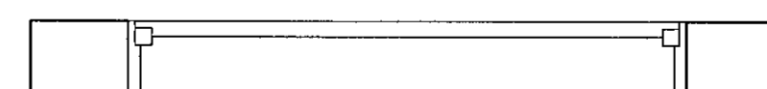


gatmál í vegg 1500mm x 600mm

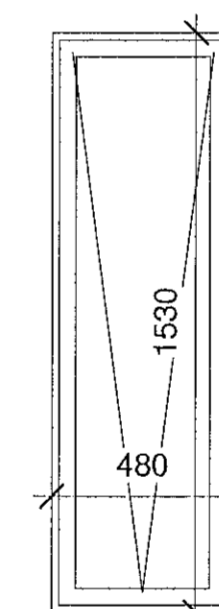

G10



gatmál í vegg 500mm x 1550mm

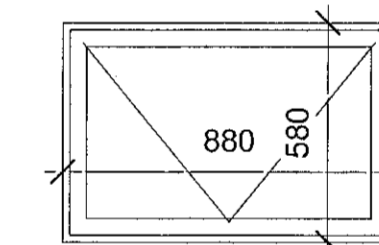

G11



gatmál í vegg 600mm x 900mm

Sannreyna skal öll mál og mæla fyrir glugga á byggingastað áður en framleiðsla hefst.

Úti: Litur gluggapósta er 7016 Anthracite grey
Inni: Timbur hvít málað

Gluggar
mkv: 1 : 20

Völuskarð 5
220 Hafnarþorbúur

V5	A	20	-	010	VT	301	B00
Verkefni	Flagun	Mappa	Mappa	Mappa	Teg. skiln.	Númer teikningar	Útgáfa

Aðalhönnuður/Hönnunastjórn:
Michael Blühdorn/Elfríður k.t. 251277-2659

Michael Blühdorn

Tegund teikningar: Verkteikningar

Mælikvarði: 1 : 20/A1

Heiti: Gluggi

Arkitektar
URBAN arkitektar ehf.
www.urban.is
Austurstræti 18
101 Reykjavík
Sími: +354 517 1070

Burður, lægnir, bruna og hjóð
Verkræðistofa Reykjavíkur ehf
www.vr.is
Frakistöð 75
101 Reykjavík
Sími: +354 537 0234

19-007	MBE	MBE	CHK	GG
Verkúmer	Teiknað	Hannað	Rýnt	Sambýkt