



<b>B00</b>	02/02/2021	
Utgáfa	Dagur	Skyggingar

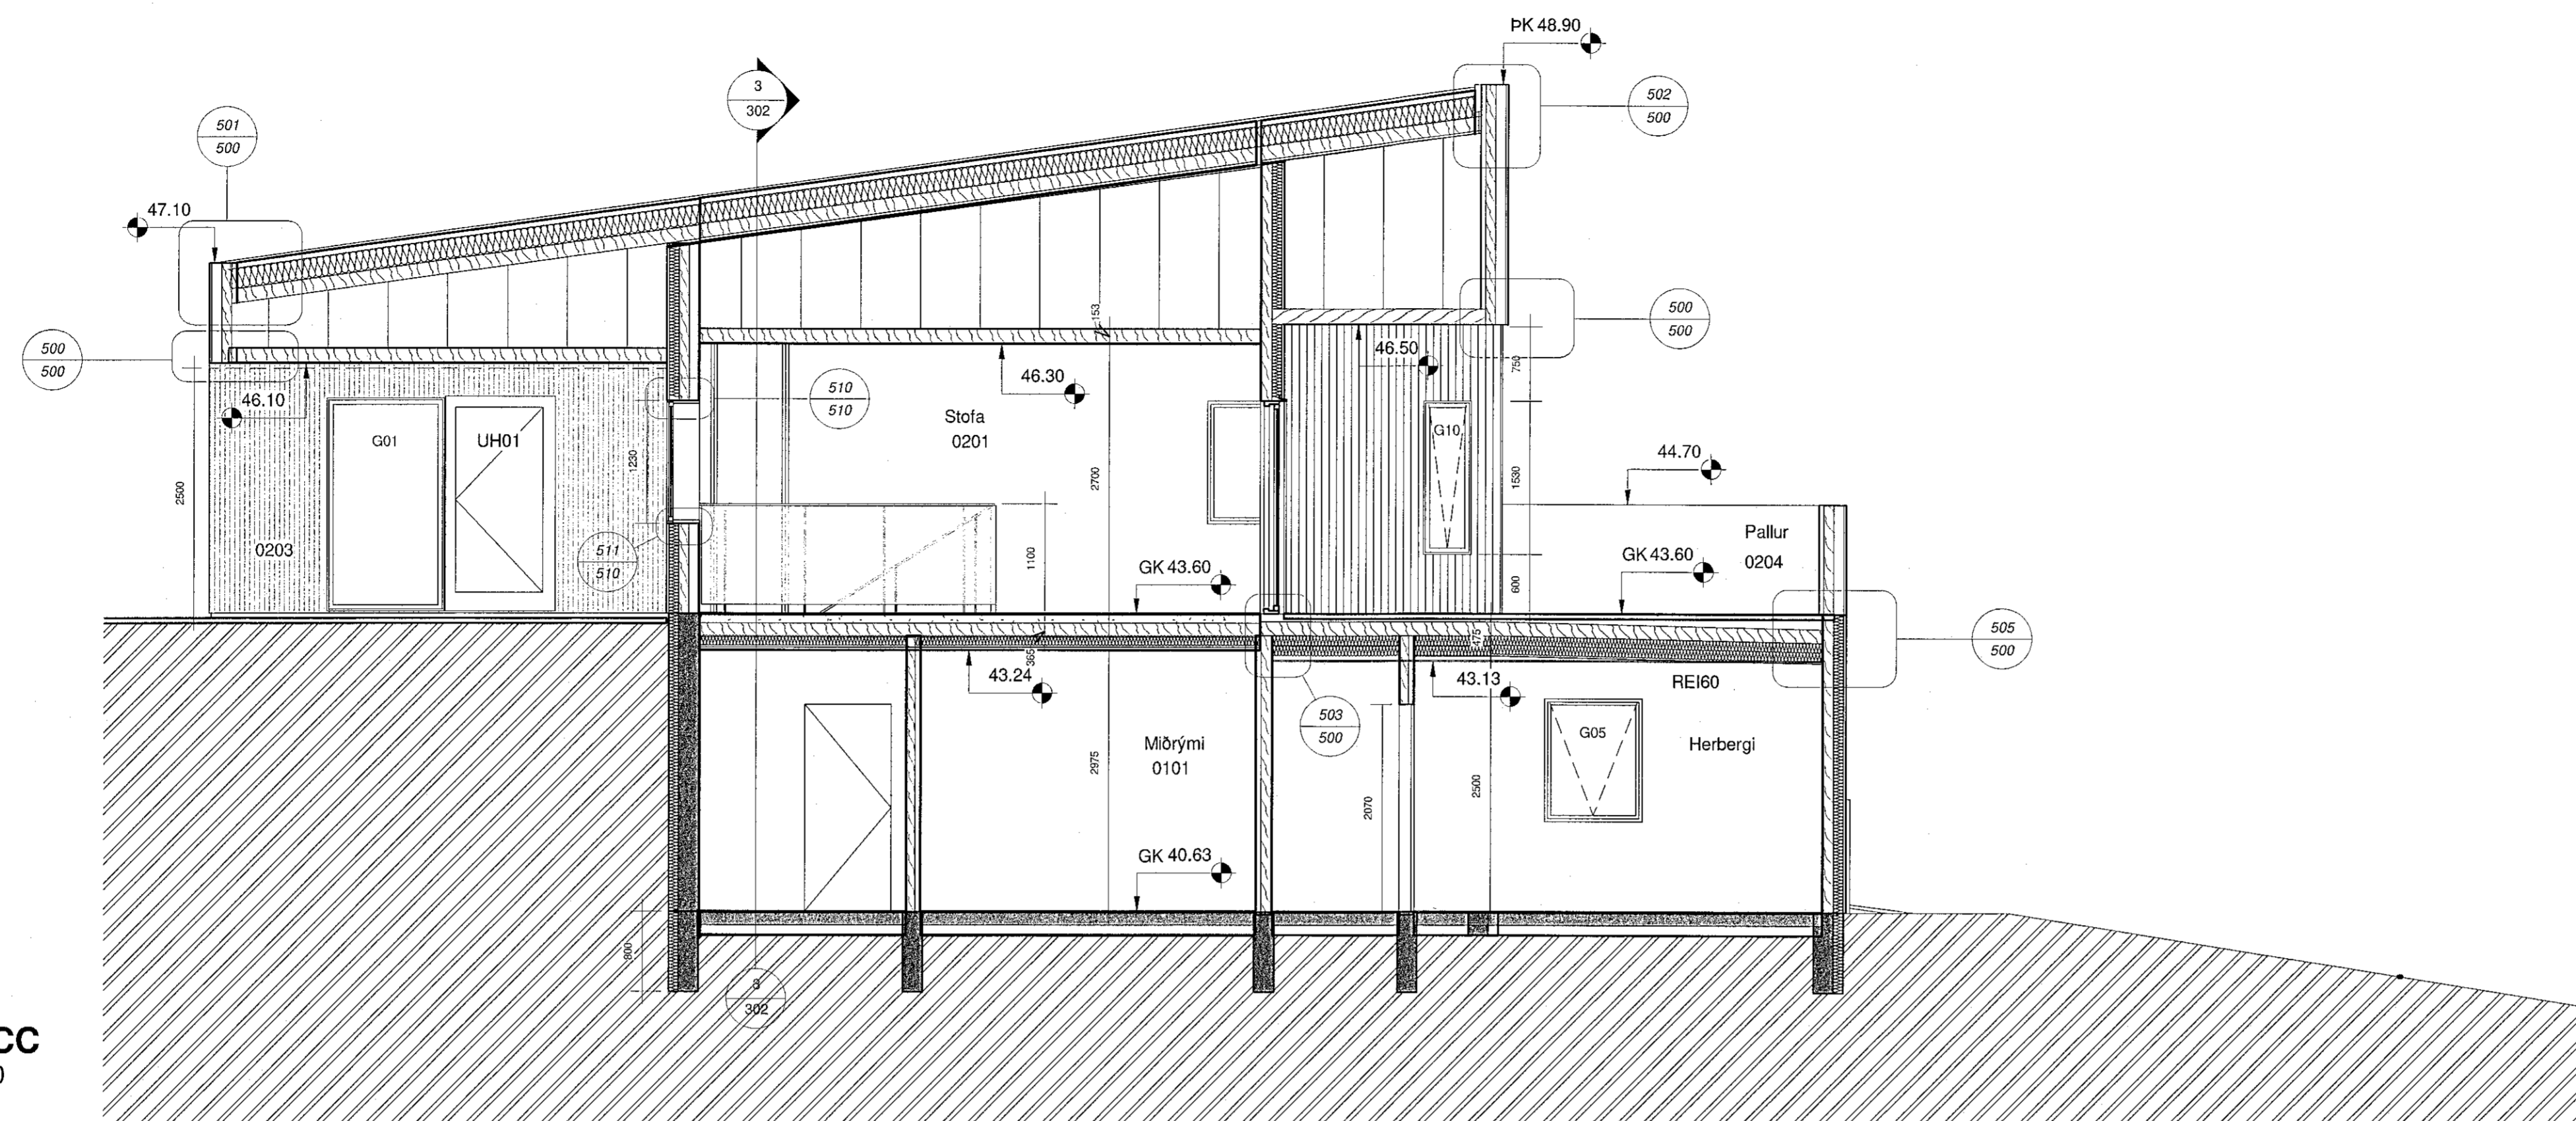

**Sneið CC**  
mkv: 1 : 50

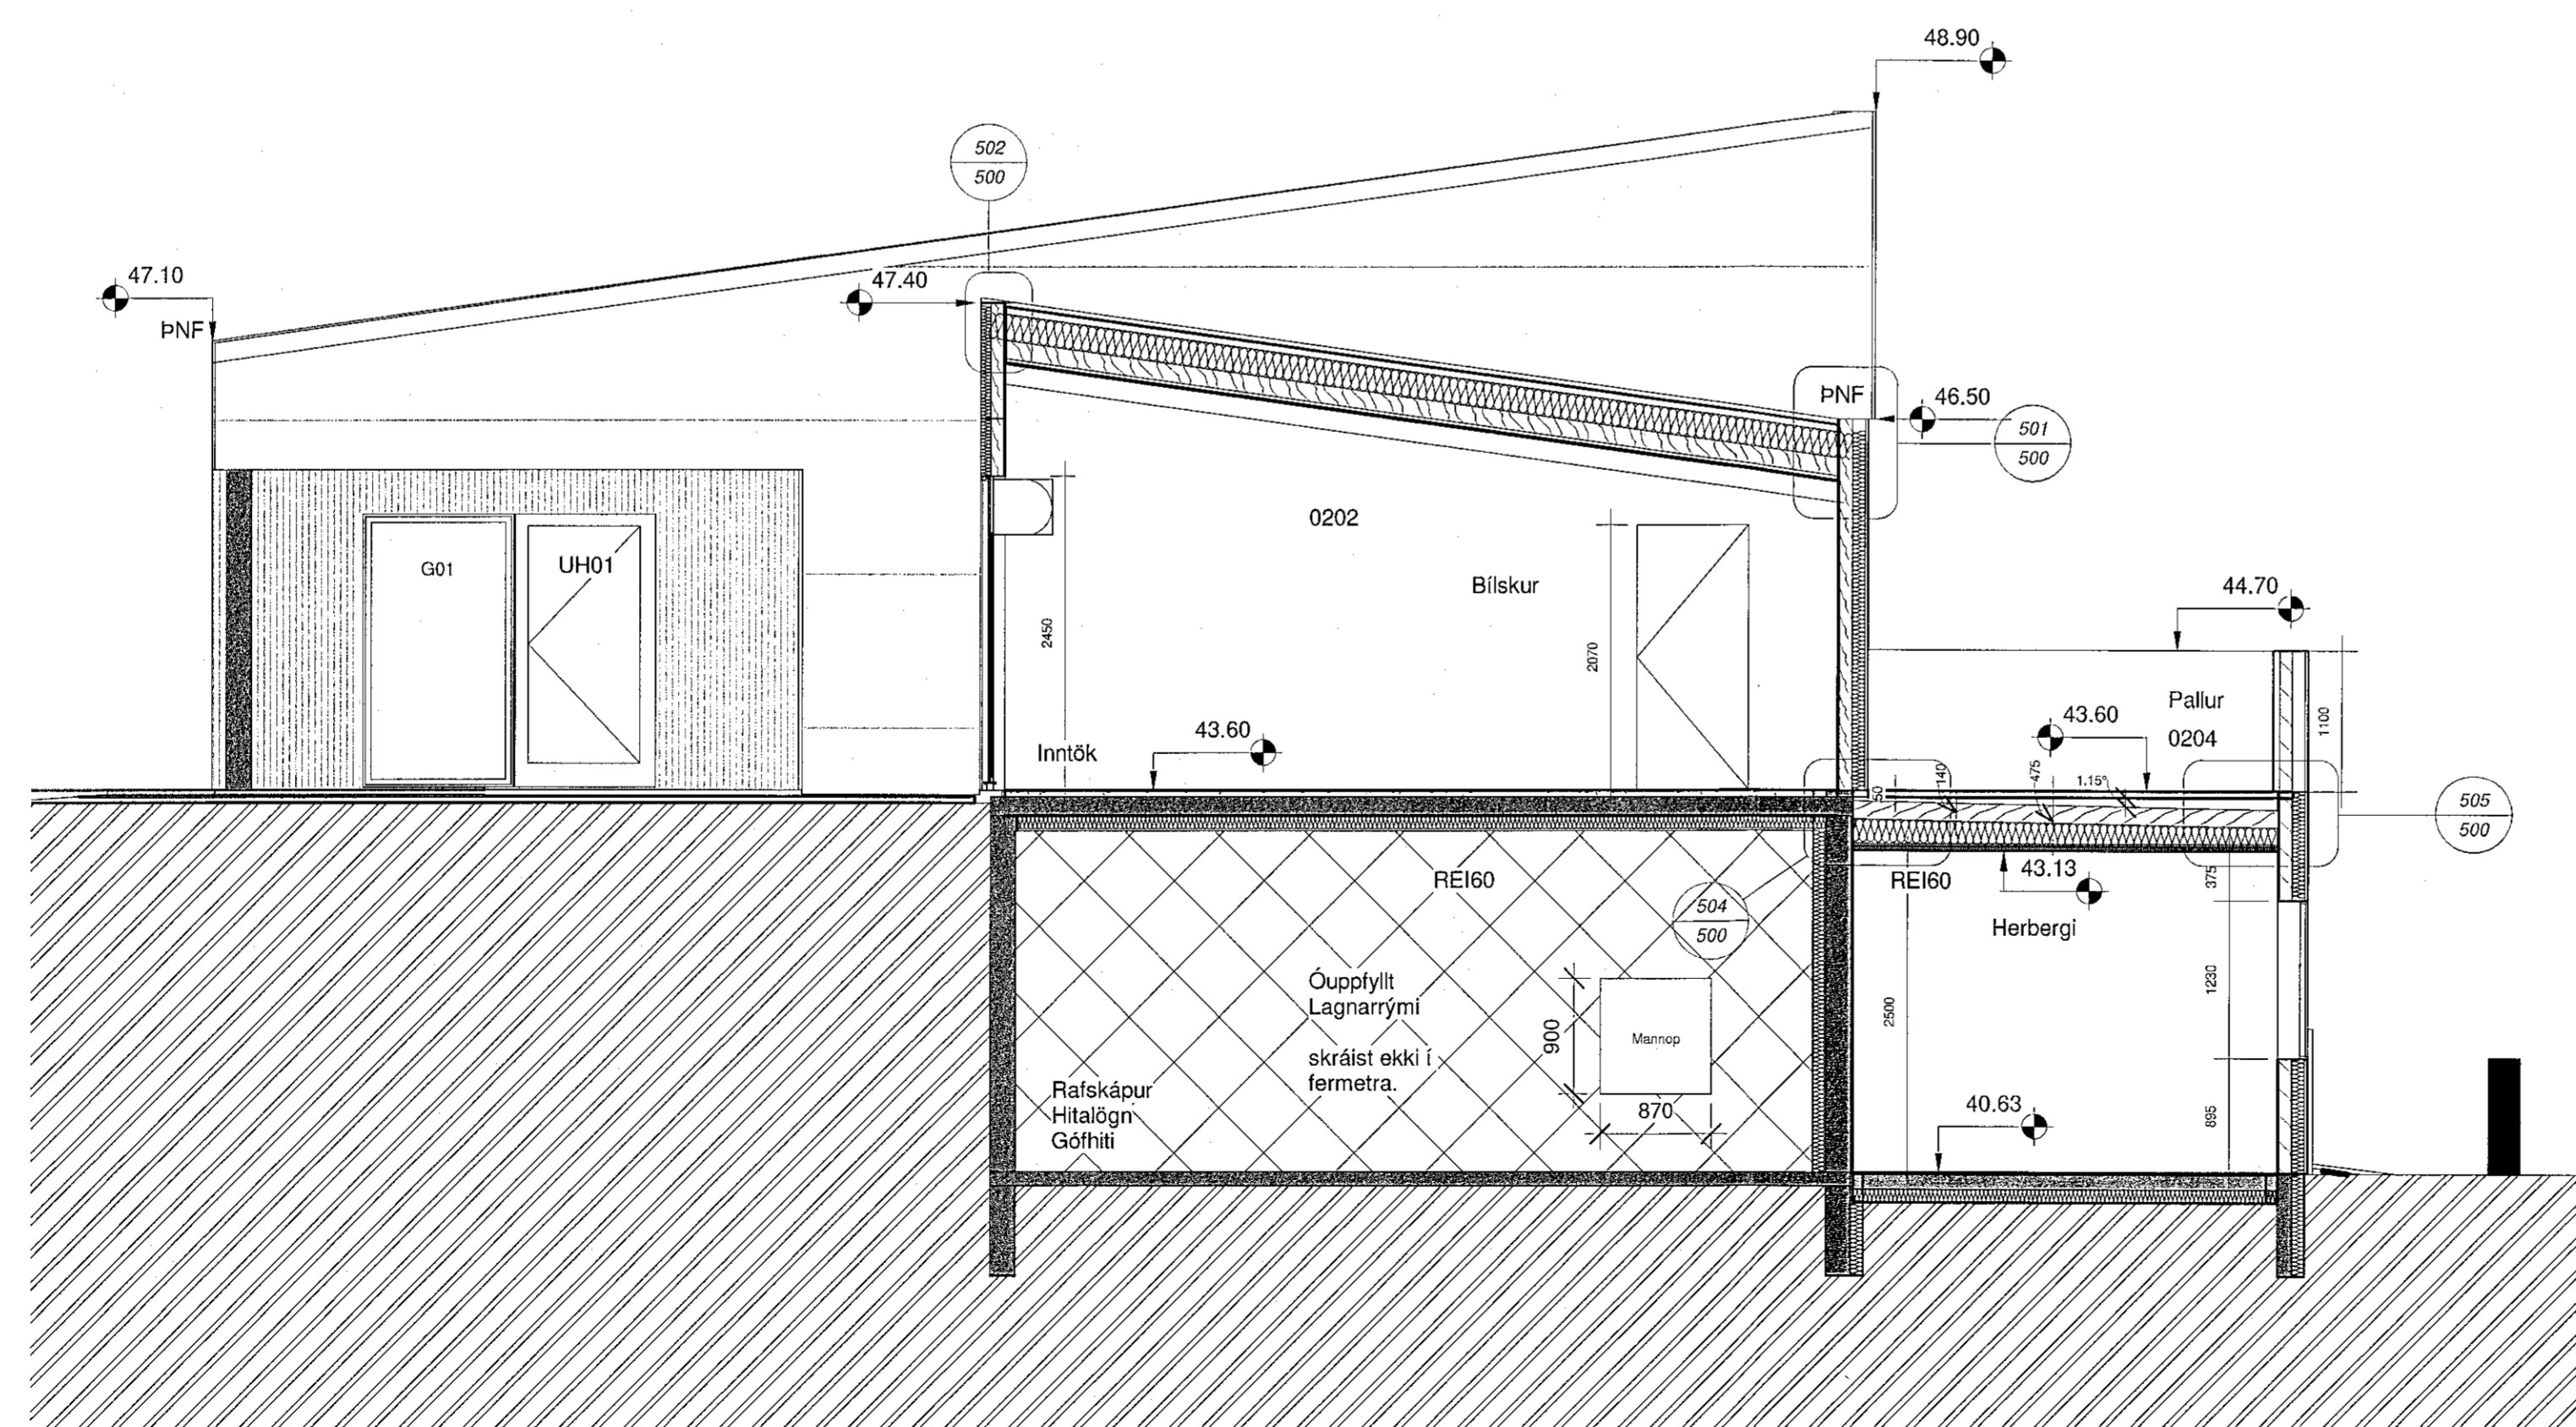

**Sneið DD**  
mkv: 1 : 50

**Völuskarð 5**  
220 Hafnarjarður

V5	A	20	-	010	VT	202	B00
----	---	----	---	-----	----	-----	-----

Verkfari: Fagnvöð, Mappa, Mappa, Mappa, Teg. teikn., Númer teikningar, Utgáfa

Aðalhönnuður/Hönnunsaðili: Michael Birkdal Erichsen k.t. 251277-2659

Tegund teikningar: **Verkteikningar**

Málkvæði: 1 : 50/A1

Heli: **Sneið CC**

Arkitektar  
**URBAN arkitektar ehf.**  
www.urban.is  
Austurstræti 18  
101 Reykjavík  
Sími: +354 517 1070

Burður, lagir, brúna og hjóð  
**Verkræðistofa Reykjavíkur ehf**  
www.vrs.is  
Fiskaslóð 75  
101 Reykjavík  
Sími: +354 537 0234

19-007	MBE	MBE	CHK	GG
Verkúmer	Teknað	Hamnað	Þrýtt	Samþykkt