



B00	02/02/2021	
Útgáfa	Dagur	Skýringar

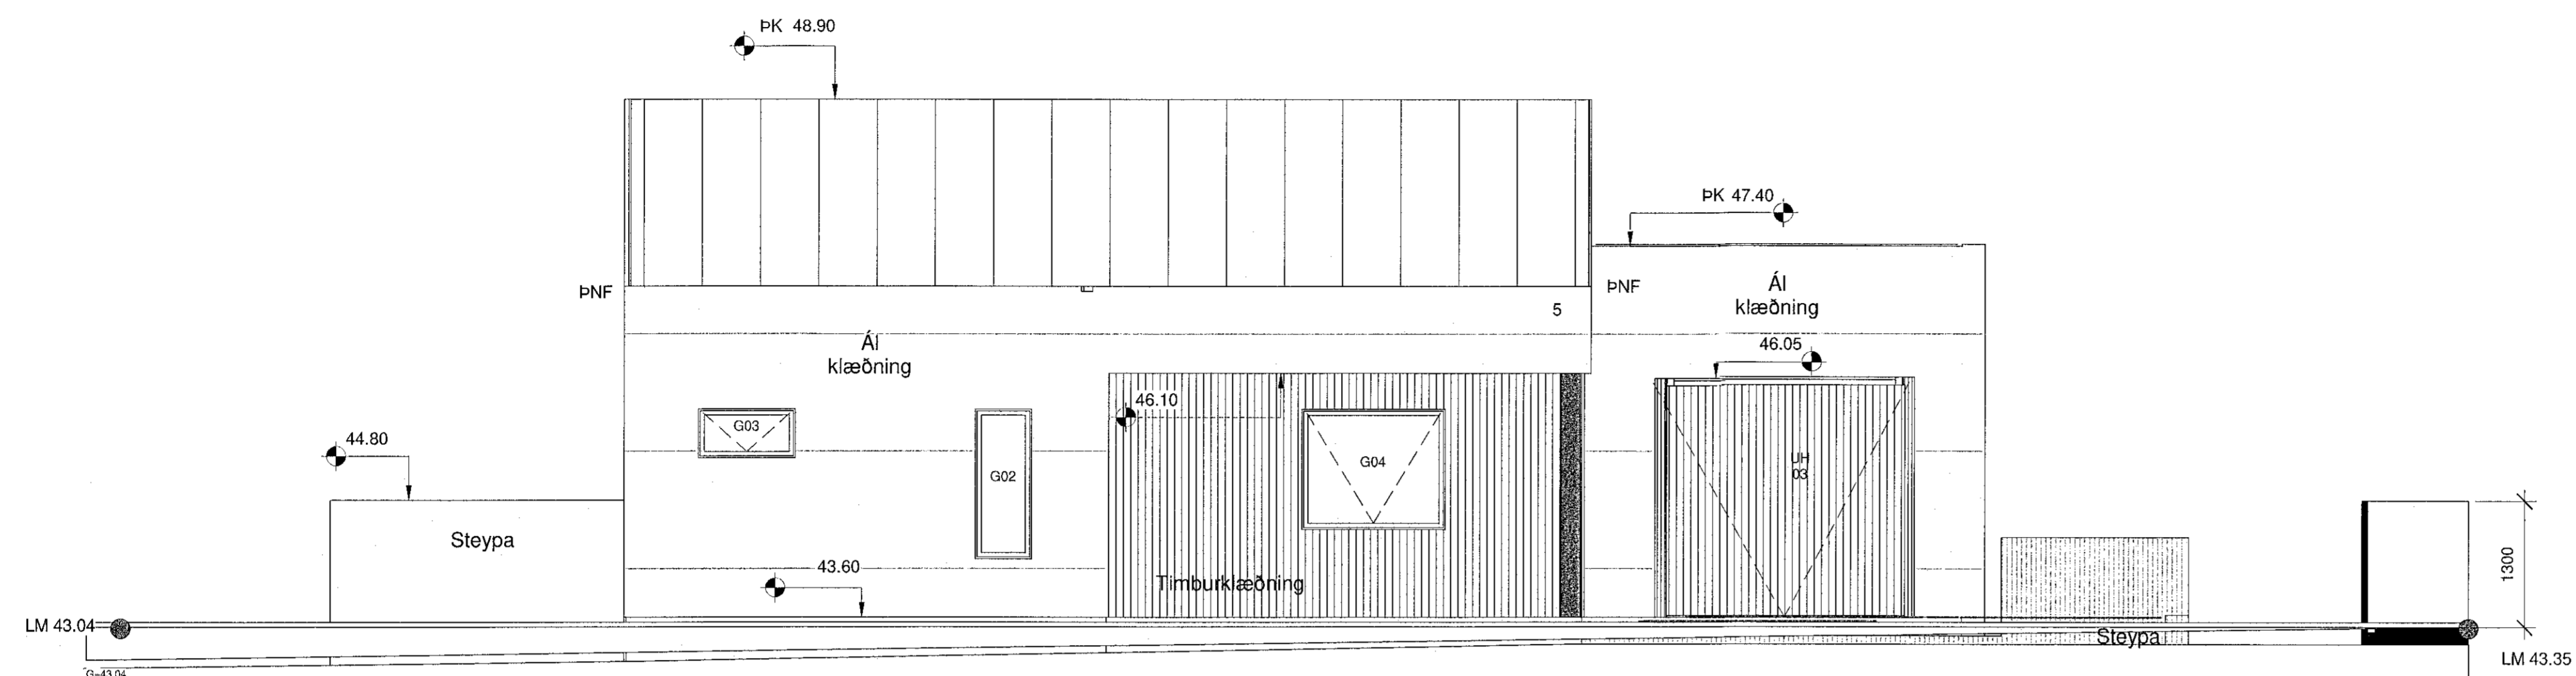

Útlit norður
mkv: 1 : 50

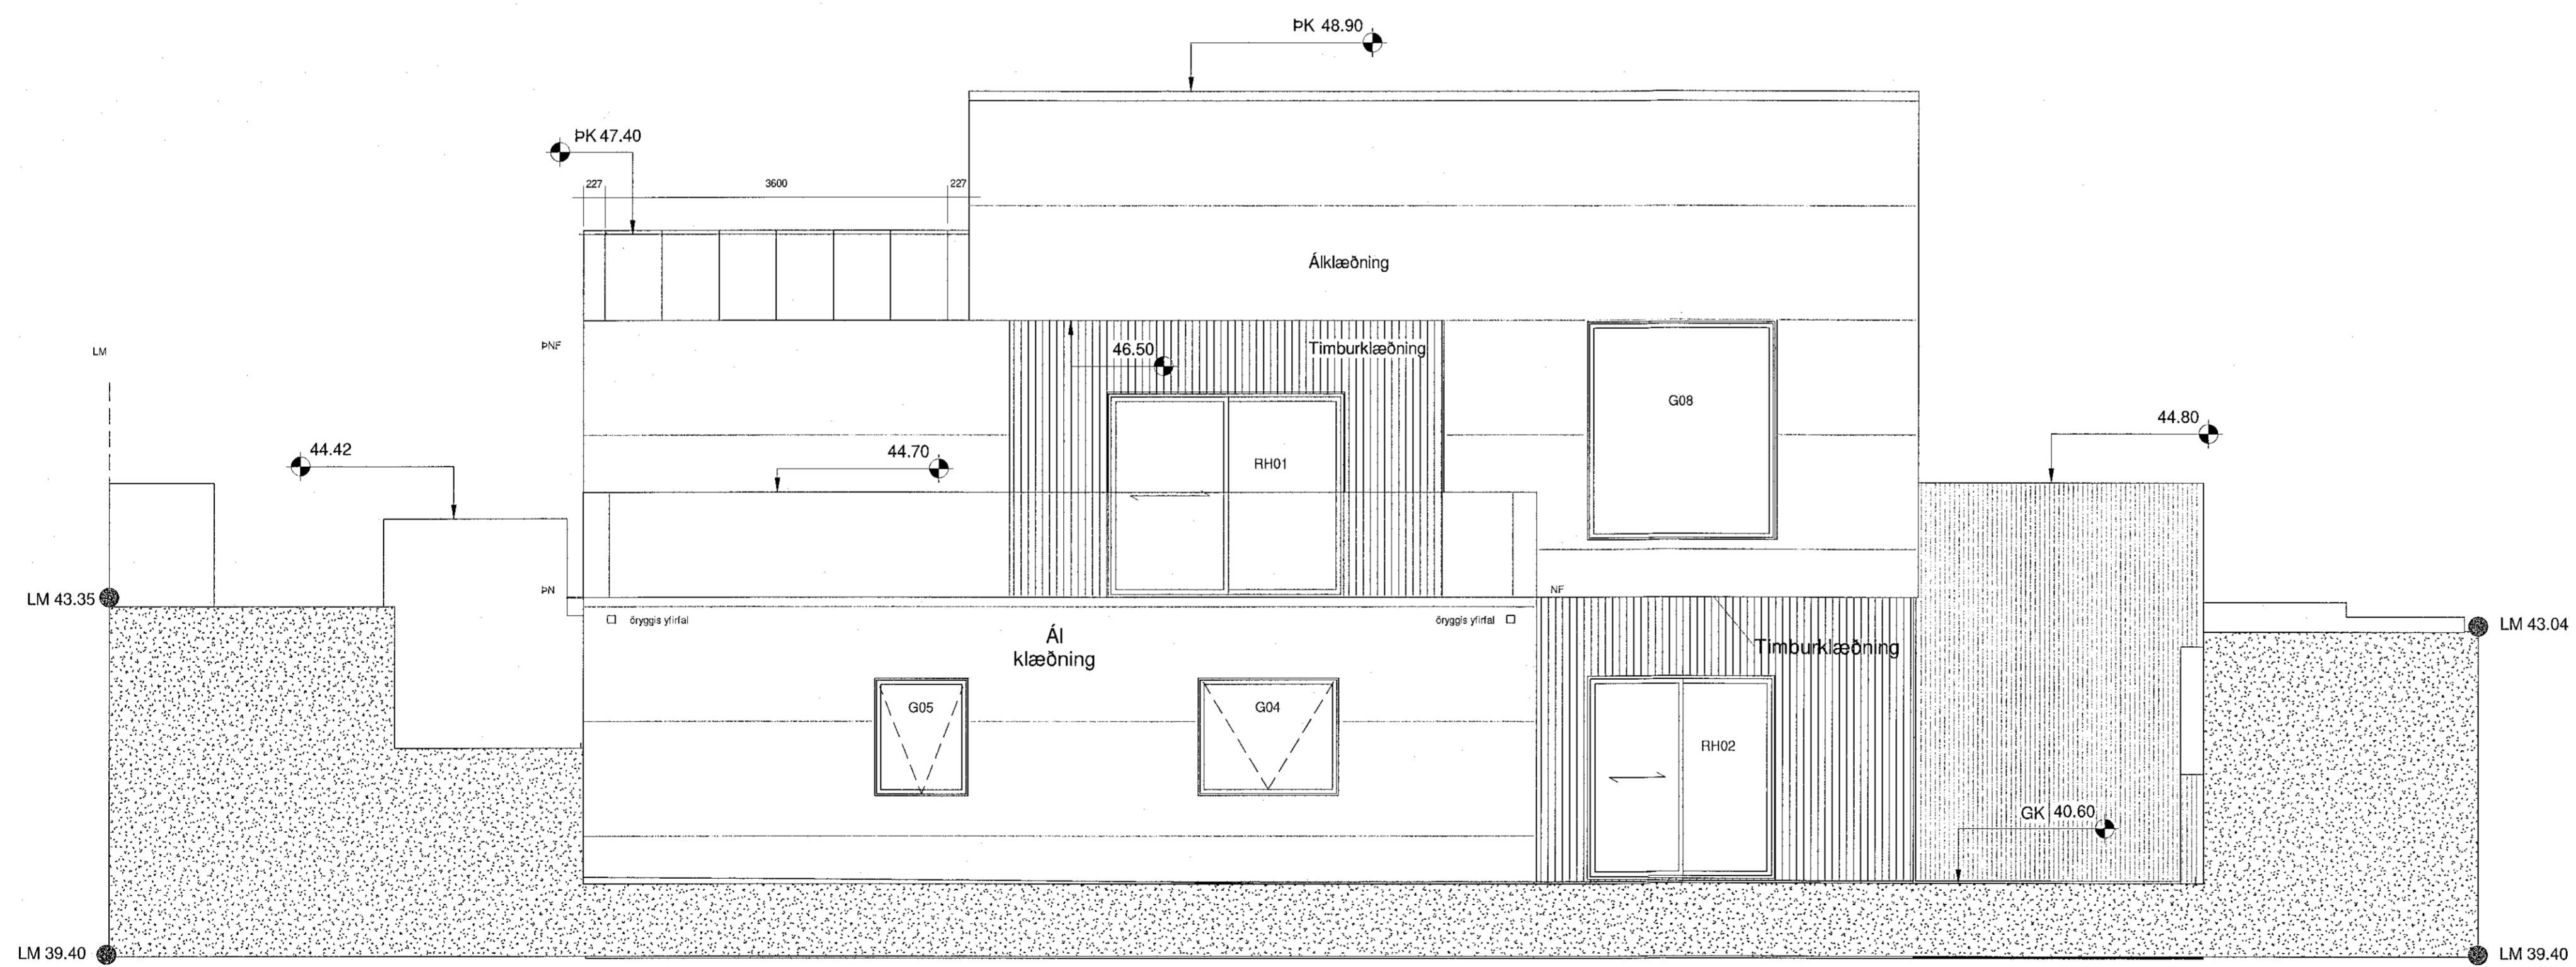

Útlit suður
mkv: 1 : 50

Völuskarð 5
220 Hafnarfjörður

V5	A	20	-	010	VT	203	B00
----	---	----	---	-----	----	-----	-----

Verktæmi: Flögubú, Mappa, Mappa, Mappa, Teg. teikn. Númer teikningar Útgáfa

Aðalhönnuður/Hönnunastjóri: Michael Blühdorn
Rit. 251277-2659
M. Blühdorn

Tegund teikningar: Verkefningar

Mælikvarði: 1 : 50/A1

Heiti: Útlit Norður Suður

Arkitektar
URBAN arkitektar ehf.
www.urban.is
Austurstræti 18
101 Reykjavík
Sími: +354 517 1070

Burður, lægnir, brúna og hjóð
Verkefni Reykjavíkur ehf
www.vr.is
Fiskiláti 75
101 Reykjavík
Sími: +354 537 0234

19-007	MBE	MBE	CHK	GG
Verkefni	Teknað	Hannað	Rítt	Samþykkt