




Samþykkt þann  
06 maí 2021  
F.h. byggingarfulltrúans í Hafnarfirði  
Sigurður Steinar Jónsson

Skrifstofuhúsi sudurhlíðar 1:50

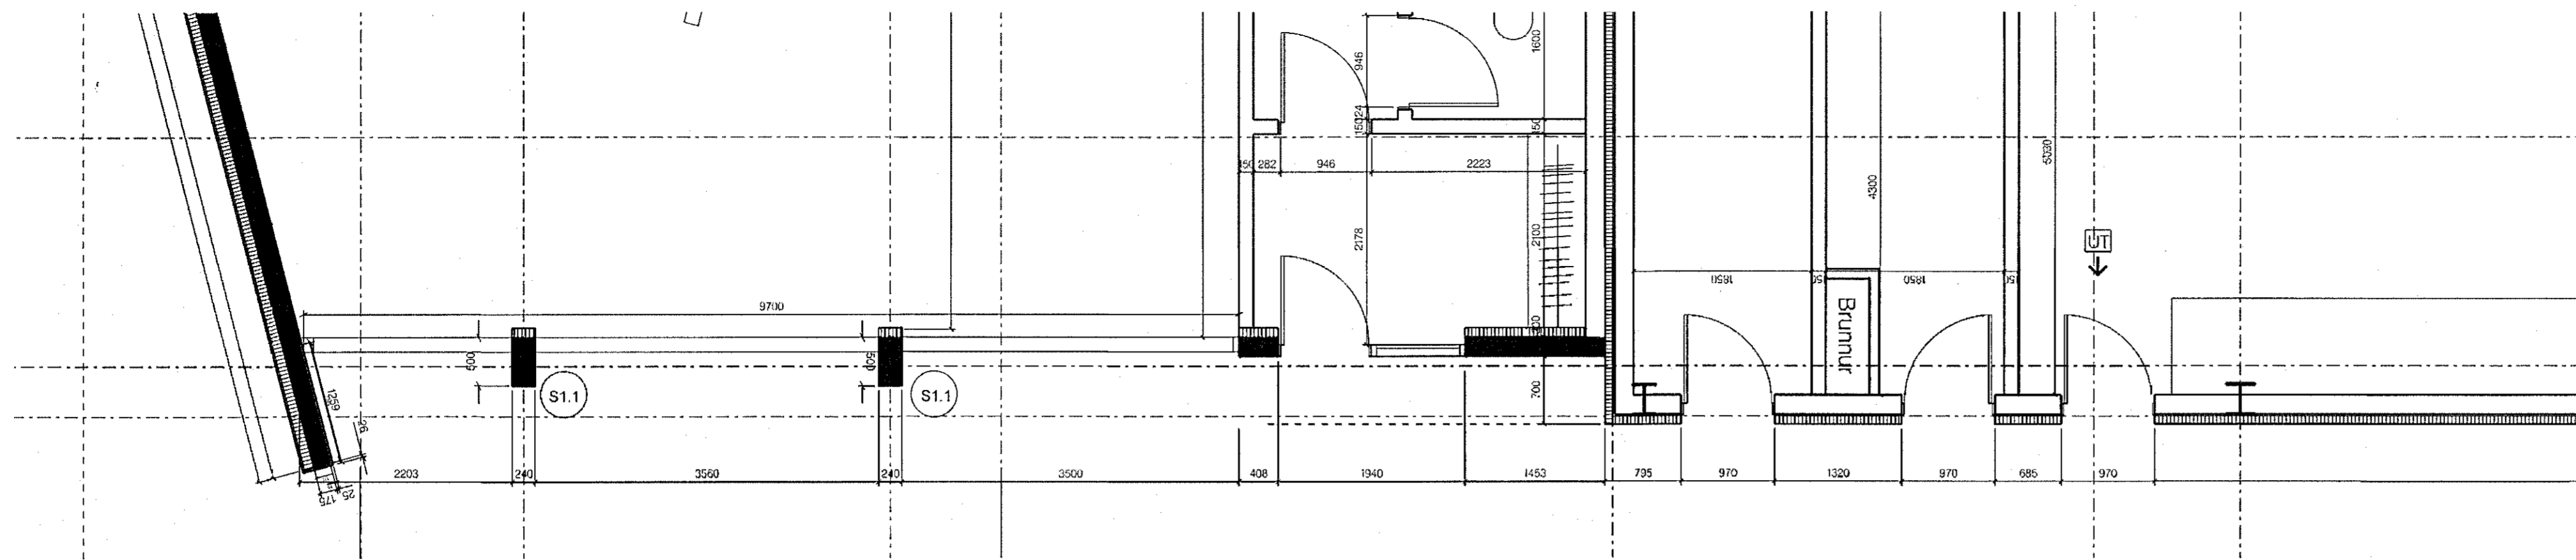


2


Skrifstofuhúsi sudurhlíðar 1:50

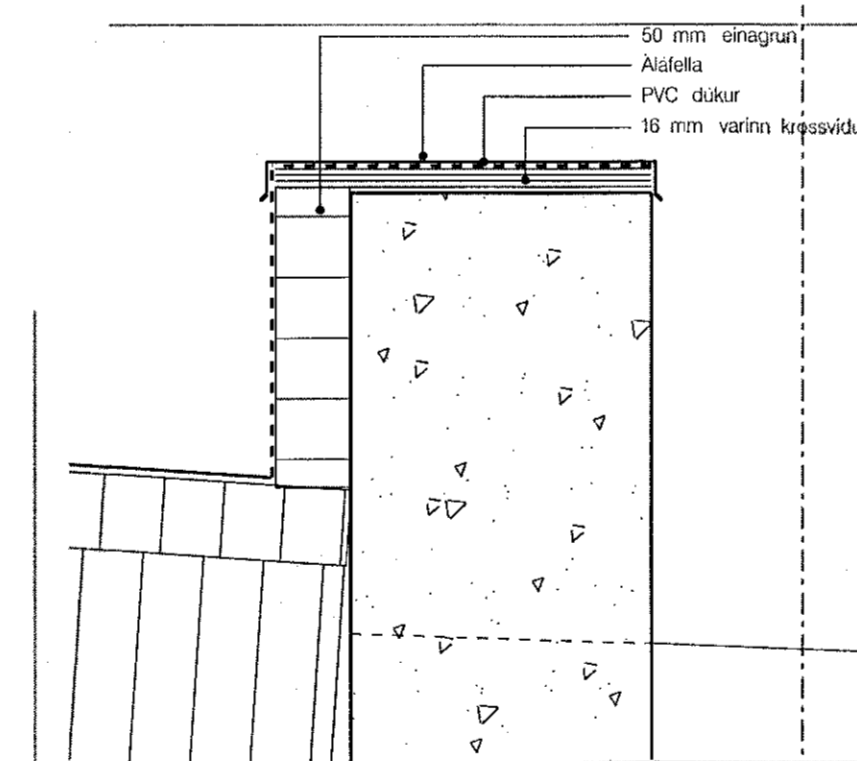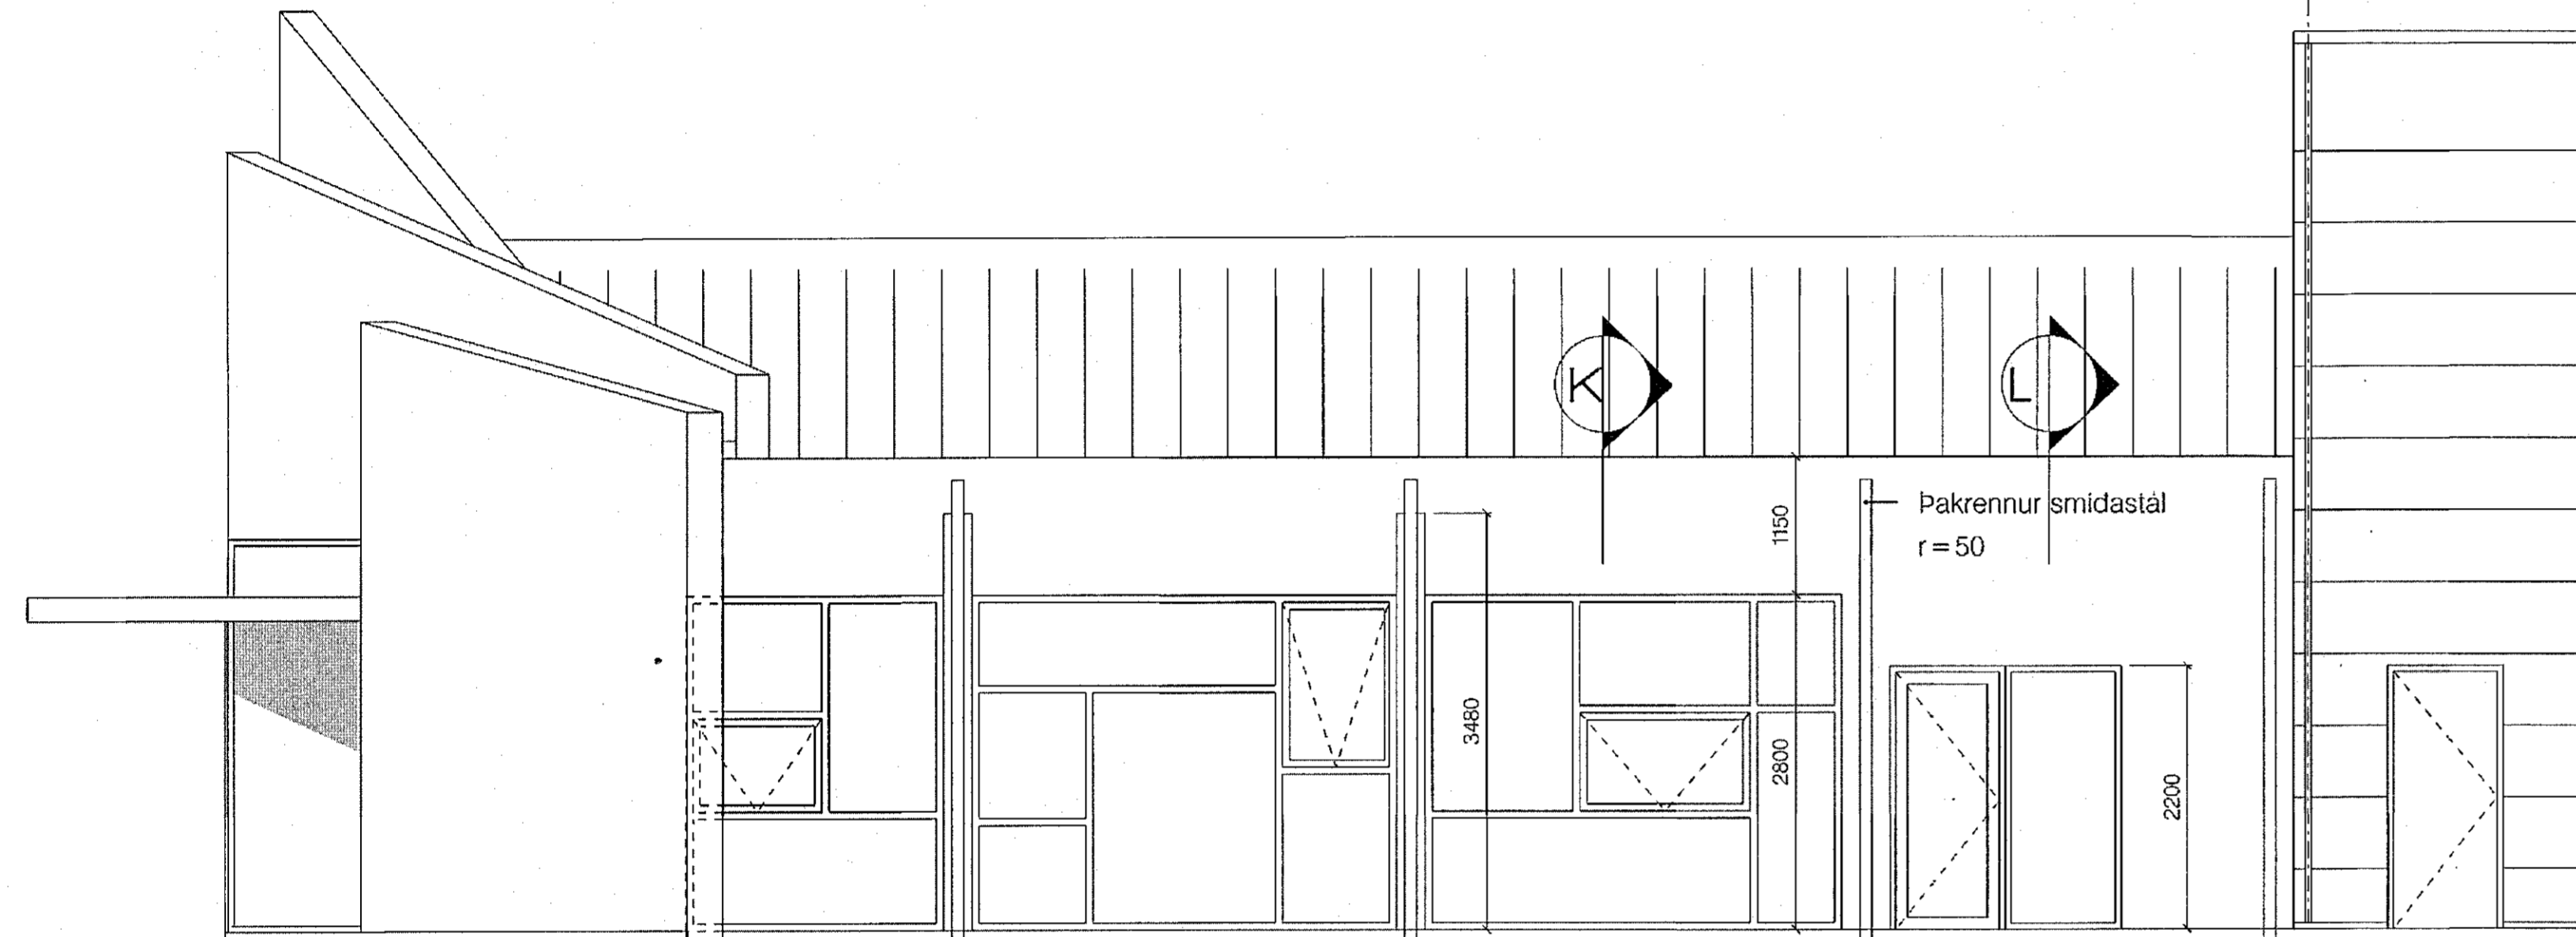

Deili B

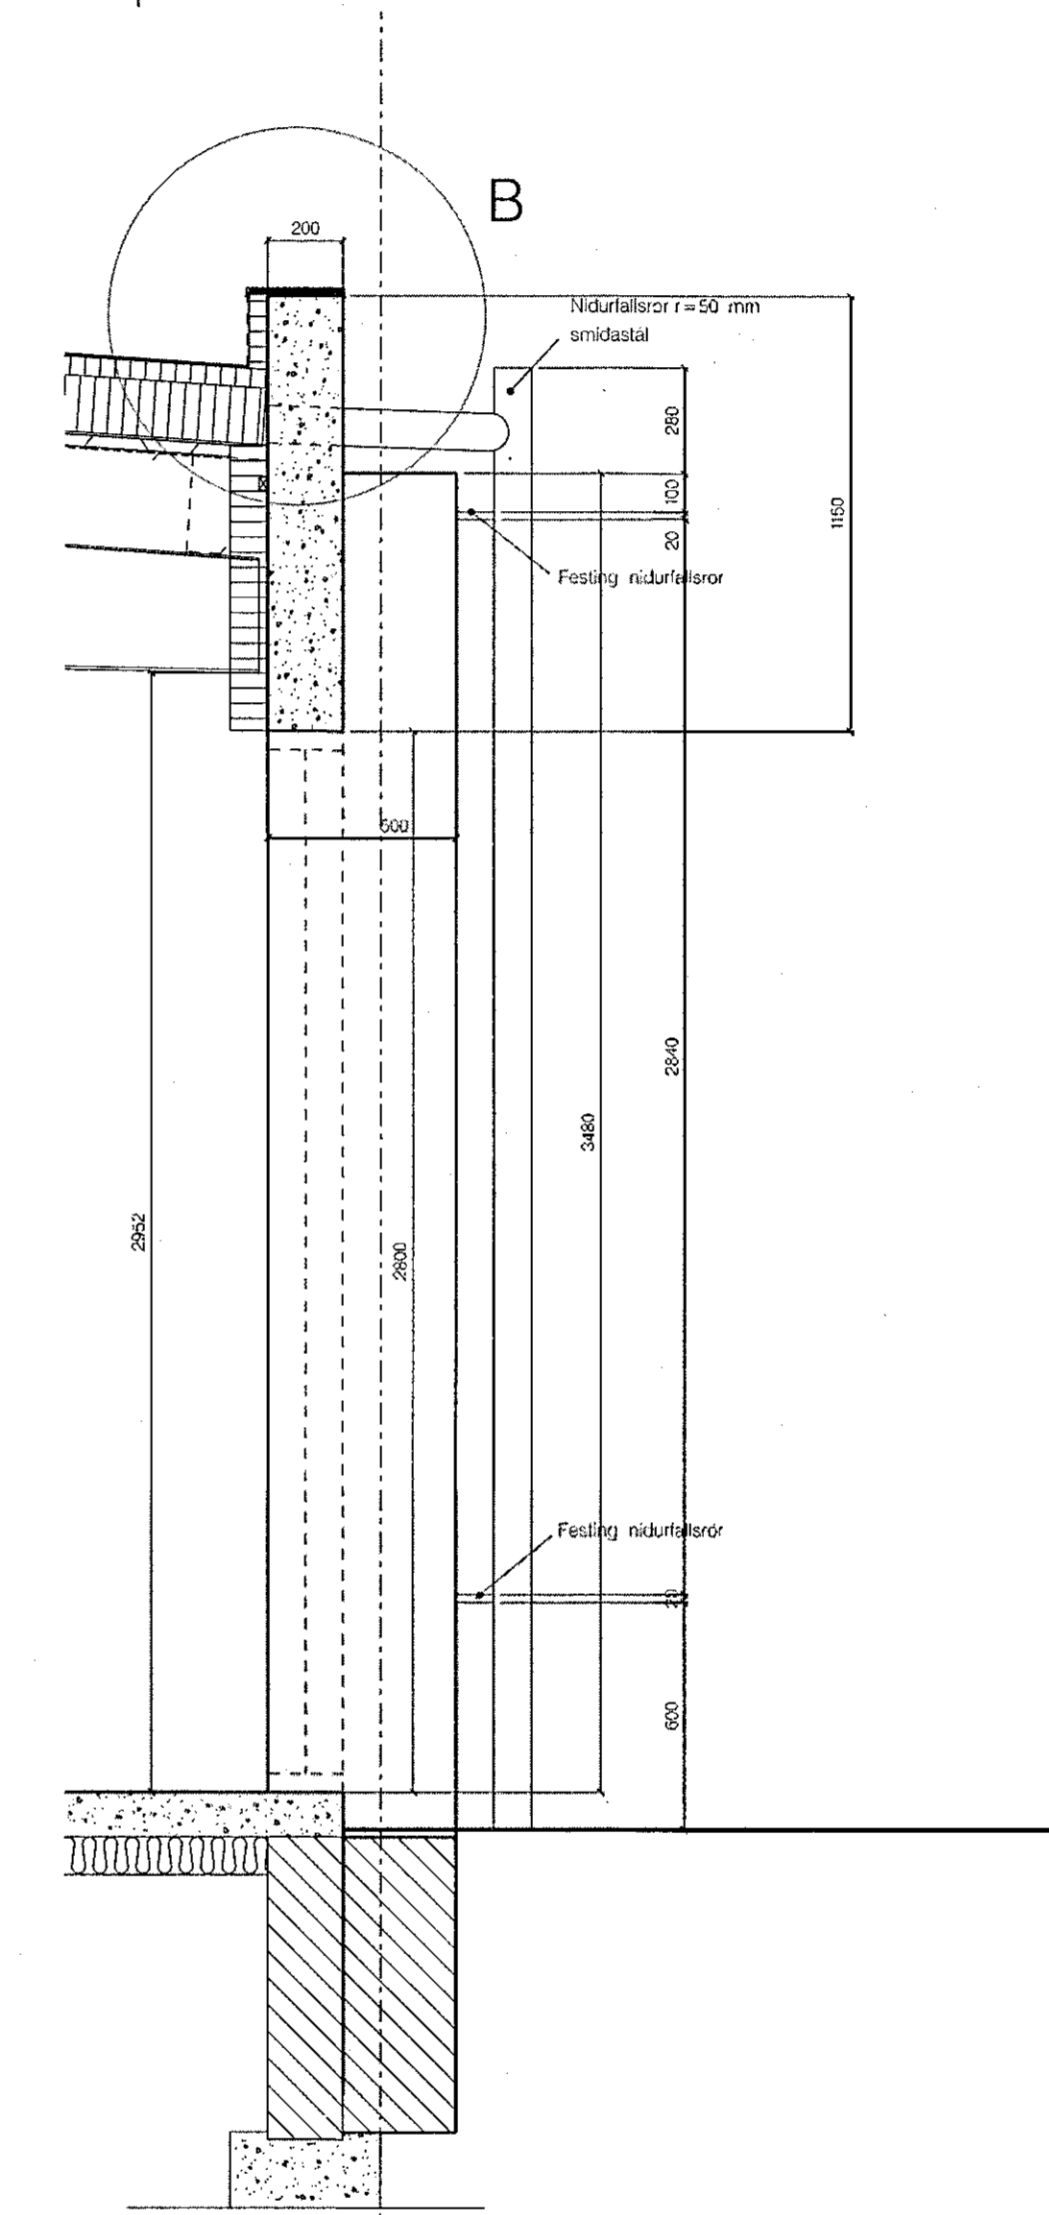

Sneid K í sudurvegg við glugga

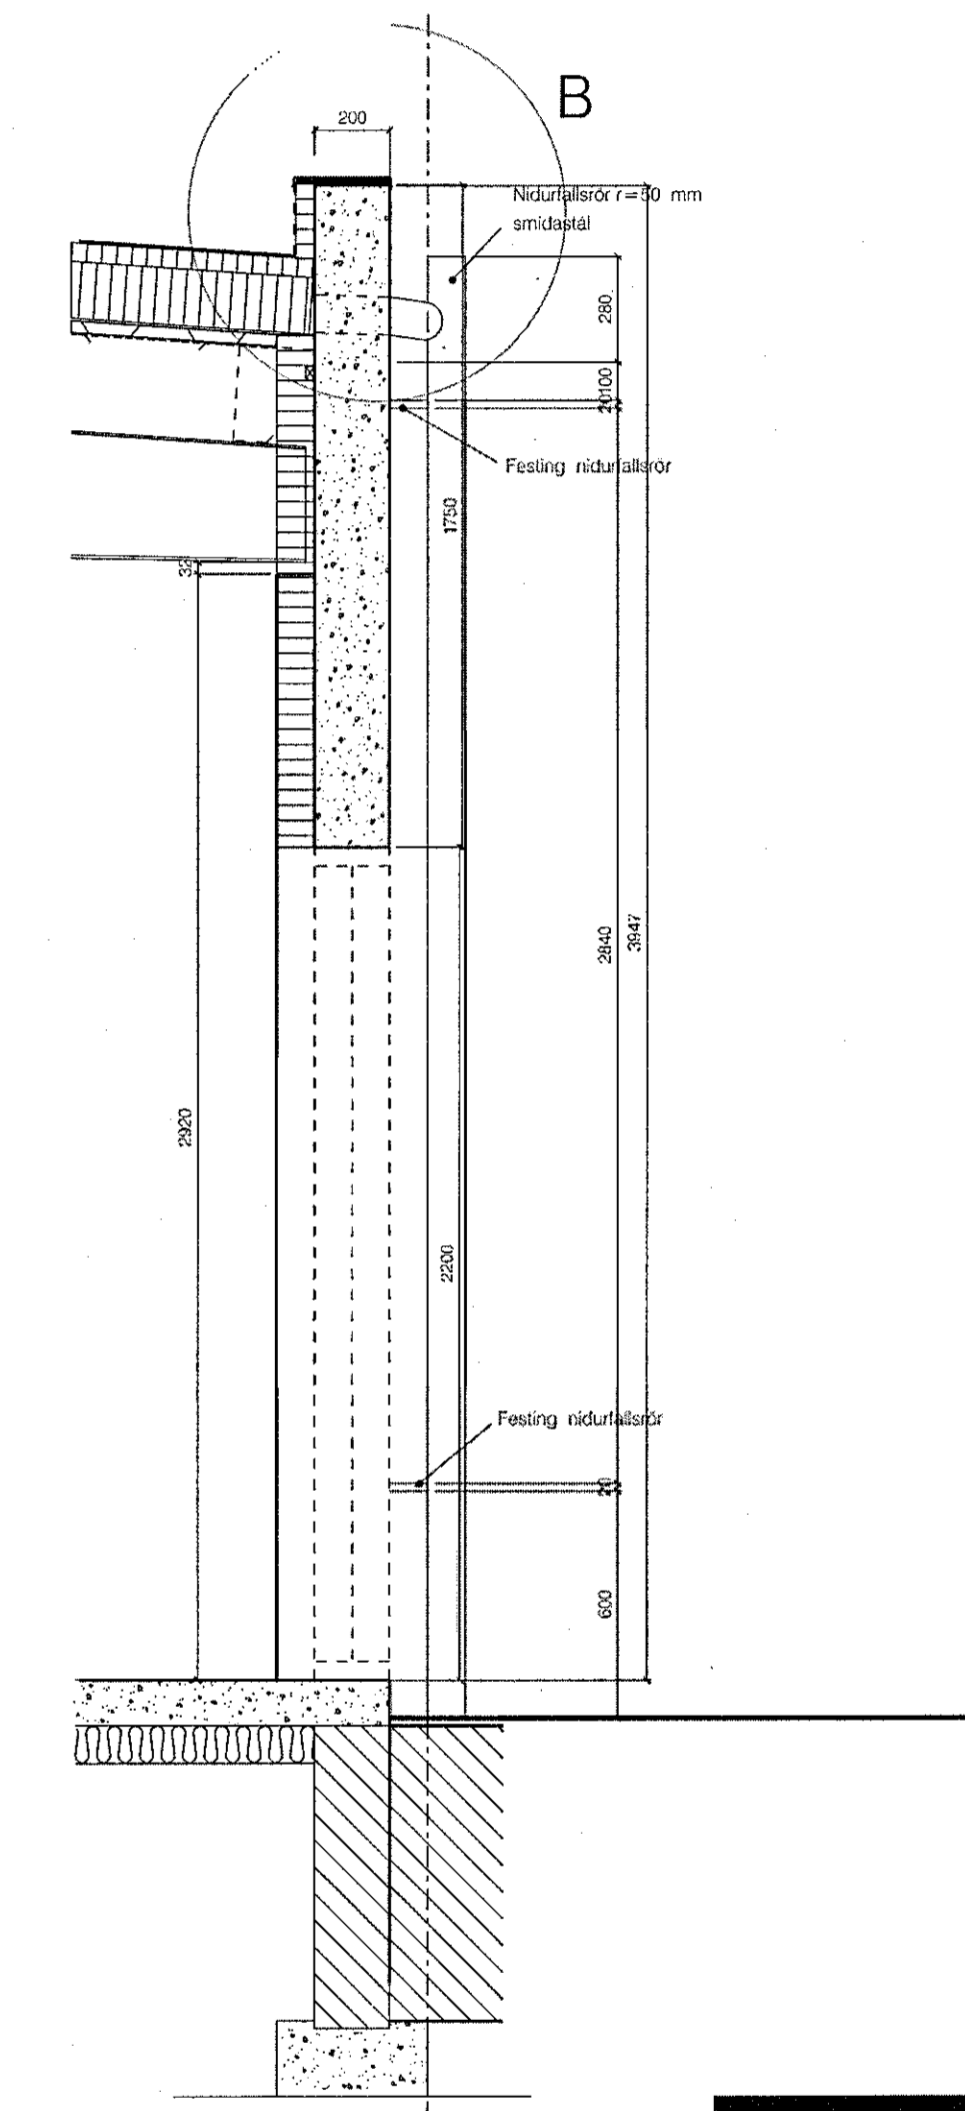

Sneid L í sudurvegg við inngangshurð

**GP ARKITEKTAR**

Verkefni: Selhella 7

Sudruhlið skrifstofu  
-líti grunnmyndar, hliðar, sneidar  
-vegg og deili

Teikning nr. 50-004  
Mál 1:50 - 1:20 - 1:10  
Dags. 02.05.2021  
Teiknad GP

Fiskilóð 31 101 Reykjavík  
Sími: 5911200 gpark@gpark.is  
5811200  
Arktekt FAI  
Kr. 29126-4519