


Vesturveggir beinir í réttu máli 1:50

Vesturhlið 1:50

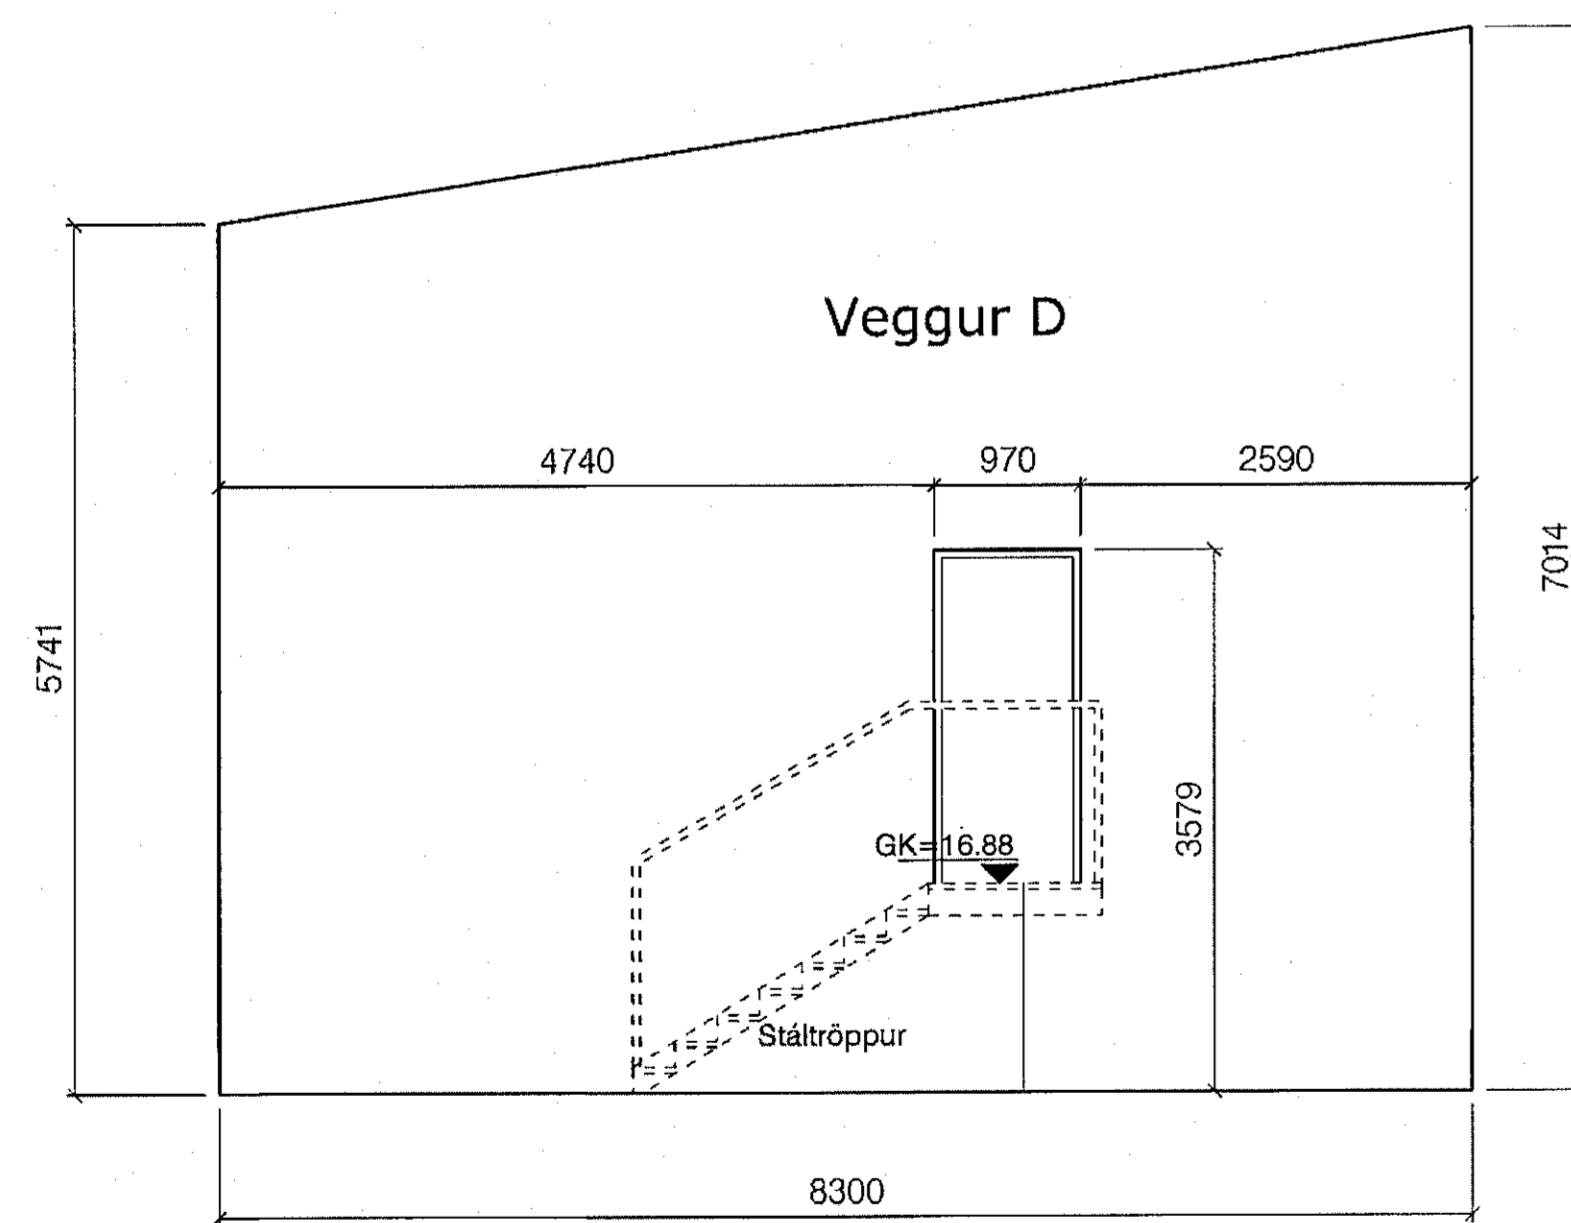

Asturhlið 1:50



Verkefni: Selhella 7

Vestur- og austurhlid
Veggir beinir í réttu máli

Tekning nr. 50-011
Mál 1:50
Dags. 02.05.2021
Teiknað gp

Fiskistöð 31 101 Reykjavík
Sími: 5611790 gpark@gpark.is
6621790
Arntinn Pálsson Arkitekt FAL
Kt. 291246-4519