1702165 08.02.2017

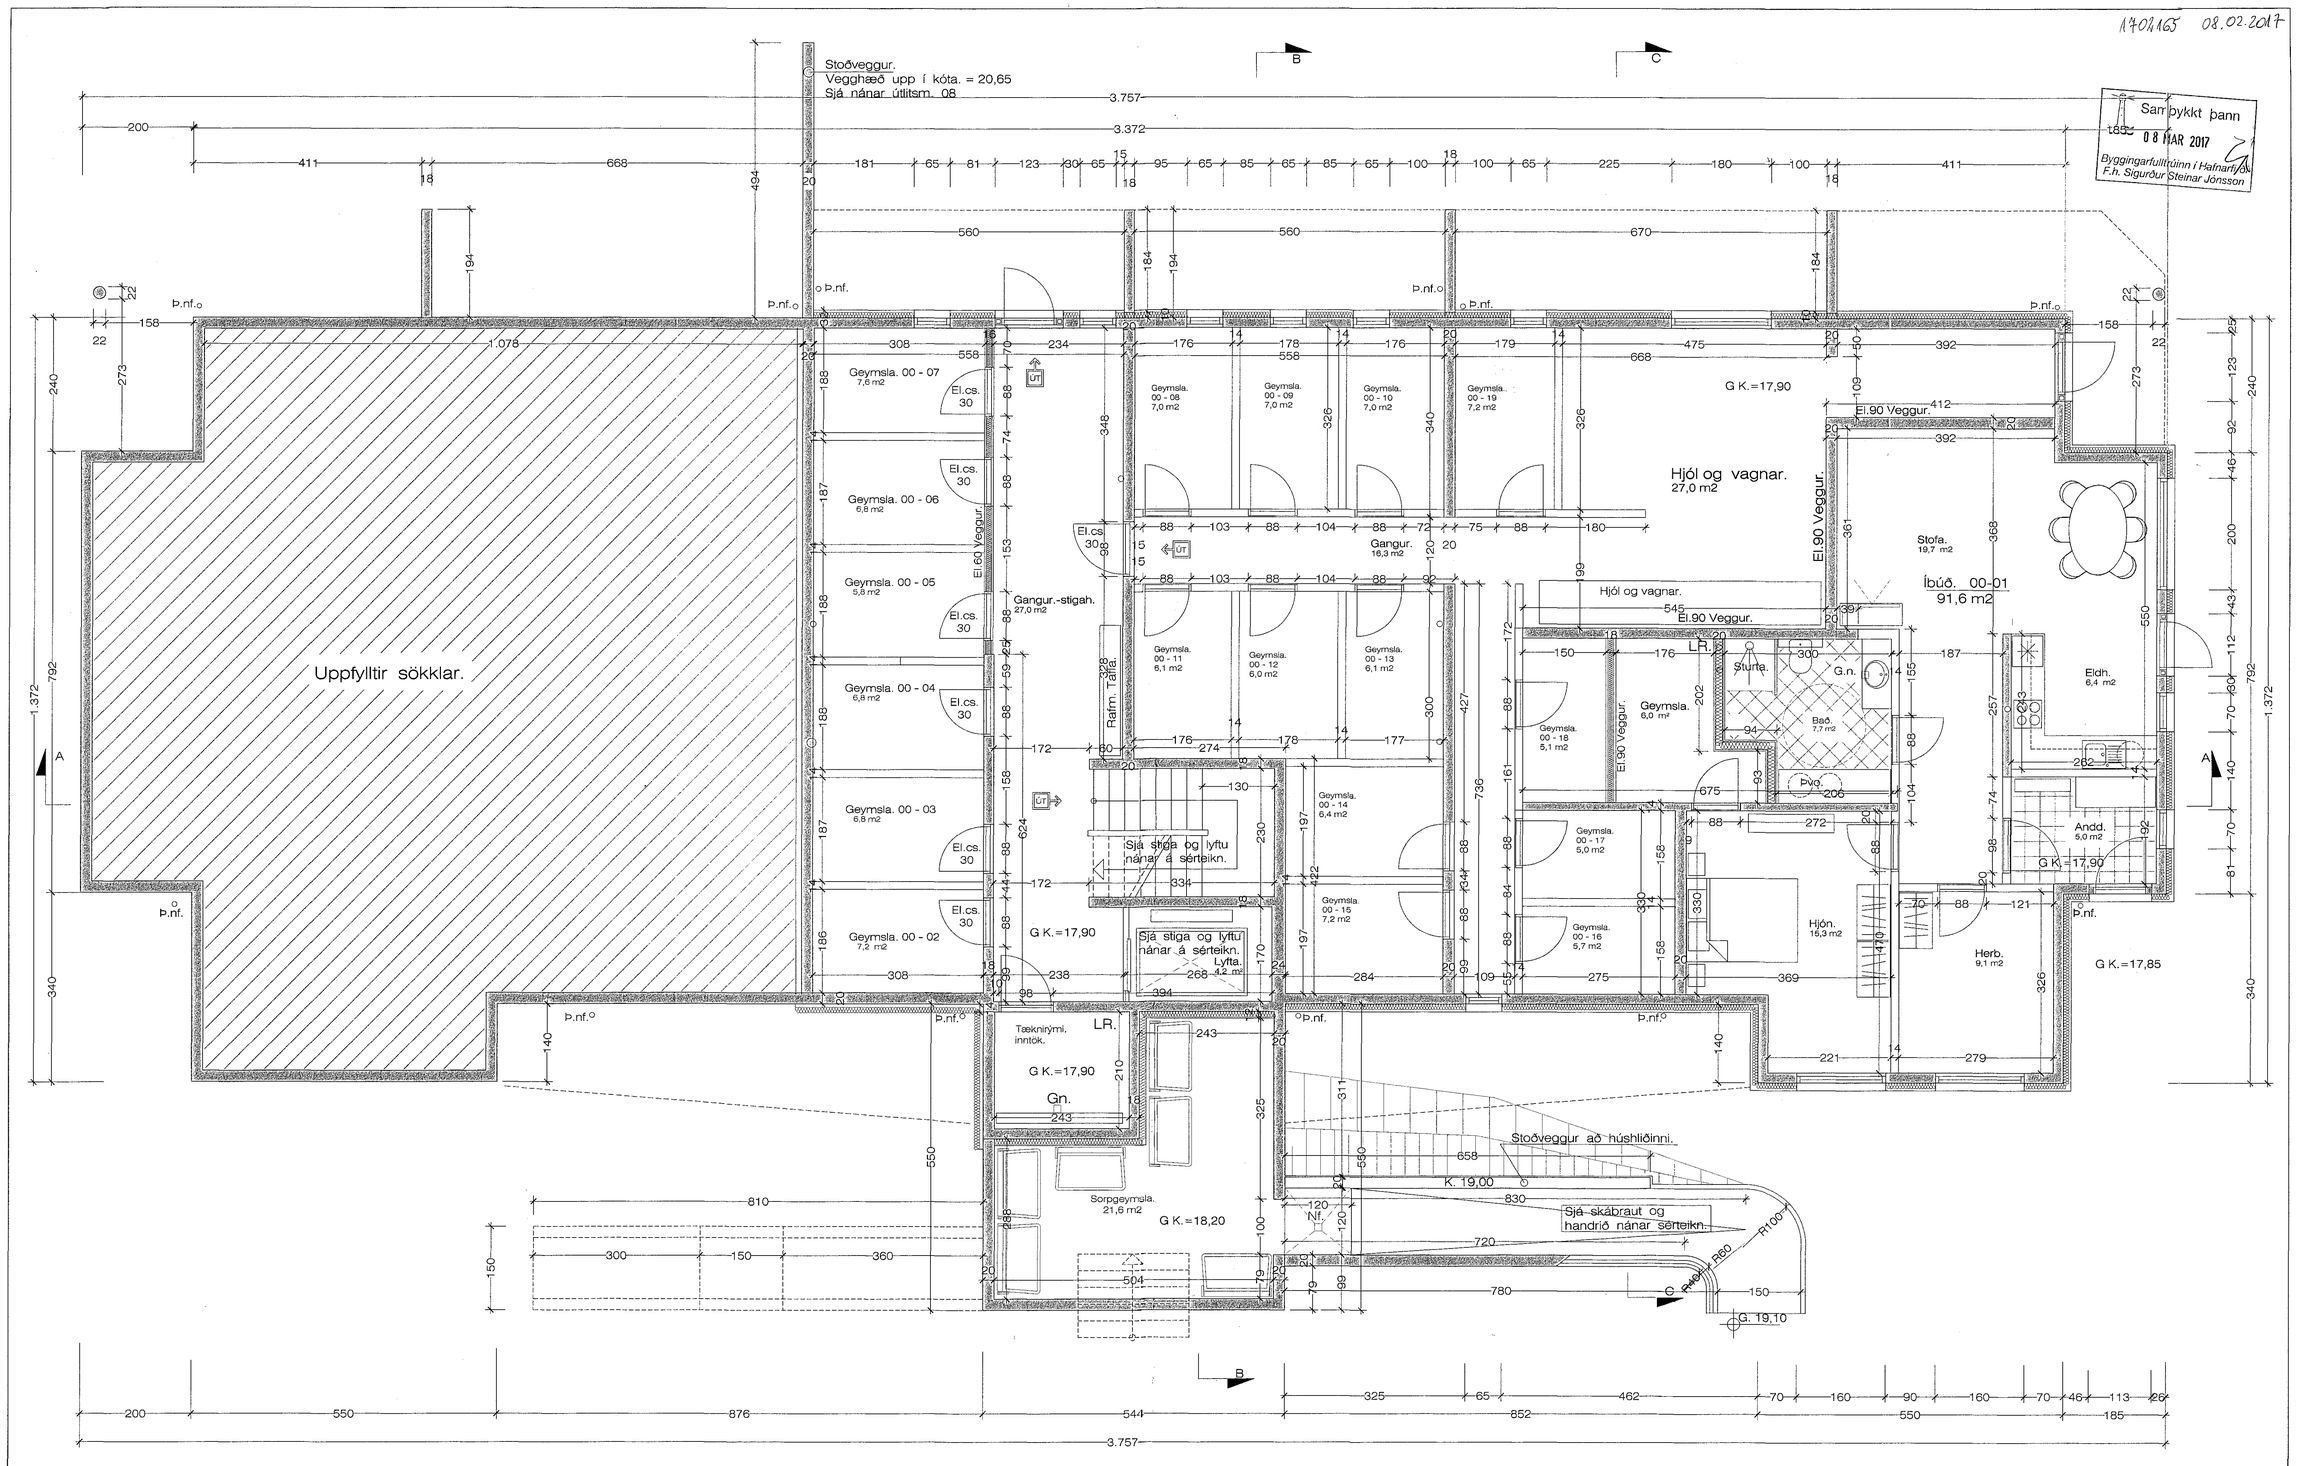

Grunnmynd Kjallara. 1 : 50 Stærð. = 318,0 m2

Einivellir 1 Hafnarfirði. Grunnmynd.

VERK. NR. 352 DAGS. 3. - 12. - 2016 MÁL. 1:50

TEIKN. NR. 201 BREYTT.

jon-ark@islandia.is

JÓN GUÐMUNDSSON ARKITEKT Jón Guðmundsson KT. 310551 3259

VINNUSTOFA SUÐURLANDSBRAUT 16 REYKJAVÍK SÍMI 552 5055

JonG 7.8.2016 19:09 Einivellir 1 1901.dwg

Sam þykkt þann 08 MAR 2017 Byggingarfulltrúinn í Hafnarfirði F.h. Sigurður Steinar Jónsson