1701165 08.02.2017

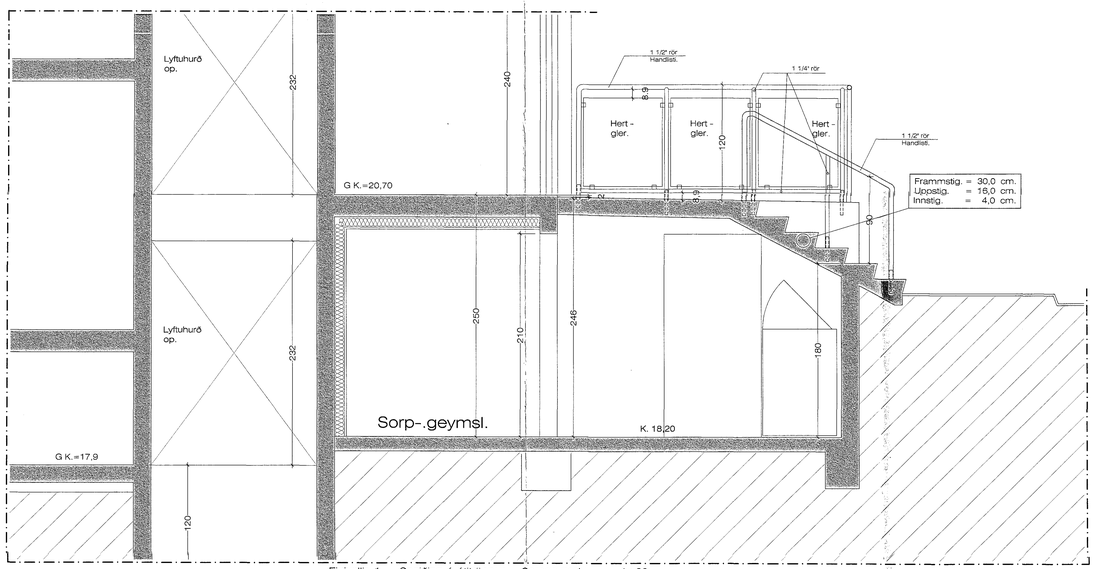

Einivellir 1 Sneiðing í útitröppur - Sorpgeymslu. 1 : 20

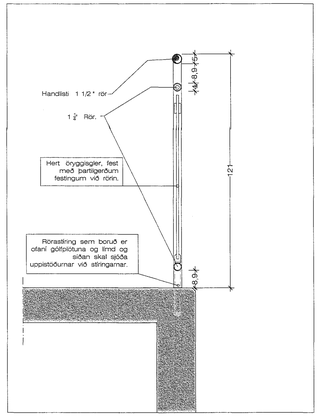

Sneiðing í Handrið á stigapalli. 1 : 10

SKÝRINGAR.:

Handriðsgrindur skal smíða úr heitgalvaniseruðu járni.
Bora skal og líma, með þartilgerðu steilmi, rörafestigar niður í steinveggin, sem ganga upp í 1 1/2" rörin og festa þau saman með því að bora göt á ytra rörið og sjóða þau þannig saman. Þettað á einnig við um Handlistann þar sem hann gengur niður að gólffletinum.
Þar sem handriðsgrindur eru settar saman, skal tengja handlistana saman með rörastýringum.

Þar sem hert gler er notað á stigapallinum, skal því fest með þartilgerðum festingum sem skrúfaðar eru við 1 1/2" Rörin.

Vanda skal sérstaklega allan frágang á handriðinu og samsettningar og frágang á glerfestingum.

Taka skal öll mál, nákvæmlega á staðnum, áður en smíði hefst.

Skýringar.:

Handrið skal smíða úr stálrörum. Vanda skal sérstaklega og slipa niður allar suður og samsettningar.
Eftir að smíði er lokið sakl hetgalvanisera handriðið.

Athuga skal öll mál nákvæmlega á staðnum, áður en smíði hefst.

Samþykkt þann
03 MAR 2017
Byggingarfulltrúinn í Hafnarfirði
F.h. Sigurður Steinar Jónsson

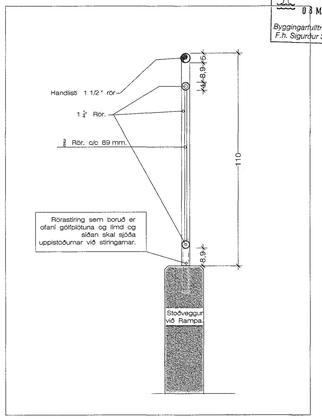

Sneiðing í Handrið á skábrautarvegg. 1 : 10

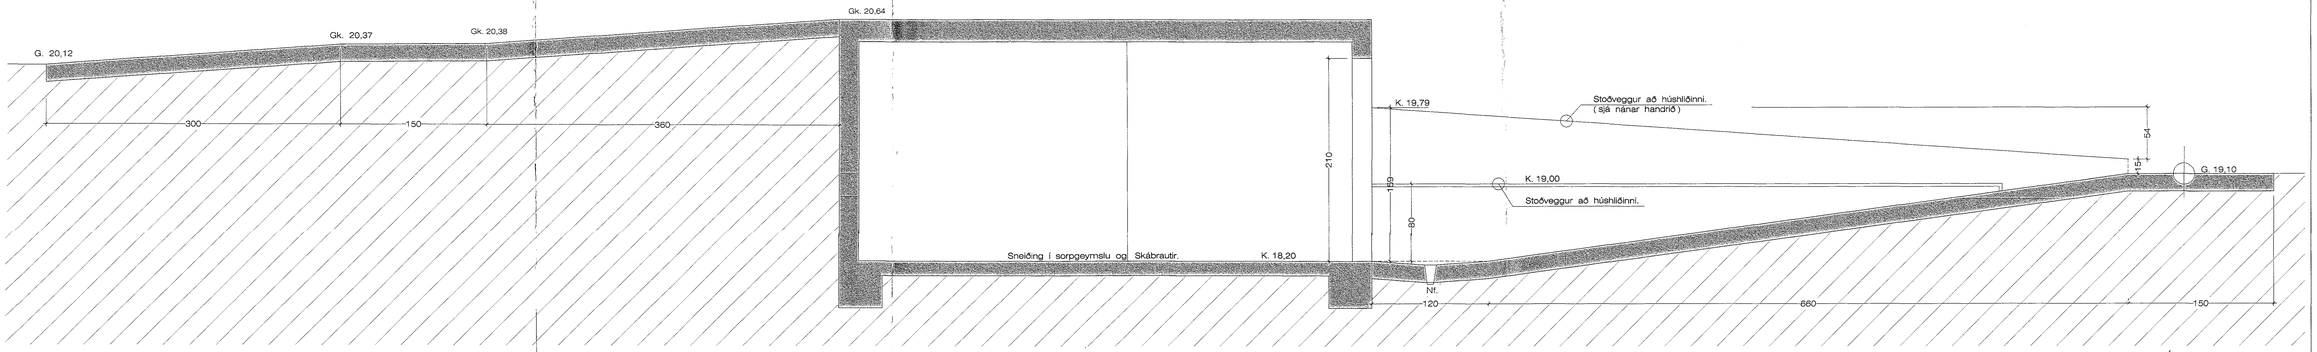

Einivellir 1 Sneiðing í útitröppur og rampa. 1 : 20

Einivellir 1 Hafnarfirði. Útitröppur - Rampar.

VERK. NR. 352 | TEIKN. NR. 211 | DAGS. 3. - 12. - 2016 | MÁL. 1:20 | BREYTT. | jon-arki@simnet.is

JÓN GUÐMUNDSSON ARKITEKT Jón Guðmundsson KT. 010661-4259
VINNUSTOFA SUÐURLANDSBRAUT 16 REYKJAVÍK SÍMI 552 5055

JonG 20.10.2016 12:05 Einivellir 3 2001.dwg