



Staðyskipti
08 MAR 2017
Byggingartulltrúnn í Hafnarfirði
F.h. Sigurður Steinar Jónsson

SKÝRINGAR:
Vanda skal sérstaklega allan frágang við glugga og hurðargat og nota kitti þar sem þörf er á þéttingu.

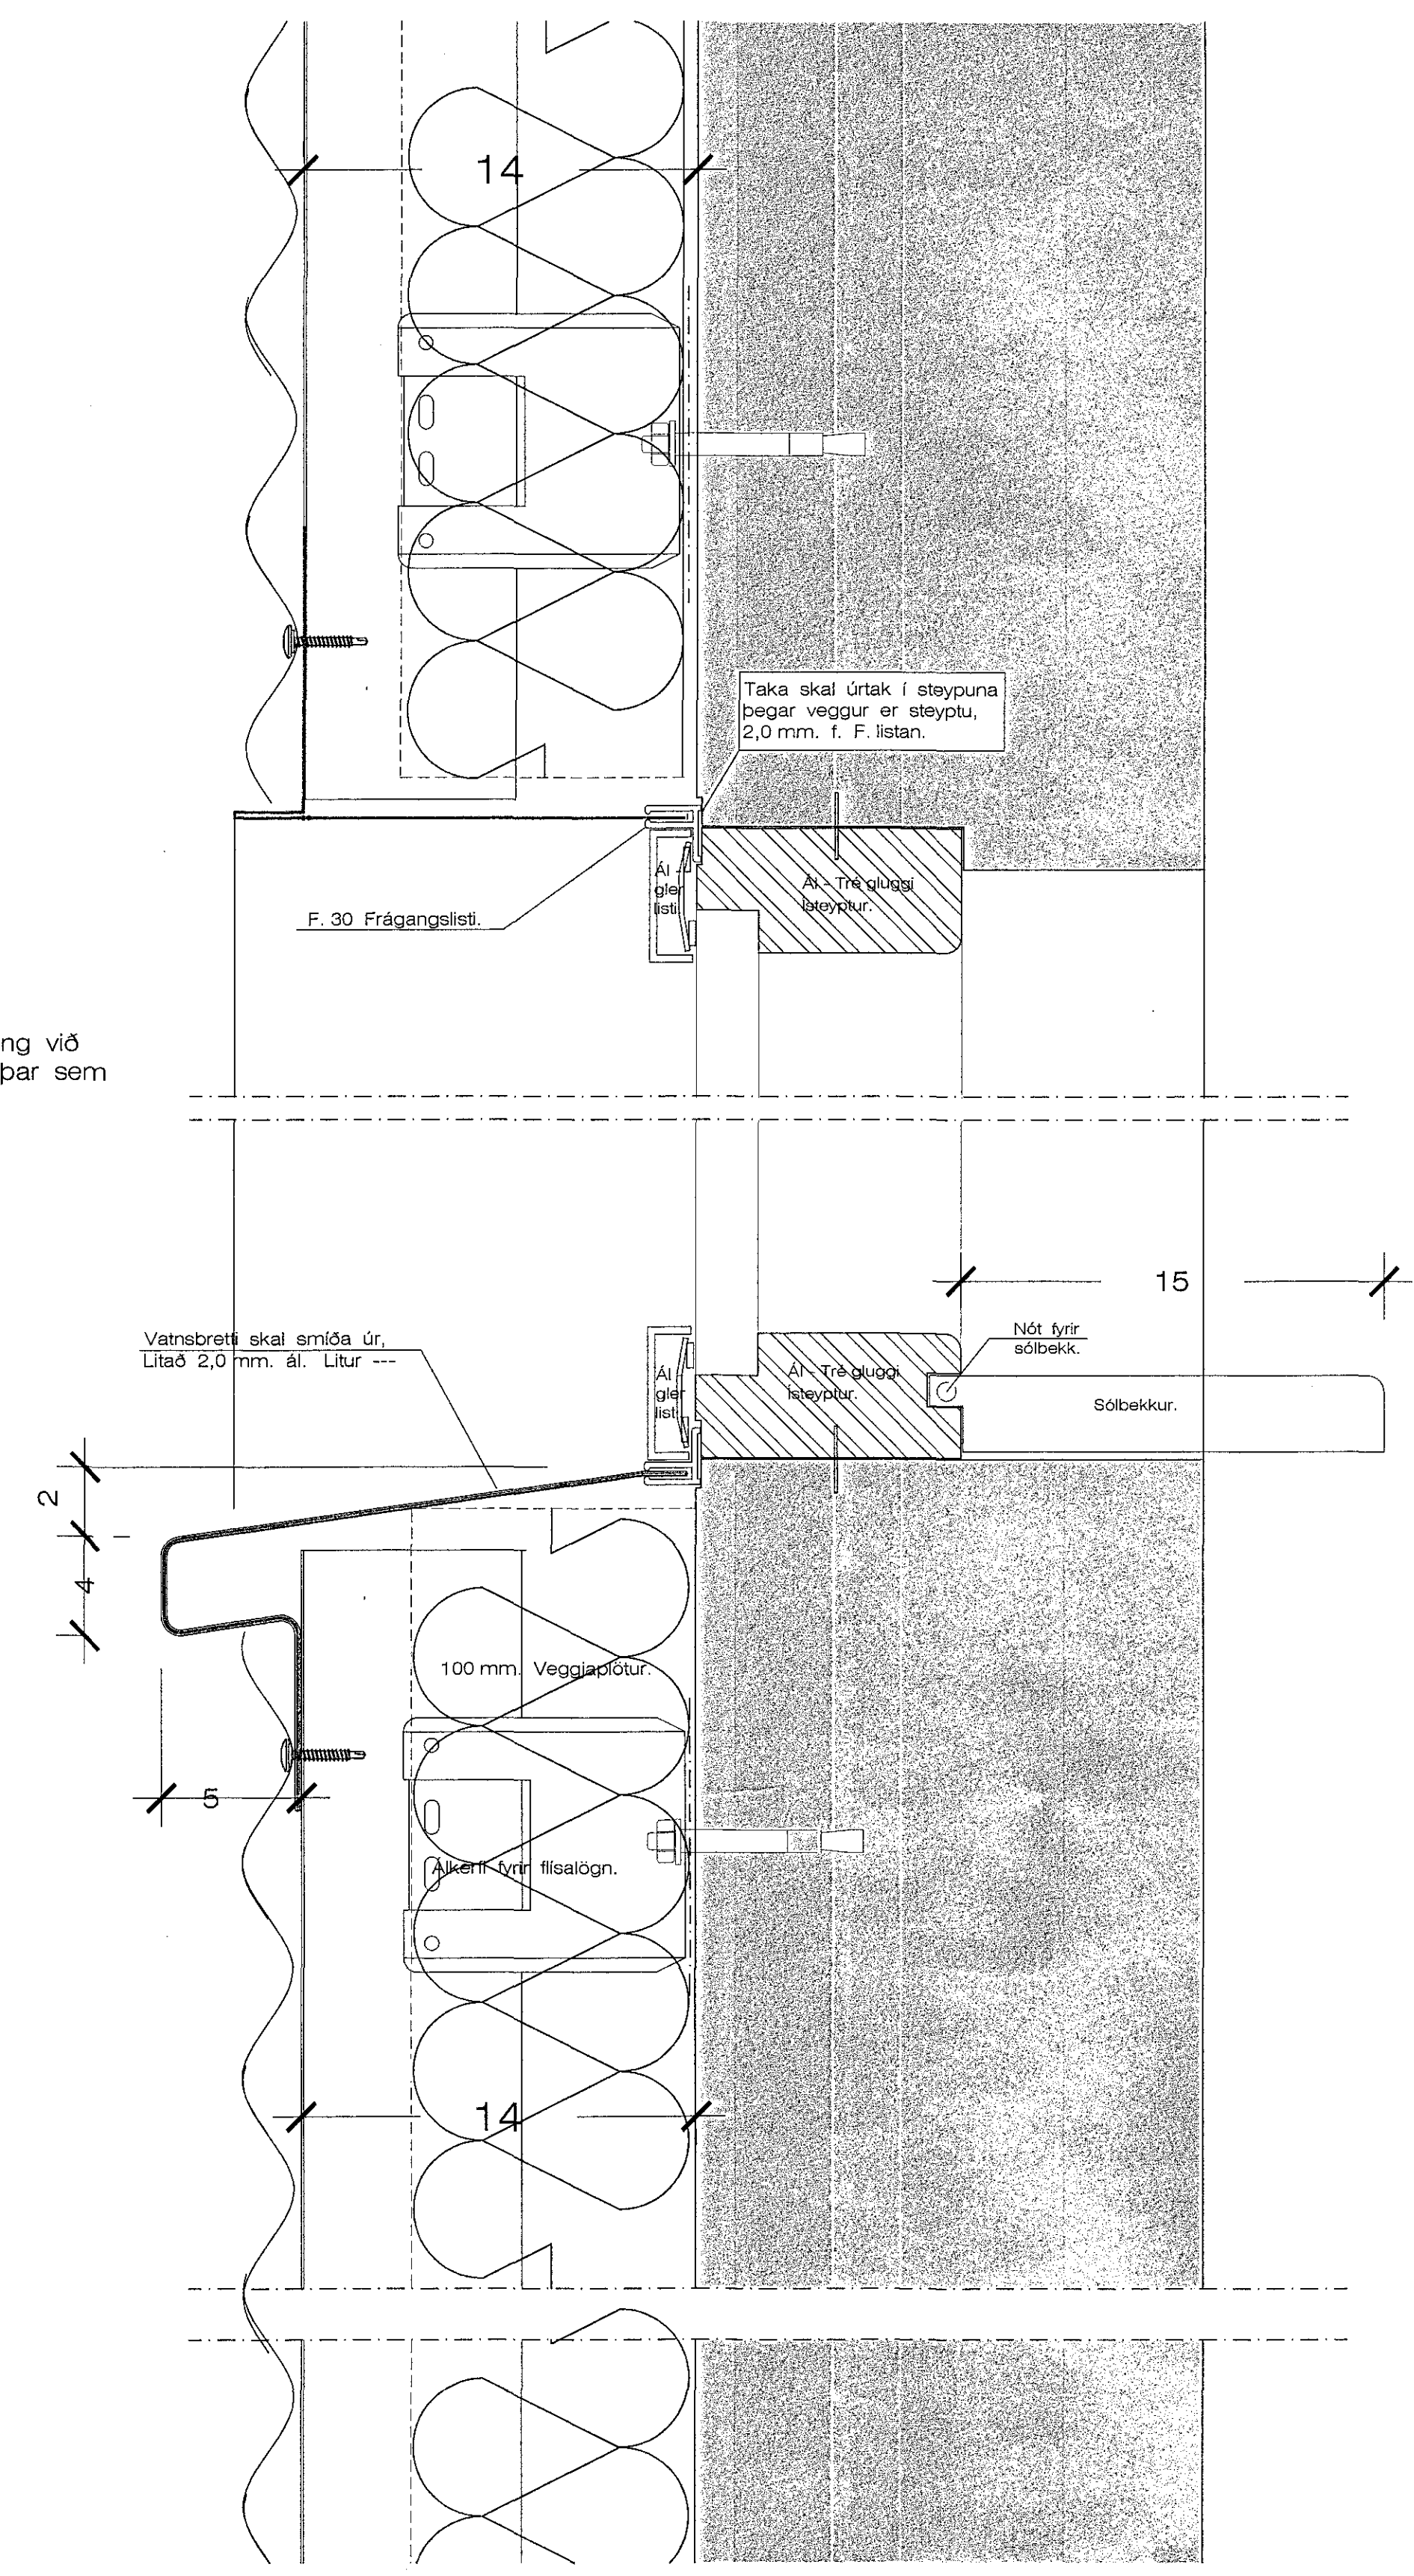


Frágangur kringum glugga. 1:2

Flassingar á úthornum skal beygja úr 1,5 mm. líðuú ál. í sama lit og veggklæðningu. Þessum notuð er klæðning í mál og þynni klæðningu, skal beygja úthornin með tilliti til þykktar á klæðningu.

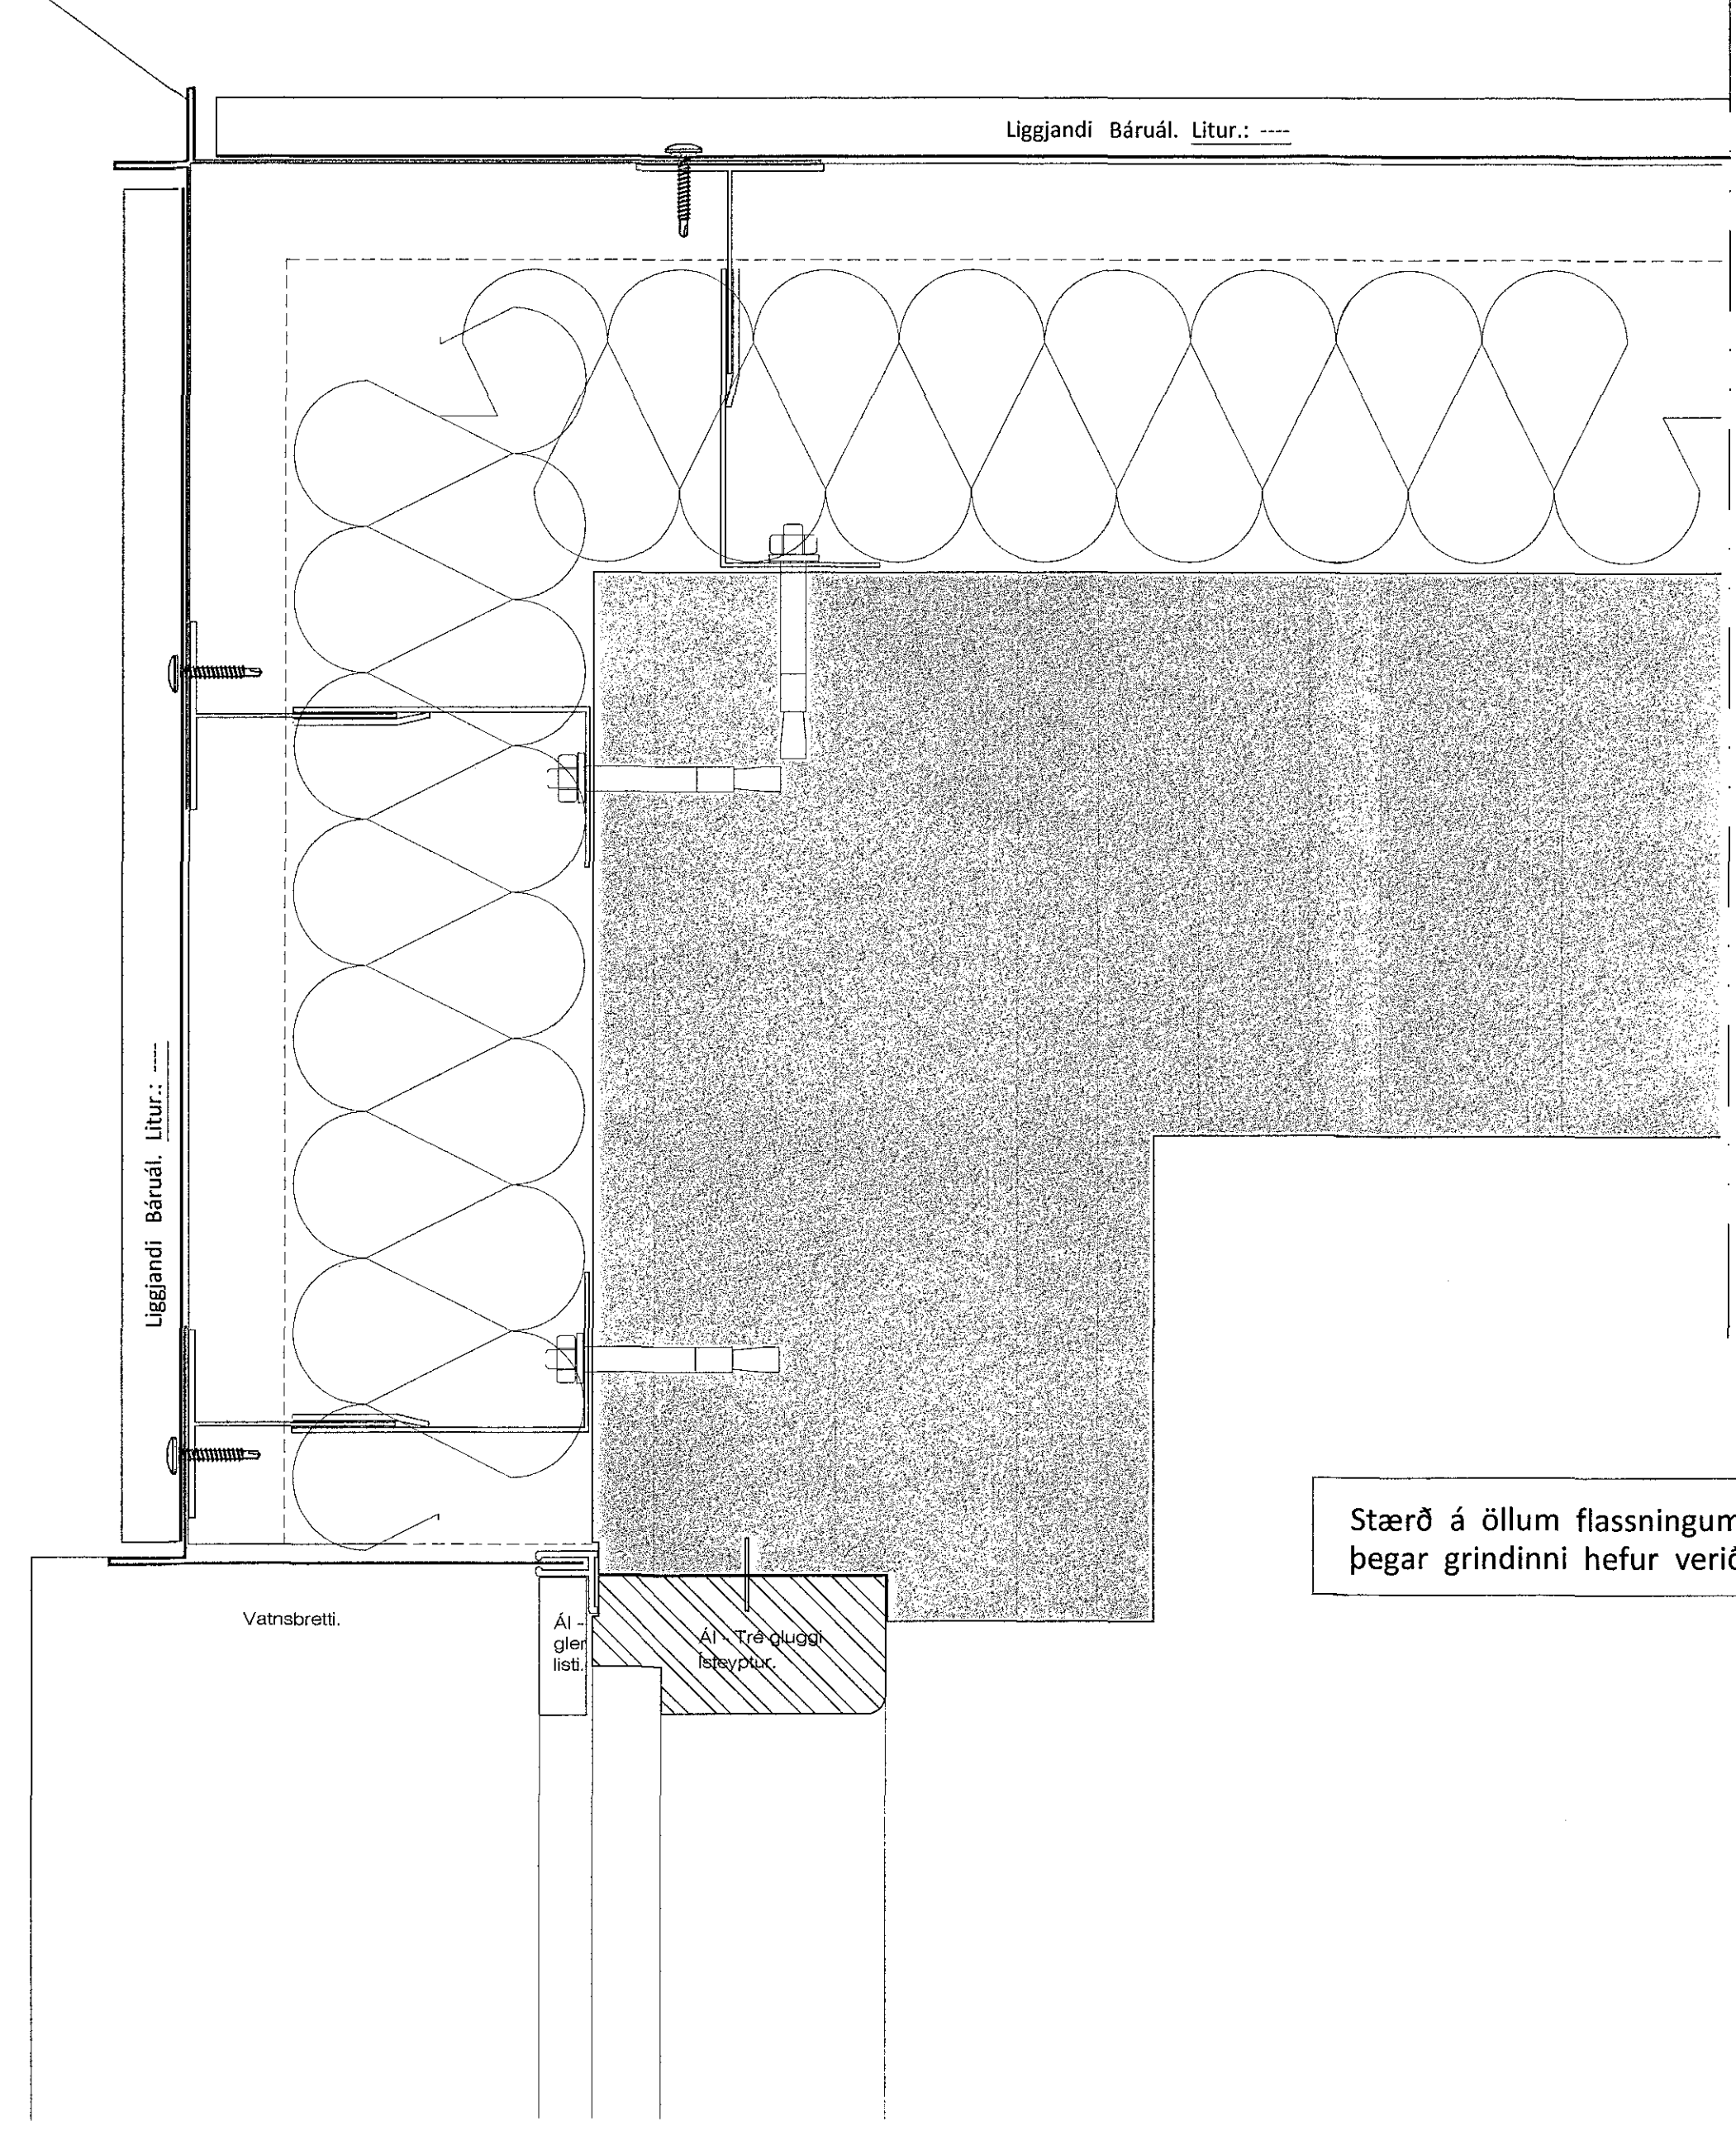

Frágangur á úthornum og samsetning á plötuklæðningu. 1:2

Flassingar á samskiptum skal beygja úr 1,5 mm. líðuú ál. í sama lit og veggklæðningu. Þessum notuð er klæðning í mál og þynni klæðningu, skal beygja úthornin með tilliti til þykktar á klæðningu.

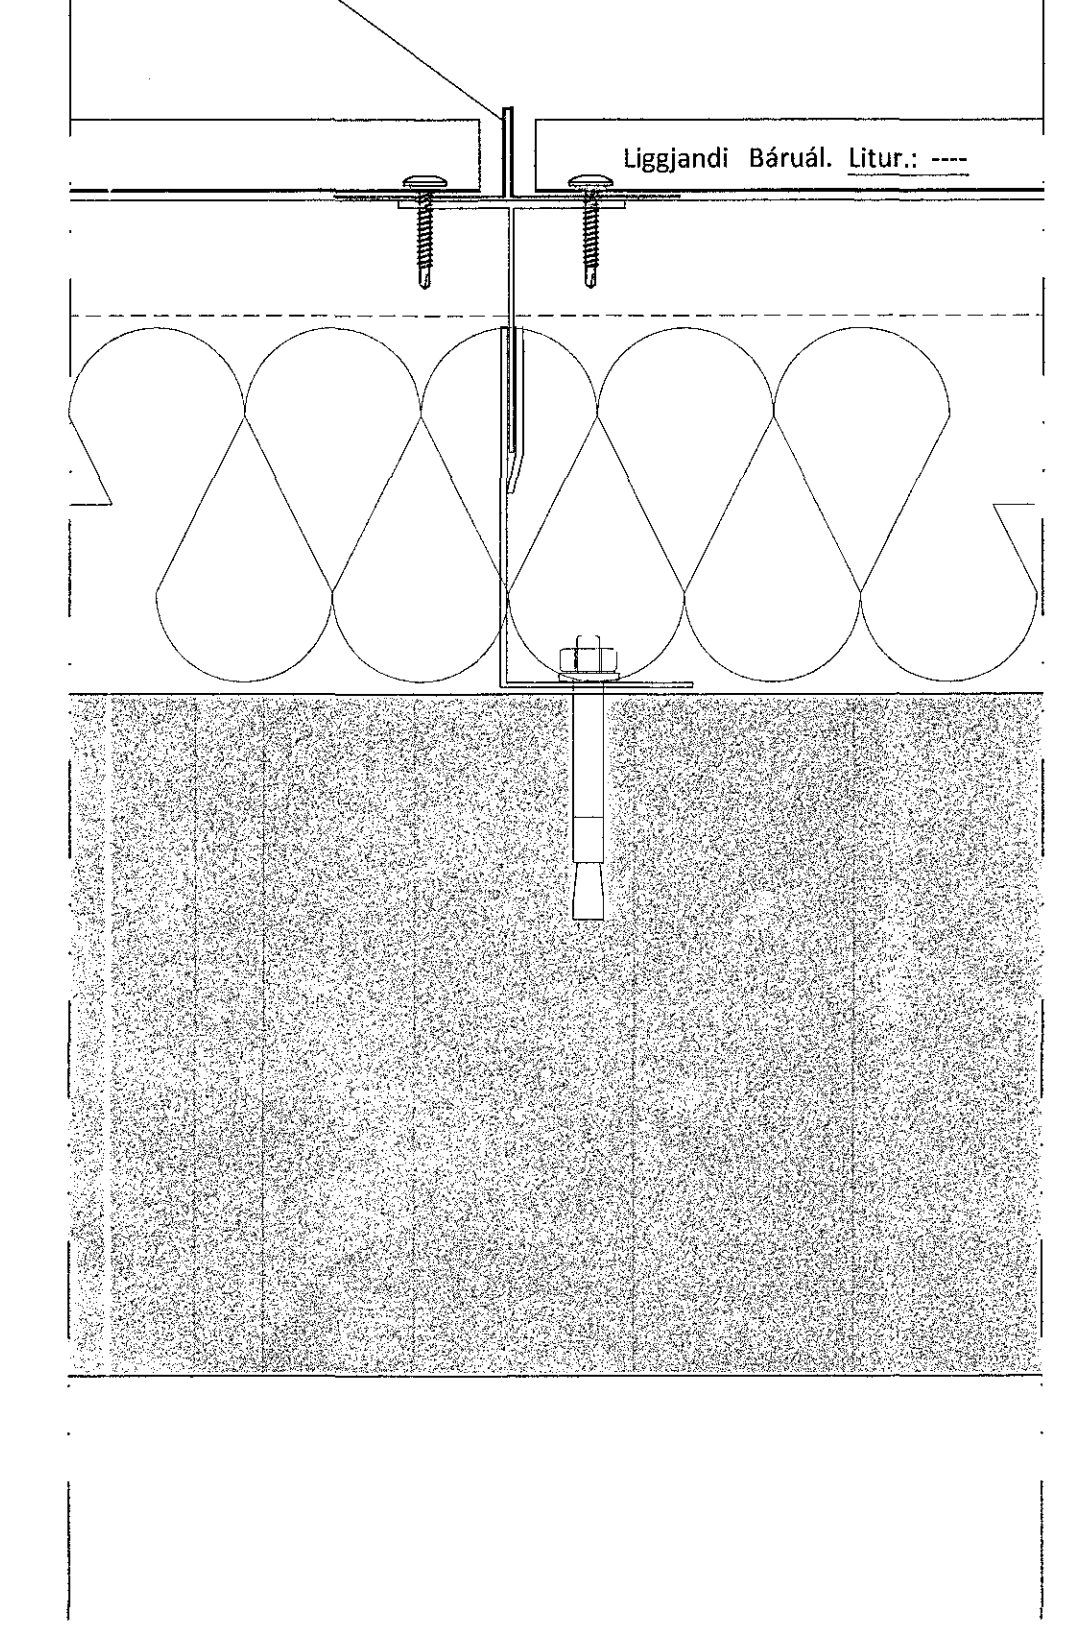

Stærð á öllum flassningum, áfellum, skal mæla upp, nákvæmlega á staðmun, þegar grindinni hefur verið stillt upp, áður en smíði hefst.