




Sampdykt þann
08 MAR 2017
Byggingarfulltrúinn í Hafnarfirði
F.h. Sigurður Steinar Jónsson

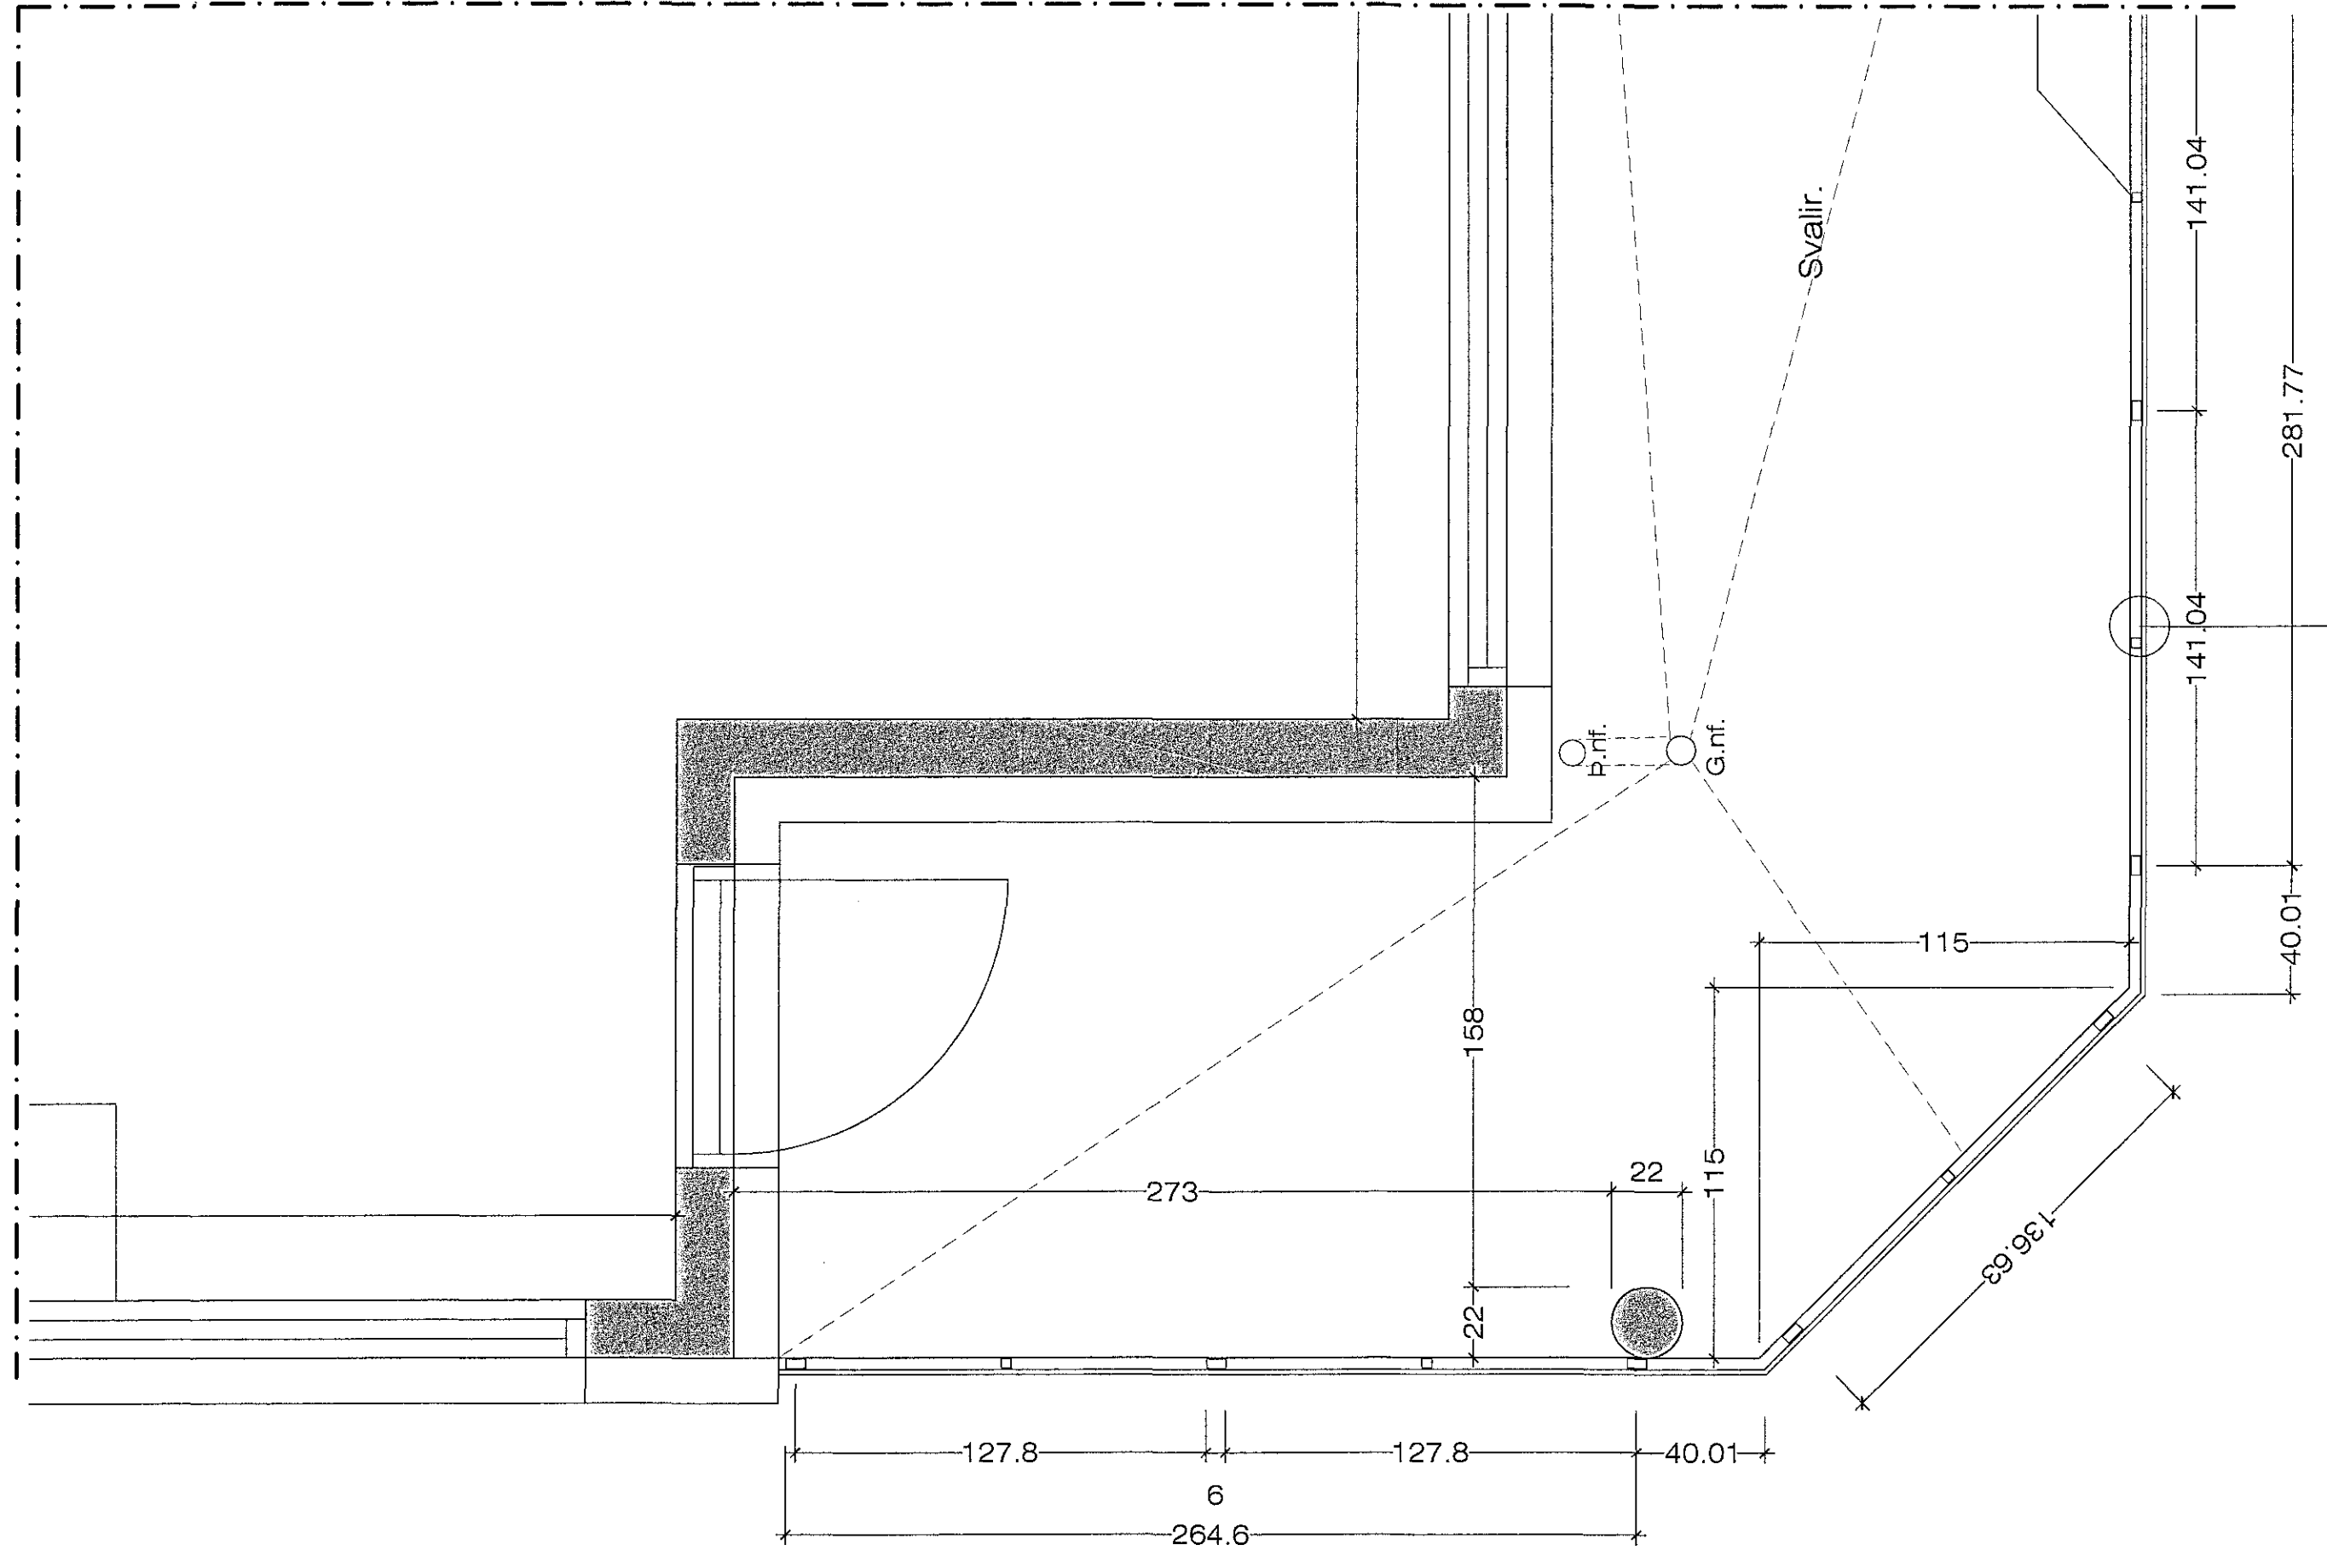

Grunnmynd af Svalahandriði. 1:20

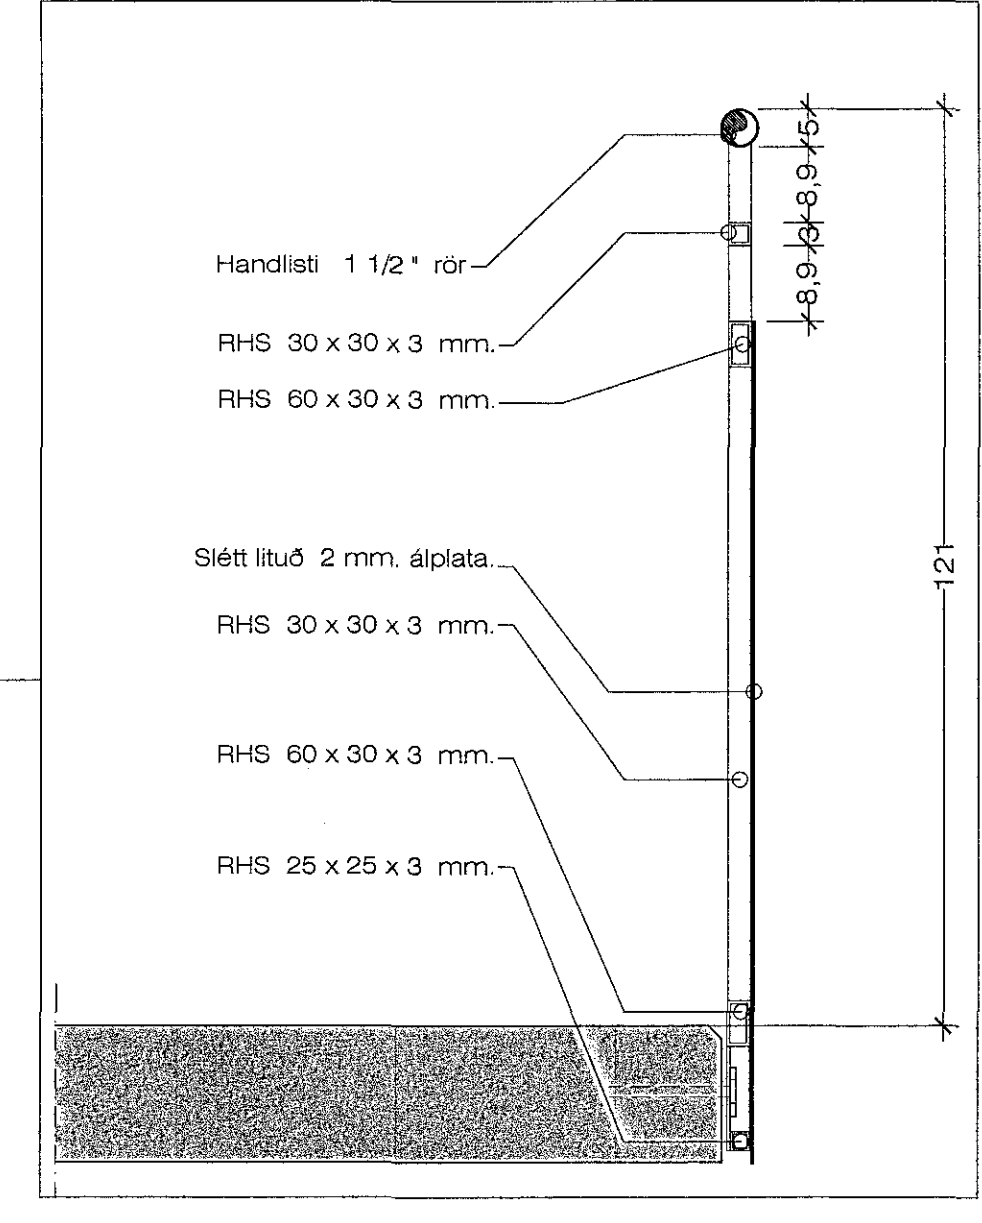

Hlutamynd af svalahandriði. 1:10

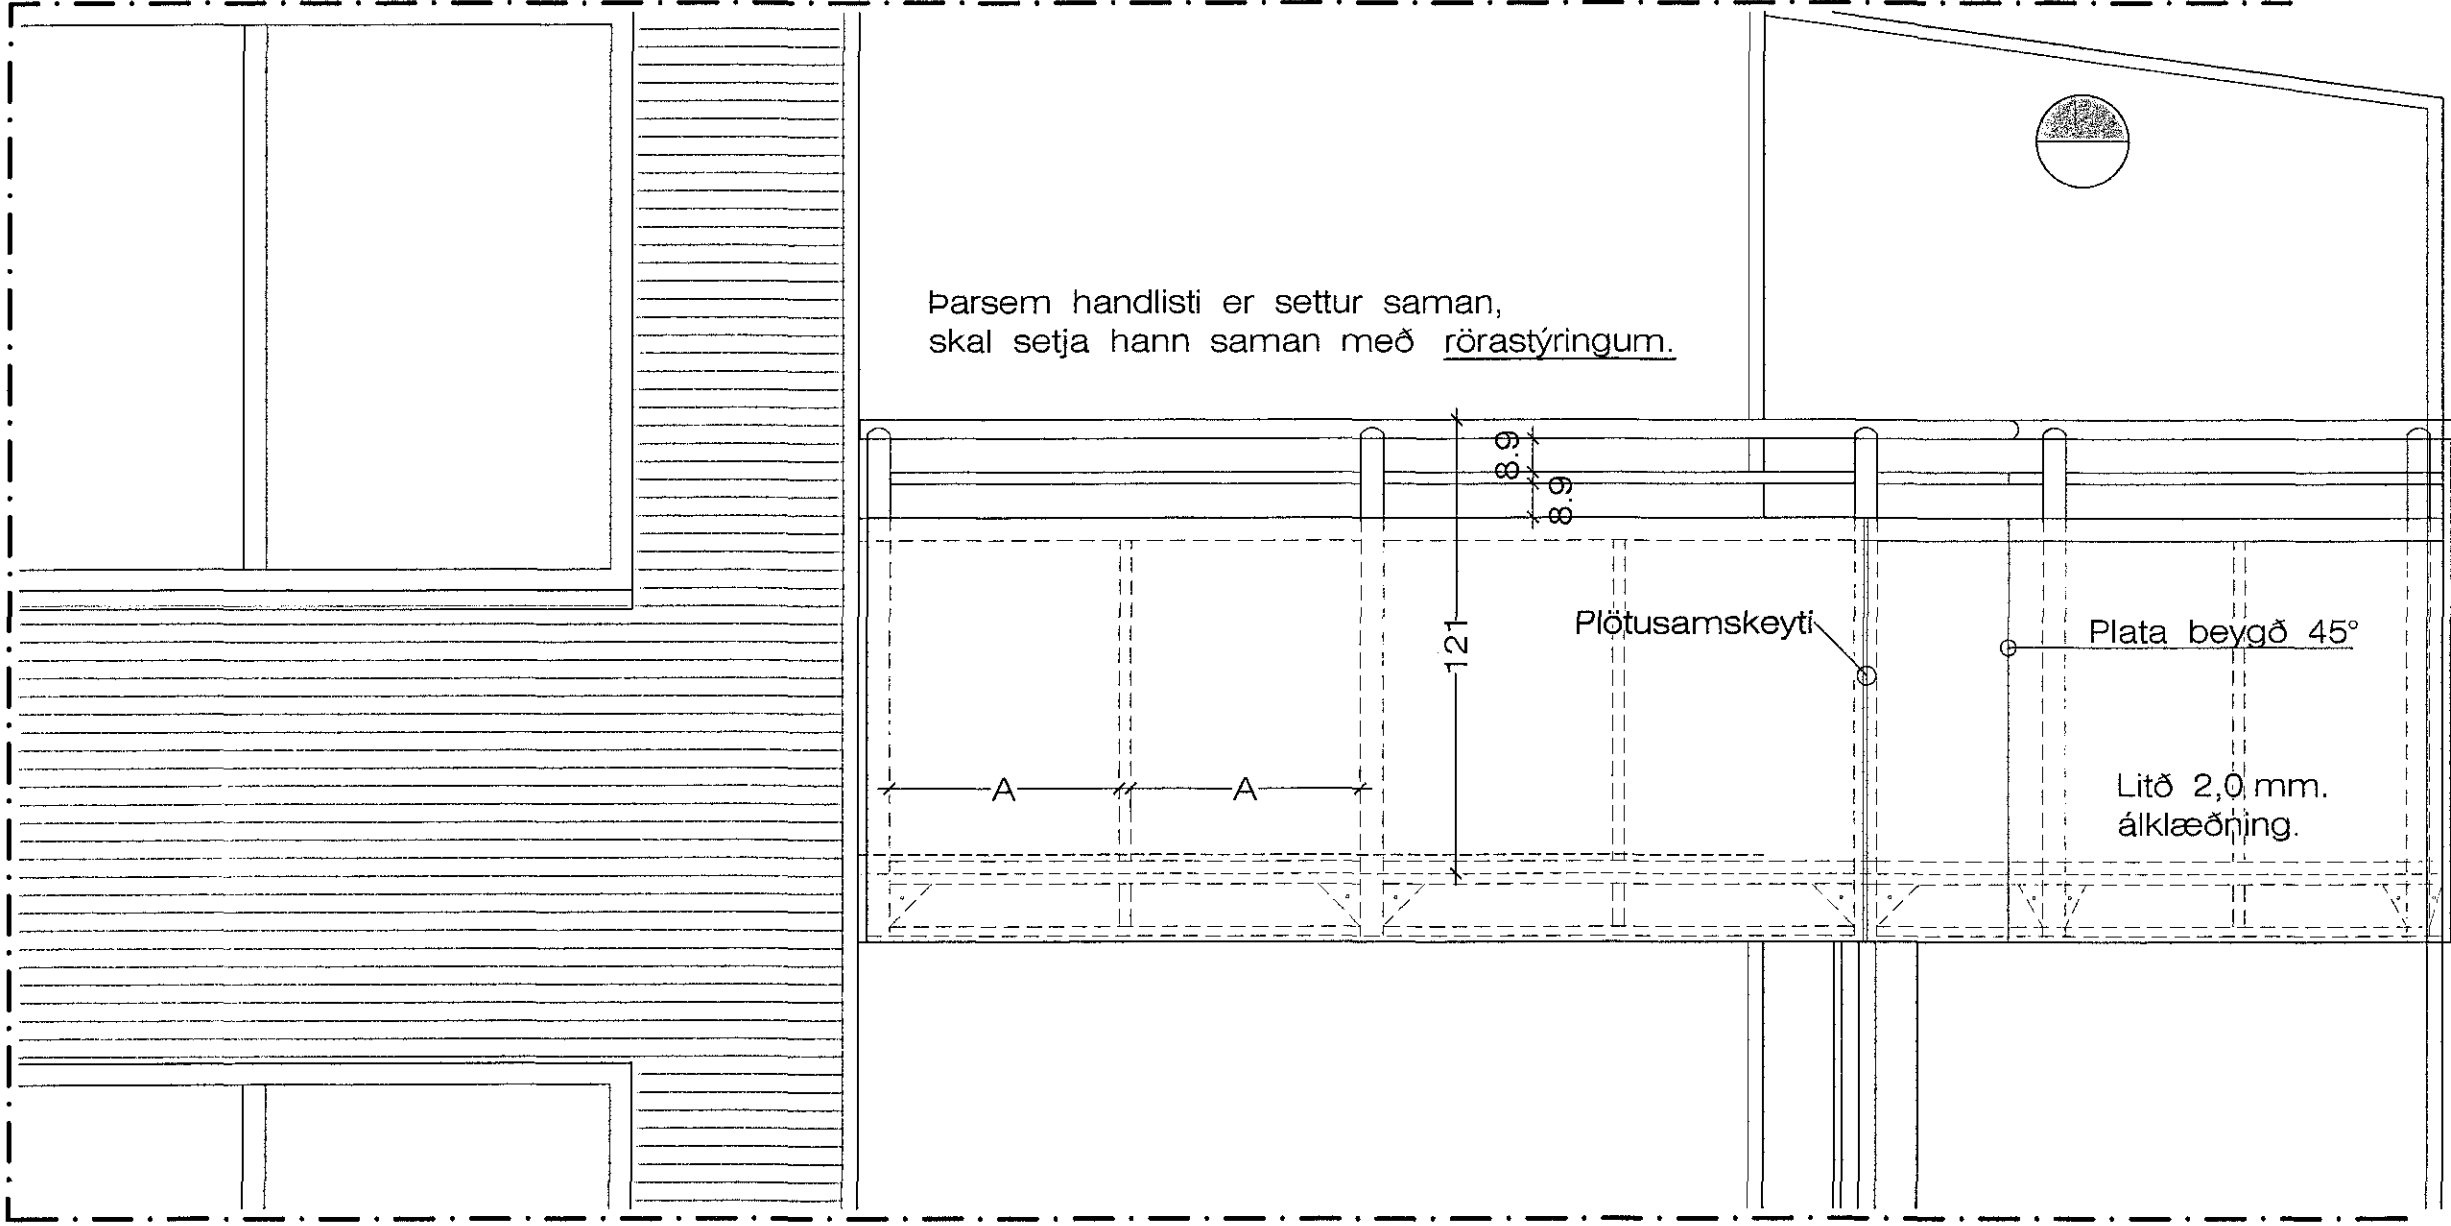

Séð framaná Svalahandrið, hornssvalir. 1:20

SKÝRINGAR:
Handriðsgrindur skal smíða úr heitgalvíniseruðu járn.
Þar sem handriðsgrindur eru settar saman, skal tengja handlistana saman með rörastýringum.
Handlistana skal festa í steinveggi, þar sem þær koma að veggjum.
Vanda skal sérstaklega samsetningar á plötukæðningum.

Athuga skal öll mál á handriði, nákvæmlega á staðnum, áður en smíði hefst.

JonG 23.1.2017 16:45 Einvellir 1_2002.dwg

Einivellir 1 Hafnarfirði. Svalahandrið.

VERK. NR. 352 DAGS. 3.12.2016 MÁL. 1:50 Jon-ark. @ islandia.is
TEIKN. NR. 217 BREYTT.

JÓN GUÐMUNDSSON ARKITEKTUR *Jón Guðmundsson* NÚM. 310851
VINNUSTOFA SUDURLANDSRAUT 16 REYKJAVÍK Sími 862 5059 3256