


Samþykkt þann

21. okt. 2021


F.H. Verkfræðistofa Reykjavíkur
Egbert Elmar Þórarinnsson 140574-4819

1-PA 5

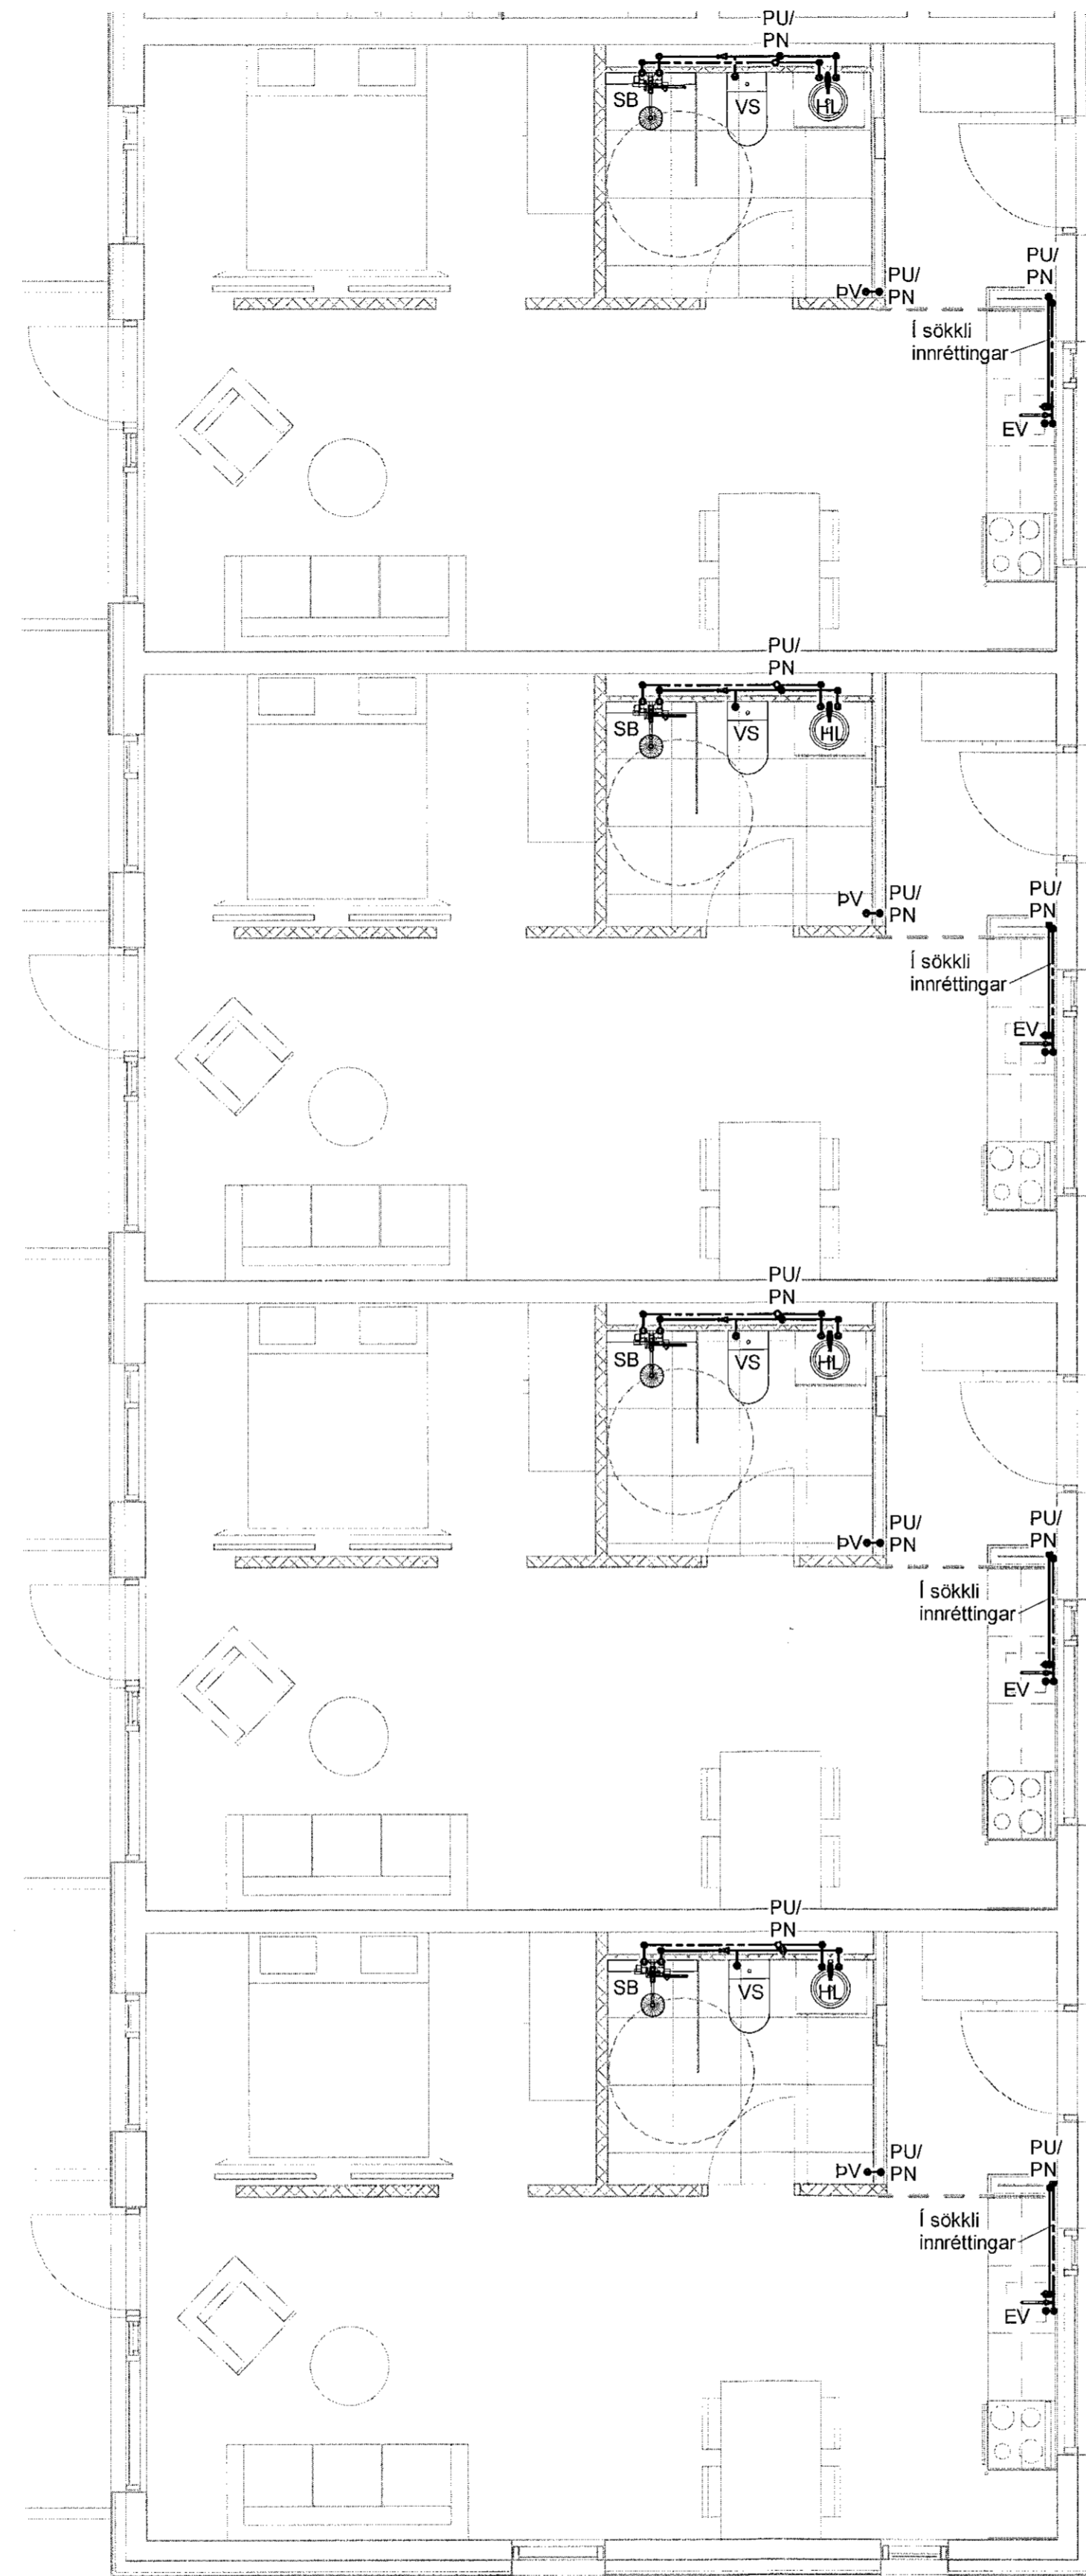

1 3. hæð - 1
1 : 50

GRUNNDRÖG
SEM SAMÞYKKTUR VORU ÞANN:
12.2.2021
Asgeir Asgeirsson • kt. 60161-5429

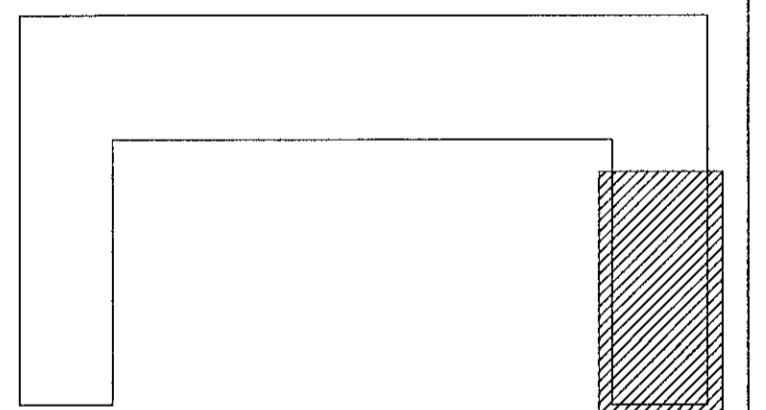

NR.	BREYTING	DAGS	BY
A	Verkteikning	08.10.2021	EEP

DAGS	F.H. VERKFRÆÐISTOFU REYKJAVÍKUR: Egbert Elmar Þórarinnsson 140574-4819
DAGS	HÖNNUNARSTJÓRI: Asgeir Asgeirsson 060161-5429

**Verkfræðistofa
REYKJAVÍKUR**
FÍSKISLÖÐ 75, 101, REYKJAVÍK KT: 560415-0600

VERK:
**Hringhamar 2
221 Hafnarfjörður**

TEIKNING:
**Lagnateikning
Neyslúvatn
3. hæð - 1**

VERKNR.: 2104	MKV.: 1 : 50	
HANNAÐ: EEP	TEIKNAD: AG	YFIRFARID: JPF
DAGS: 08.10.2021	TEIKNING NR.: N-31	ÚTGÁFA NR.: A