


Samþykkt þánn
21. okt. 2021
F.H. Verkfræðistofa Reykjavíkur
Hönnunartjóri: Ásgeir Ásgeirsson
KT: 060161-5429

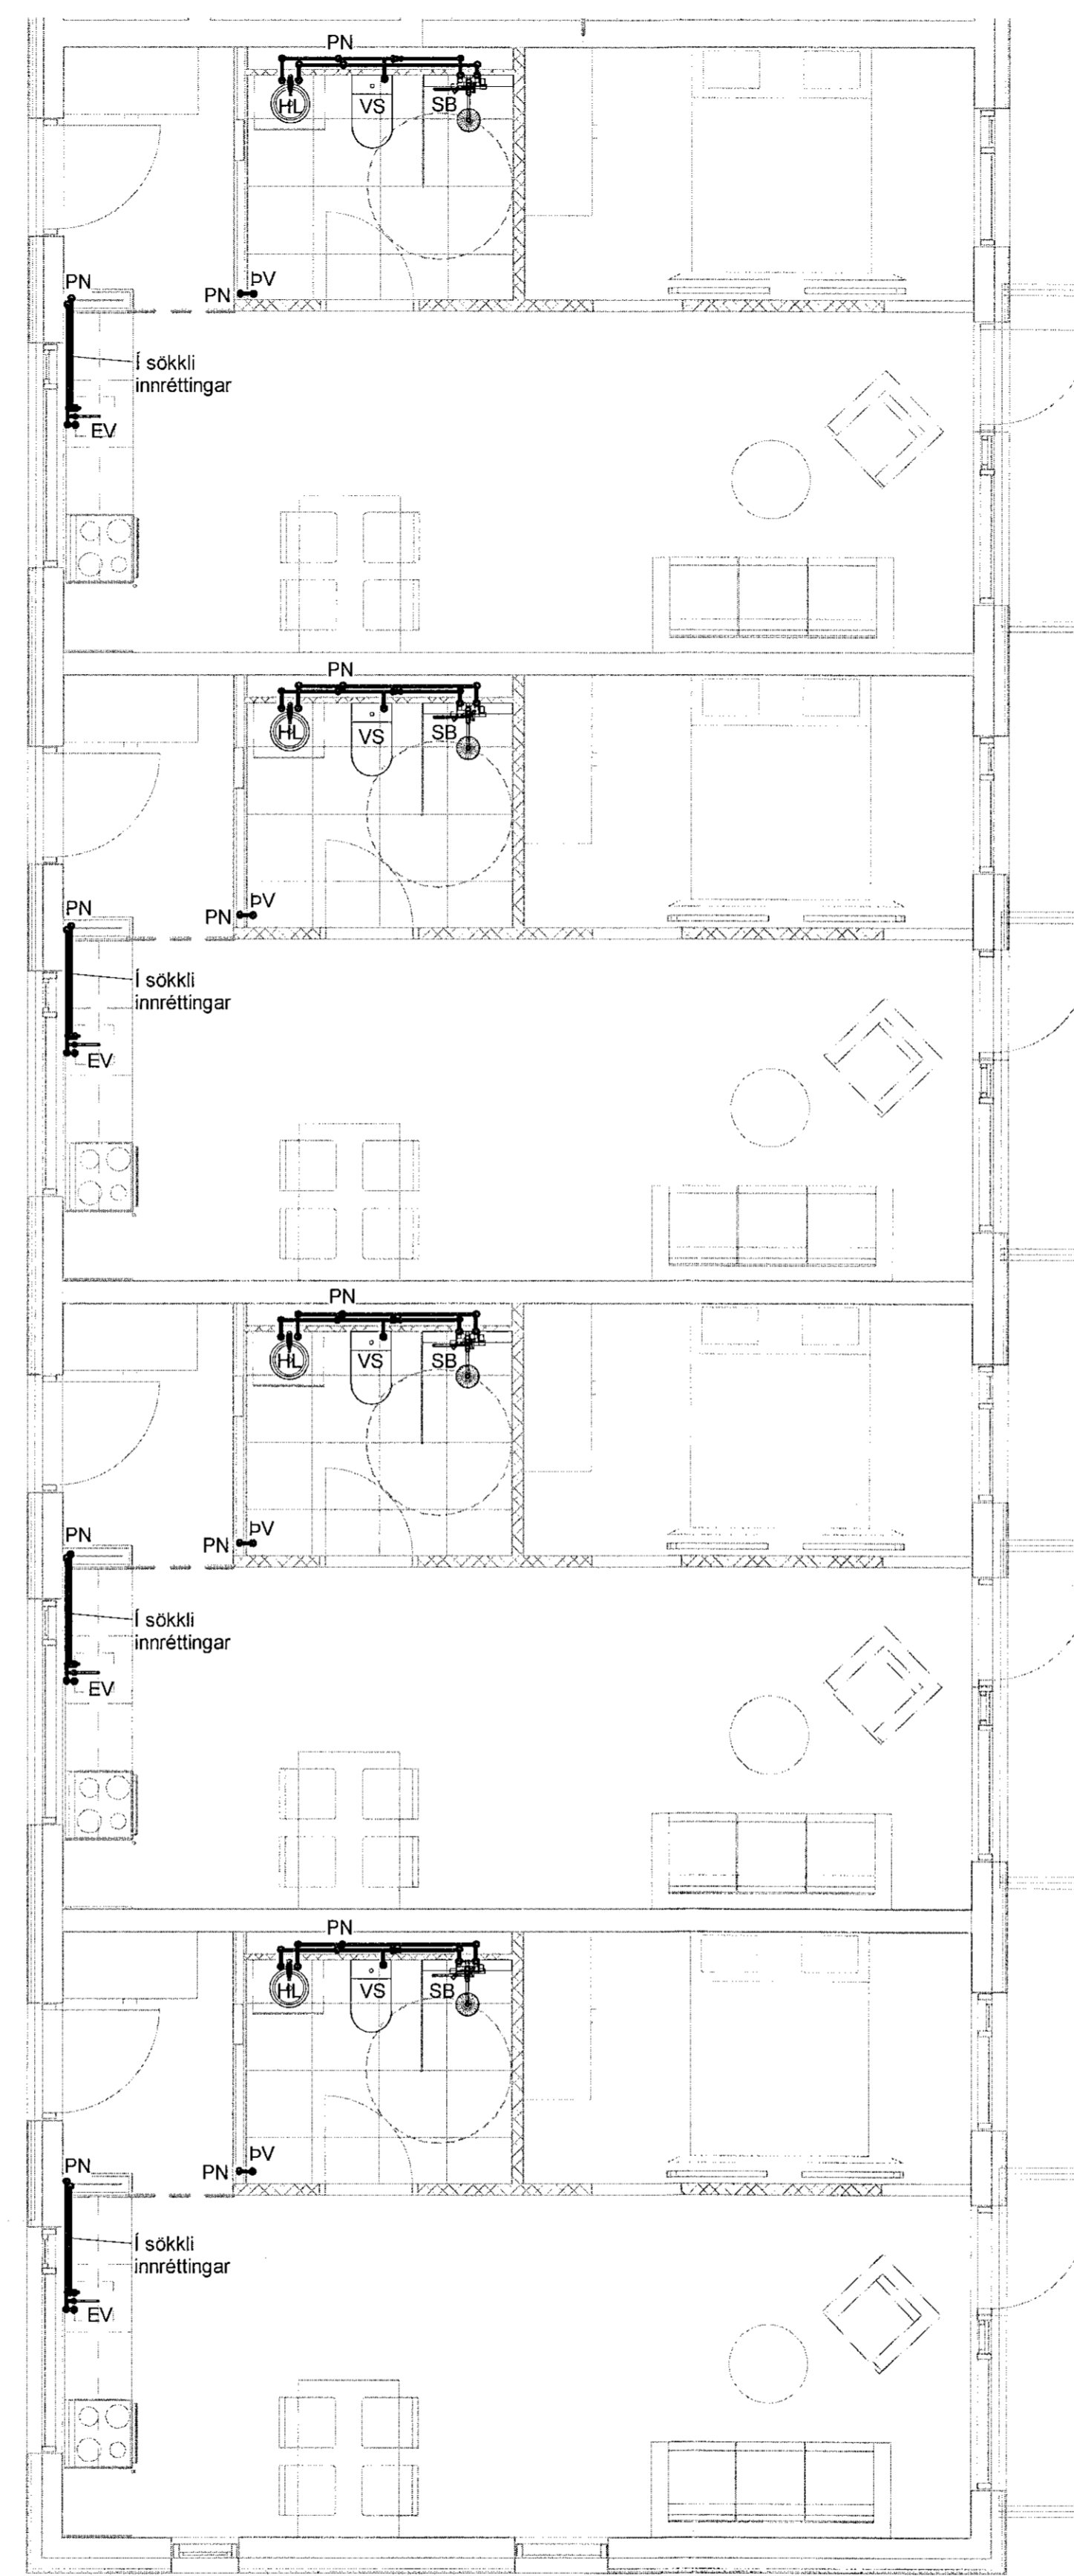

1 4. hæð - 4
1 : 50

VERKTEIKNING
GRUNNI AÐAL
SEM SAMÞYKKTIR VORU
22.10.2021
Ásgeir Ásgeirsson • kt. 060161-5429

NR.	BREYTING	DAGS	BY
A	Verkteikning	08.10.2021	EEP



DAGS: F.H. VERKFRÆÐISTOFU REYKJAVÍKUR:
Egbert Elmar Þórarinnsson 140574-4819

DAGS: HÖNNUNARTJÓRI:
Ásgeir Ásgeirsson 060161-5429

**Verkfræðistofa
REYKJAVÍKUR**
FISKISLÓÐ 75, 101, REYKJAVÍK KT: 560415-0600

VERK:
**Hringhamar 2
221 Hafnarfjörður**

TEIKNING:
**Lagnateikning
Neysluvatn
4. hæð - 4**

VERKNR.: 2104	MKV.: 1 : 50
HANNAD: EEP	TEIKNAD: AG
DAGS: 08.10.2021	YFIRFARID: JDF
TEIKNING NR.: N-44	ÚTGÁFA NR.: A