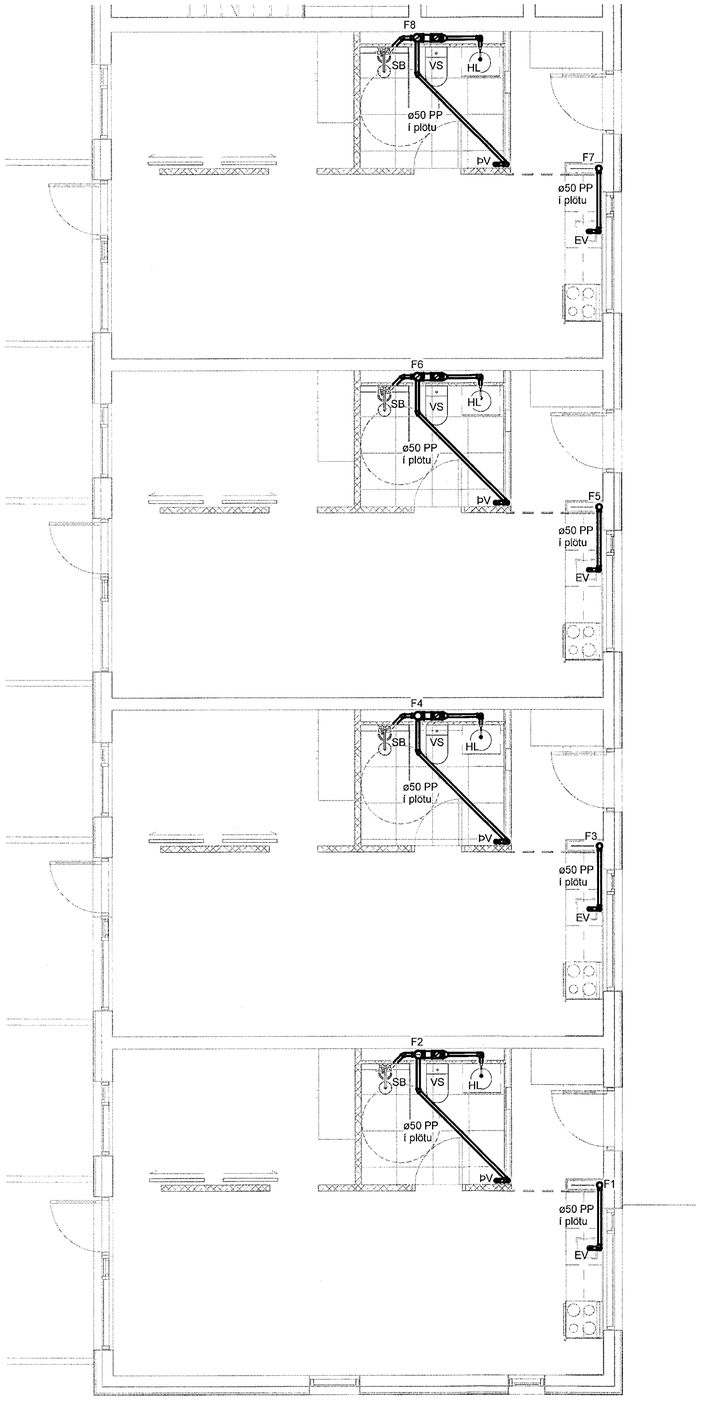

1 3. hæð - 1
1 : 50

Samþykkt þann
21. okt. 2021
Á byggingarfulltrúaráði Hafnarfjarðar
F.h. Guðrún A. Jónsson
HAJ

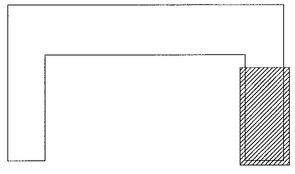

VERKTEIKNING GERÐ Á GRUNNI AÐALUPPDRÁTTA SEM SAMÞYKKTIR VORU ÞANN:
22 JÚL 2021
Ásgeir Ásgeirsson • kt. 060161-5429

NR.	BREYTING	DAGS	BY
A	Verkteikning	13.10.2021	EEÞ

DAGS	F.H. VERKFRÆÐISTOFU REYKJAVÍKUR: Eggert Elmar Þórarinsson 140574-4819
DAGS	HÖNNUNARSTJÓRI: Ásgeir Ásgeirsson 060161-5429

Verkfræðistofa REYKJAVÍKUR
FISKISLÓÐ 75, 101, REYKJAVÍK KT: 560415-0600

VERK:
Hringhamar 2
221 Hafnarfjörður

TEIKNING:
Lagnateikning
Frárennsli
3.hæð - 1

VERKNR.:		MKV.:
2104		**1 : 50**
HANNAÐ: **EEÞ**	TEIKNAÐ: **AG**	YFIRFARIÐ: **JÞF**
DAGS: **13.10.2021**	TEIKNING NR: **F-31**	ÚTGÁFA NR.: **A**

www.vsr.is vsr@vsr.is