



Sambýkkt þann  
21. okt. 2021  
F.H. Verkfræðistofa Reykjavíkur  
Egbert Elmar Þóráriðsson 140574-4819  
HAF3

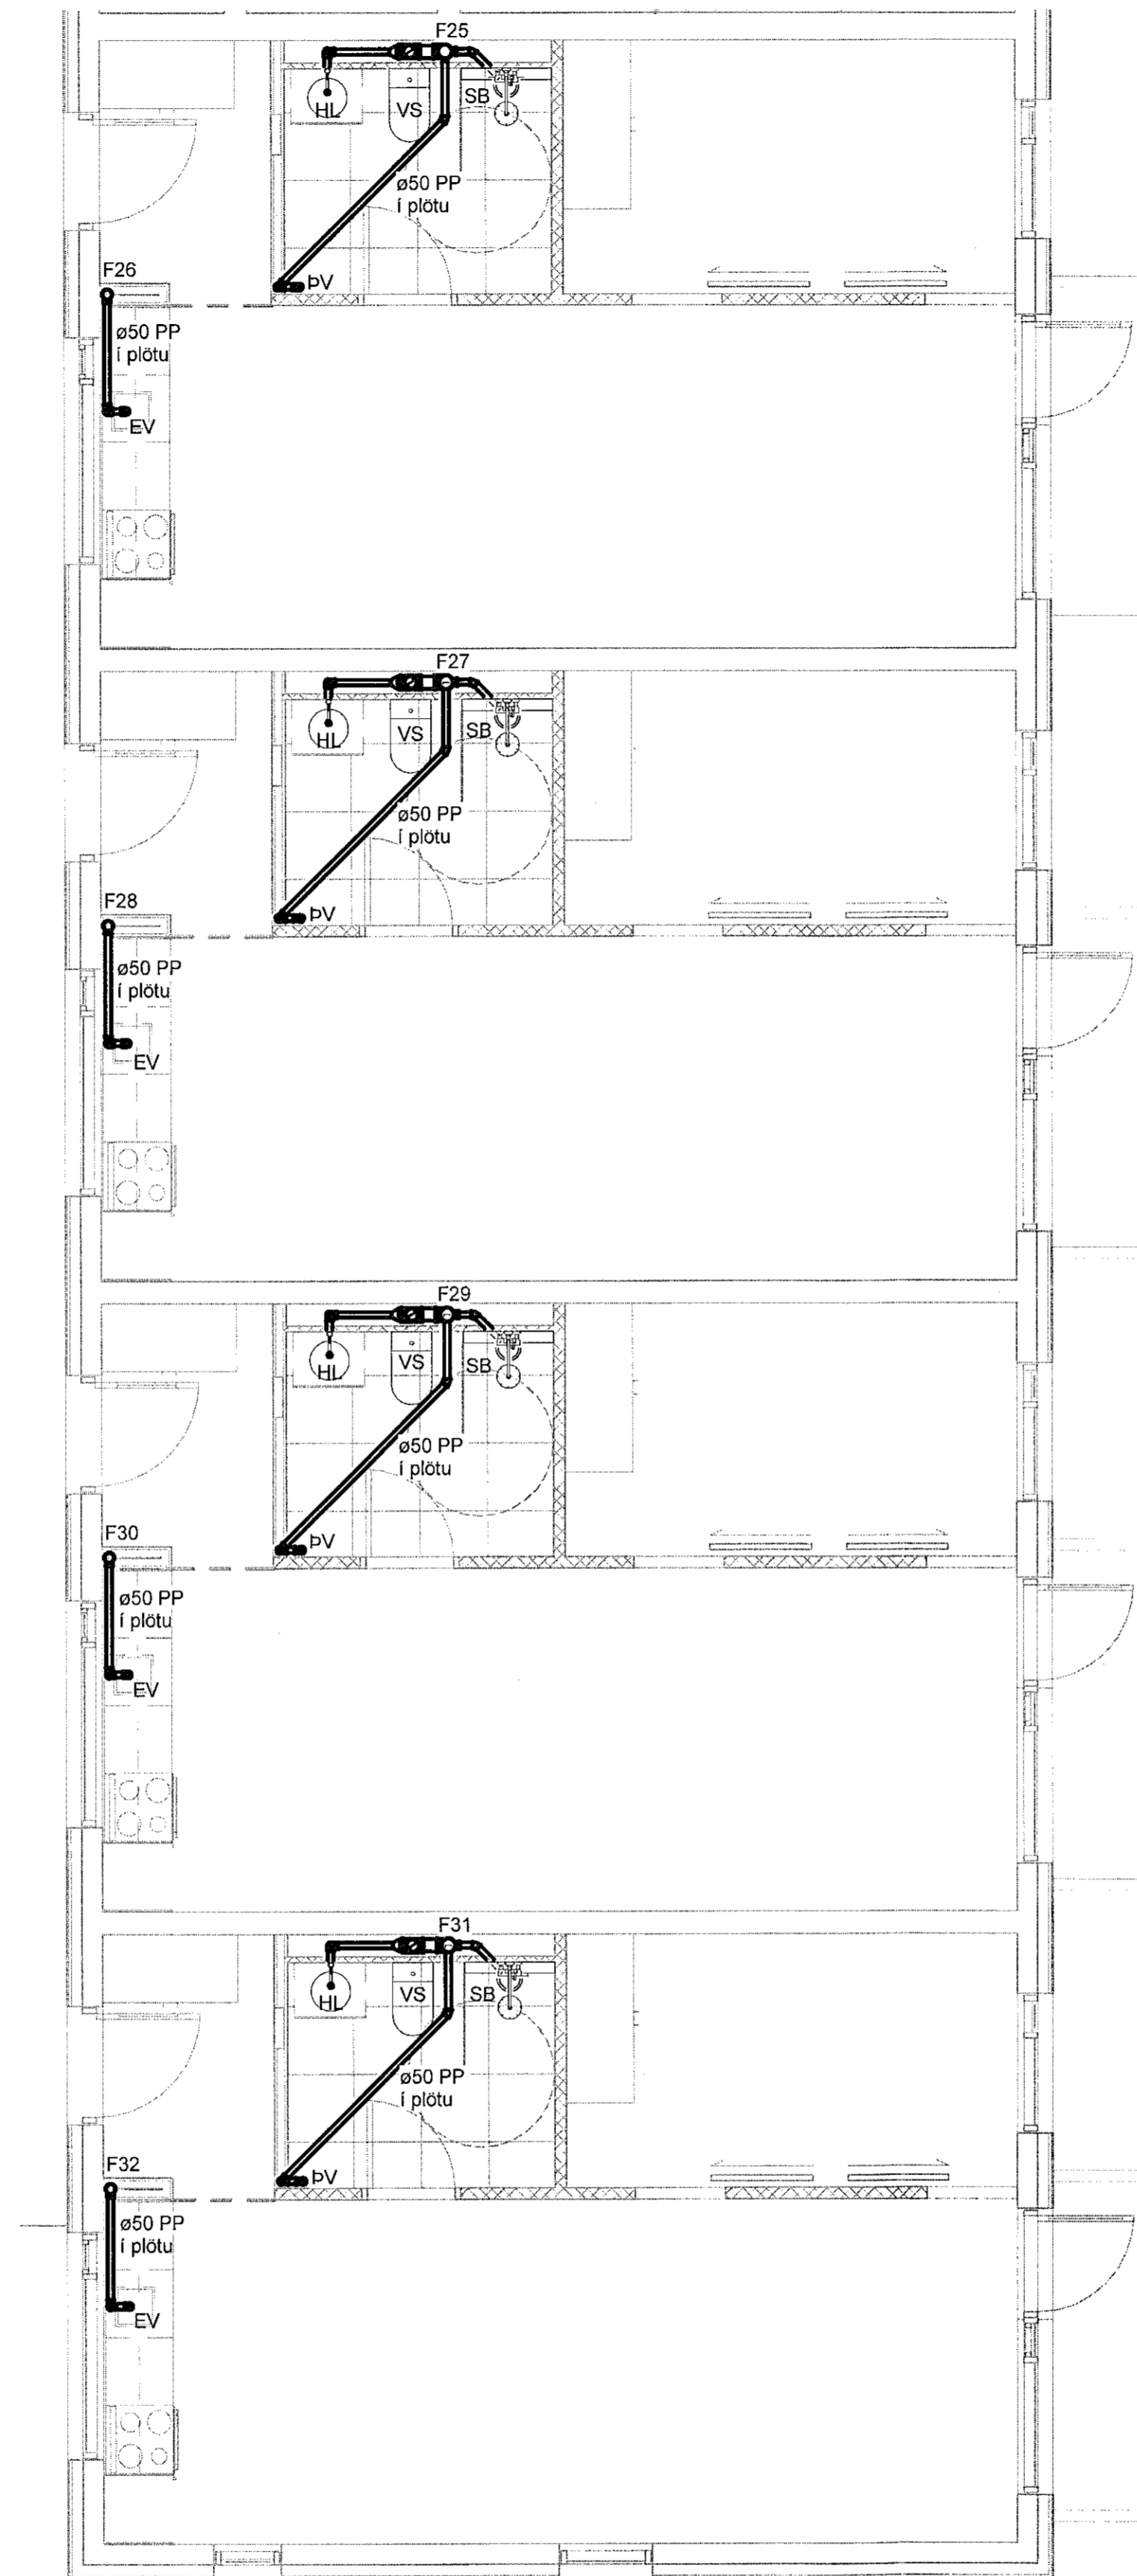

1 3. hæð - 4  
1 : 50

VERKTEIKNING GERD Á  
GRUNNI AÐALUPPDRATTA  
SEM SAMBYKKTIR VORU ÞANNI.  
22 JUL 2021  
Ásgeir Ásgeirsson • kt. 060 161-5429

NR.	BREYTING	DAGS	BY
A	Verkteikning	13.10.2021	EEÞ

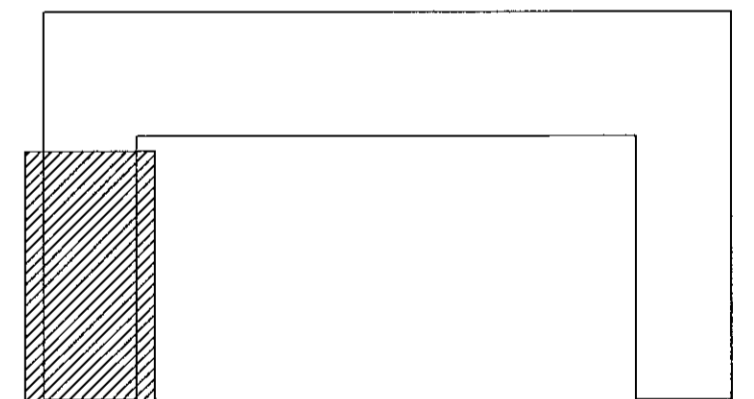

DAGS F.H. VERKFRÆÐISTOFU REYKJAVÍKUR:  
Egbert Elmar Þóráriðsson 140574-4819

DAGS HÖNNUNARSTJÓRI:  
Ásgeir Ásgeirsson 060161-5429

**Verkfræðistofa  
REYKJAVÍKUR**  
FÍSKISLÓÐ 75, 101, REYKJAVÍK KT: 560415-0600

VERK:  
**Hringhamar 2  
221 Hafnarfjörður**

TEIKNING:  
**Lagnateikning  
Frárennsli  
3. hæð - 4**

VERKNR.: <b>2104</b>	MKV.: <b>1 : 50</b>
HANNAÐ: <b>EEÞ</b>	TEIKNAD: <b>AG</b>
DAGS: <b>13.10.2021</b>	YFIRFARID: <b>JPF</b>
TEIKNING NR.: <b>F-34</b>	ÚTGÁFA NR.: <b>A</b>