


Samþykkt þann
21. okt. 2021
F.H. Verkfræðistofa í Hafnarföru
Hindóttir A. Jónsson
FIAS

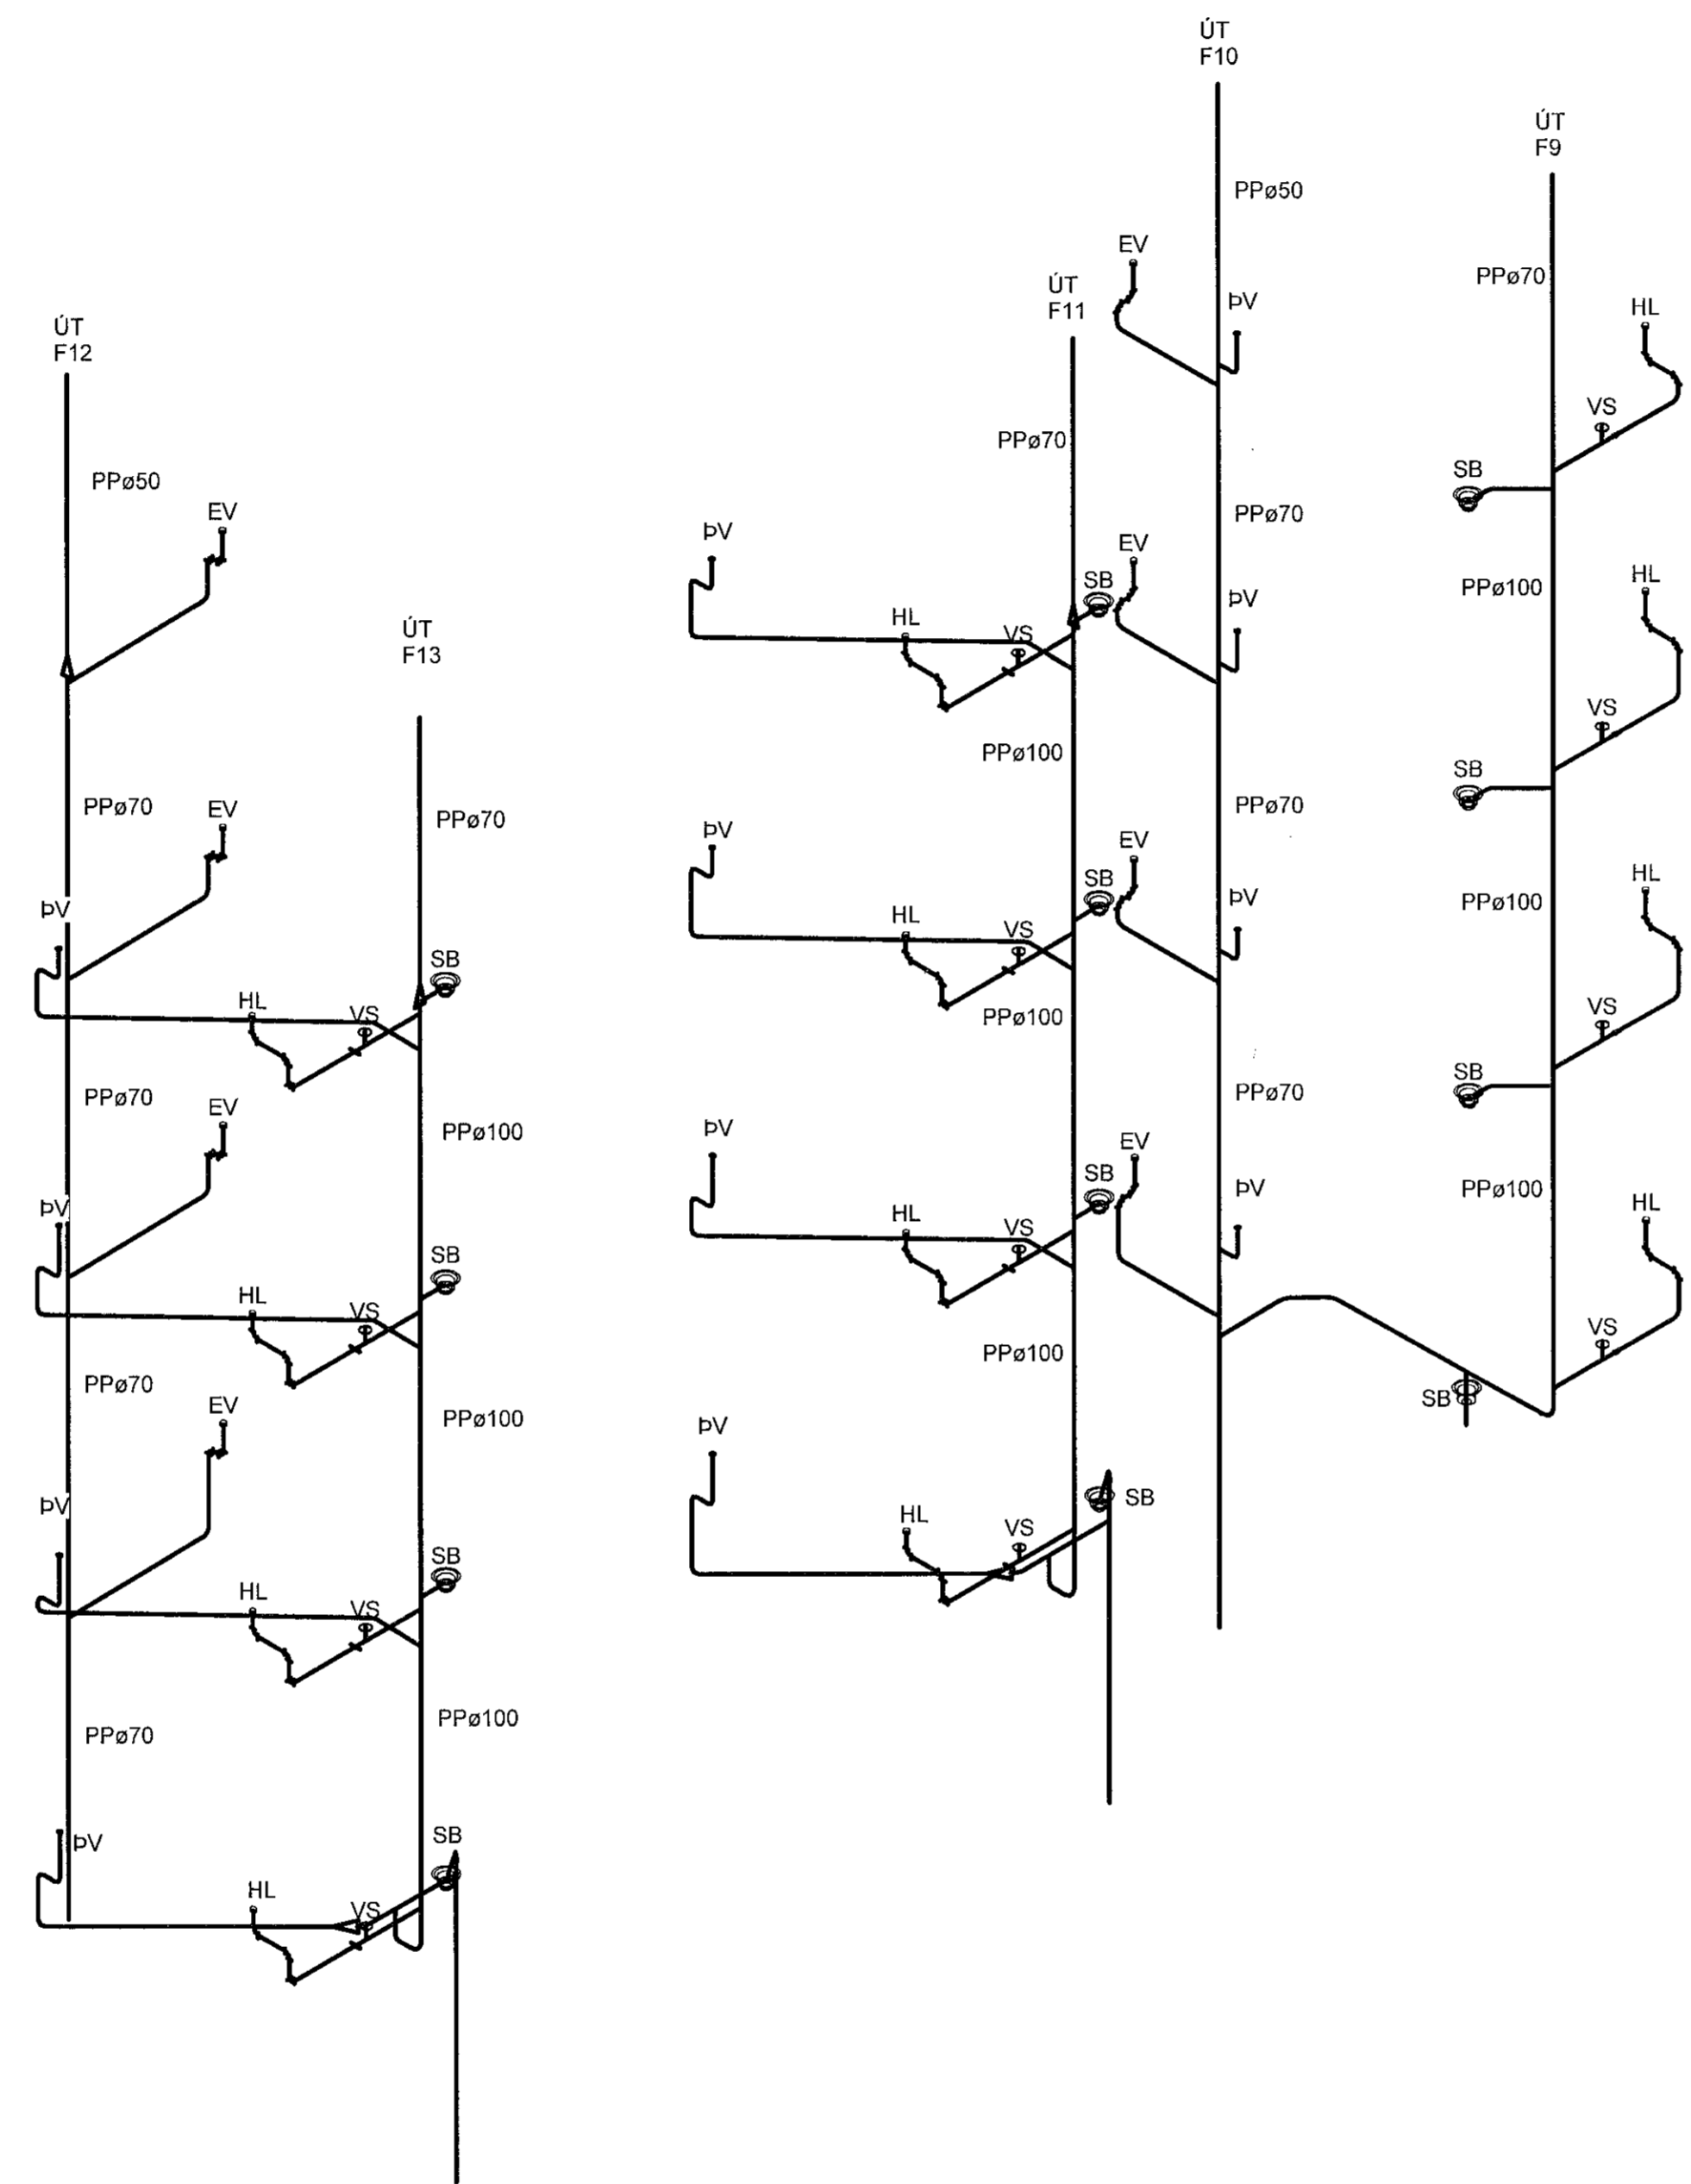

1 Rúmmynd - 2

VERKTEIKNING GERÐ Á
GRUNNI ADALUPPDRATTA
SEMI SAMÞYKKTIR VORU ÞANN:
22 JUL 2021
Asgeir Asgeirsson • 060161-5429

NR.	BREYTING	DAGS	BY
A	Verkeikning	13.10.2021	EEP

DAGS	F.H. VERKFRÆÐISTOFU REYKJAVÍKUR: Egbert Elmar Þórarinnsson 140574-4819
DAGS	HÖNNUNARSTJÓRI: Asgeir Asgeirsson 060161-5429
Verkfræðistofa REYKJAVÍKUR <small>FISKISLÓÐ 75, 101, REYKJAVÍK KT: 560415-0600</small>	
VERK: Hringhamar 2 221 Hafnarfjörður	
TEIKNING: Lagnateikning Frárennsli Rúmmynd - 2	
VERKNR.:	MKV.:
2104	
HANNAÐ: EEP	TEIKNAD: AG
	YFIRFARID: JDF
DAGS: 13.10.2021	TEIKNING NR.: F-52
	ÚTGÁFA NR.: A