
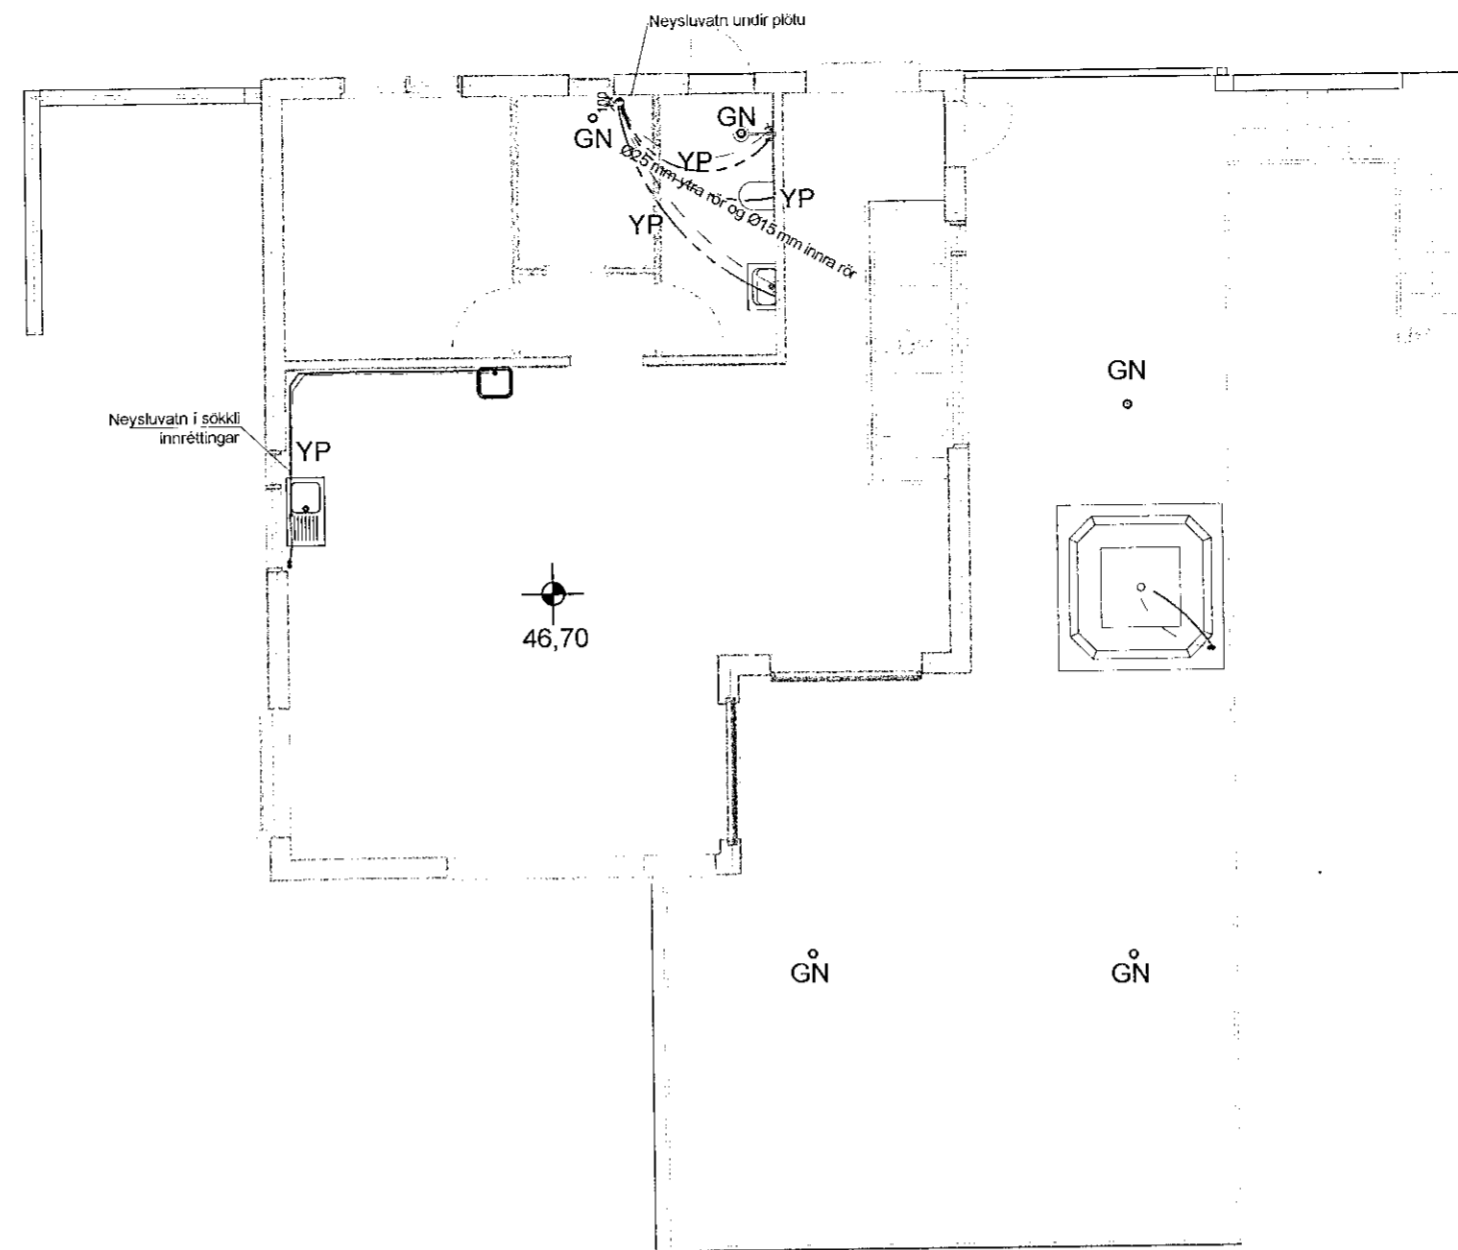


Samþykkt þann
27. Júní 2021
Byggingafrádráttur í Hafnarfirði

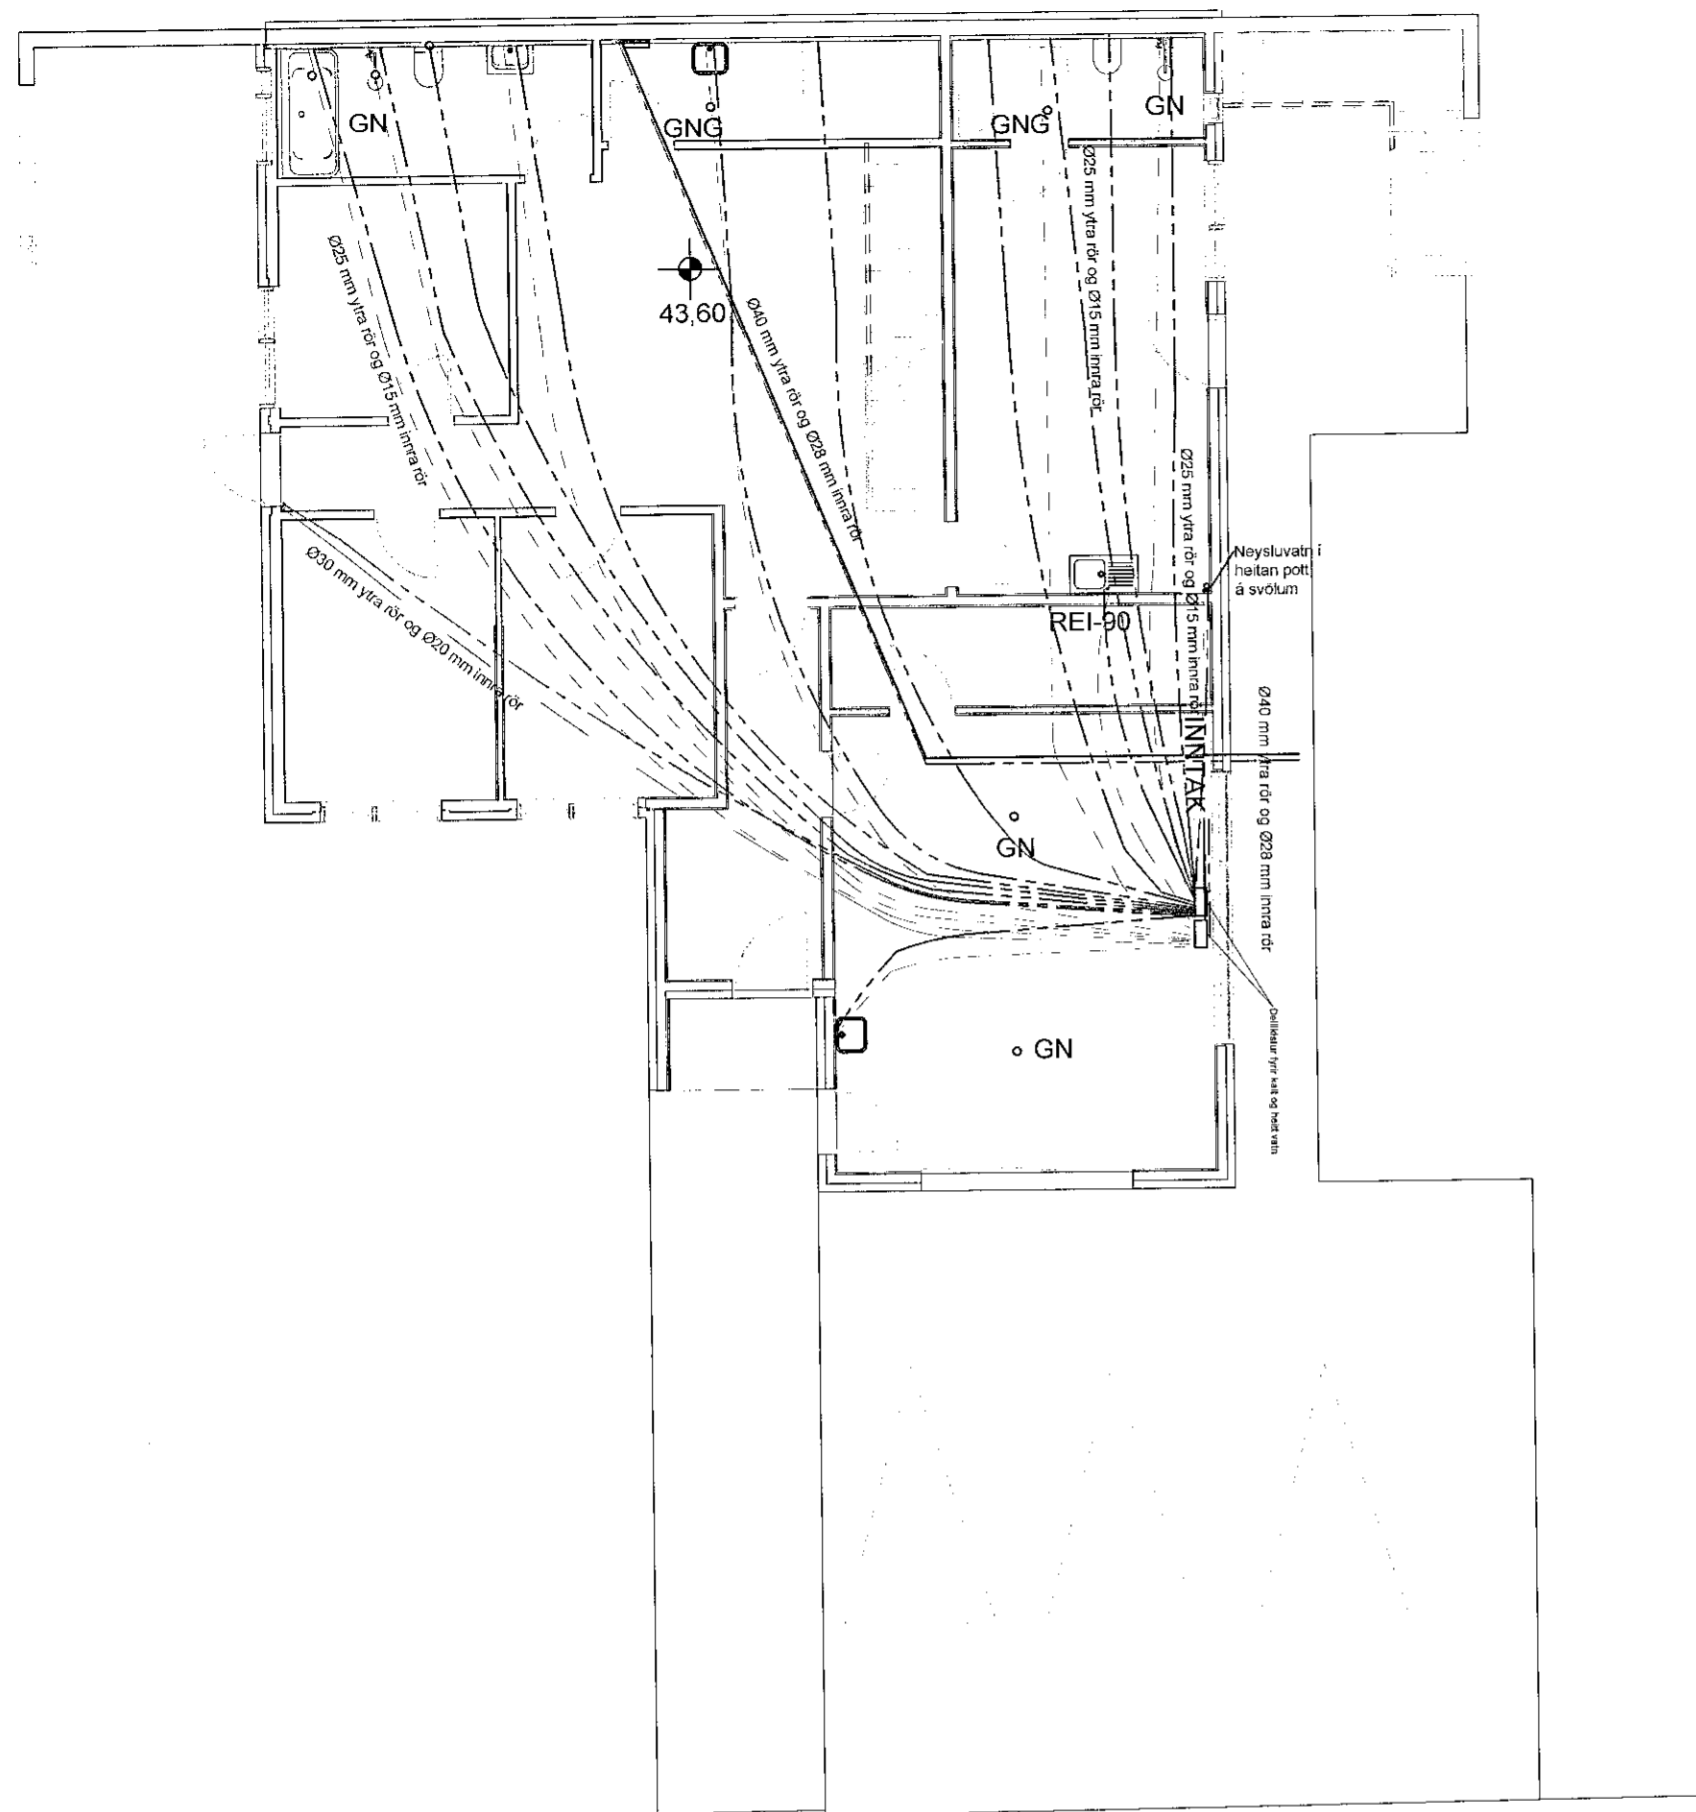

SKÝRINGAR

Stofnlagnir og heitar neysluvatnslagnir eru staðsettar í botnplötu undir járnagrind. Kalt vatn er staðsett undir einangrun botnplötu. Neysluvatnslagnir fyrir efri hæð liggja undir gólfplötu 2. hæðar. Stofnlagnir að deilikistum skulu vera innra rör DN 28x4 mm með afzinkunarþolnu messingtengi og ytra rör DN 40/35 mm PEH - HD. Deilikistum, sem staðsettar eru í bilskúr og í þvottahúsi, að hreinlætistækjum skulu vera innra rör fyrir neysluvatn, DN 15x2,5 mm með afzinkunarþolnu messingtengi og ytra rör DN 25/20 mm PEH - HD, nema annað sé tekið fram á teikningum. Allar pípur eru festar með þar til gerðum festingum með hæfilegu millibili. Allt efni og vinna er í samræmi við gildandi reglugerðir og staðla. Neysluvatnslagnir skulu vera í samræmi við ÍST 67:2003. Rörin skulu hafa vottun frá Nýsköpunarmiðstöð og einnig vísast í leiðbeiningarblöð Rb (53).002. Neysluvatnslagnir skal þrýstiprófa með 8,0 bara þrýstingi og skal hann standa óbreyttur í sólarhring. Hámarkshiti á heitt neysluvatn er 65°C.

----- Kalt vatn
- · - · - Heitt vatn

| | | | |
|--|-------------|---|---|
| Hönnunarsjórn: Þórey Edda Elisdóttir, kt. 300677-4529 | | Áritun hönnunarsjóra: PEE | |
| Breyting dags: | Samþykktur: | Verk: Völuskarð 19 - Hafnarfirði | Hannað / teiknað: PEE |
| | | Viðfangsefni: Neysluvatn | Yfirfarið: BPE |
| | | | Dagsetning: 23.7.2021 |
| | | | Samþykktur: Þórey Edda Elisdóttir |
| | | | Mælikvæði: 1:100 |
| | | | Verk - Teikning númer: 210305 - VS19132 |
| | | RÁDBARÐUR SF. RÁÐGJÖF OG VERKFR/EBIÐJÓNUSTA | Bjarni Þór Einarsson MTFI Byggingartekni/raðgjafi Bsc. kt. 310348-2449 Flötubraut 6, 530 Hvammstanga, bthe@bjm.is Símar: 455-2511, 892-8296, fax: 455-2509 |