


Gólfhitalagnir 1. hæð, 1:50

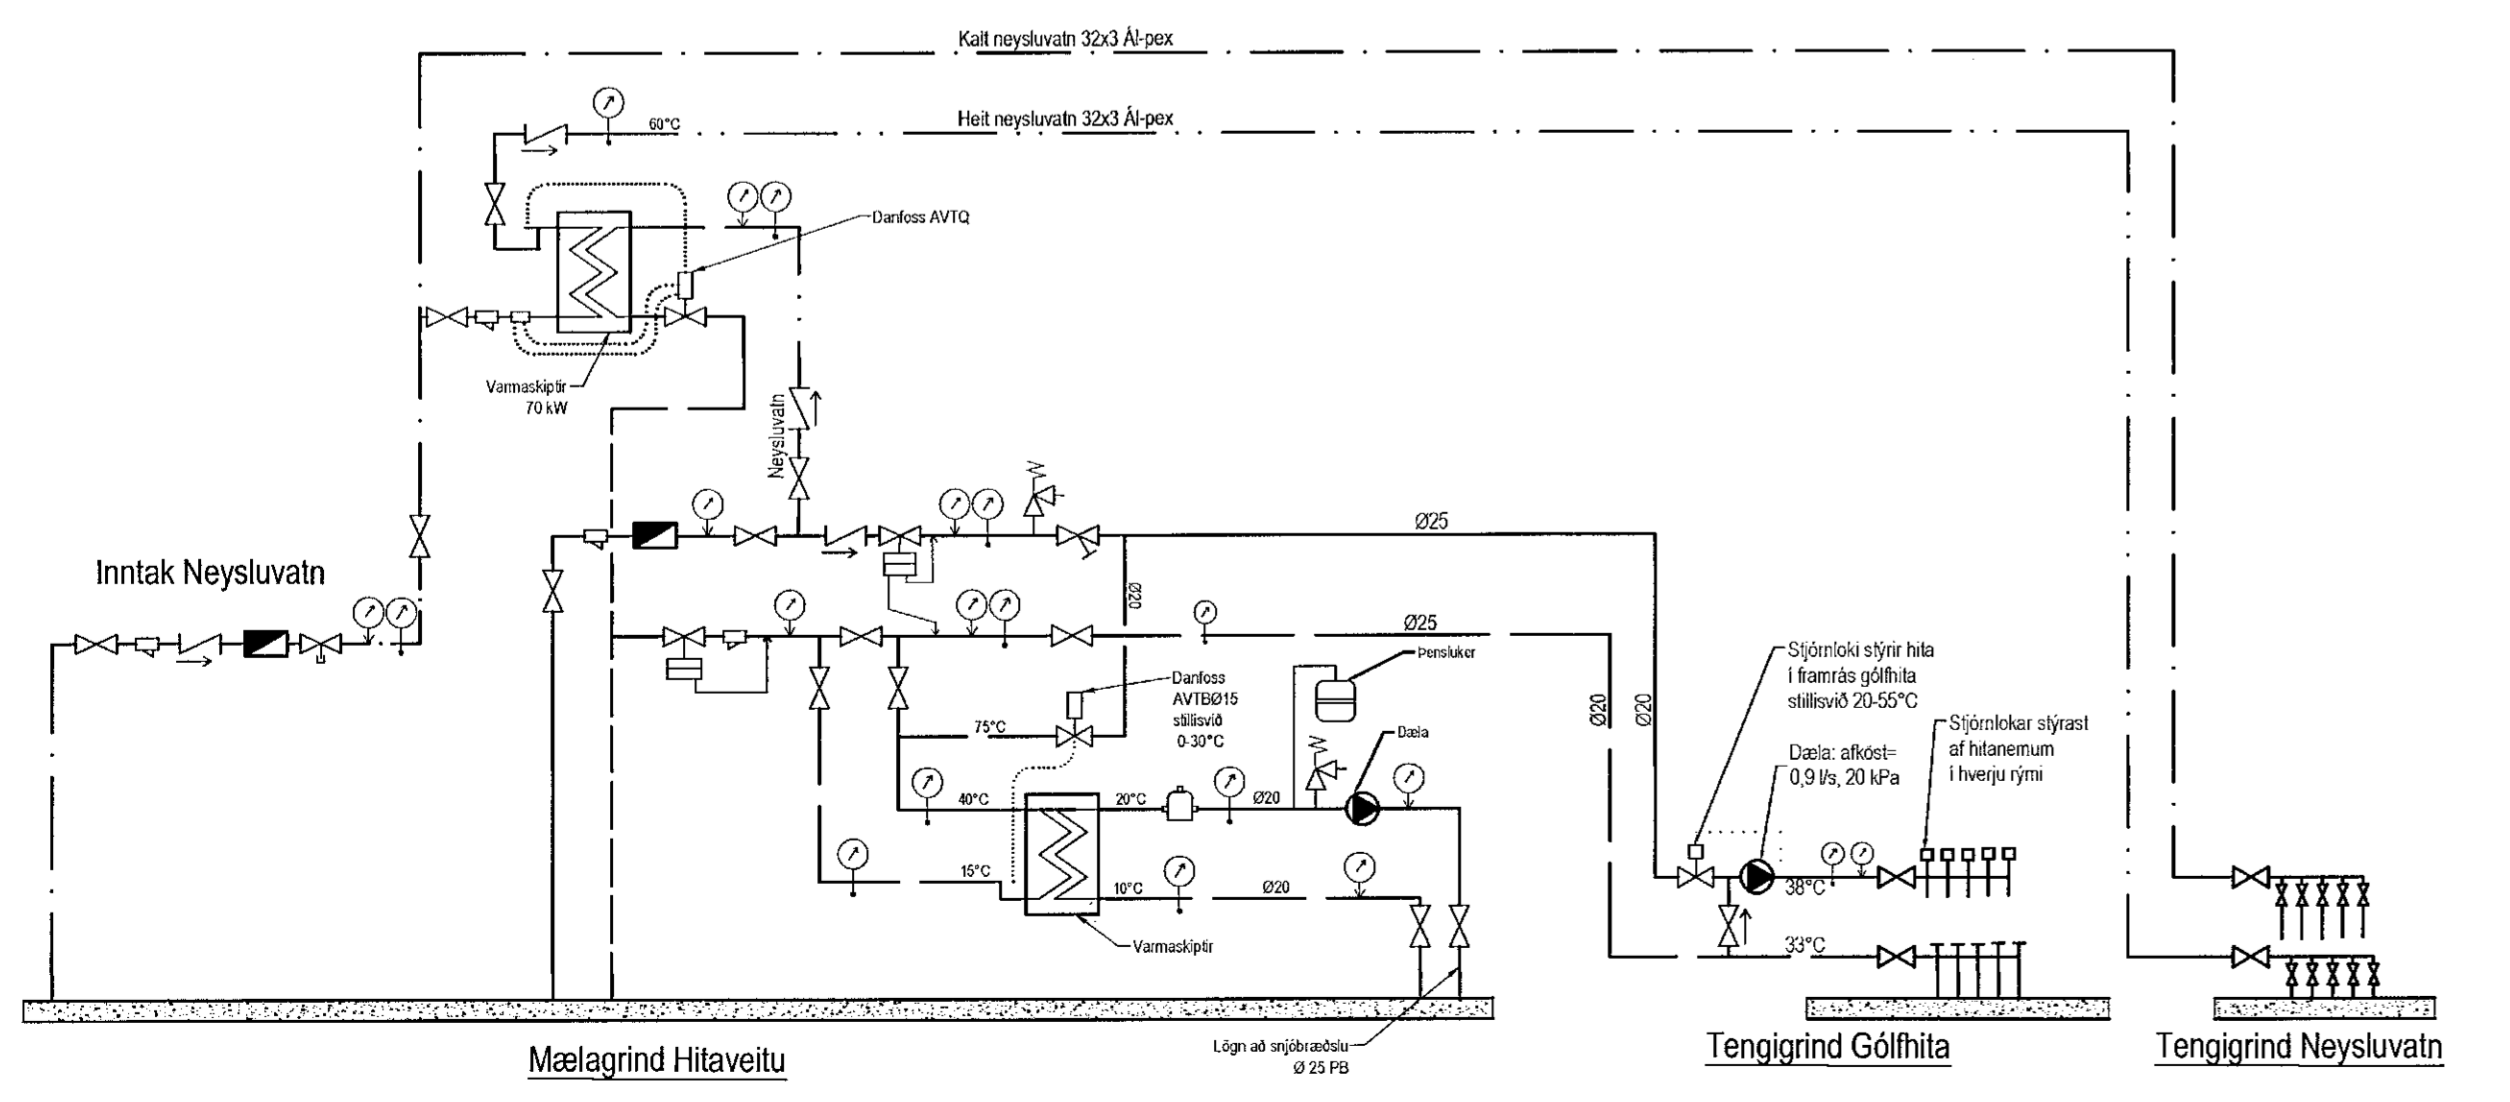

- Tákn
- Reneklav
  - Sifa
  - Einleysmálari
  - Vatnemastri
  - Tæmngatúki
  - Sólísíki
  - Þrysmálar
  - Hítamær
  - Oryggisúki
  - Þrygghafnar
  - Staðfátúki
  - Darles AV10
  - Darles
  - Lofsa
  - Þryggharnett

**Gólfhiti MHL.01**

Staðsetning	Hitaþörf W	Flatarm. m <sup>2</sup>	Hitaþörf w/m <sup>2</sup>	Gólfhiti	Langd m
1. hæð					
Anddyri	700	8,0	88	16x2,0 c/c 150	
Alrymi	5300	62,2	85	16x2,0 c/c 150	389
Föt / Bað	1500	15,7	96	16x2,0 c/c 150	78
Hjónaherbergi	1200	12,4	97	16x2,0 c/c 200	88
Bað	1500	15,3	98	16x2,0 c/c 200	90
Herbergi	1240	15,3	81	16x2,0 c/c 200	90
Herbergi	1240	15,3	81	16x2,0 c/c 200	100
Bað	300	4,1	73	16x2,0 c/c 150	34
Gangur	600	12,3	49	16x2,0 c/c 200	
Sjónvarp	750	9,4	80	16x2,0 c/c 150	90
Bilgeymsla	2700	37,4	72	16x2,0 c/c 250	102
samt.=	17030			samt.=	1061

**Gólfhiti MHL.02**

Staðsetning	Hitaþörf W	Flatarm. m <sup>2</sup>	Hitaþörf w/m <sup>2</sup>	Gólfhiti	Langd m
1. hæð					
Anddyri	700	7,7	91	16x2,0 c/c 150	
Alrymi	6800	60,9	112	16x2,0 c/c 150	355
Föt / Bað	1500	15,6	96	16x2,0 c/c 150	88
Hjónaherbergi	1200	12,0	100	16x2,0 c/c 200	98
Herbergi	1240	15,3	81	16x2,0 c/c 200	92
Herbergi	1240	15,3	81	16x2,0 c/c 200	95
Herbergi	1240	15,8	78	16x2,0 c/c 200	92
Bað	500	6,1	82	16x2,0 c/c 150	58
Þvottur	300	5,1	59	16x2,0 c/c 150	
Gangur	600	8,9	67	16x2,0 c/c 200	
Sjónvarp	750	12,6	60	16x2,0 c/c 200	62
Bilgeymsla	2400	30,3	79	16x2,0 c/c 250	83
samt.=	18470			samt.=	1023

**Hitalagnir, Skýringar**  
Gólfhitalagnir eru 16x2 PEX með útreikniskápu. Eingöngu skal nota víðurkennt efni, og gæta skal þess allir hlutir kerfisins séu frá sama framleiðanda. Feslingar skal setja á legni með mest 1-1,5 metra millibili. Setja skal þrjár feslingar við beygjur. Beygjuradius skal ekki vera meiri en 5x þvermáli pípu.

Þryggharnett á lögnum skiptilist í tveir lotur. Fyrri lota er framkvæmd í 1 klst. og er þryggharnett 9 bór þryggharnett má vera max 0,6 bór á seinni 30 mín. Seinni lota er gerð framhaldi af fyrri lotu og tekur 2 klst. Þryggharnett má vera max 0,2 bór.

**TRÍPÓL** ARKITEKTAR  
Andri G. L. Andri G. L. 240182-3999

Utgáfa	Breyting	Dagsetning	Hannað
<b>Sveinbjörn Hinriksson</b> Byggingatæknifræðingur Kl. 160851-2529 Strandgötu 11 Hafnarfirði Sími: 555-4008, 891-0851 Netfang: svennis@sinnet.is		Staður <b>Völuskarð 21 Hafnarfirði</b>  Skýring <b>Gólfhitalagnir</b>	
Hannað / Teiknað	Kvarði	Dagsetning	Verkt. / Teikn. nr.
	1:50	16. 7. 21	01-19 / 2-04