



Völuskarð 34 og 34A
T.1

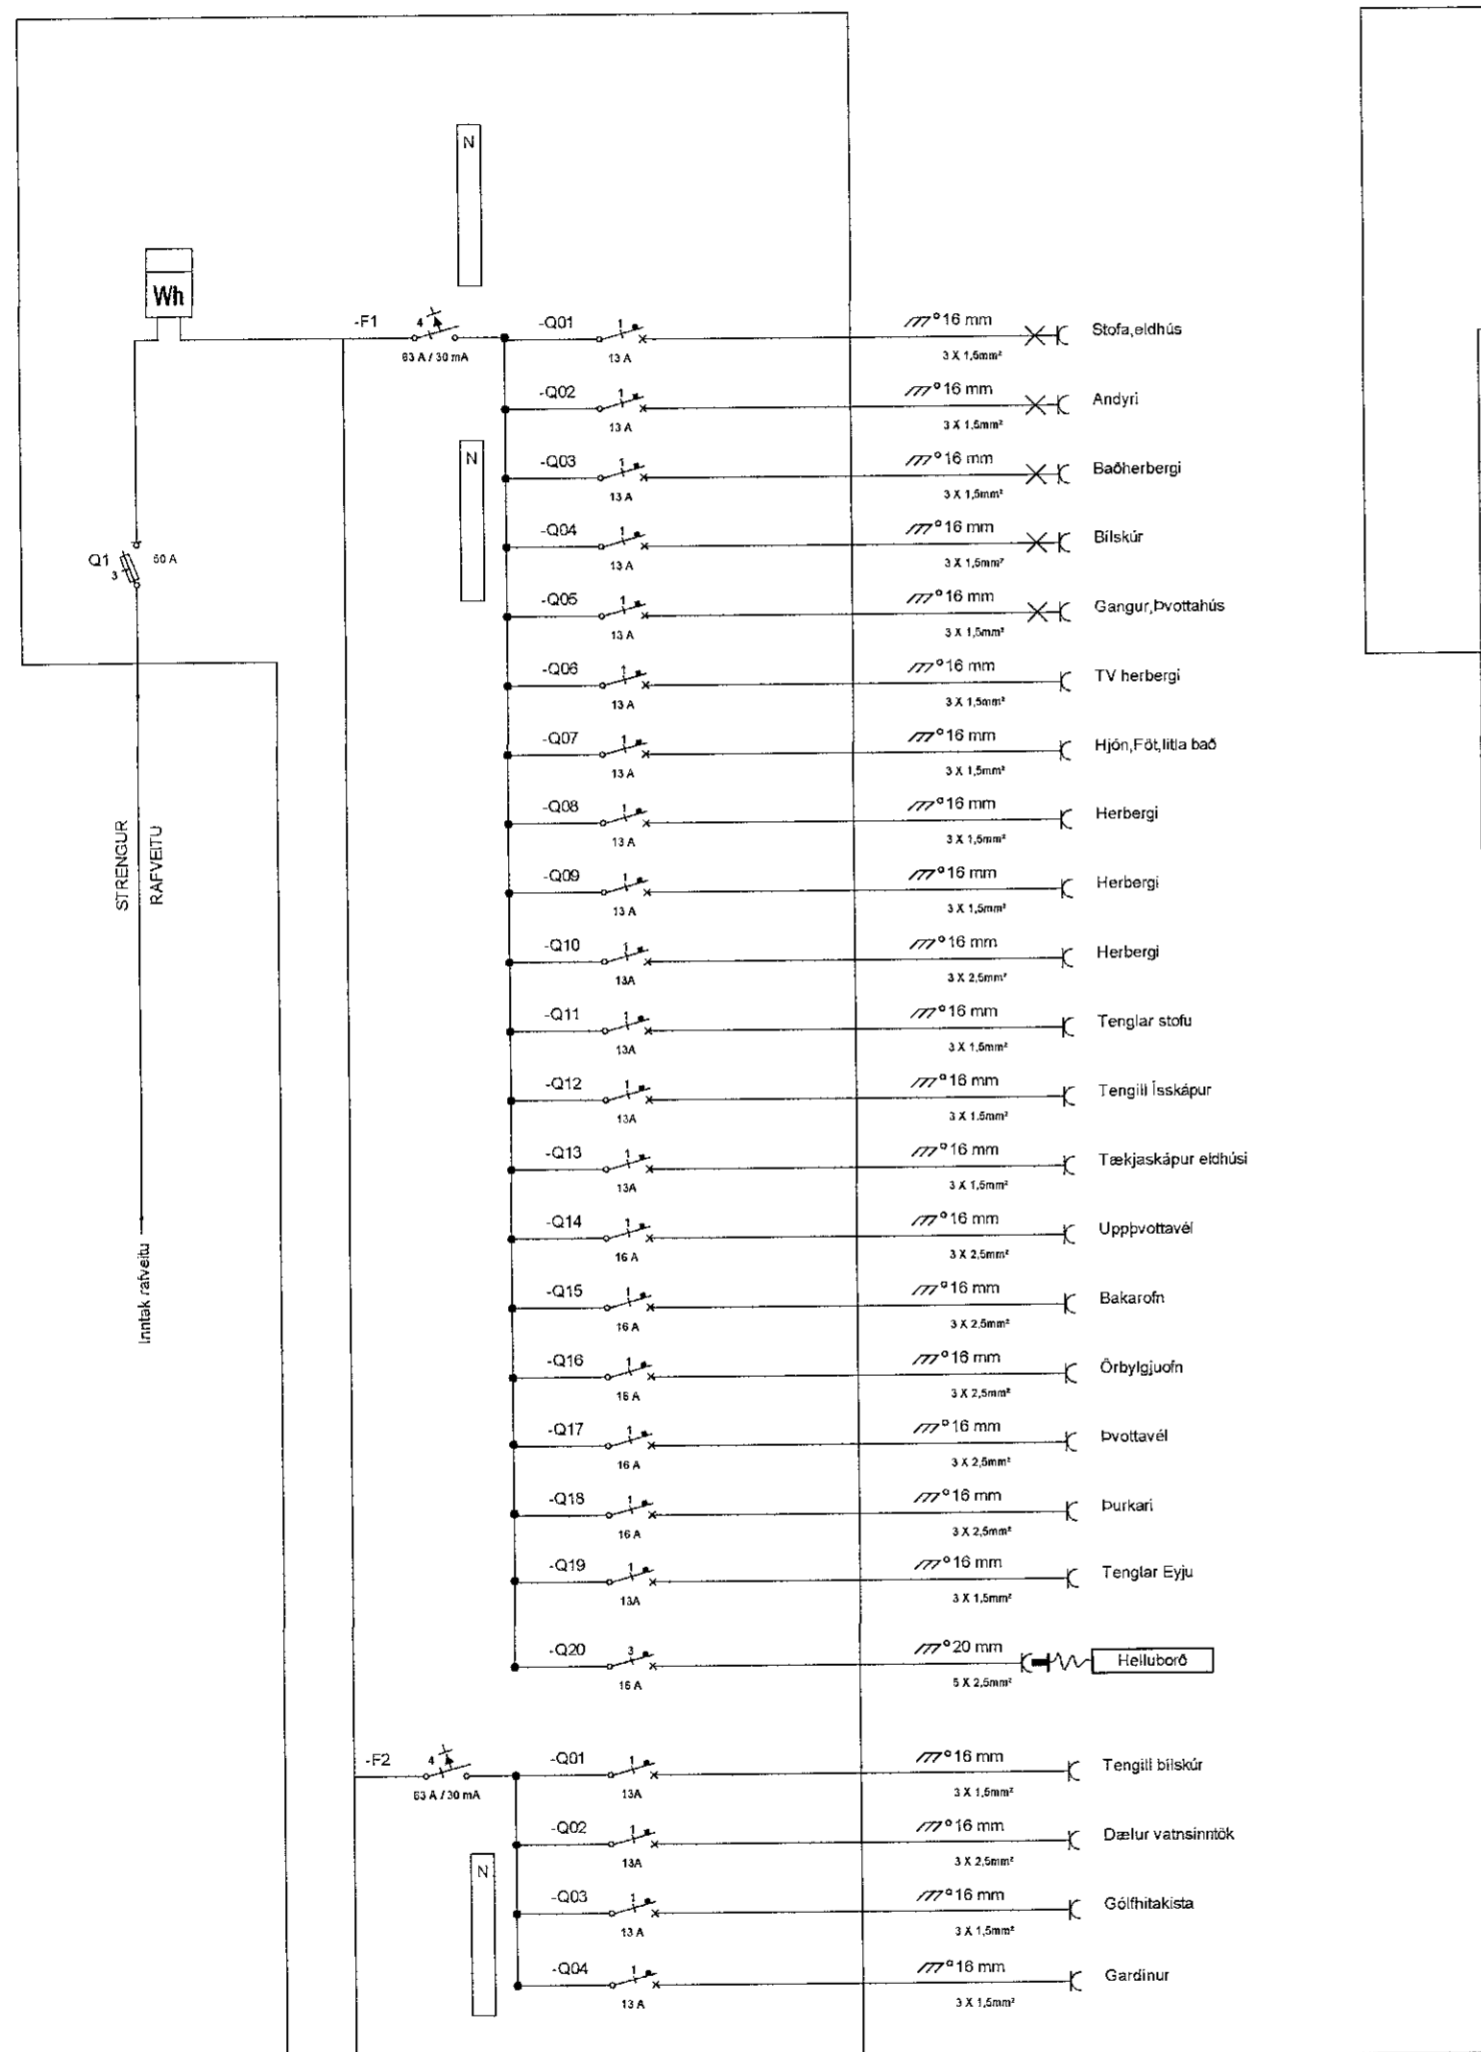

T.1

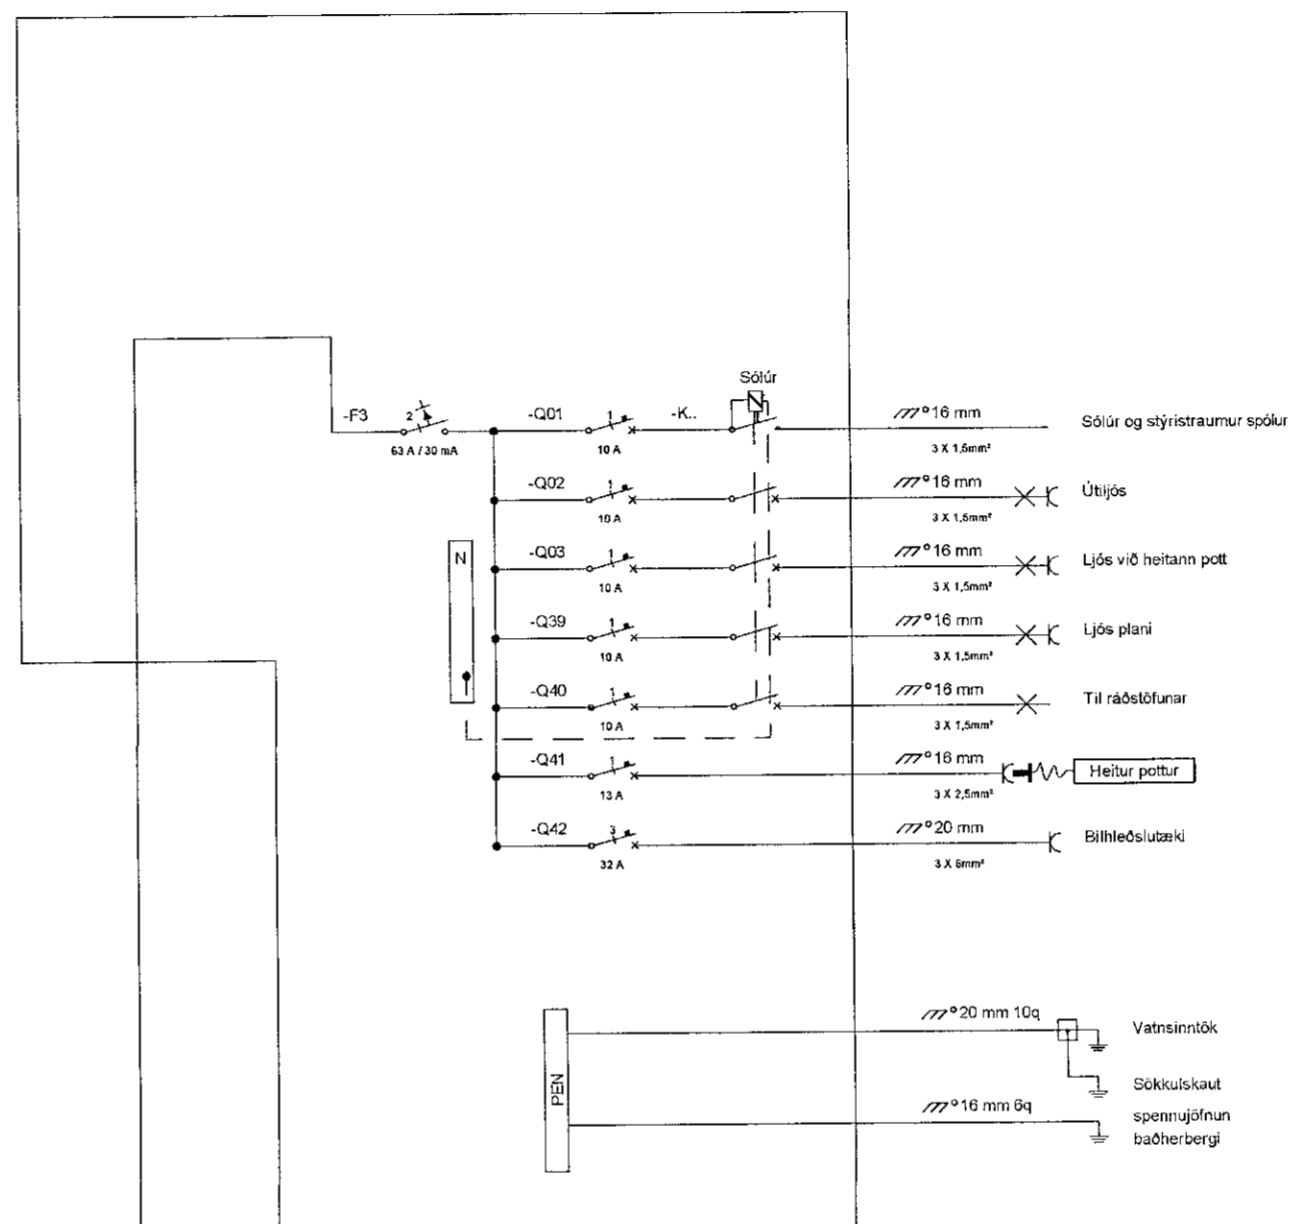

Skýringar

Lagnir séu 1.5q huldar 16mm plastpípulögnum

Smáspennulagnir séu huldar 20mm plastpípulögnum

Allar sérgreinar í loftaðsír skulu vera 20mm plastpípur

Málstraumur rófa og tengla sé ekki meira en 13A

hæð á rofum sé 110cm og tenglum 20cm
Tenglar í eldhúsi og þvottahúsi séu í 110cm hæð
Tenglar á baði ofan við baðinnréttingu séu í 105cm hæð

hæð á veggjósnum sé 185cm

Hæð á veggjósnum á bœðum sé 200cm

Næturljósi stiga séu í 30cm hæð frá þrepi, nákvæm staðsetning ákvæmist á staðnum miðað við útlit stiga

Hæð á útljósnum 185cm

Hæð á Dyrasíma bæði inni og úti sé í 140cm hæð

thermó séu í hæð 130cm

Í smáspennutengla merka Tv og net skal draga einn til tvo cat5 eða cat 6 strengi eftir aðstæðum.

Staðsetja skal tengla í eldhúsi eftir endanlegri eldhústeikningu sé hún til staðar

Öll mál miðast við miðja dós frá fullfrágengnu gólfi

Skýringar gilda nema annars sé getið á teikningu

Völuskarð 34 og 34A

Einlínunmynd



Hannað Jóhann Baldursson	Teiknað Már Jóhannsson
Kennitala 070256-3719	
Samþykkt <i>[Signature]</i>	
Blað nr. 7 af 8	dagsetning júni 2021
Kvarði	líbúð númer
verknr. 2021-01-02	Blað A2